

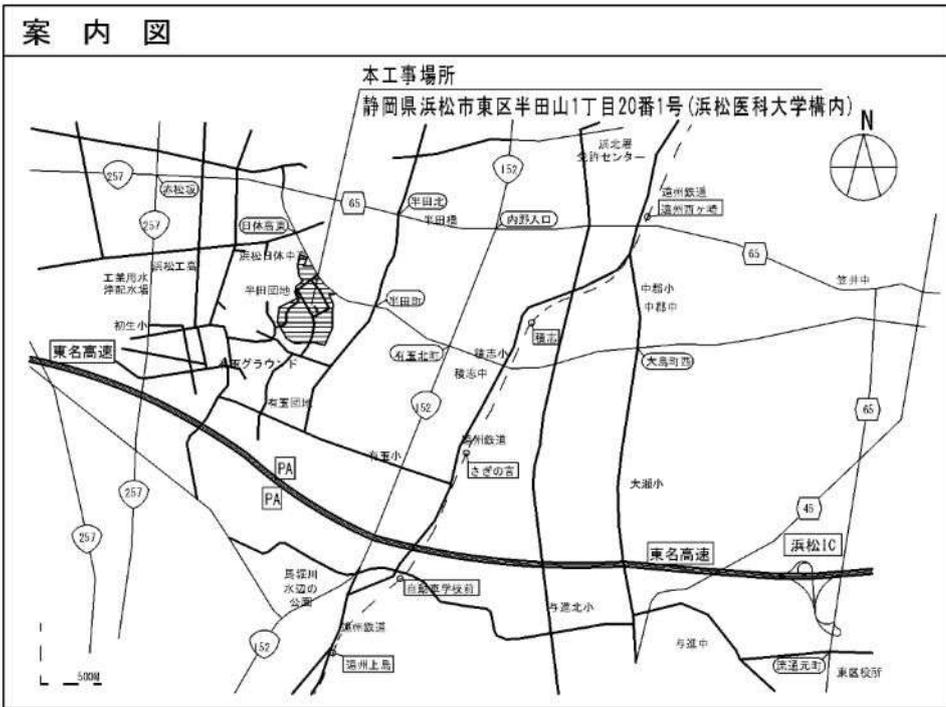


機 械 設 備 工 事 発 注 概 要 書

| | | | | | | | | | |
|-------------|-------------------------------|-----------|------------------------|------------------------|-----------------|--|--|--|--|
| 年 度 | 平成30年度 | | | 工 事 概 要 (2) | 屋 外 設 備 | 空気調和設備 | | | |
| 工 事 名 | 浜松医科大学医工連携拠点棟 5階改修機械設備工事 | | | | | 給 水 設 備 | | | |
| 工 事 場 所 | 静岡県浜松市東区半田山一丁目20番1号(浜松医科大学構内) | | | | | 排 水 設 備 | | | |
| 完 成 期 限 | 平成31年5月10日(金曜日) | | | | | 給 湯 設 備 | | | |
| 工 事 概 要 (1) | 工 事 範 囲 表 | 棟 名 称 | 医工連携拠点棟 | | 案 内 図 ・ 配 置 図 等 | 消 火 設 備 | | | |
| | | 工 事 種 別 | 模様替 | | | ガ ス 設 備 | | | |
| | | 構 造 ・ 階 数 | S5 | R5 | | 浄 化 槽 設 備 | | | |
| | | 建 築 面 積 | (539) m ² | (287) m ² | | 別図による | | | |
| | | 延 べ 面 積 | (2,581) m ² | (1,387) m ² | | その他 ○工事概要 本工事は、医工連携拠点棟の5階に実験室等を整備する内部改修に伴う機械設備工事である。 ○その他 居ながら改修のため、騒音・振動・断水等を伴う工事は、監督職員と協議の上、工事を実施すること。 | | | |
| | | 改修延べ面積 | 379 m ² | - m ² | | | | | |
| | 内 設 備 | 空気調和設備 | ○ | | | | | | |
| | | 換 気 設 備 | ○ | | | | | | |
| | | 排 煙 設 備 | | | | | | | |
| | | 自動制御設備 | ○ | | | | | | |
| | | 衛生器具設備 | ○ | | | | | | |
| | | 給 水 設 備 | ○ | | | | | | |
| 排 水 設 備 | ○ | | | | | | | | |
| 給 湯 設 備 | ○ | | | | | | | | |
| 消 火 設 備 | | | | | | | | | |
| ガ ス 設 備 | ○ | | | | | | | | |
| 医療ガス設備 | | | | | | | | | |
| 特殊空調設備 | | | | | | | | | |

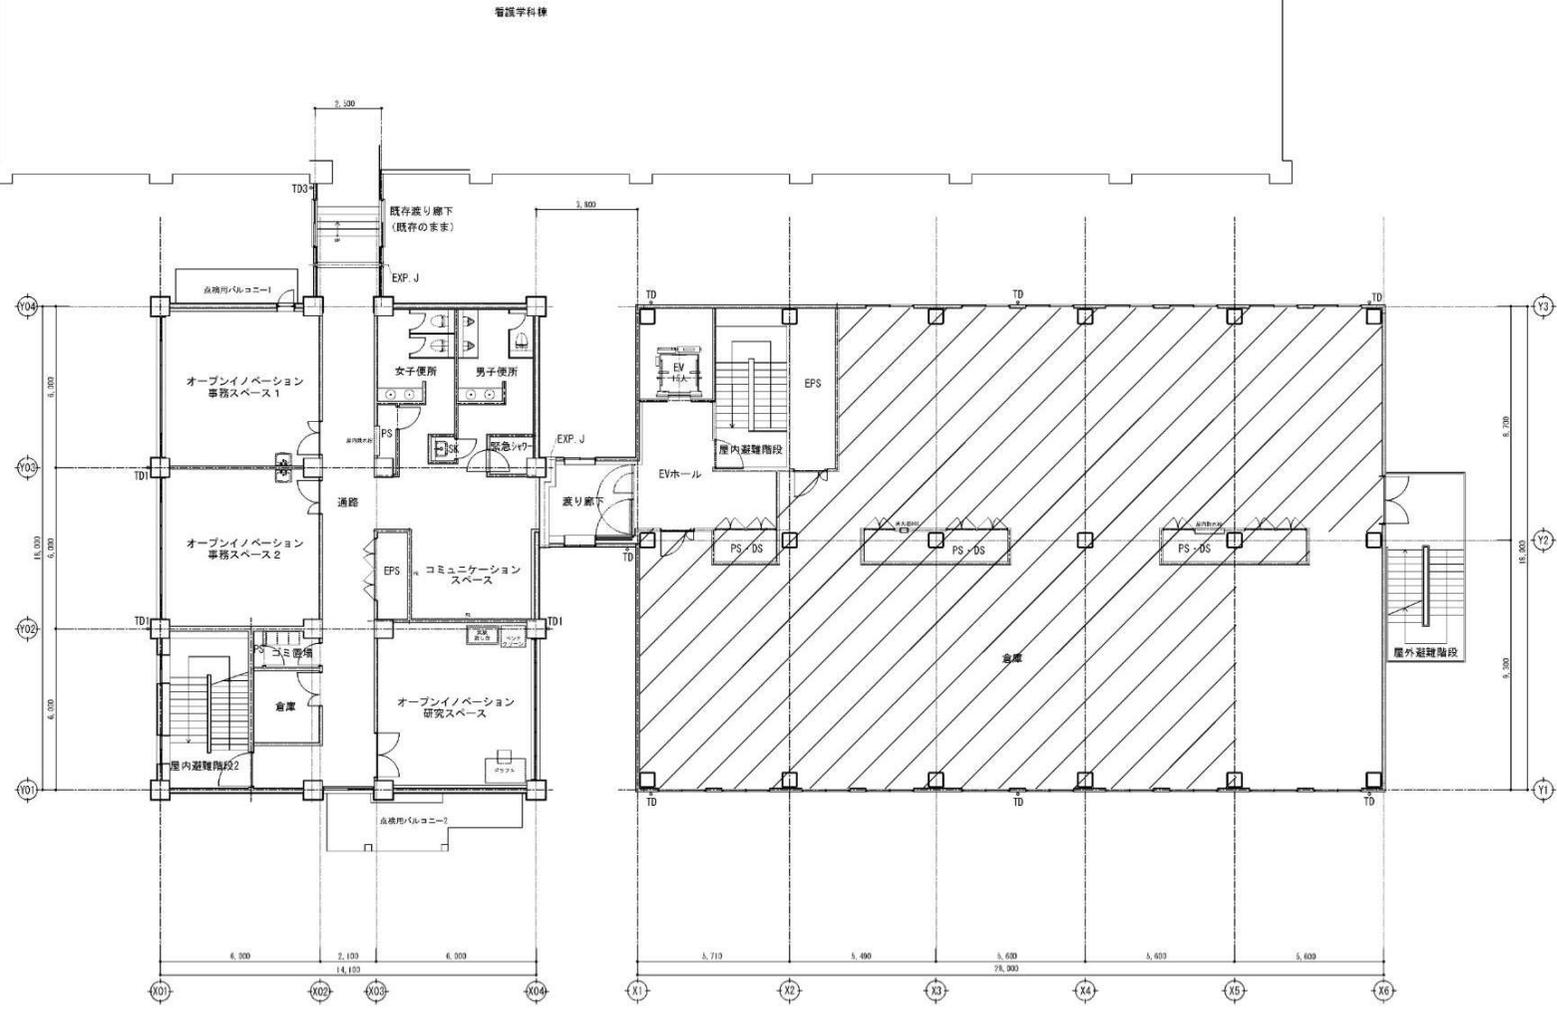


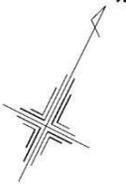


5階平面図 (改修前)

本工事範囲を示す

基礎臨床研究棟

| | | | | | | | | | |
|-------------------------|--|------|--|----|--|----|--|--------------------------|--|
| 浜松医科大学施設課 | | | | | | | | | |
| 工事名 浜松医科大学医工連携拠点棟5階改修工事 | | | | | | | | | |
| 図面名称 5階平面図 (改修前) | | | | | | | | | |
| 平成31年1月 | | 図面番号 | | A- | | 縮尺 | | A1 (1/30) (A3: 1/200) | |
| 採長 | | 採幅 | | 採高 | | 採厚 | | 採重 | |

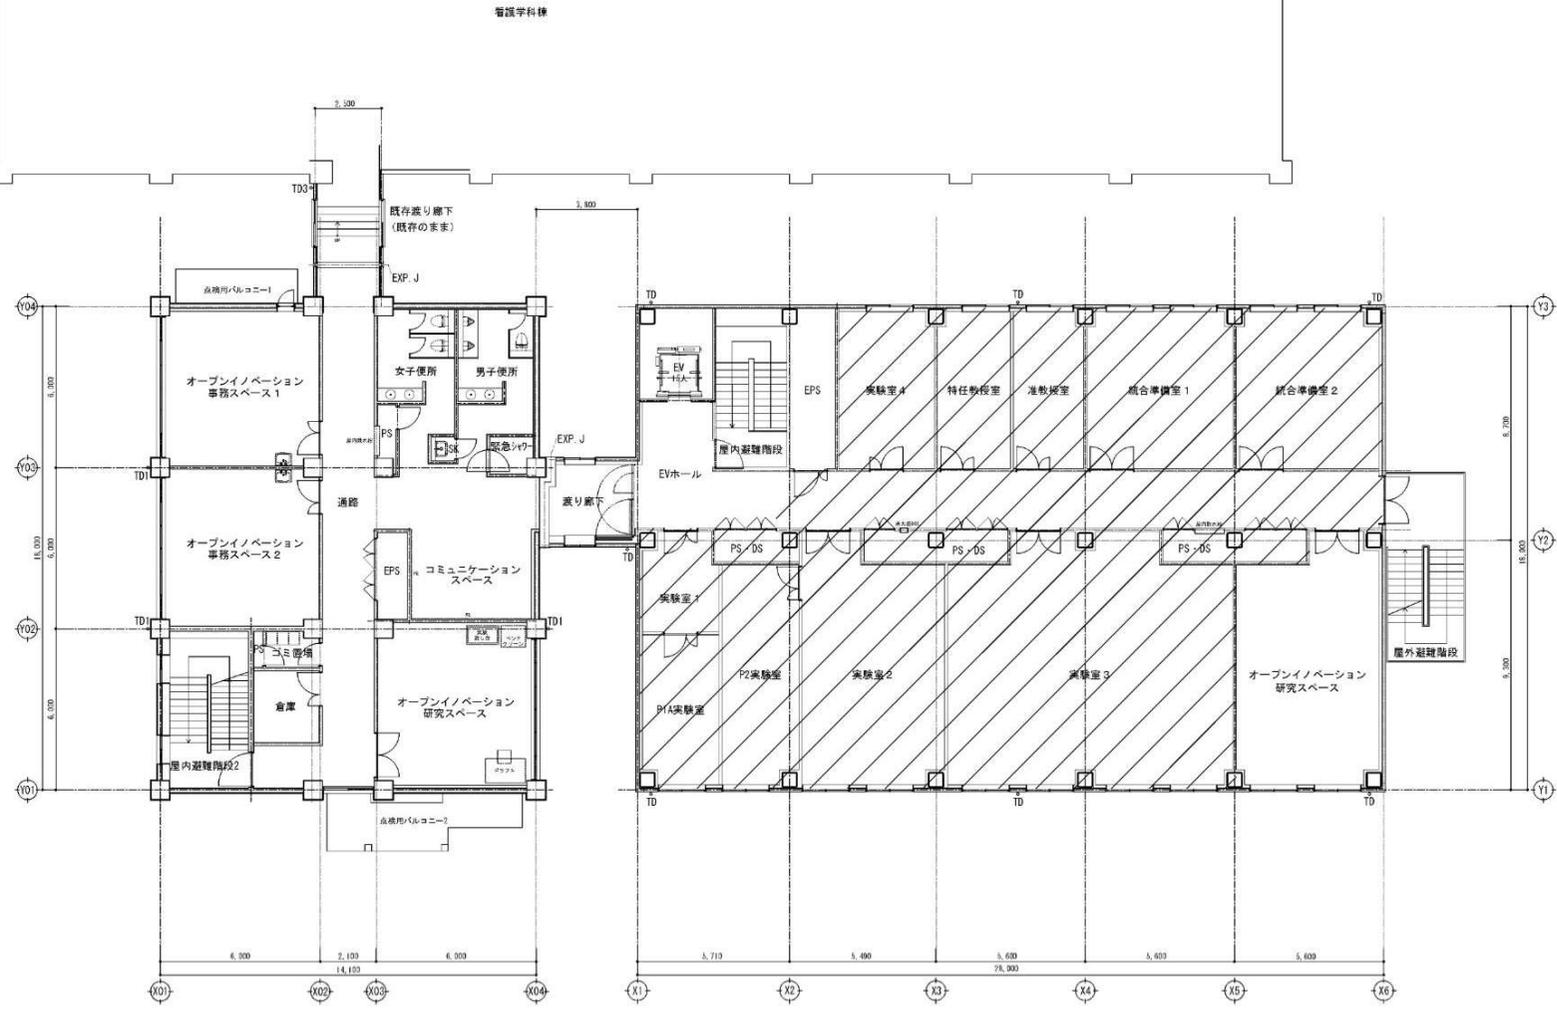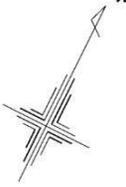

5階平面図 (改修後)

本工事範囲を示す

基礎臨床研究棟

| | | | | | | | | | |
|-----------|---------------------|------|----|-----|----------------------|-----|--|-----|--|
| 浜松医科大学施設課 | | | | | | | | | |
| 工事名 | 浜松医科大学医工連携拠点棟5階改修工事 | | | | | | | | |
| 図面名称 | 5階平面図 (改修後) | | | | | | | | |
| 作成 | 平成31年1月 | 図説番号 | A- | 縮尺 | 1/100 (A3: 1/200) | 担当者 | | 承認者 | |
| 課長 | | 課長 | | 担当者 | | 承認者 | | 承認者 | |