

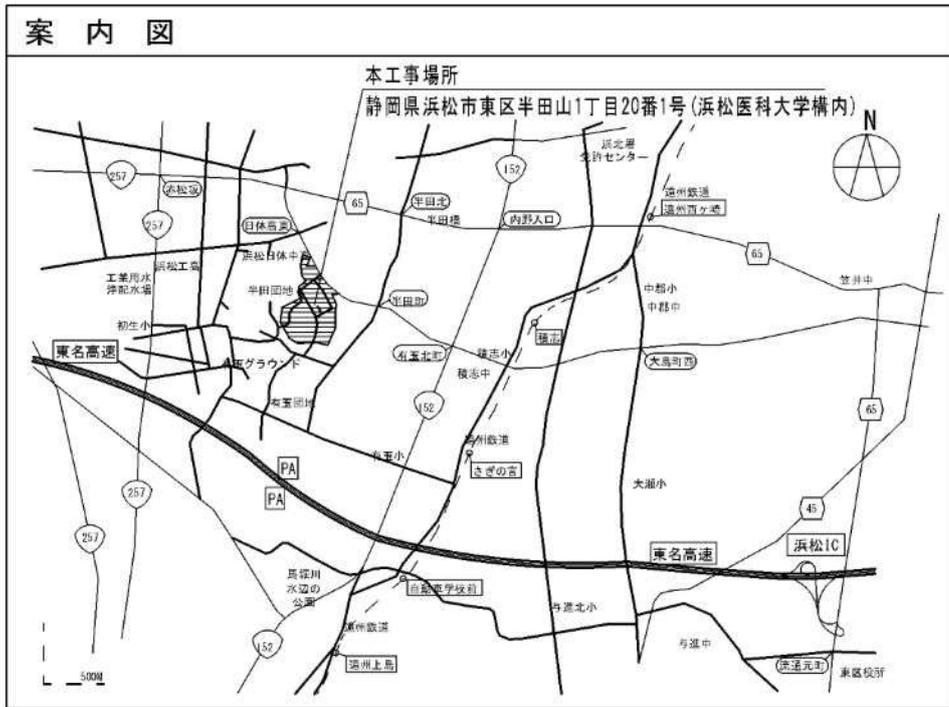


# 建 築 工 事 発 注 概 要 書

年 度	平成30年度		案内図・配置図等	別図による	
工 事 名	浜松医科大学医工連携拠点棟5階改修工事		その他  ○工事概要  本工事は、医工連携拠点棟の5階に実験室等を整備する内部改修工事である。		
工 事 場 所	静岡県浜松市東区半田山一丁目20番1号（浜松医科大学構内）				
完 成 期 限	平成31年 5月10日（金曜日）				
工 事 概 要	工 事 範 囲 表	棟 名 称			医工連携拠点棟
		工 事 種 別	模様替	—	
		構 造 ・ 階 数	S5	R5	
		建 築 面 積	( 539) m <sup>2</sup>	( 287) m <sup>2</sup>	
		延 べ 面 積	(2,581) m <sup>2</sup>	(1,387) m <sup>2</sup>	
		改修延べ面積	379 m <sup>2</sup>	—	
	模 様 替 内 容		建具改修工事 内装改修工事 塗装改修工事 環境配慮改修工事		○その他
	基 礎		—	—	居ながら改修のため、騒音・振動等を伴う工事は、監督職員と協議の上、工事を実施すること。
	主 な 外 部 仕 上 げ	屋 根	—	—	
		外 壁	—	—	
		建 具	—	—	
	主 な 内 部 仕 上 げ	床	ビニル床シート	—	
内 壁		塗装E P-G	—		
天 井		化粧せっこうボード	—		

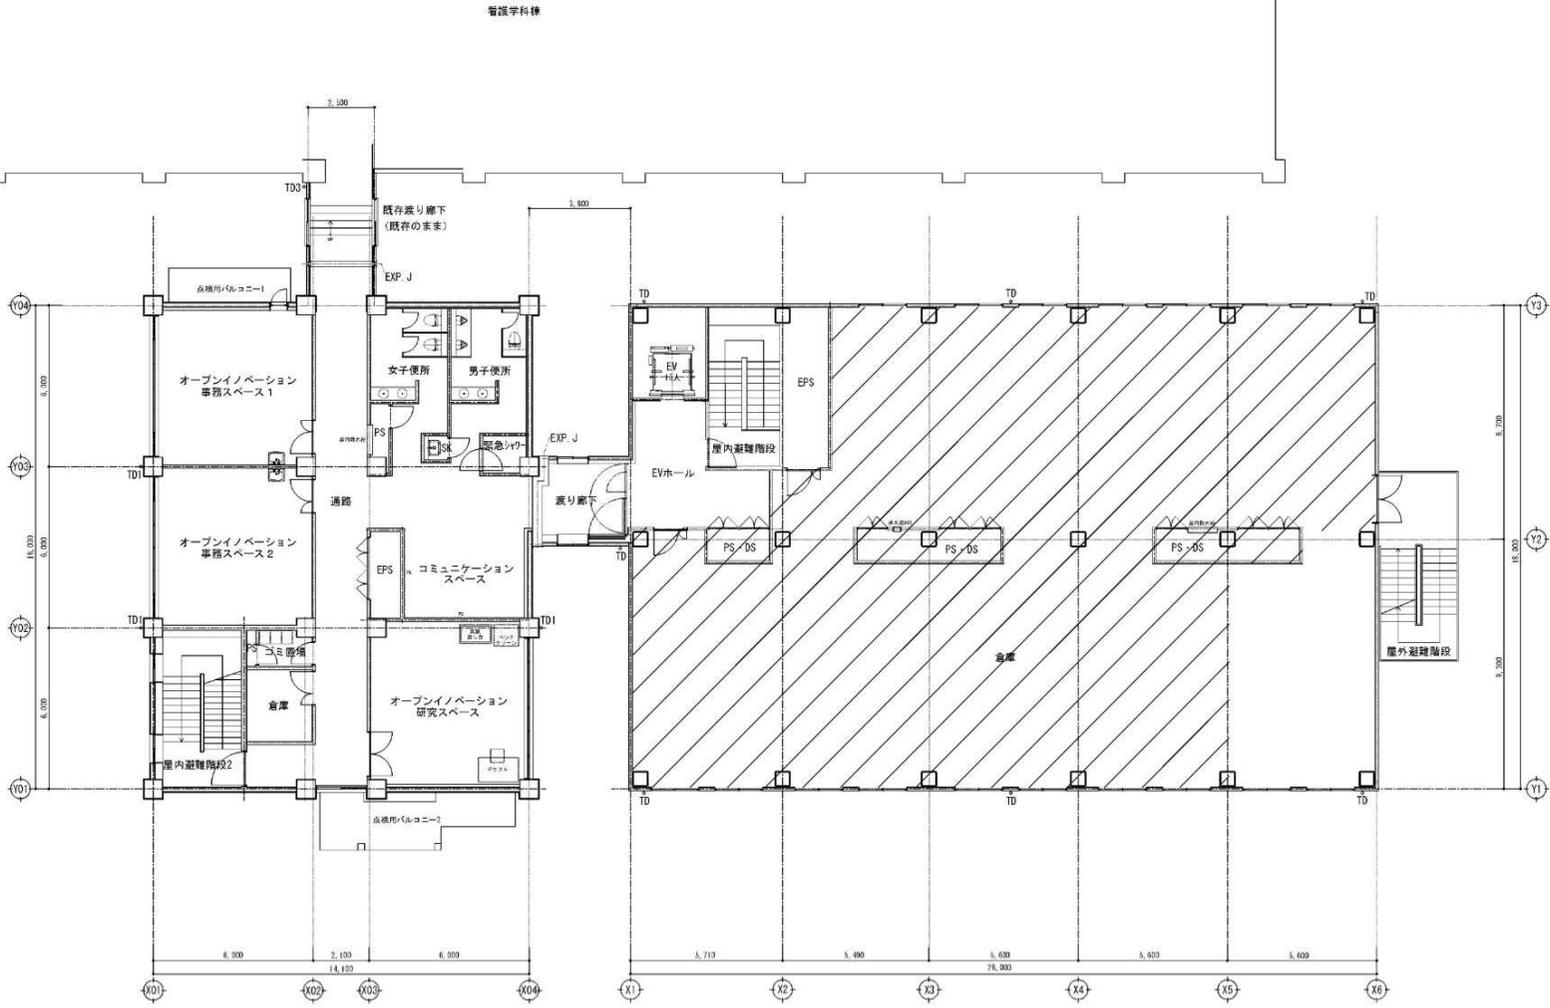


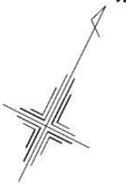


5階平面図 (改修前)

本工事範囲を示す

基礎臨床研究棟

浜松医科大学施設課									
工事名 浜松医科大学医工連携拠点棟5階改修工事									
図面名称 5階平面図 (改修前)									
平成31年1月		図面番号		A-		縮尺		A1 (1/30) (A3: 1/200)	
採長		採幅		採高		採厚		採重	

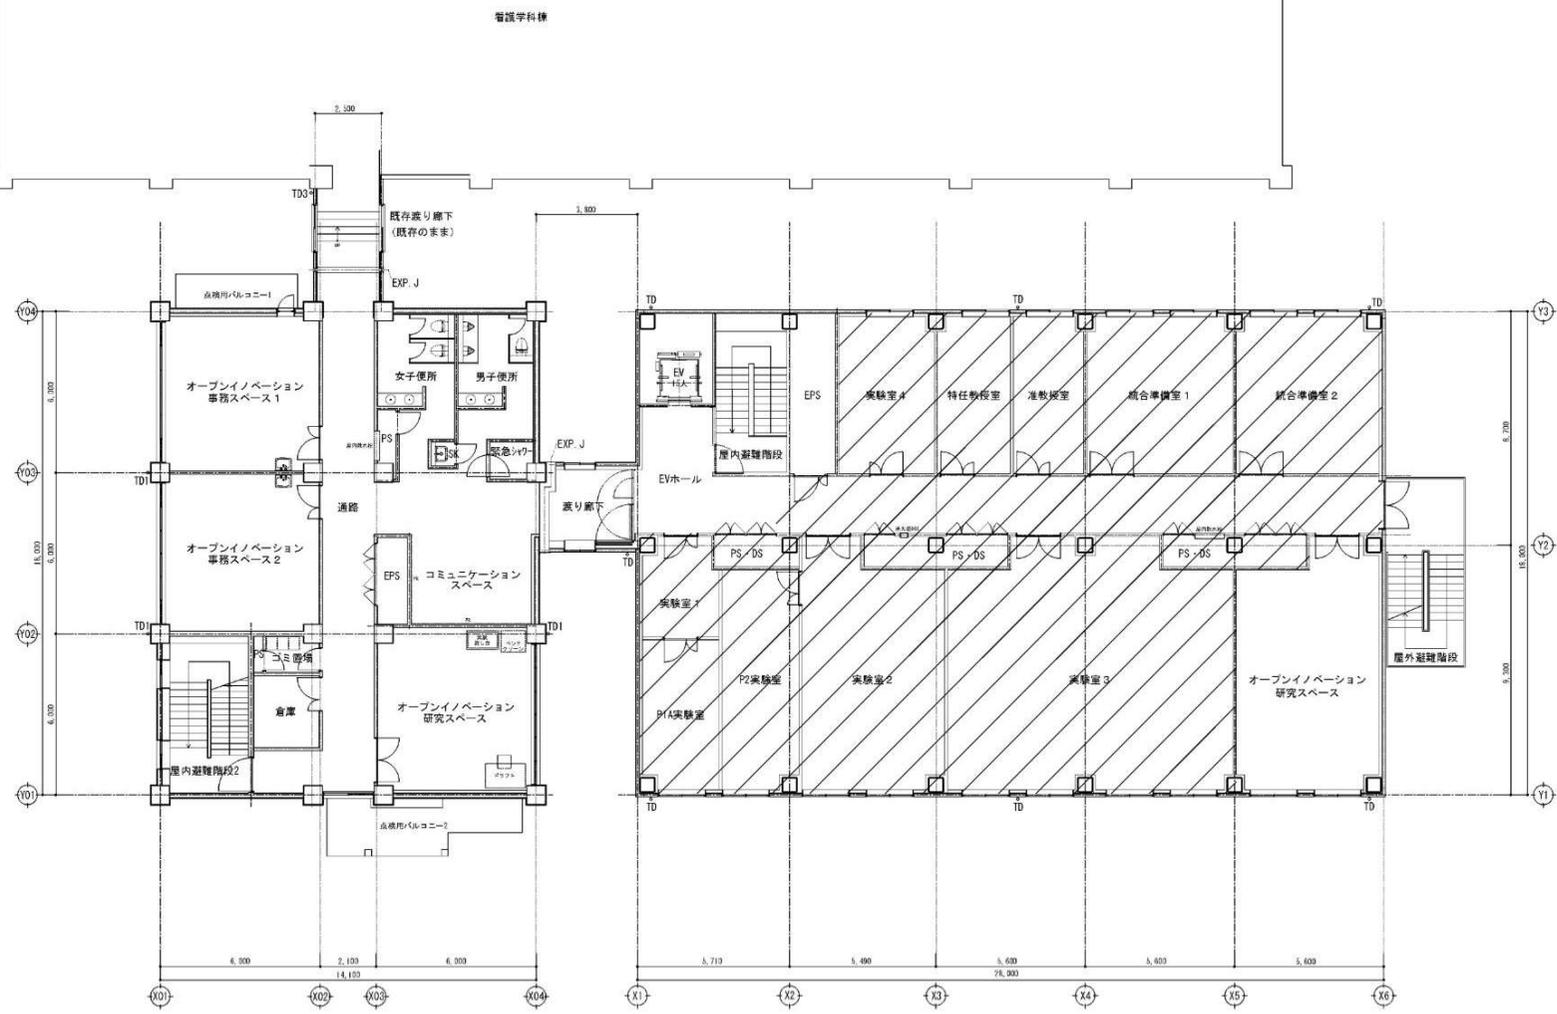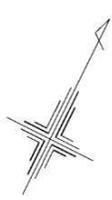

5階平面図 (改修後)

本工事範囲を示す

基礎臨床研究棟

浜松医科大学施設課									
工事名 浜松医科大学医工連携拠点棟5階改修工事									
図面名称 5階平面図 (改修後)									
平成31年1月	図説番号	A-	縮尺	A1:1/30 (A3:1/200)					
採長	採幅	採高	採深	採厚					