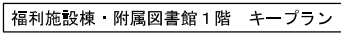
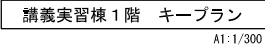
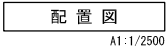


浜松医科大学講義実習棟 1 階事務室等改修工事



[illegible][illegible]


[illegible]

[illegible]


[illegible]

内部仕上表【改修前】																					
階	室名	内装制限	断熱	床	床高	幅木	壁		柱型	天井				備考							
				下地 仕上げ	上段：仕上高 下段：スラブ天端 (FLより)	仕上げ	下地 (下地処理とも)	仕上げ	下地 仕上げ	下地	仕上げ	天井高	廻り縁 グランド ボックス								
【講義実習棟 1階】	事務室			RC タイル貼 撤去	±0 -30	モルタル金ゴ SOP H=100 柱型化粧打放し SOP H=100	RC CB化粧積 LGS	モルタル金ゴ EP モルタル金ゴ EP 石綿珪加板 t8+8 EP	RC コンクリート化粧打放し EP	LGS + PB t9撤去	岩綿吸音板 t9撤去	2550	塩ビ 撤去	CB 撤去							
	次長室			RC タイル貼 撤去	±0 -30	モルタル金ゴ SOP H=100 柱型化粧打放し SOP H=100	RC LGS撤去	モルタル金ゴ EP 石綿珪加板 t8+8 EP 撤去	RC コンクリート化粧打放し EP	LGS + PB t9撤去	化粧石膏板 t9撤去	2550	塩ビ 撤去	CB 撤去							
	湯沸室			RC 25角タイル貼	-20 -50	—	RC CB化粧積	100角半磁器タイル貼 撤去 100角半磁器タイル貼 撤去	RC 100角半磁器タイル貼 撤去	LGS + PB t9撤去	石綿珪加板 t6 VP-R 撤去	2400	—	—							
	倉庫（1）			RC モルタル金ゴ	-100 -135	—	RC	モルタル金ゴ アクリル樹脂系吹付タイル	RC モルタル金ゴ アクリル樹脂系吹付タイル	LGS + PB t9撤去	石綿珪加板 t6 VP-R 撤去	2550	—	—							
	ラウンジ（1a）			RC 珪器質タイル貼 RC一部床はつり 珪器質タイル貼一部撤去	±0 -50	モルタル金ゴ EP-G H=100	ALC t100	モルタル金ゴ + EP吹付	石綿珪酸加シタ 耐火被覆板t25 EP吹付	LGS撤去	岩綿吸音板 t9直貼 撤去	2850	塩ビ 撤去	CB 撤去							
	ラウンジ（1）			RC 珪器質タイル貼 RC一部床はつり 珪器質タイル貼一部撤去	±0 -50	モルタル金ゴ SOP H=100 柱型化粧打放し SOP H=100	RC LGS	モルタル金ゴ + EP吹付 石綿珪加板t8+8 EP吹付 撤去	コンクリート化粧打放し EP吹付	LGS + PB t9撤去	岩綿吸音板 t9撤去	2700 2850	塩ビ 撤去	CB 撤去	AW撤去						
	ミーティング ルーム			RC+珪器質タイル貼 の上、モルタル金ゴ NCt2.5	±0～+10 -50	ビニル幅木 H=100 モルタル金ゴ EP-G H=100	RC LGS撤去	モルタル金ゴ EP吹付の上、EP-G PBt12.5+9.5の上、EP-G GW24K t50 充填撤去	コンクリート化粧打放し EP吹付の上、 EP-G	LGS + PB t9撤去	岩綿吸音板 t9撤去	2700 2710	塩ビ 撤去	CB 撤去	入り口 部分床： SUS製への字 金物取付						
ラウンジ（2）			RC 珪器質タイル貼	±0 -50	化粧打放し SOP H=100	RC	化粧打放し EP吹付	—	LGS + PB t9撤去	岩綿吸音板 t9	3000	塩ビ 撤去	—								
倉庫（2）			RC金ゴ ビニル床タイルt2.0 撤去 RC一部床はつり ビニル床タイルt2.0 撤去	±0 -2	ビニル幅木 H=100撤去	ALC t100	ALC用アスファルト塗3.10 の上、タイル貼撤去	石綿珪酸加シタ 耐火被覆板t25 タイル貼撤去	LGS撤去	化粧石膏ボード t9 撤去	2450	塩ビ 撤去	—	カーテン受： タテ100×25、 150×25、 パナソニック撤去							
【福利施設棟 1階】	厨房		—	RC 防水モルタル金ゴ水勾配付 RC一部床はつり	-50～-80 一部 ±0 一部 -150	防水モルタル金ゴ EP-G H=100 ビニル幅木 H=100撤去	RC CB化粧積一部撤去 LGS撤去	防水モルタル金ゴ EP 一部壁はつり 防水モルタル金ゴ EP 一部壁はつり 石綿珪加板t6+6撤去 EP吹付	RC 防水モルタル金ゴ EP	LGS撤去	プラスチックボードt4 目透張りE.P.R 撤去	2700 2750	—	—	排水ピット、 排水口、 排気フード撤去、 受渡し タイル撤去 AW撤去						
	倉庫		—	RC 防水モルタル金ゴ	±0	—	RC CB化粧積	コンクリート打放し 化粧積のまま	RC コンクリート打放し	RC	コンクリート打放し	直天	—	—							
■表示略号																					
RC	床	標示表6.2.4および標示15.3 (床コンクリート直均し仕上げ)による				FK	0.8けい酸加シタイル板（タイル2）			塗料凡例			内装制限								
RC（ ）	壁	コンクリート打放し（種別）				DR	タイル化粧吸音板			SOP	合成樹脂調合ペイント塗り			不共		下地共不燃材					
	天井	標示表6.2.3による				GW	クワセールカクアスファルト張り			CL	タイルタイル塗り			不		不燃材					
	CB	コンクリートタイル積み				NC	ビニル床シート			WP	木材保護塗料塗り			準共		下地共準不燃材以上					
LGS	軽量鉄骨下地					VB	ビニル幅木			EP-G	つや有合成樹脂エマルジョンペイント塗り			準		準不燃材					
GB-R	せっこうボード					MO	モルタル塗り			EP	合成樹脂エマルジョンペイント塗り			難		難燃材以上					
GB-S	シーリングせっこうボード					FA	フリーアクリル			E.P.R	合成樹脂エマルジョンペイントローラー掛										
GB-F	強化せっこうボード						材質種別			VP-R	タイル仕上										
GB-D	化粧せっこうボード						ST:鋼製, AL:アルミ製, SUS:ステンレス製 V:ビニル製, W:木製			VE	塩化ビニル樹脂タイル塗り										
										浜松医科大学施設課							工事名		浜松医科大学講義実習棟		
																	課			課長	補佐
																	長				

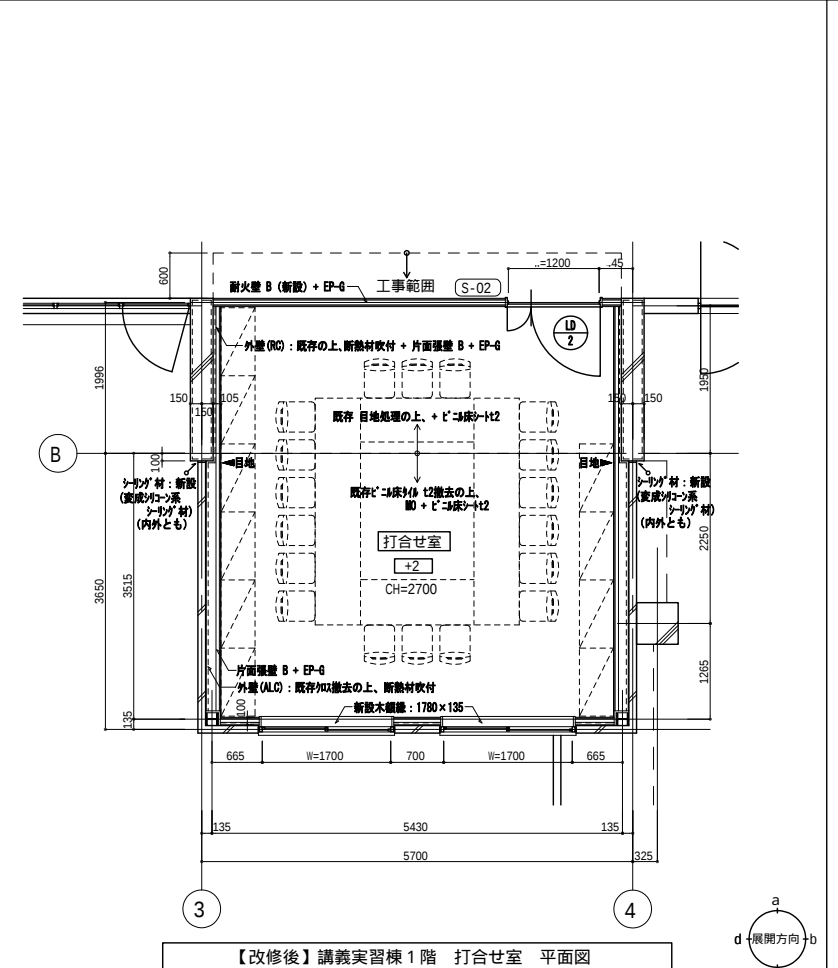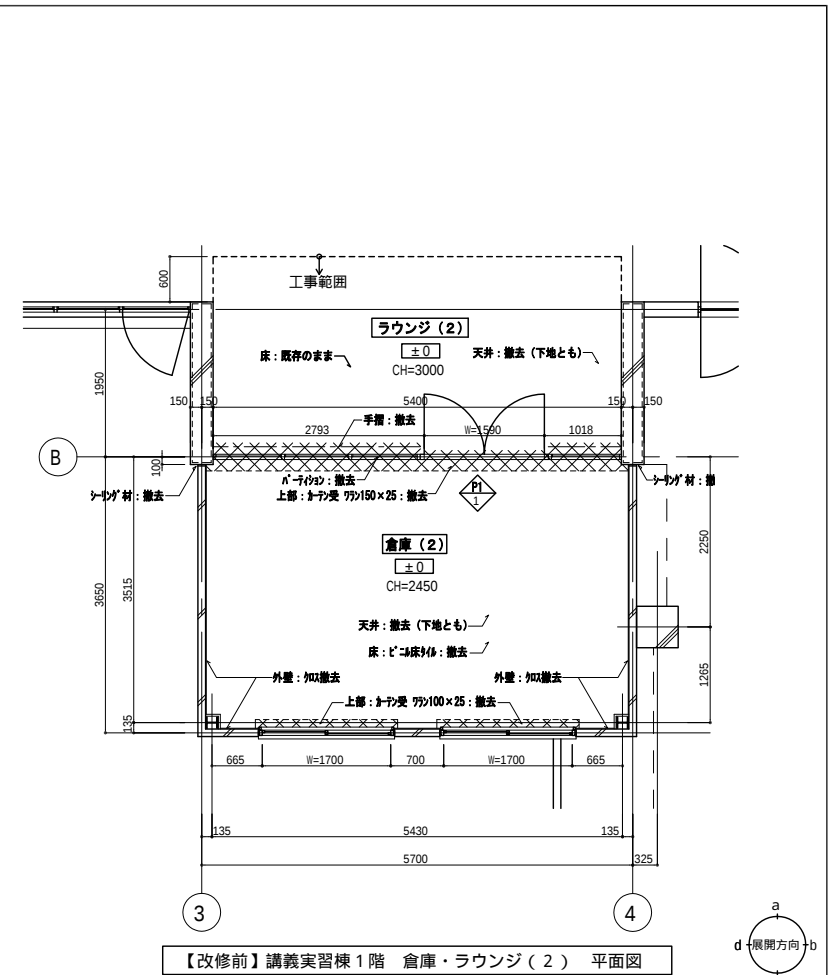[illegible]

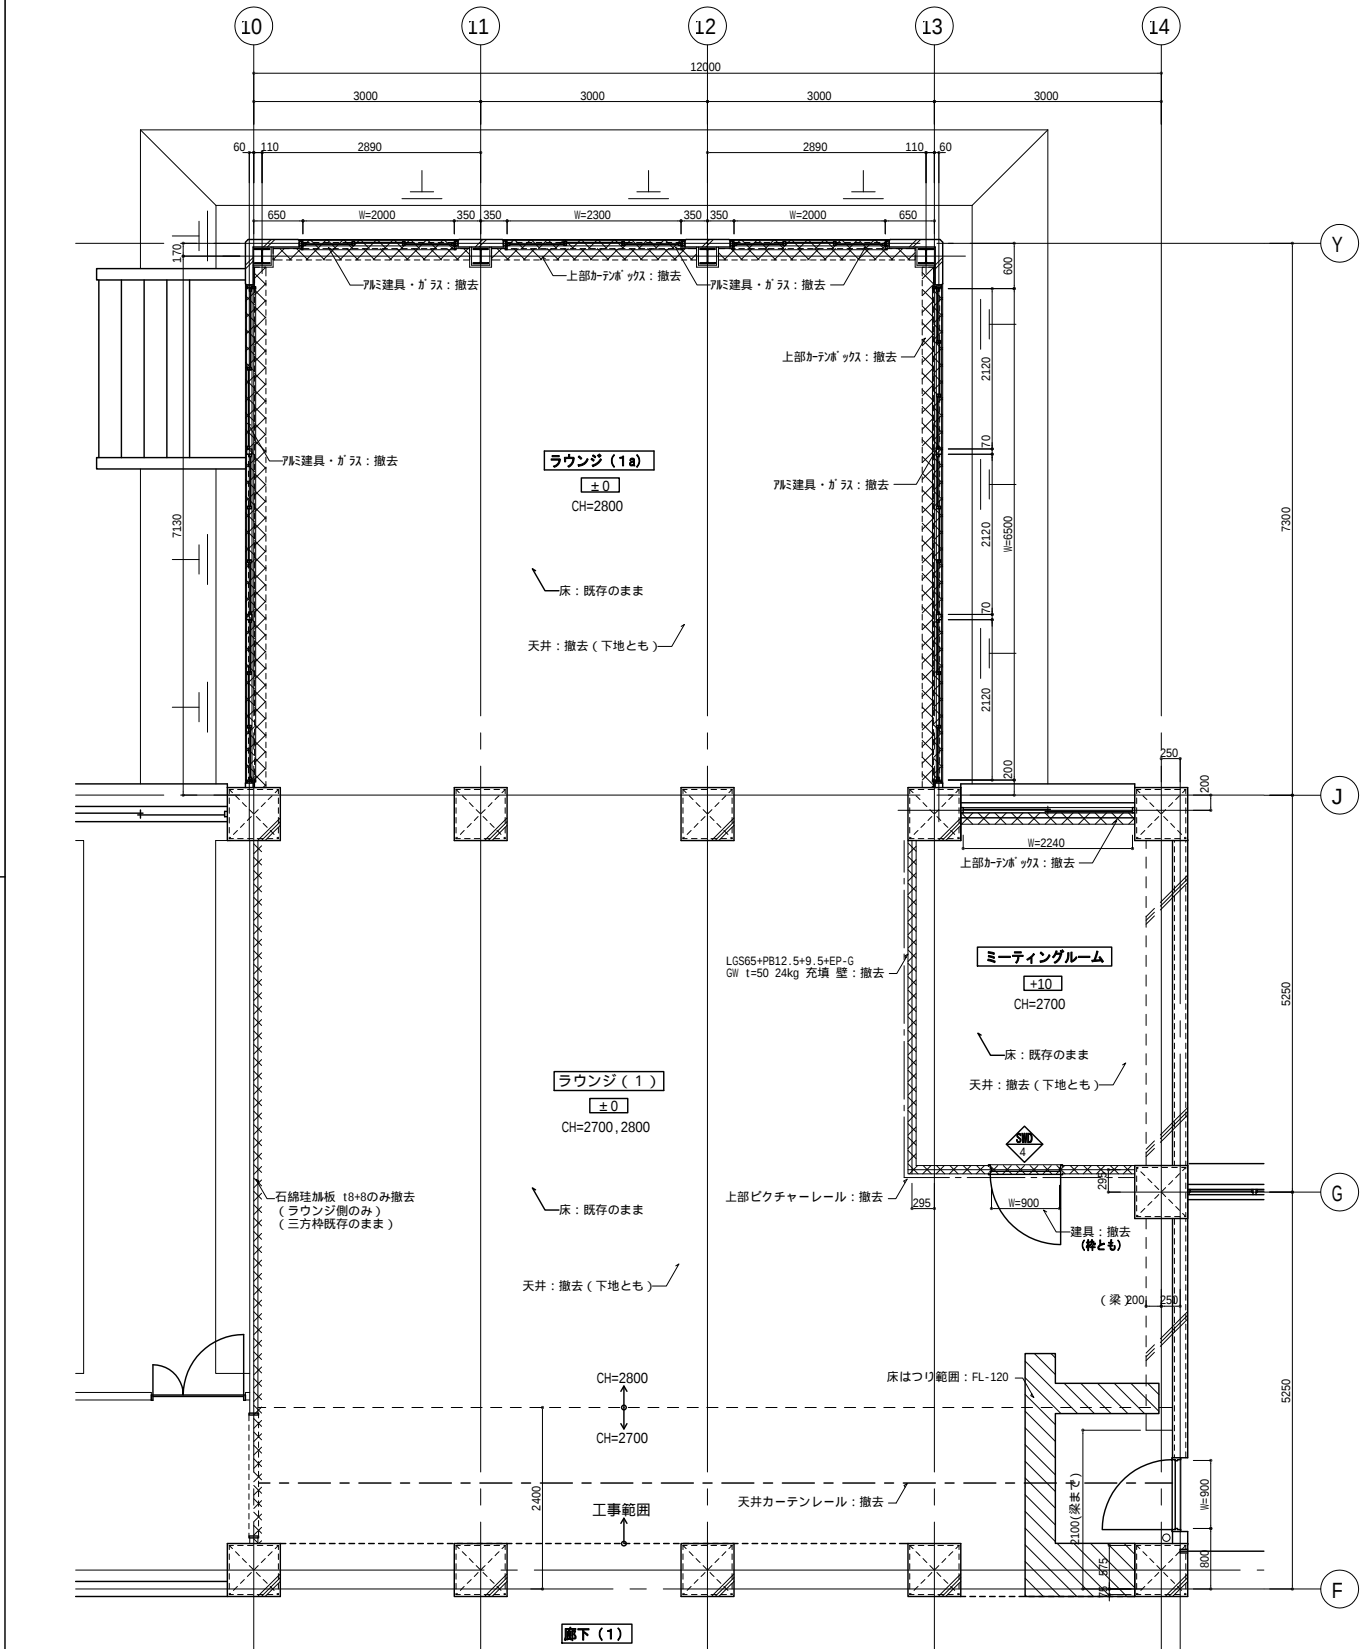

【改修前】講義実習棟1階 ラウンジ・ミーティングルーム 平面図

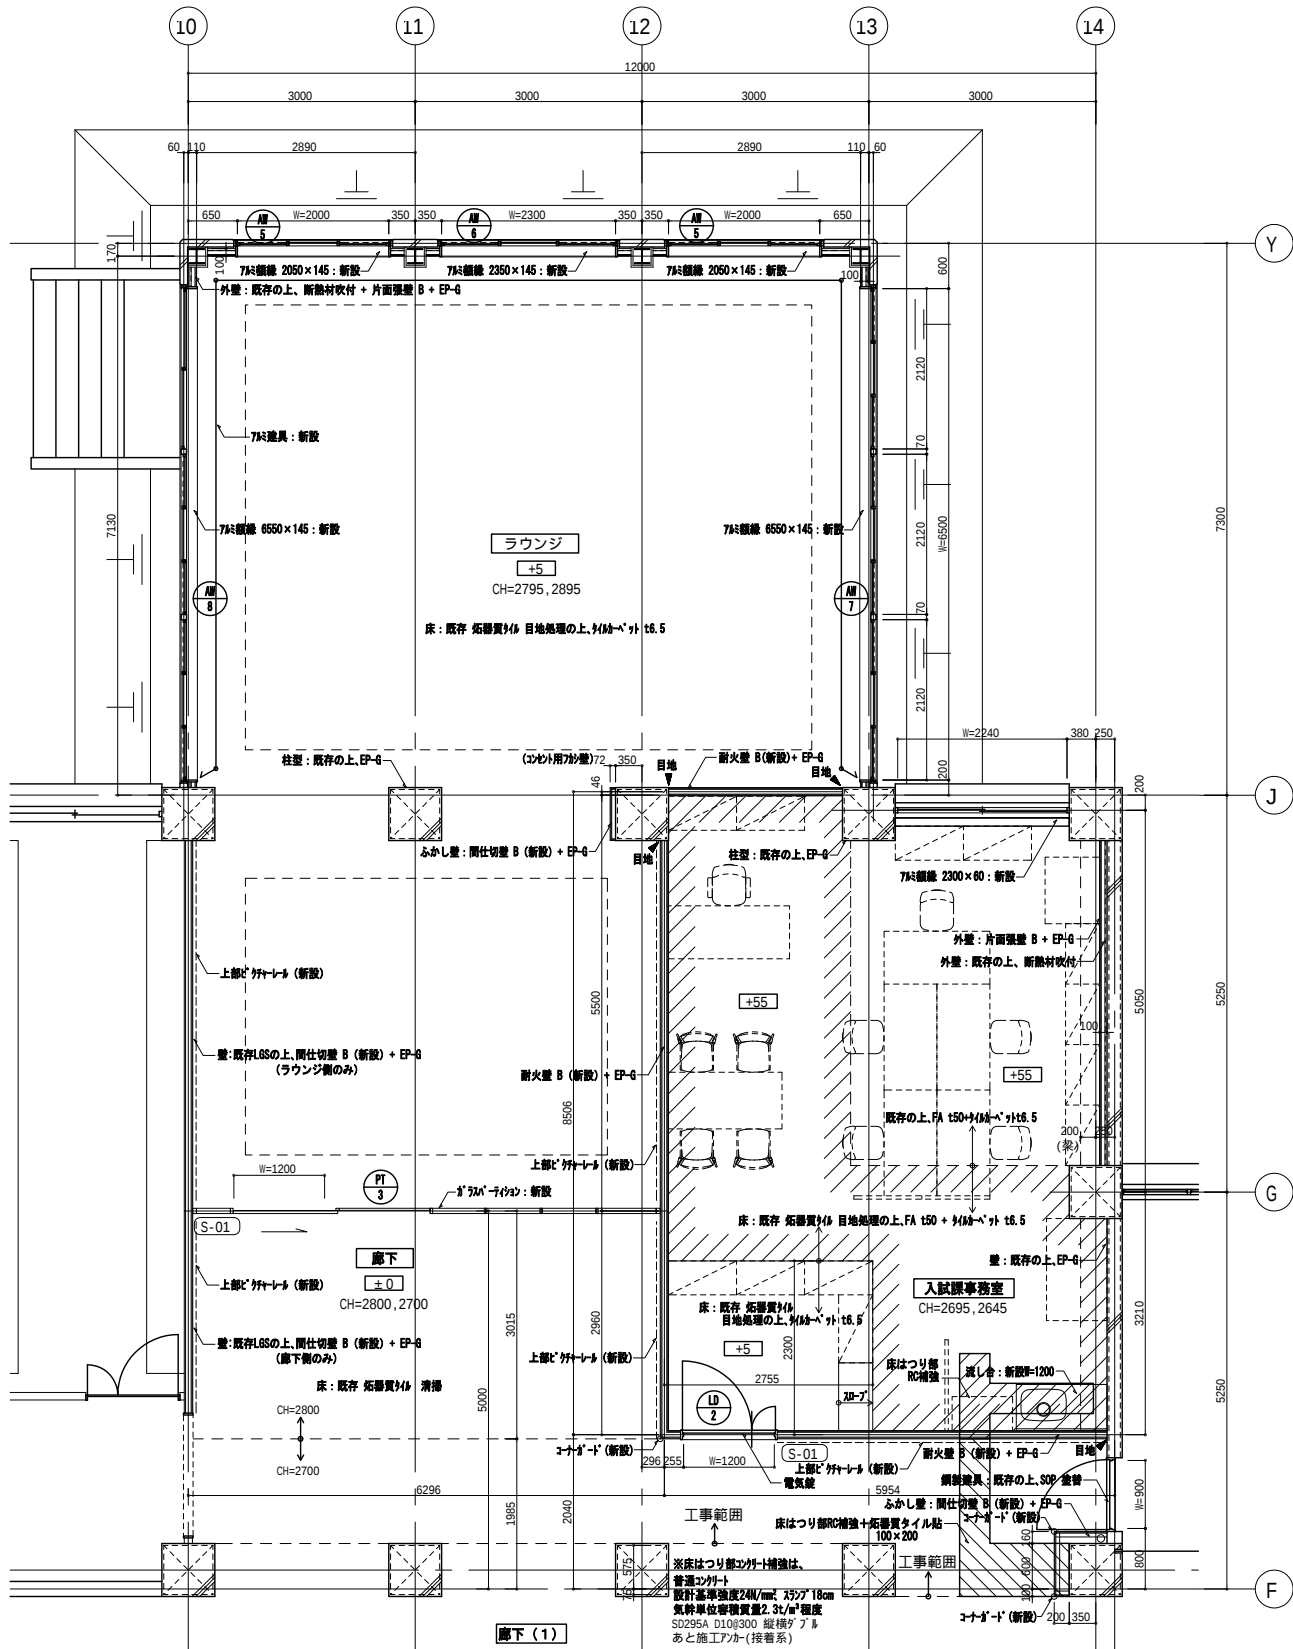

【改修後】講義実習棟1階 ラウンジ・入試課事務室 平面図

	RC		撤去部分を示す		【改修前】建具符号
	CB化粧積		FLからの高さを示す		【改修後】建具符号
	ALC		床はつり部分を示す		サイン符号
	LGS壁				

浜松医科大学施設課



工事名	浜松医科大学講義実習棟1階事務室等改修工事			
課長		課長補佐		
係長			担当	

株式会社東畑建築事務所
TOHATA ARCHITECTS & ENGINEERS, INC.




















設計番号	2015093	作成日	2015年 12月
一級建築士 番号	265359	担当	
長谷 恭典			

委託名	浜松医科大学講義実習棟 1階事務室等改修設計業務
図面名称	【改修前・改修後】講義実習棟1階 平面詳細図2
縮尺	A1: 1/50 A3: 1/100







A-04

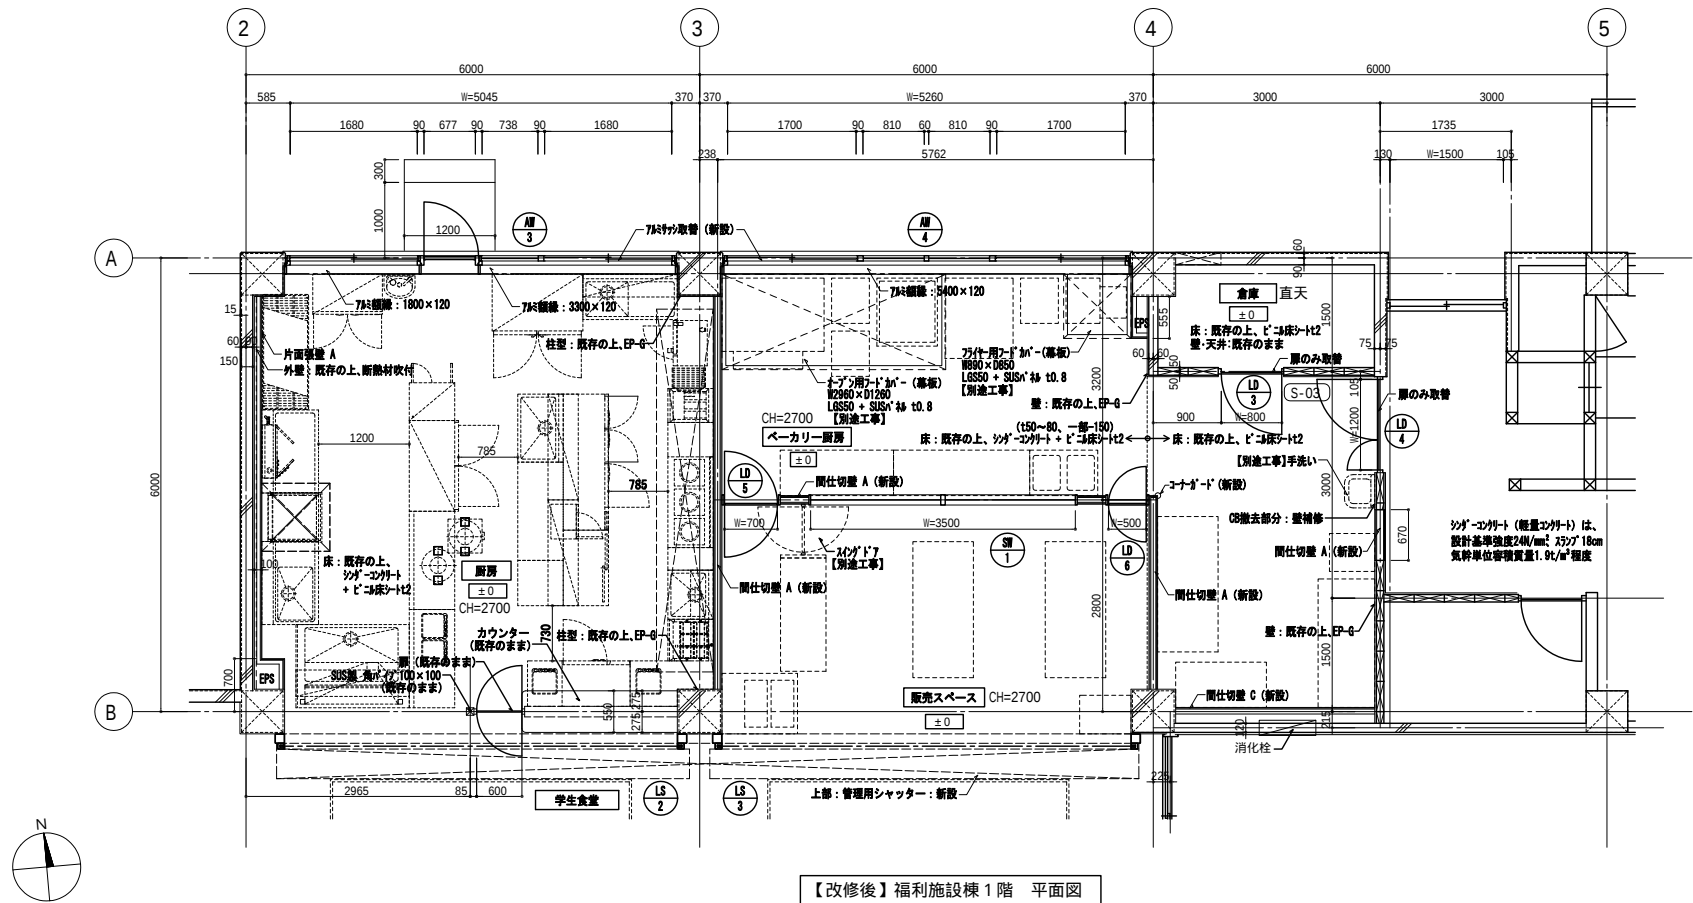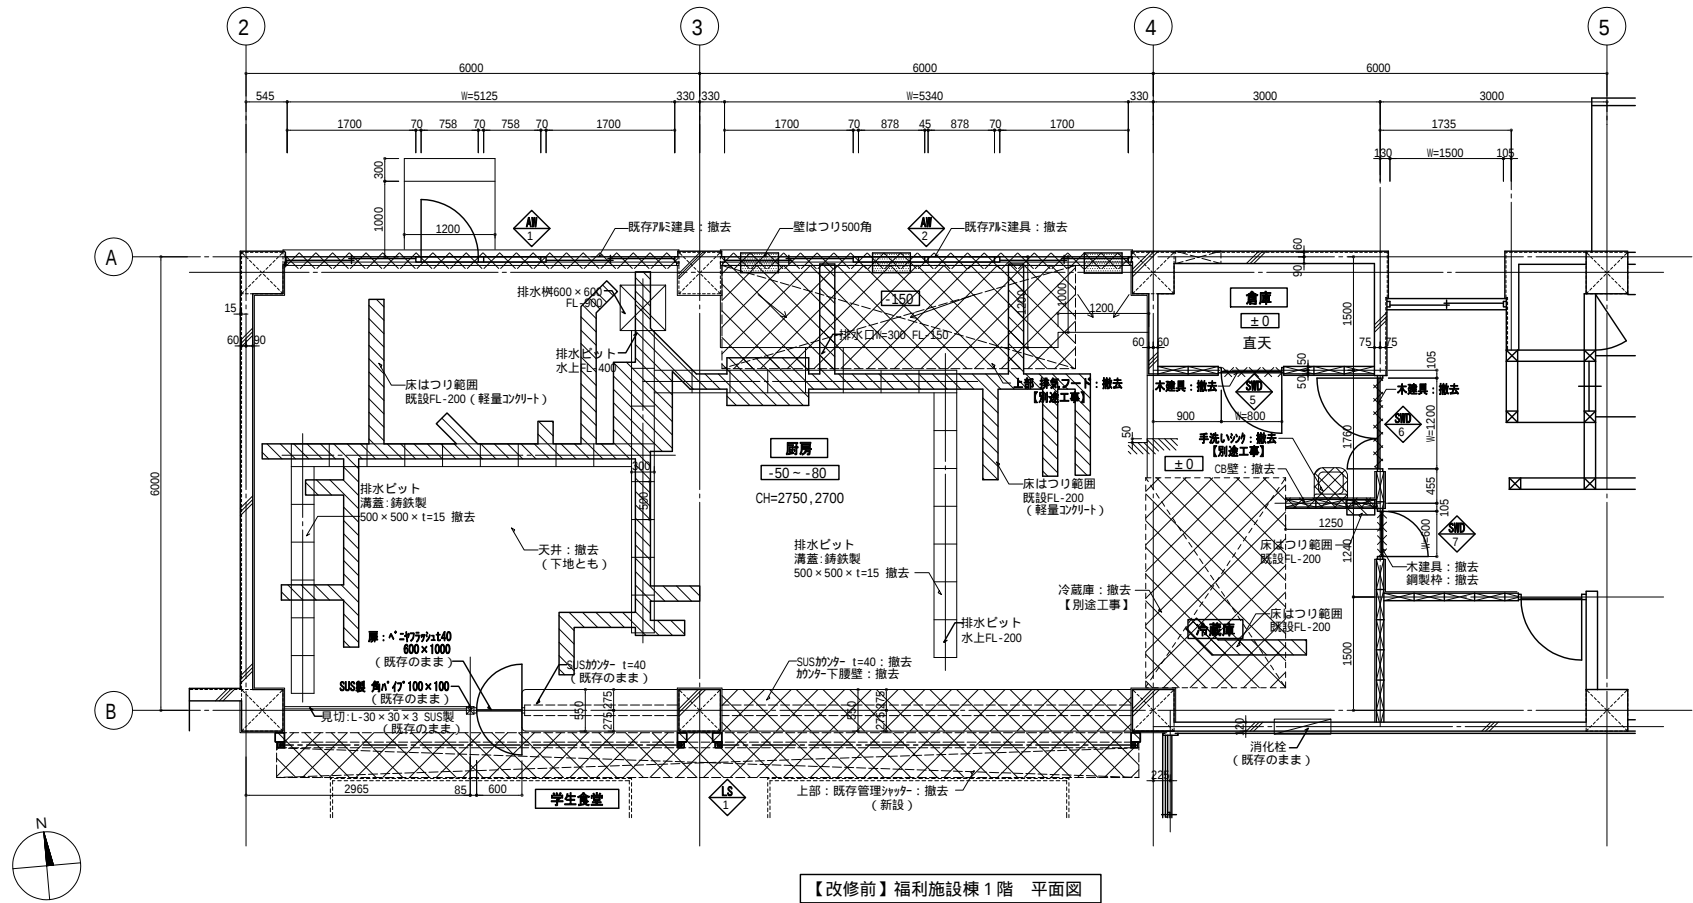


【凡例】										C													
 RC		撤去部分を示す		【改修前】建具符号	浜 松 医 科 大 学 施 設 課	工事名 浜松医科大学講義実習棟 1階事務室等改修工事					株式会社 東畑建築事務所 TOHATA ARCHITECTS & ENGINEERS, INC.					設計番号 2015093		作成日 2015年 12月		委託名 浜松医科大学講義実習棟 1階事務室等改修設計業務		図面番号	
 CBH化粧積		FLからの高さを示す		【改修後】建具符号		課 長		課 長 補 佐		係 長		担 当		一級建築士 NO. 265359	担 当 長谷 恭典	図面名称 【改修前・改修後】福利施設棟 1階 平面詳細図 縮 尺 A1: 1/ 50 A3: 1/100	A-05						
 ALC		床はつり部分を示す		サイン符号																			
 LGS壁		壁はつり部分を示す																					

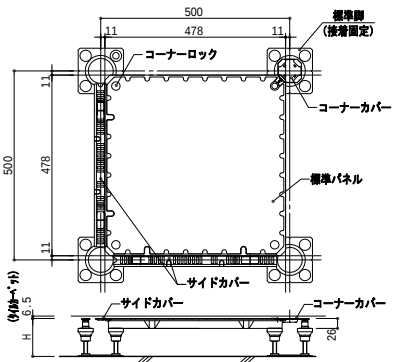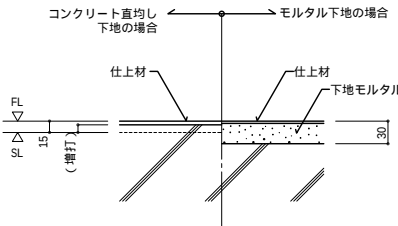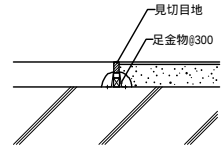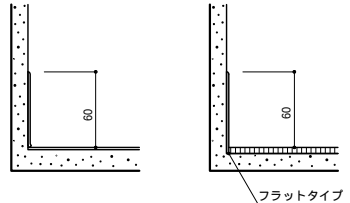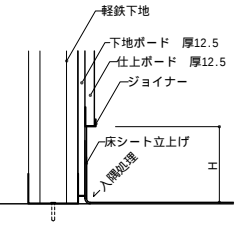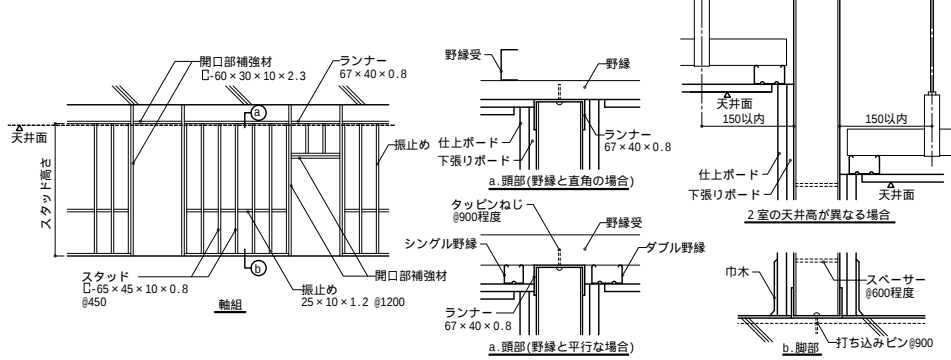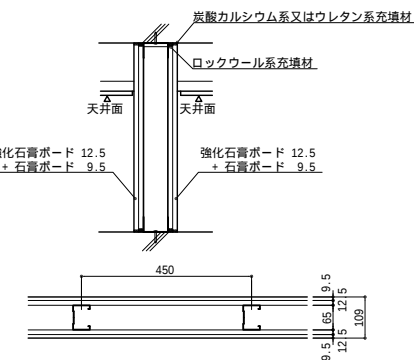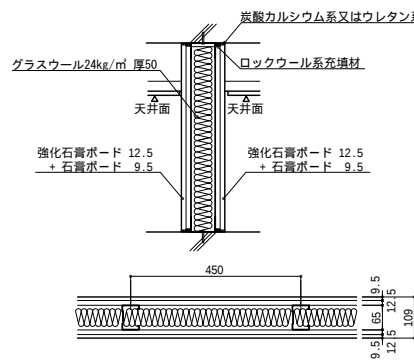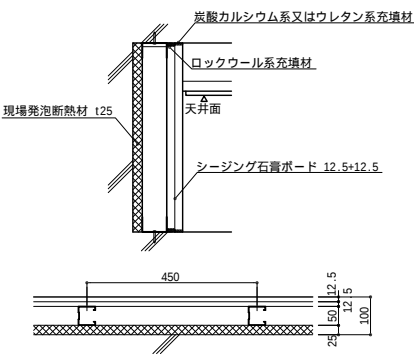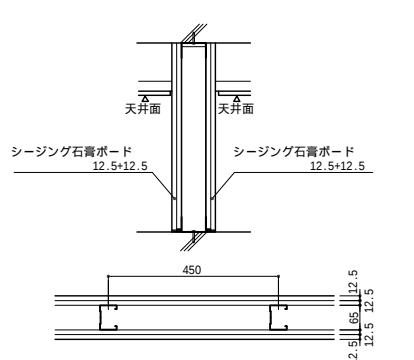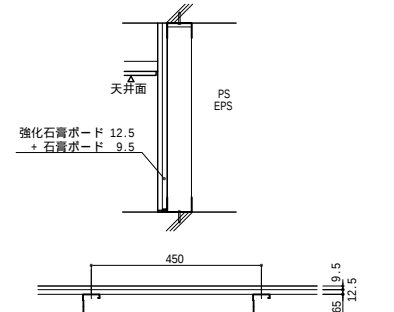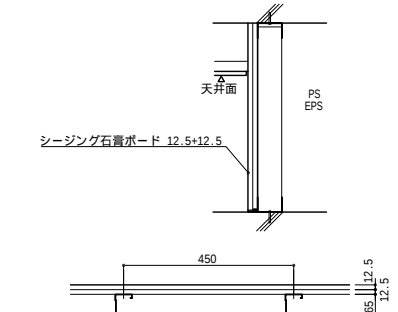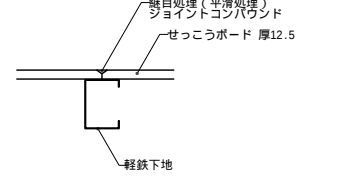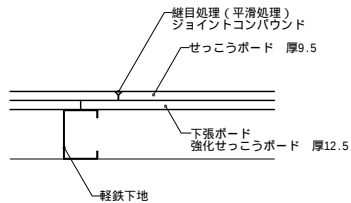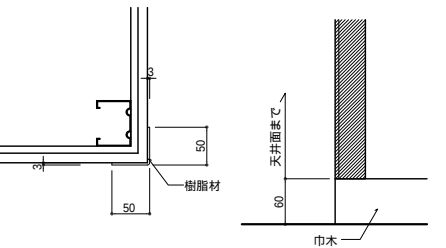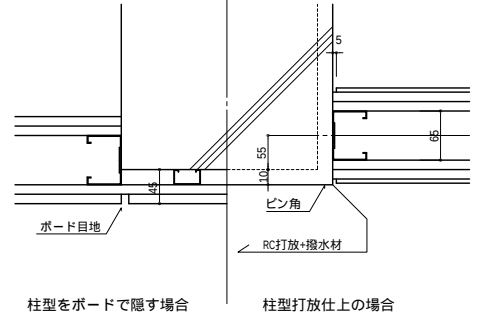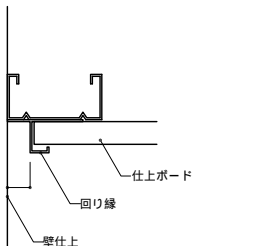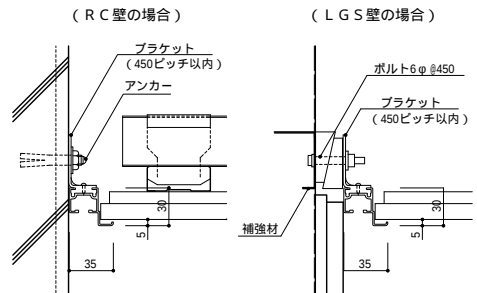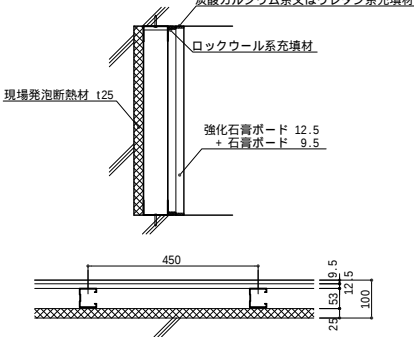F-01	フリーアクセスフロア	1 / 10	F-02	床材仕上げ（１）	1 / 5	F-03	床見切A（ SUS ）	1 / 5	F-04	ビニル巾木	1 / 5	F-05	床材立上げ （ビニル系シート・軽鉄下地）	1 / 5						
																				
			仕上材			見切目地			H寸法 60mm 又は 100mm			H寸法 ジョイナー 厨房：100mm								
			増打寸法は、記入がなければ10mmとする			見切目地は記入がなければステンレスSUS304 6×12とする														
W-01	軽鉄壁下地 （下地張り有り）				1／5、1／100	W-02	耐火壁 A	1 / 10	W-03	耐火壁B （遮音壁）	1 / 10	W-04	片面張壁 A	1 / 10	W-05	間仕切壁 A	1 / 10			
																				
本図部材は、スタッド高さ=4000以下の場合を示す						1時間耐火 告示 1380号			1時間耐火 告示 1380号 遮音性能 TLD50性能相当 同等品											
W-06	間仕切壁 B	1 / 10	W-07	間仕切壁 C	1 / 10	W-08	ボード張り （軽鉄下地）	1 / 5	W-09	ボード張り （軽鉄下地 二重張り）	1 / 5	W-10	コーナガード （ボード部）	1 / 5	W-11	柱・壁 取合い （RC+ボード部）	1 / 5			
																				
						継目処理 突付けV目地工法			継目処理 突付けV目地工法			見切材種 樹脂製								
W-12	成形材回り縁	1 / 2	W-13	ピクチャーレール	1 / 2	W-14	片面張壁 B	1 / 10												
																				
回 り 縁	塩ビ製 既製品		レール	アルミ製 既製品（アルマイト仕上）																
目地巾は、記入がなければ12mmとする																				
浜 松 医 科 大 学 施 設 課						工事名 浜松医科大学講義実習棟 1 階事務室等改修工事				株式会社 東 畑 建 築 事 務 所 TOHATA ARCHITECTS & ENGINEERS, INC.				設計番号 2015093	作成日 2015年 12月	委託名 浜松医科大学講義実習棟 1 階事務室等改修設計業務	図面番号 A-06			
						課		課	長	係		担		一級建築士 NO. 265359	担 当	図面名称 標準詳細図 1				
						長		長	補	長		当		長谷 恭典			縮 尺 A1： - A3： -			
									佐											






[illegible]

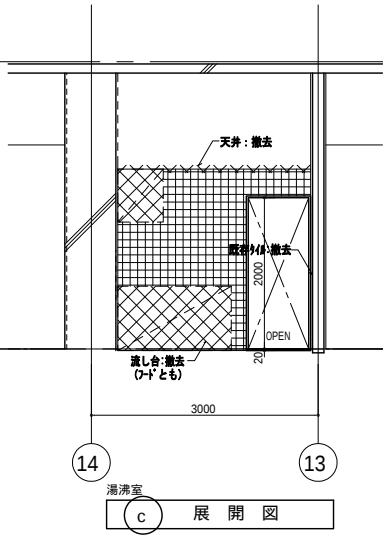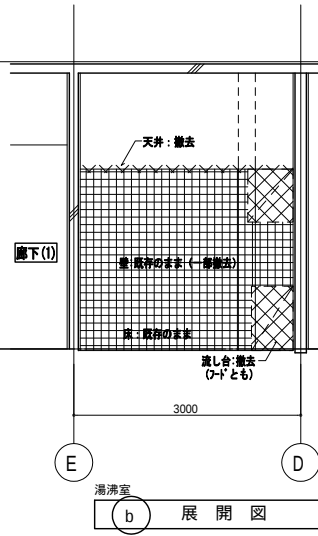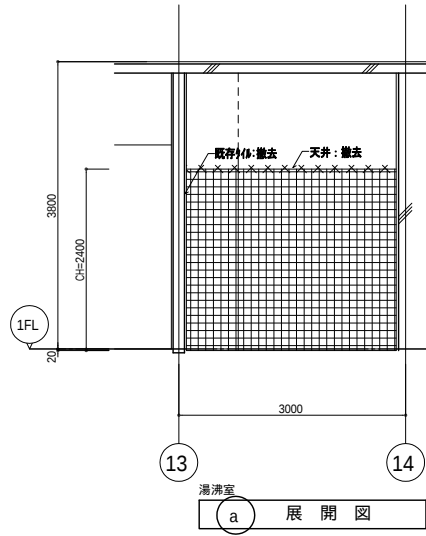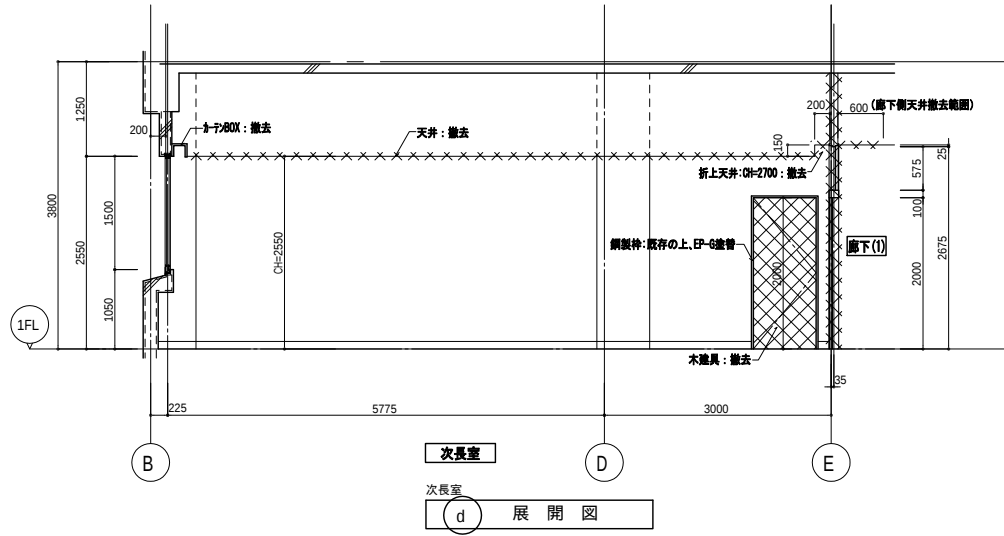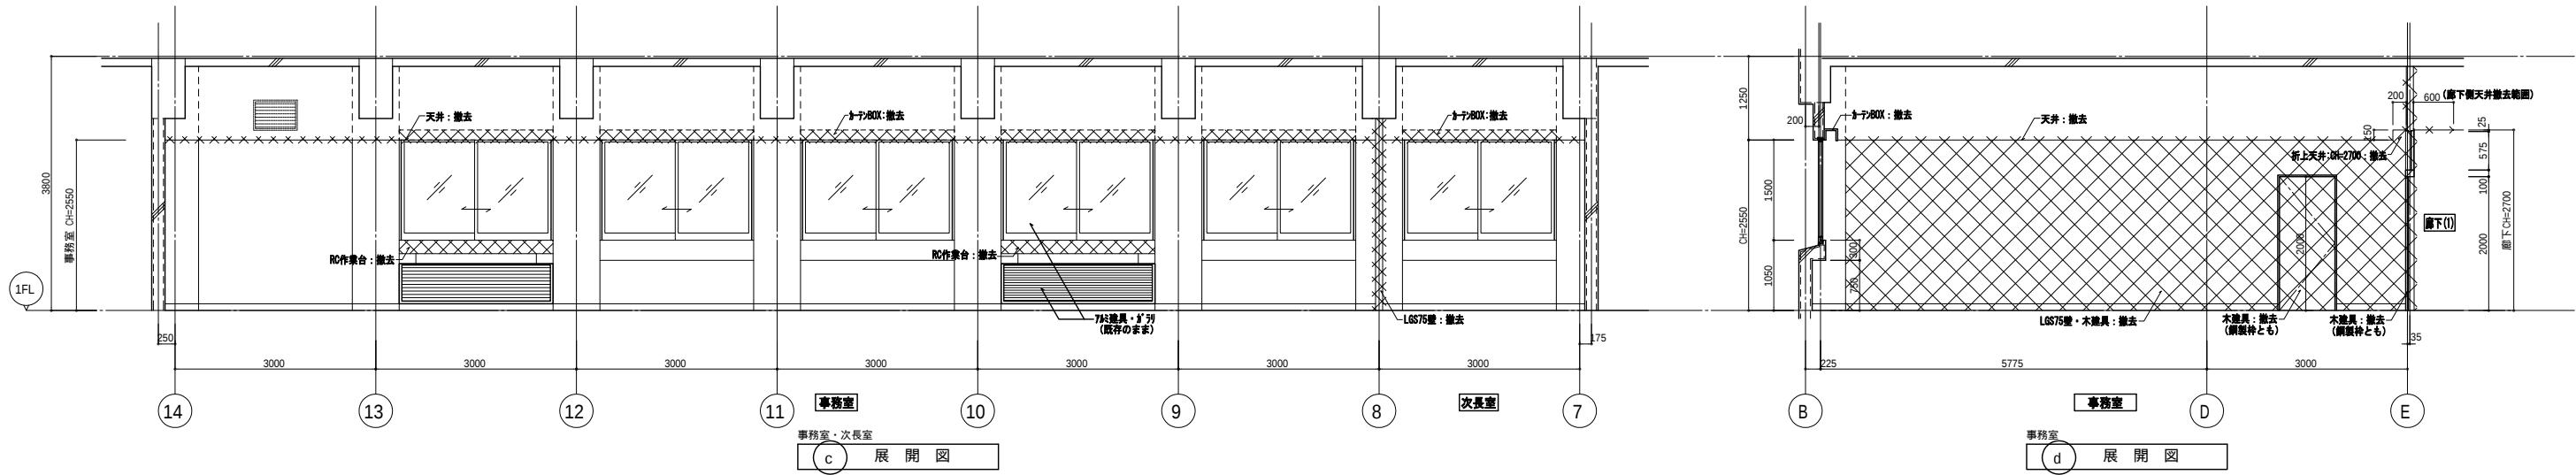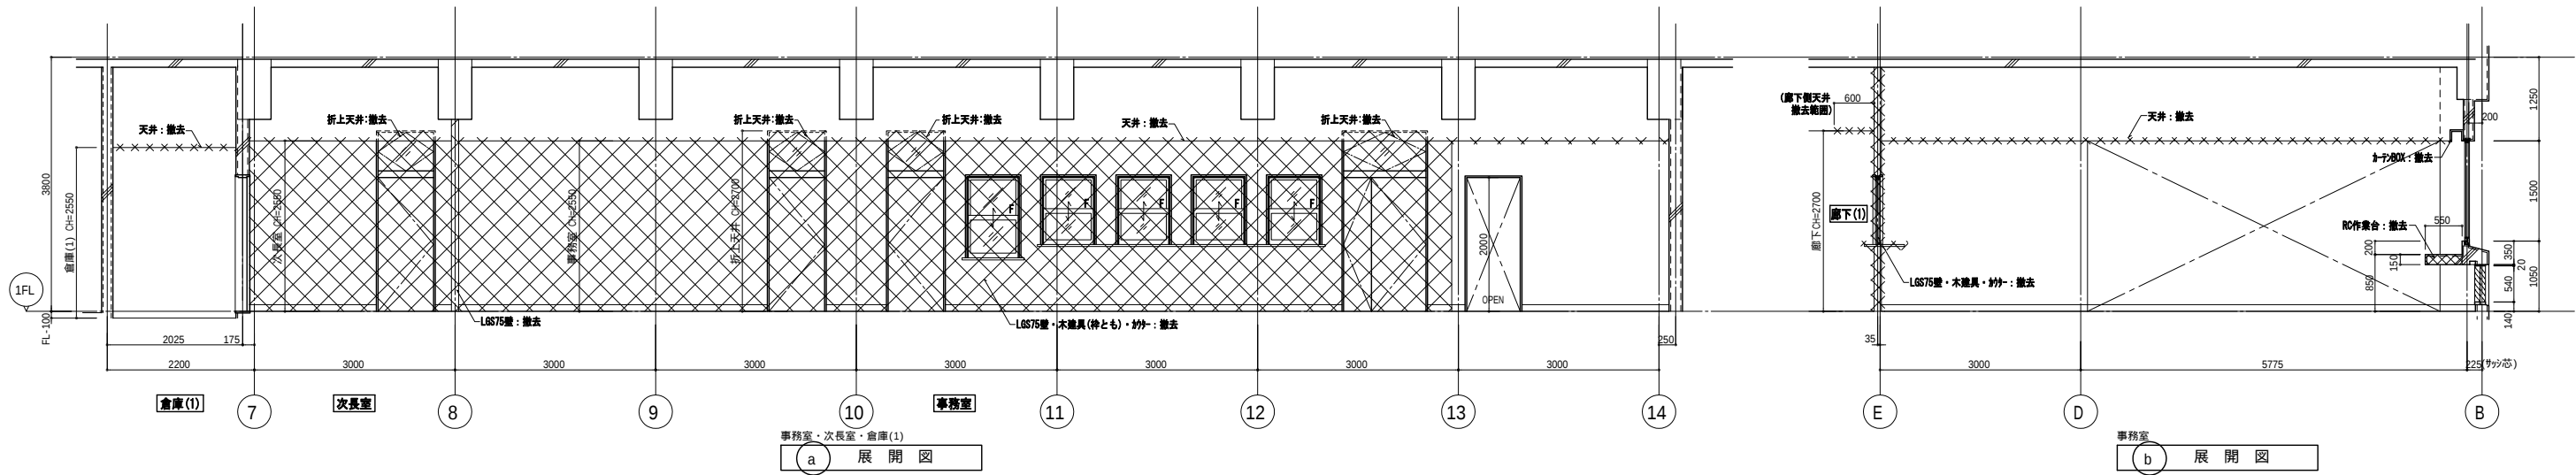




撤去部分を示す		浜松医科大学施設課	工事名 浜松医科大学講義実習棟 1 階事務室等改修工事					株式会社 東畑建築事務所 TOHATA ARCHITECTS & ENGINEERS, INC.	設計番号 2015093		作成日 2015年 12月		委託名 浜松医科大学講義実習棟 1 階事務室等改修設計業務		図面番号	
±0 FLからの高さを示す			課 長		課 長 補 佐		係 長			担 当		一級建築士 NO. 265359	担 当	図面名称 【改修前】講義実習棟 1 階 展開図 1	A-08	
												長谷 恭典		縮 尺 A1: 1/ 50 A3: 1/100		

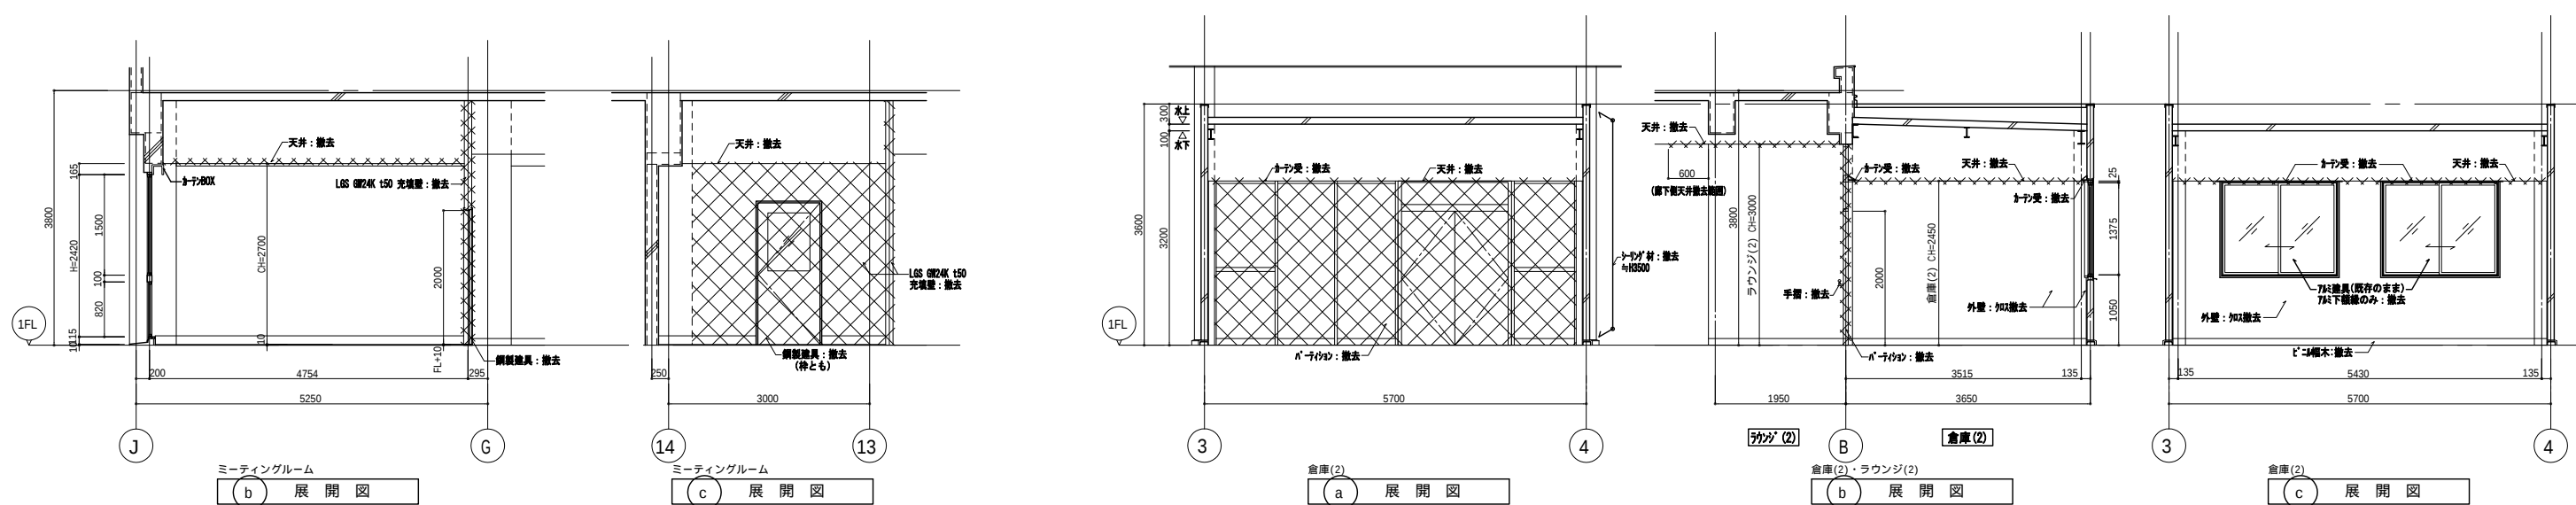




撤去部分を示す		浜松医科大学施設課	工事名 浜松医科大学講義実習棟 1 階事務室等改修工事					設計番号 2015093		作成日 2015年 12月		委託名 浜松医科大学講義実習棟 1 階事務室等改修設計業務		図面番号 A-09
±0 FLからの高さを示す			株式会社東畑建築事務所 TOHATA ARCHITECTS & ENGINEERS, INC.					一級建築士 No. 265359		担 当		図面名称 【改修前】講義実習棟 1階 展開図 2		
			課長 長谷 恭典									縮 尺 A1: 1/ 50 A3: 1/100		
			課長補佐											

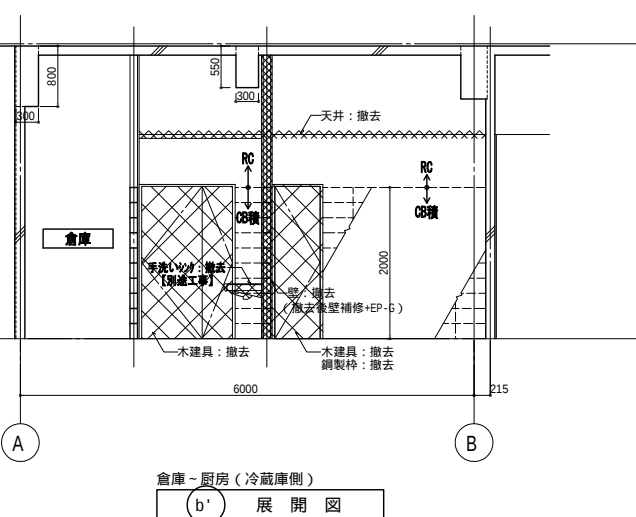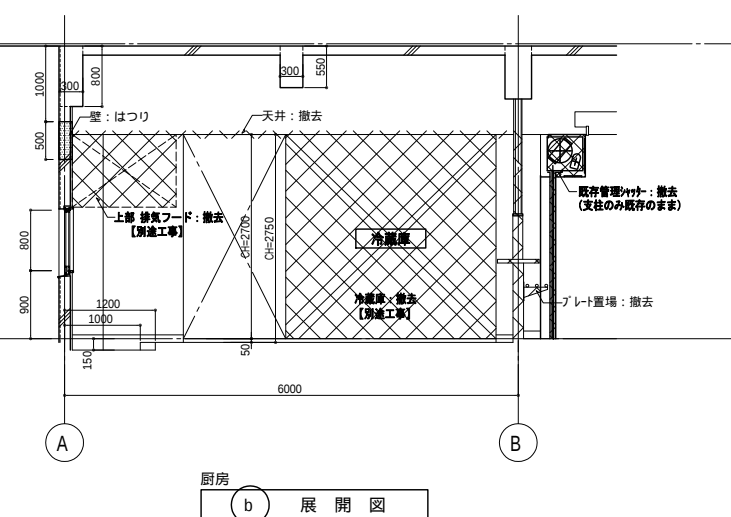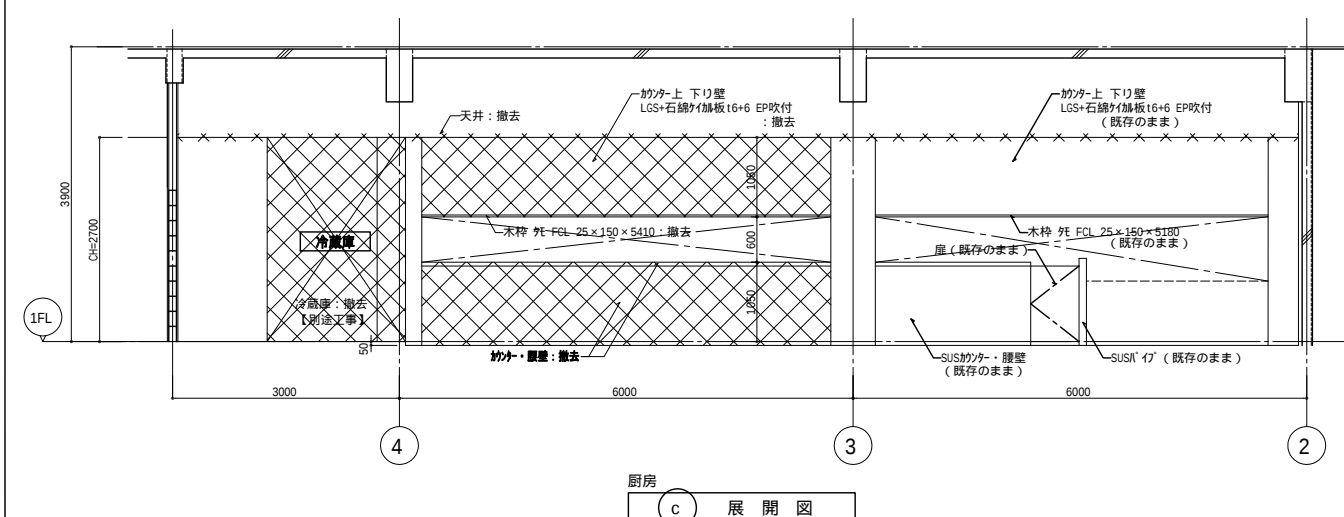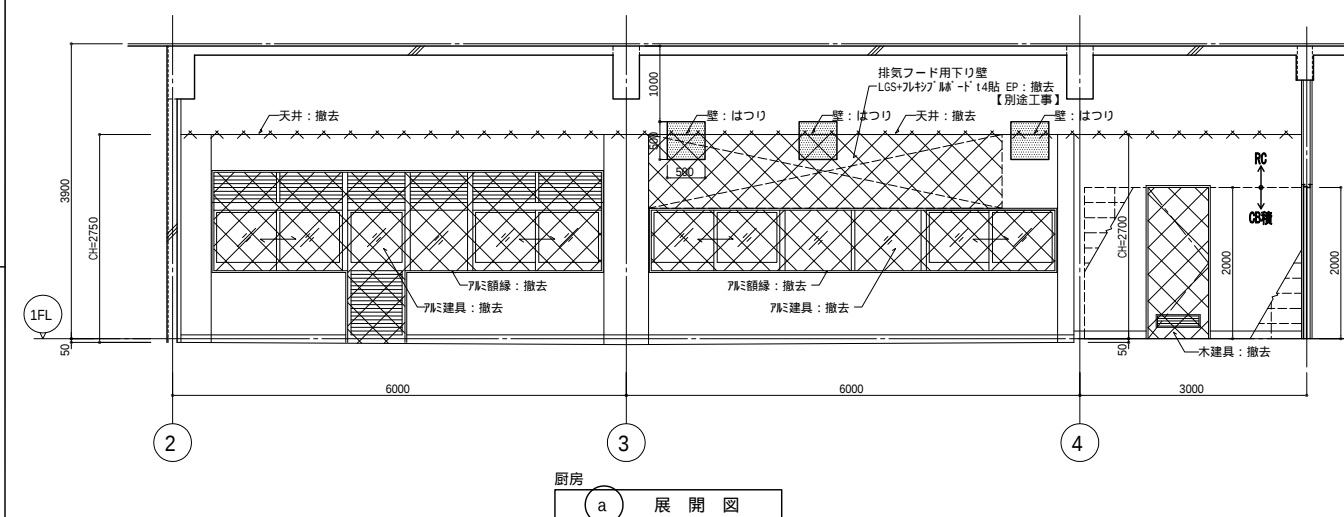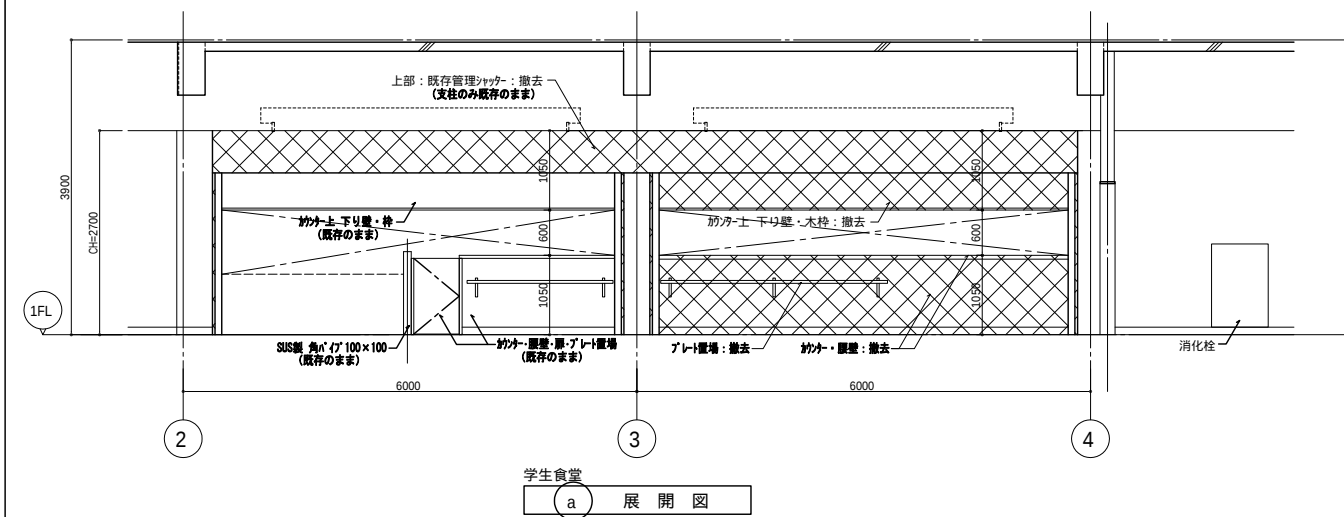


《 凡 例 》										浜 松 医 科 大 学 施 設 課										工事名 浜松医科大学講義実習棟 1 階事務室等改修工事										株式会社 東 畑 建 築 事 務 所 TOHATA ARCHITECTS & ENGINEERS, INC.										設計番号 2015093				作成日 2015年 12月				委託名 浜松医科大学講義実習棟 1 階事務室等改修設計業務				図面番号			
RC				撤去部分を示す																		課 長				課 長 補 佐				係				担 当				一級建築士 NO. 265359		担 当		図面名称 【改修前】福利施設棟 1 階 展開図		A-10											
CB化粧積		±0		FLからの高さを示す																												長谷 恭典				縮 尺 A1: 1/ 50 A3: 1/100																			
ALC	
LGS壁				壁はつり部分を示す	

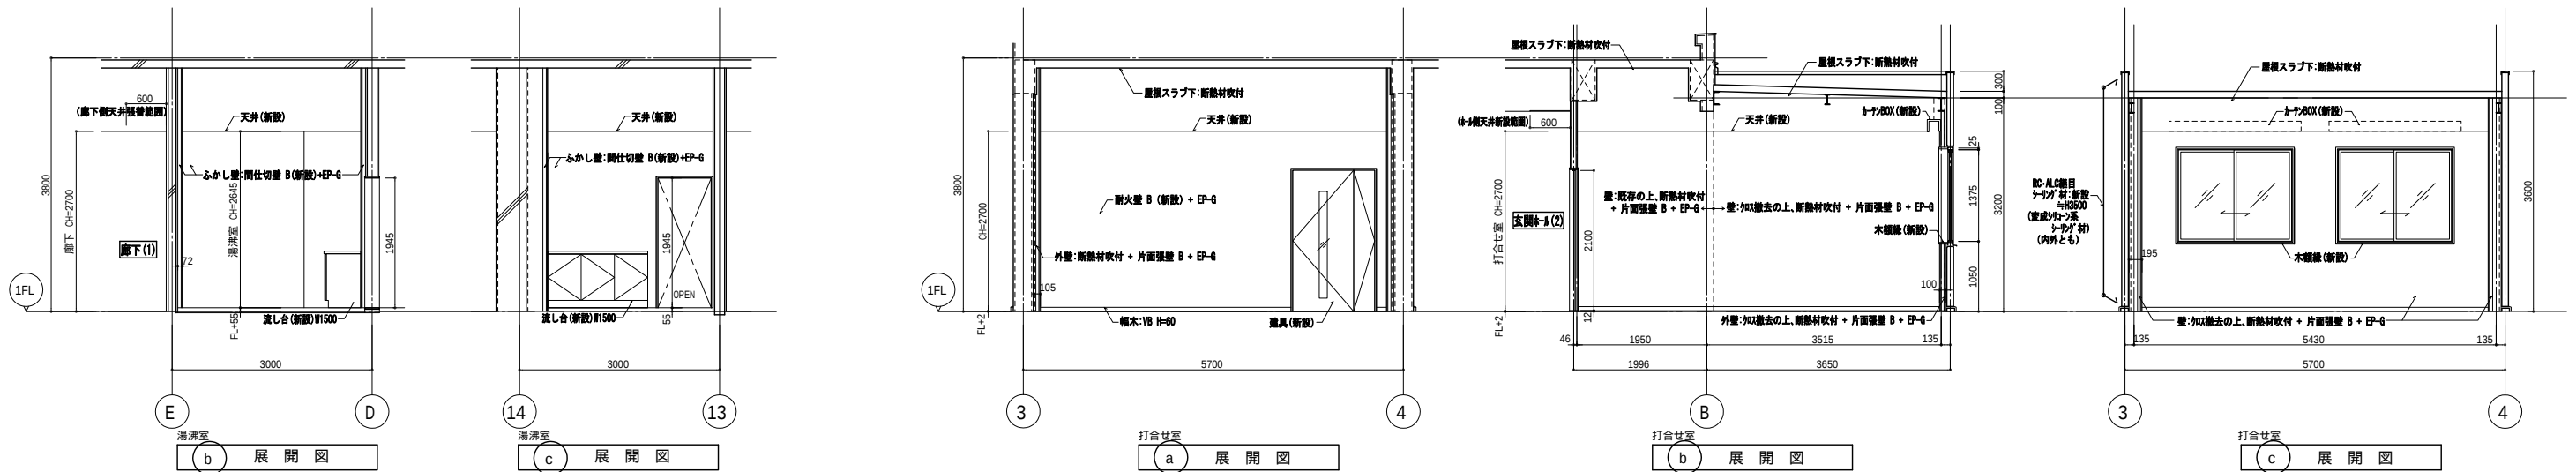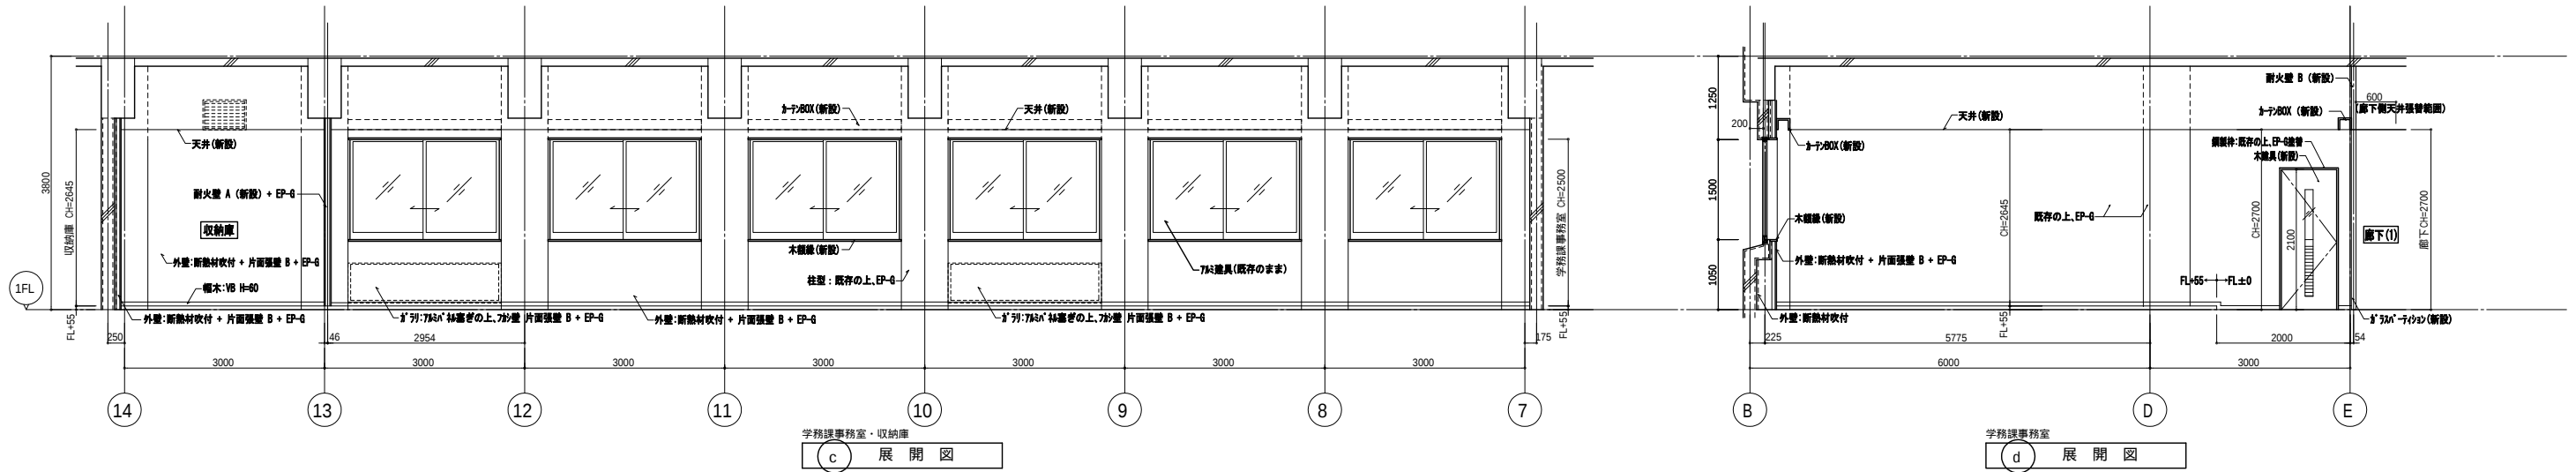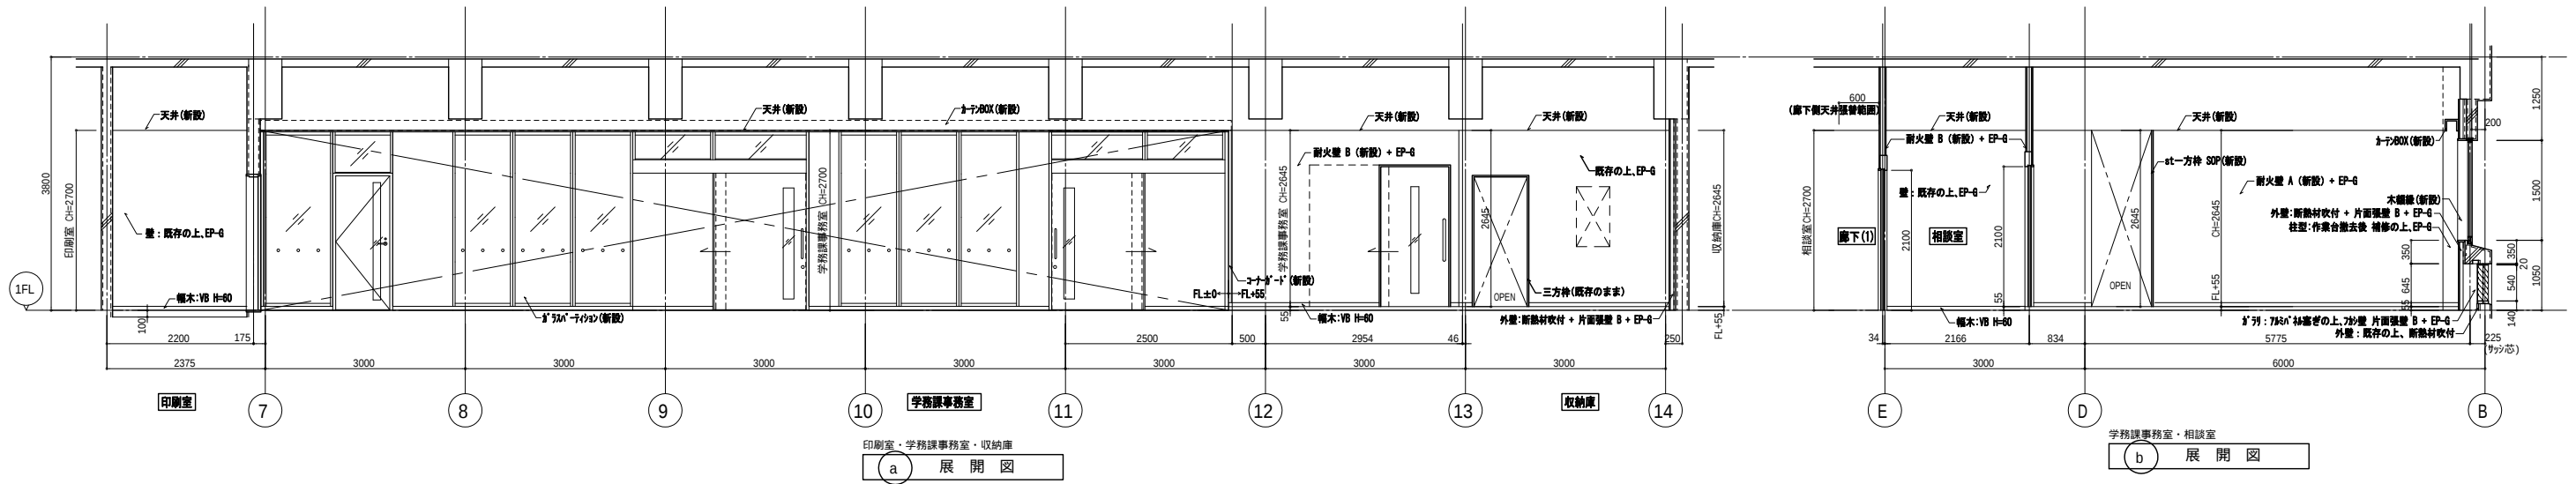


±0 FLからの高さを示す		浜松医科大学施設課				株式会社東畑建築事務所 TOHATA ARCHITECTS & ENGINEERS, INC.		設計番号 2015093 一級建築士 NO. 265359 長谷 恭典	作成日 2015年 12月 担当	委託名 浜松医科大学講義実習棟 1階事務室等改修設計業務 図面名称 【改修後】講義実習棟1階 展開図1 縮尺 A1: 1/50 A3: 1/100	図面番号 A-11
		浜松医科大学施設課				課長 補佐		係長		担当	
		工事名 浜松医科大学講義実習棟1階事務室等改修工事				課長 補佐		係長		担当	

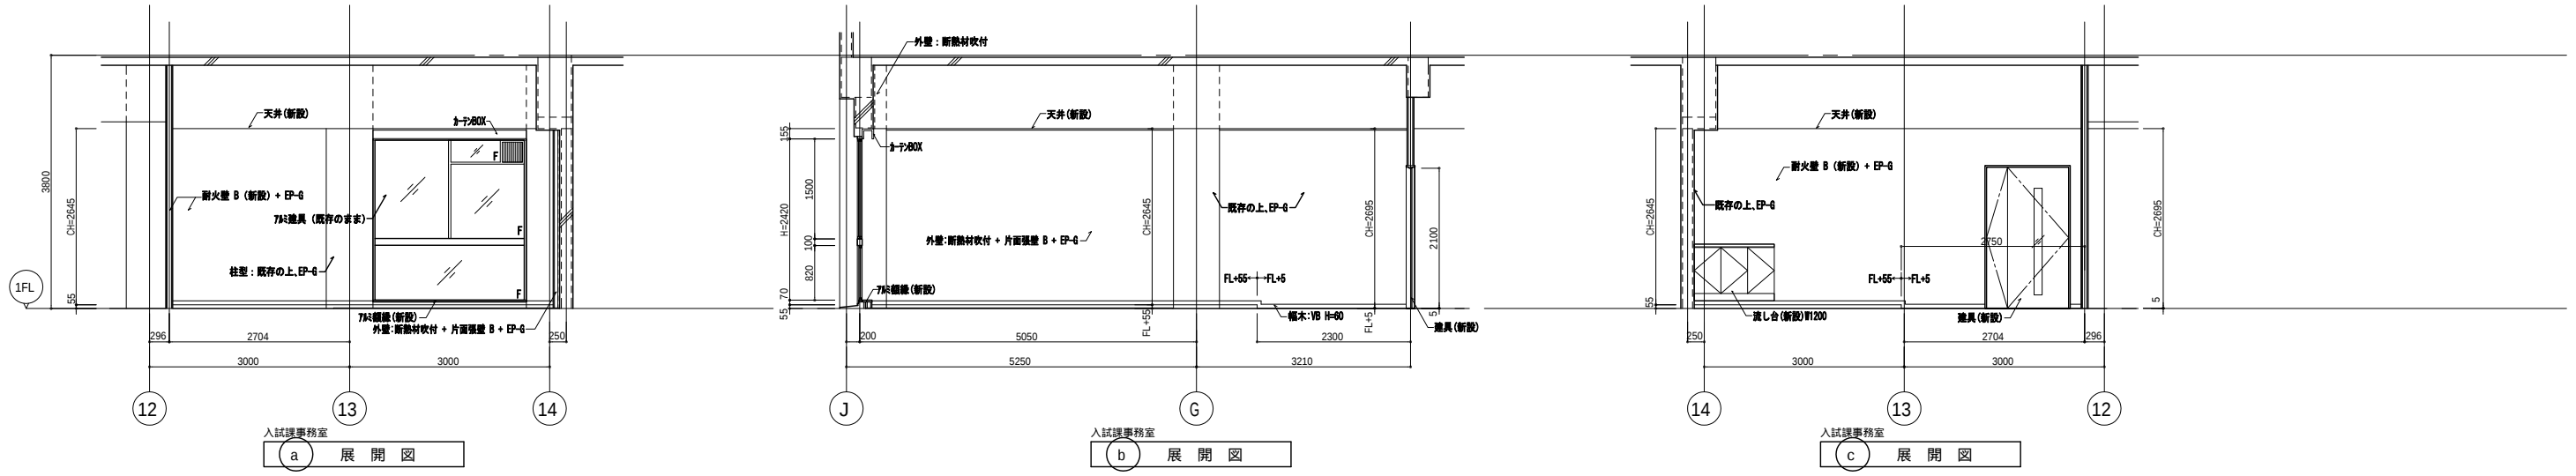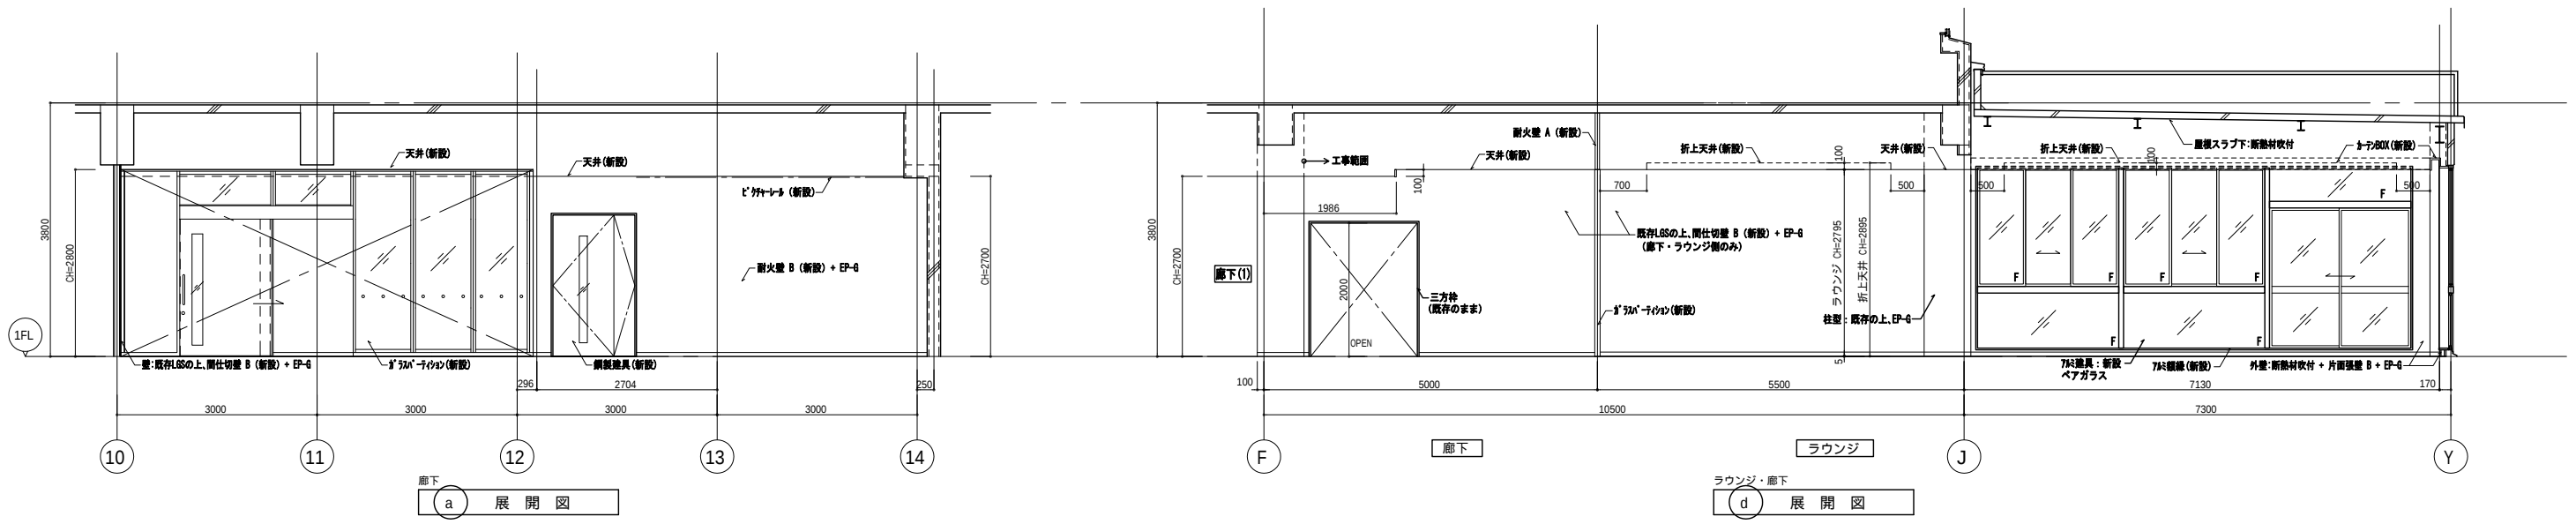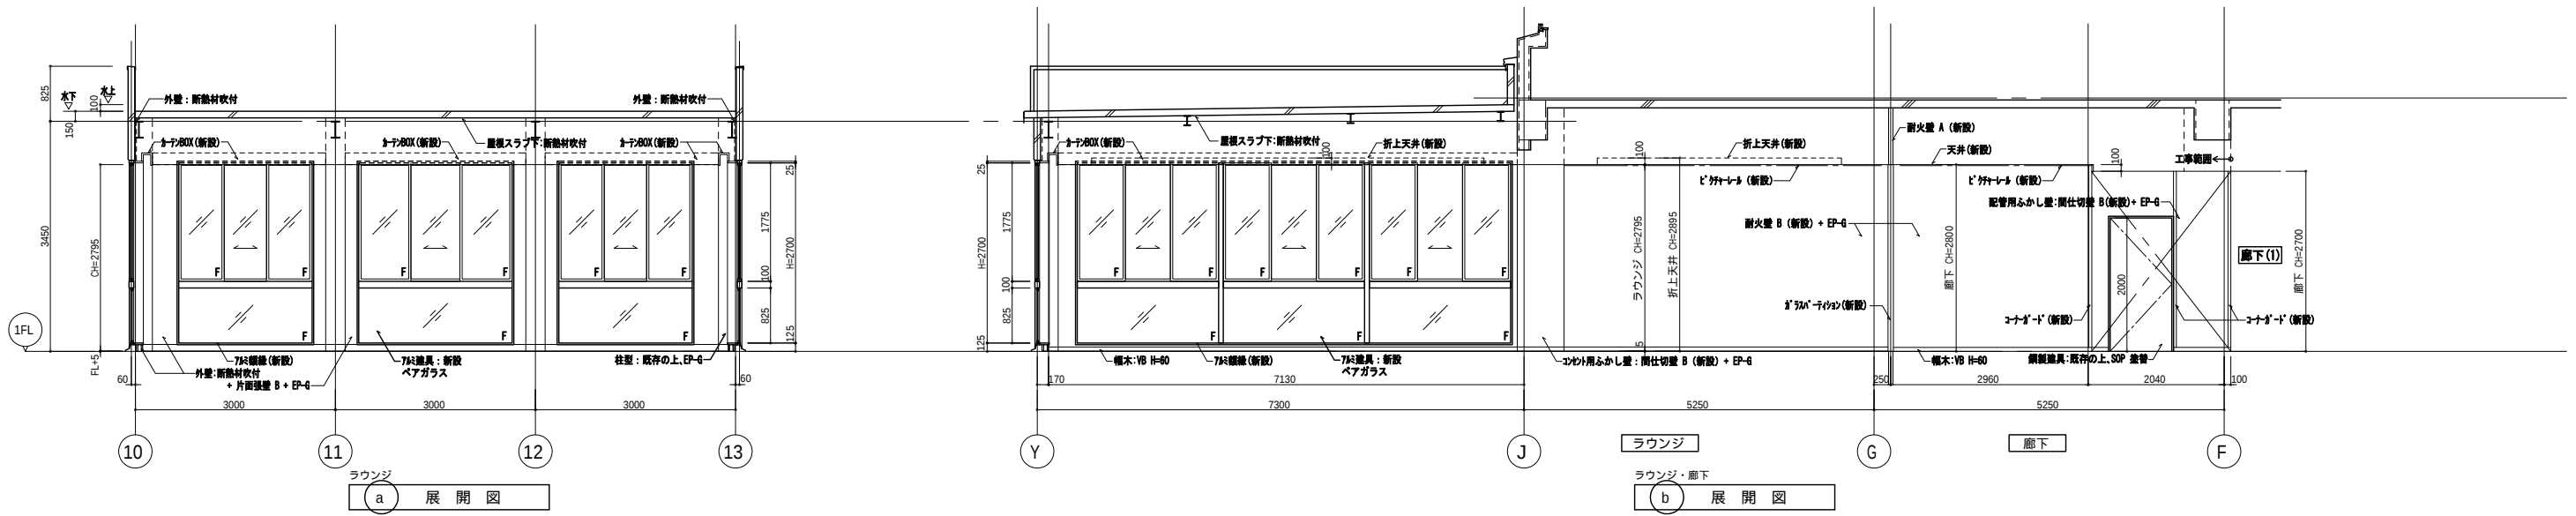


±0		FLからの高さを示す		浜松医科大学施設課	工事名 浜松医科大学講義実習棟 1 階事務室等改修工事						株式会社東畑建築事務所 TOHATA ARCHITECTS & ENGINEERS, INC.	設計番号 2015093		作成日 2015年 12月		委託名 浜松医科大学講義実習棟 1 階事務室等改修設計業務		図面番号 A-12
					課 長		課 長 補 佐		係 長			担 当	一級建築士 NO. 265359	担 当	図面名称 【改修後】講義実習棟 1 階 展開図 2 縮 尺 A1: 1/ 50 A3: 1/100			
												長谷 恭典						

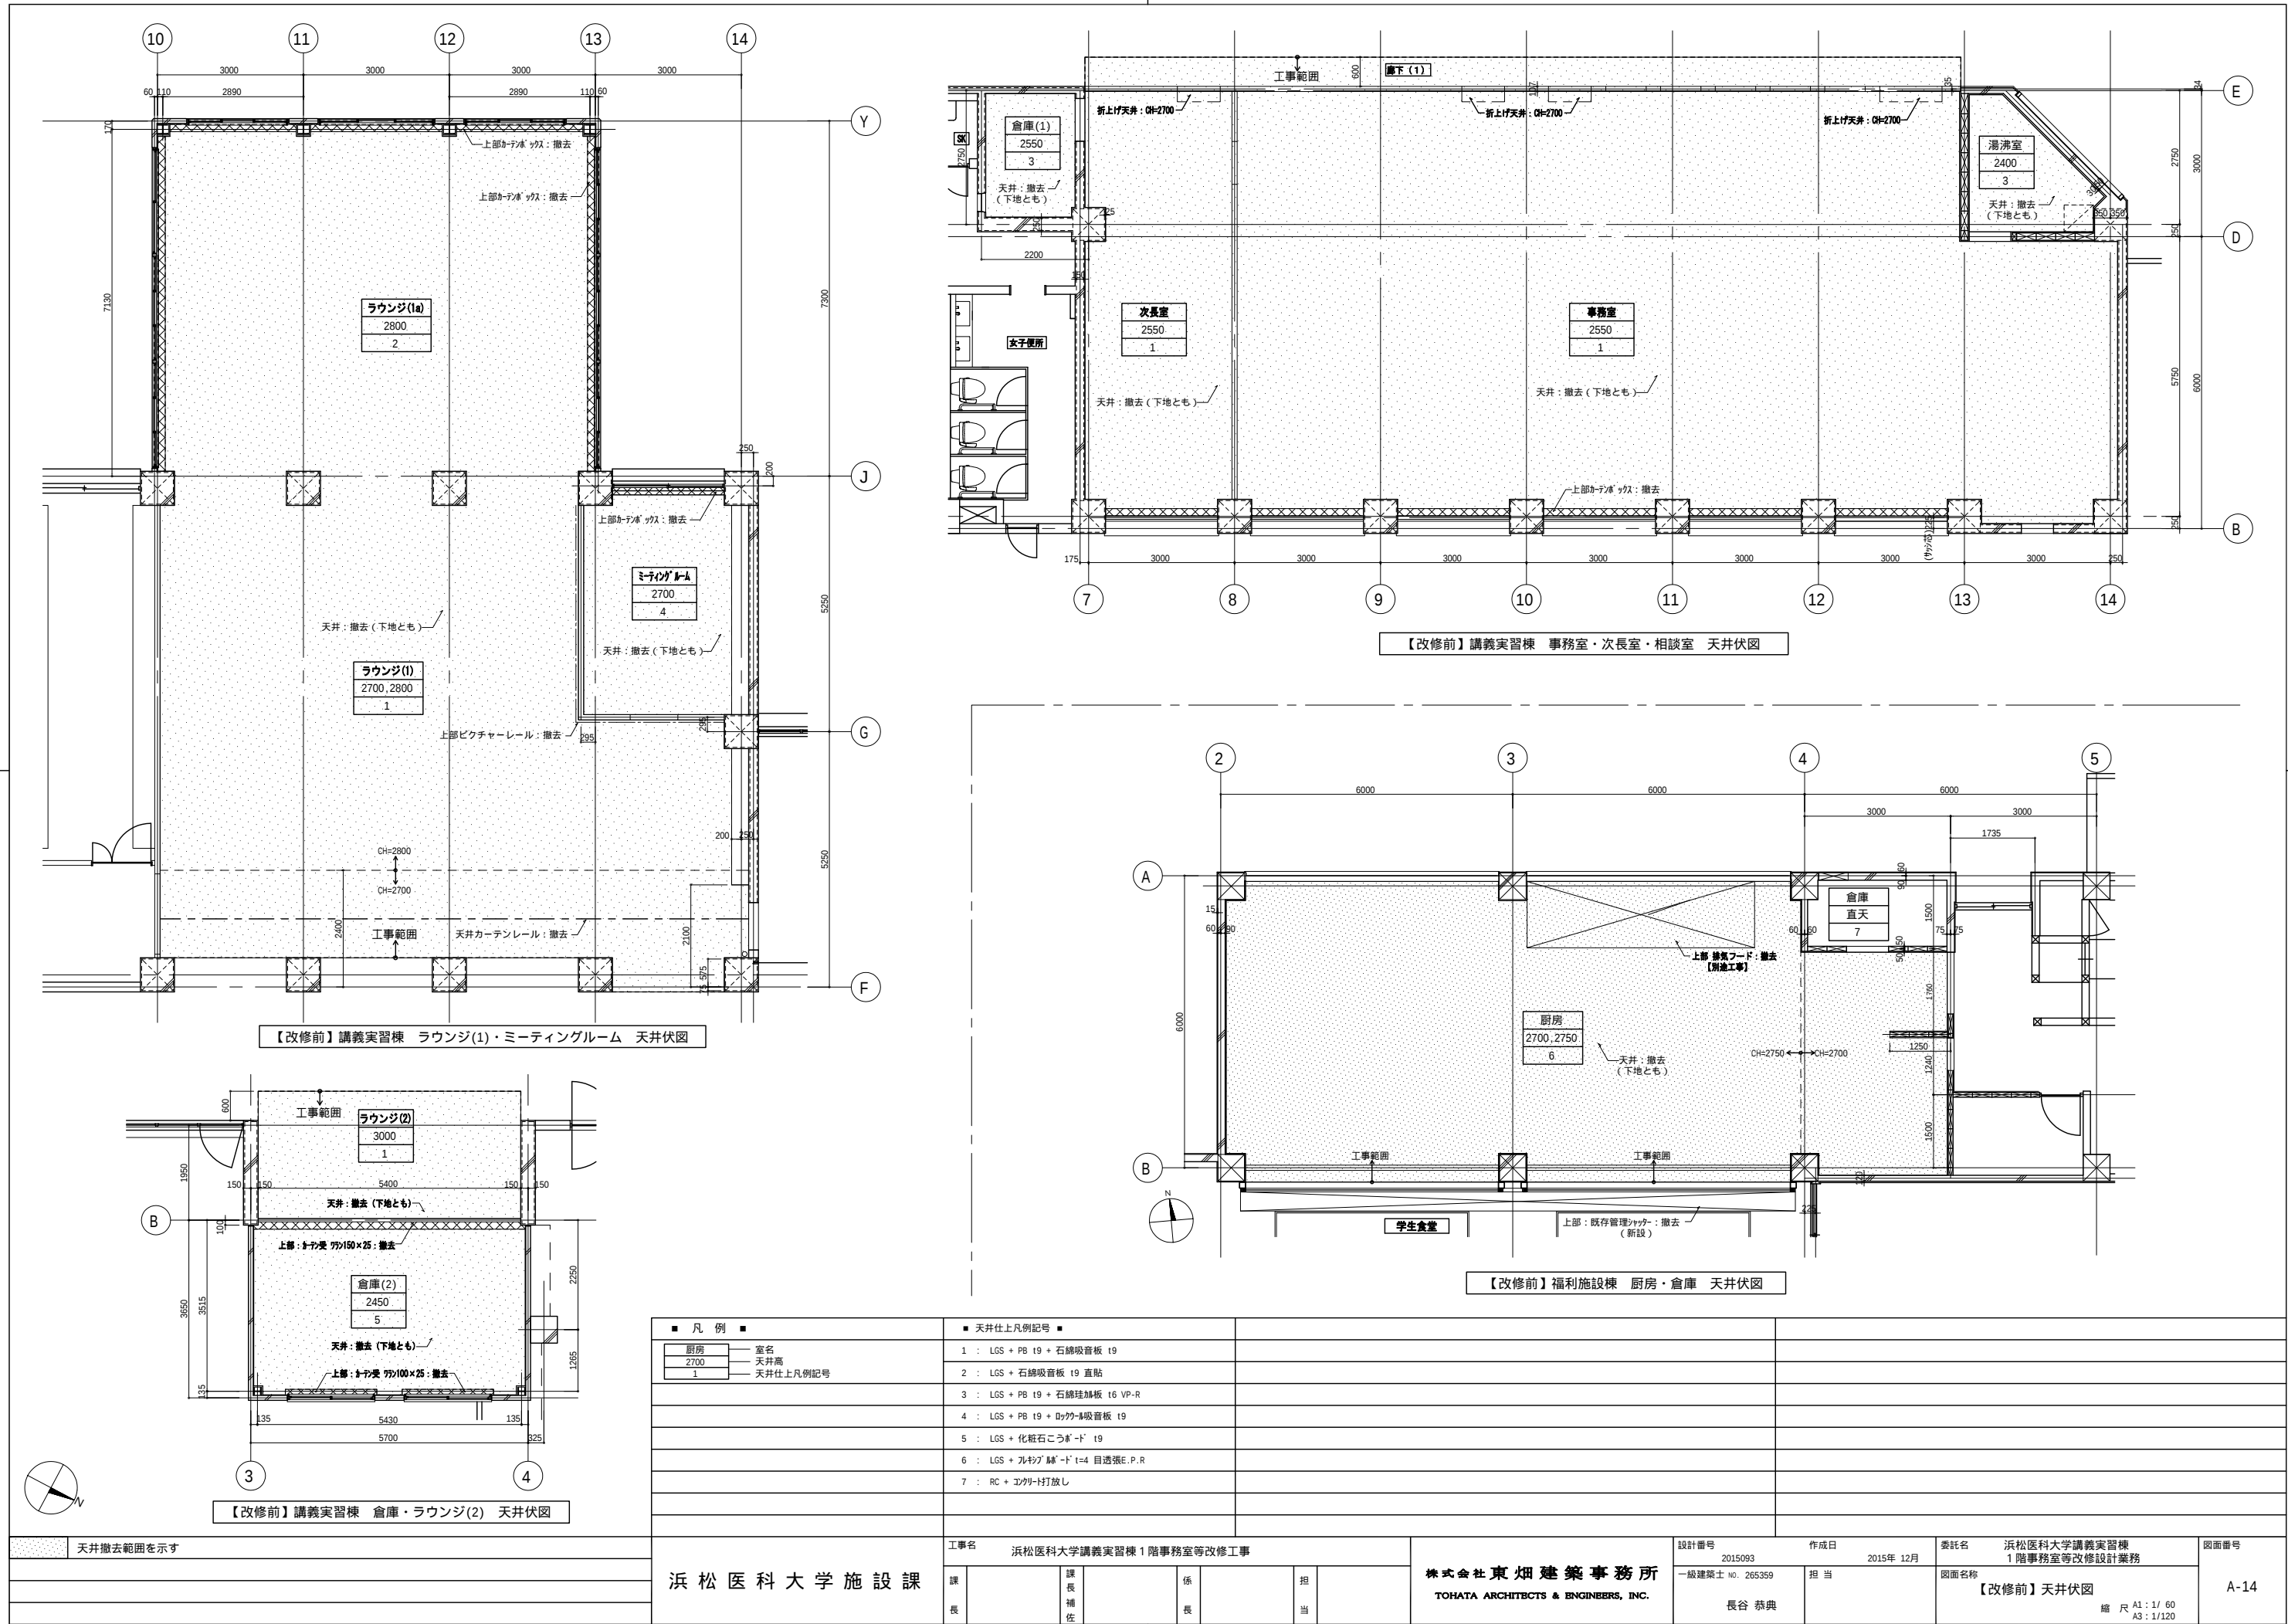


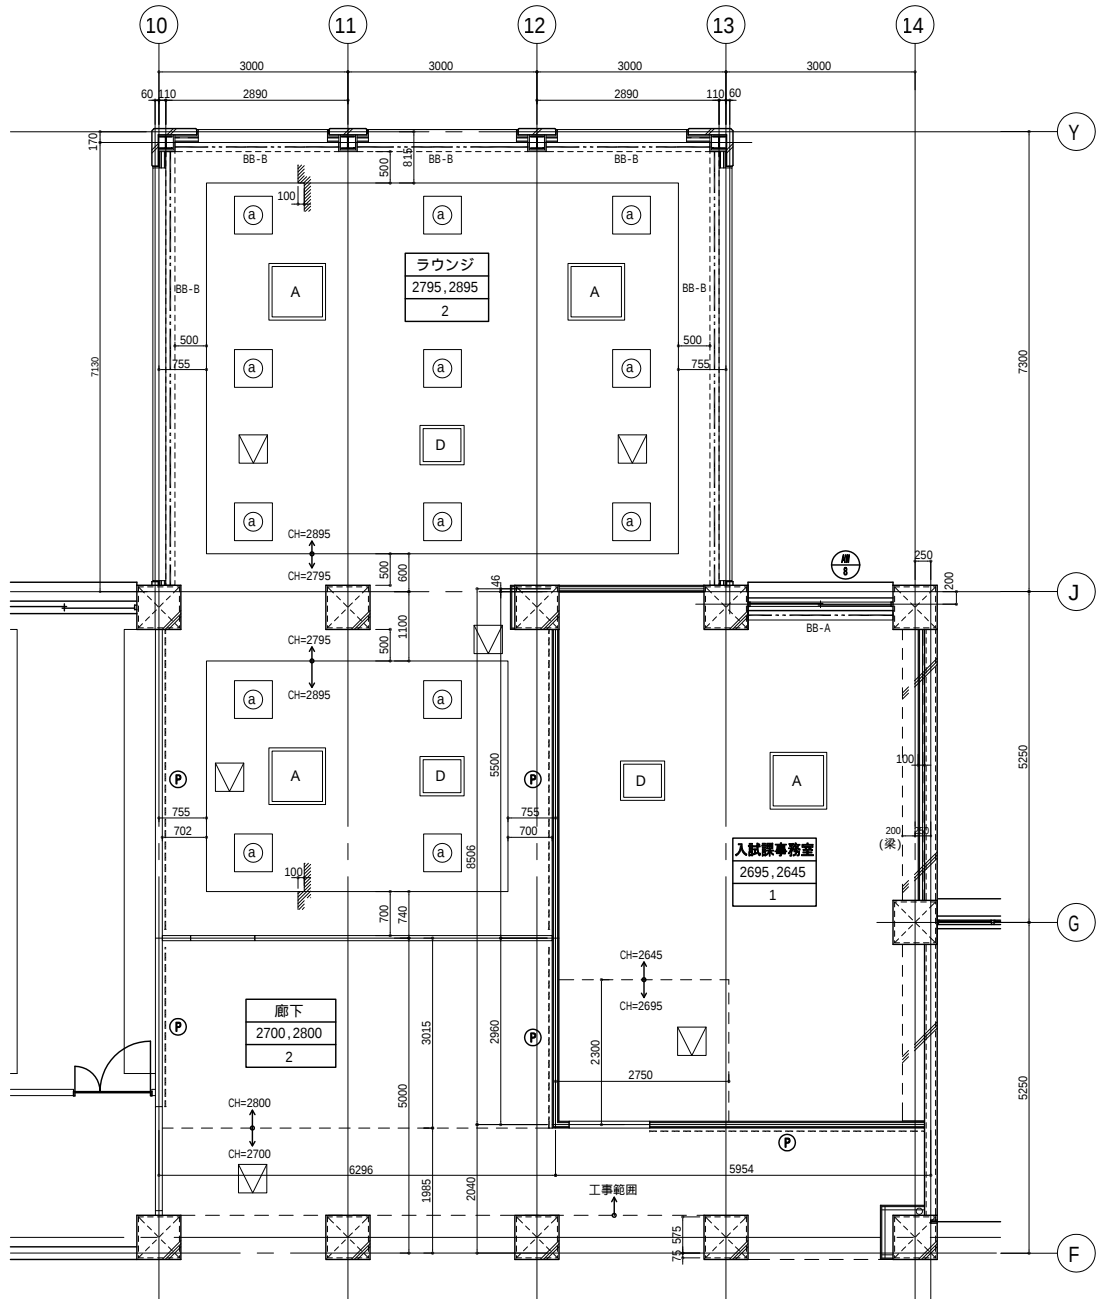


【改修後】講義実習棟 ラウンジ・入試課事務室 天井伏図

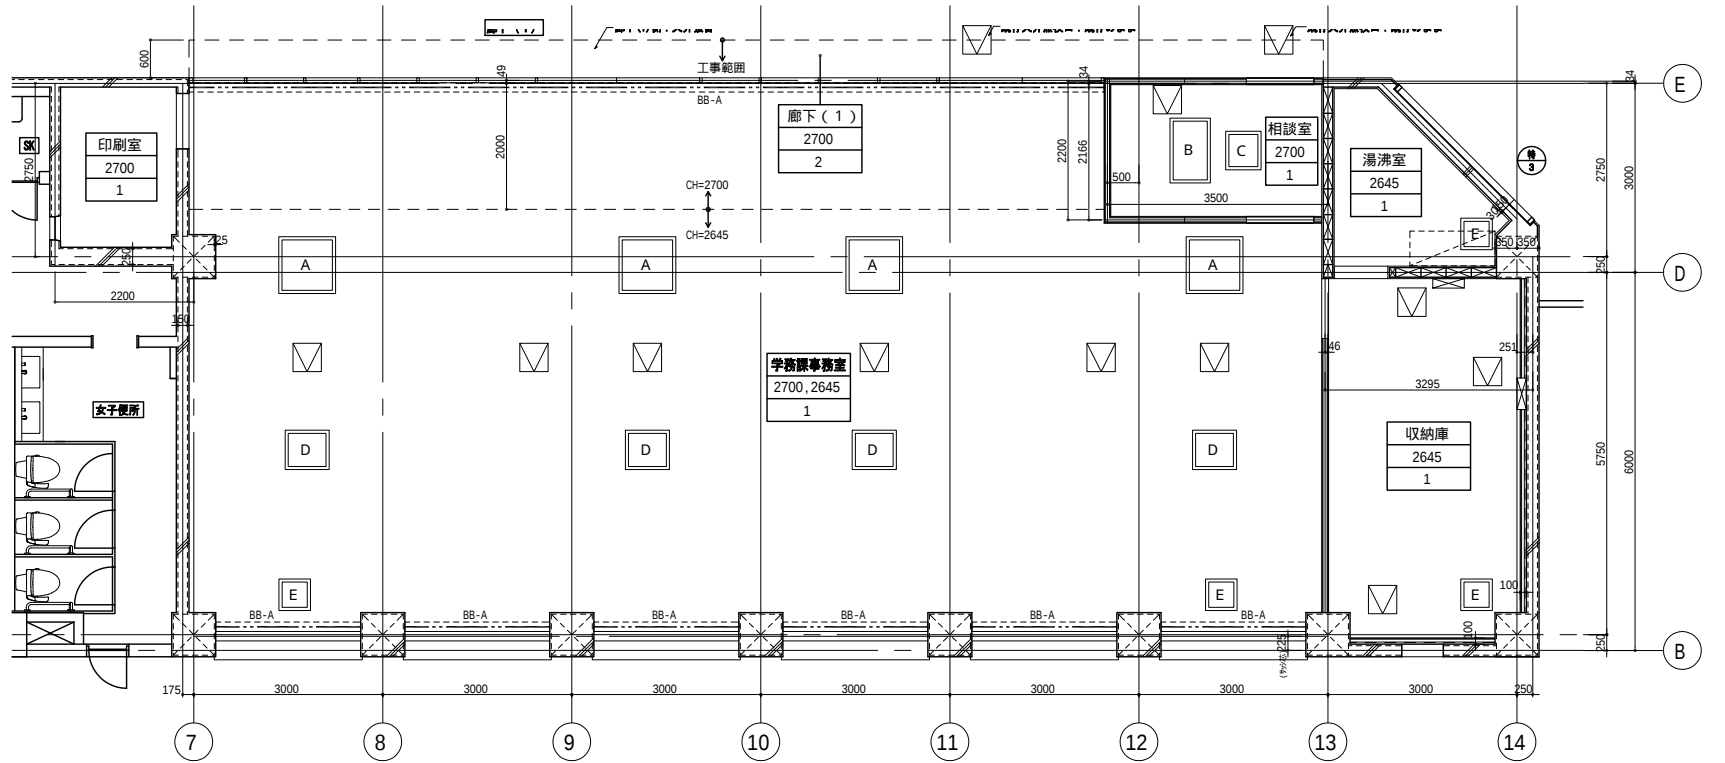

【改修後】講義実習棟 学務課事務室・相談室 天井伏図

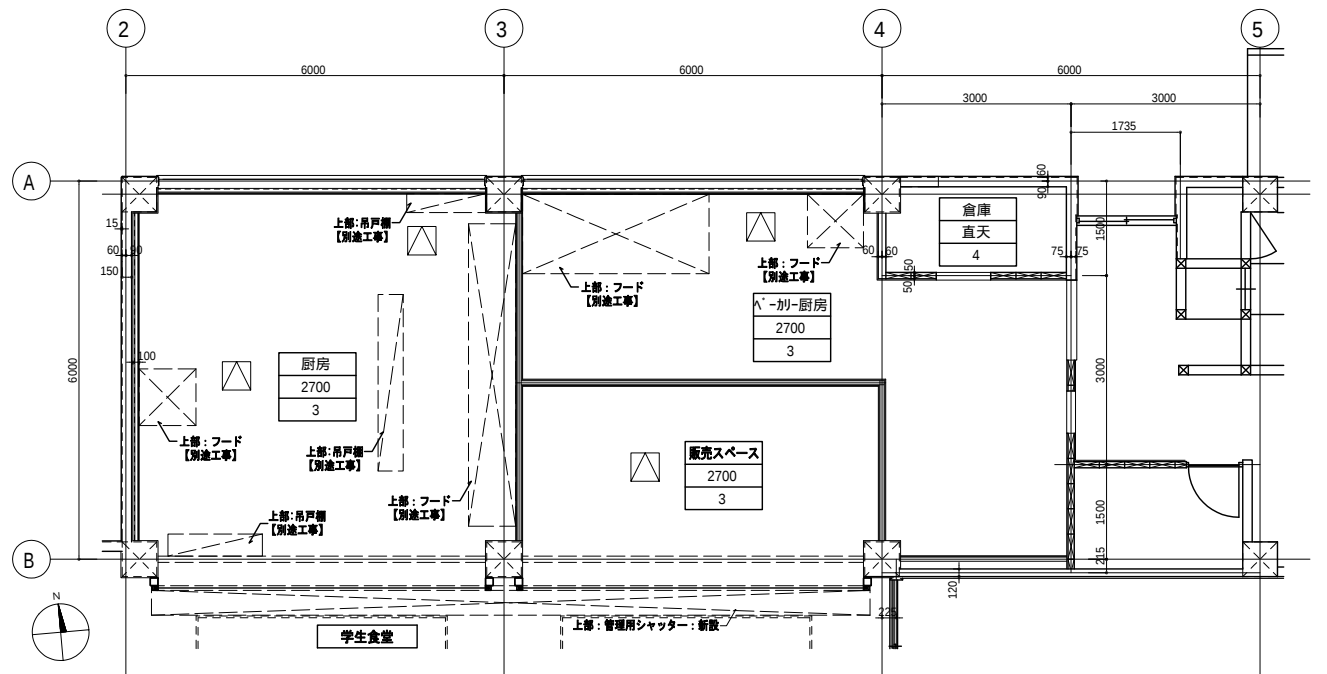

【改修後】福祉施設棟 厨房・ベーカリー厨房 天井伏図

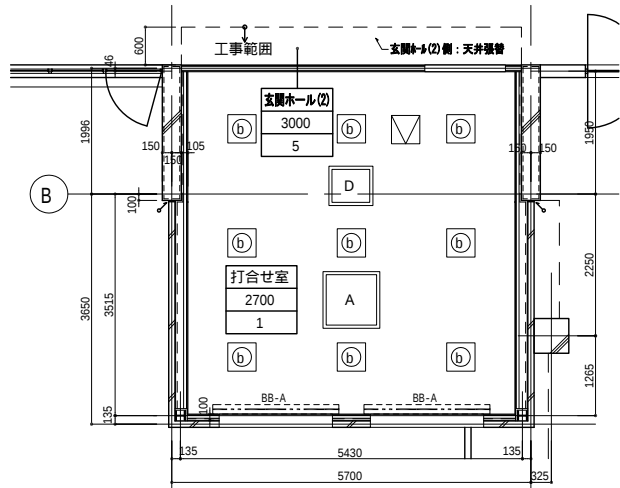

【改修後】講義実習棟 打合せ室 天井伏図

■ 凡 例 ■		■ 天井仕上凡例記号 ■		■ 天井点検口リスト(箇所) ■													■ 天井設備用開口補強リスト ■			
厨房 2700 1	室名	1	: LGS + GB-D 19.5		開口寸法	学務課事務室	相談室	収納庫	ラウンジ	廊下	入試課事務室	打合せ室	厨房	へー朋-厨房	販売スペース	合計	Ⓒ	蛍光灯	6 0 0 × 6 0 0	
	天井高	2	: LGS + GB-R 19.5 + DR 19															Ⓓ	蛍光灯	4 5 0 × 4 5 0
	天井仕上凡例記号	2	: LGS + GB-R 19.5 + DR 19	△天井点検口	450 × 450	6	1	3	4	1	1	1	2	1	1	21				
----- (P) ----- : ピクチャーレール アルミ製		3	: LGS + FK 16 + EP-G	天井点検口位置は設備調整にて現場決定													A	空調室内機	9 0 0 × 9 0 0	
		4	: 既設のまま	設備関連各開口の位置は設備図による													B	空調室内機	1 0 3 0 × 6 4 0	
																	C	空調換気扇	6 1 0 × 5 6 0	
■ カーテン・ブラインド凡例記号 ■																	D	空調換気扇	7 0 0 × 6 2 5	
BB-A : ブラインドボックス A (木製 WP) 特記外W150																	E	天井扇	4 5 0 × 4 5 0	
BB-B : ブラインドボックス B (木製 WP) 特記外W150																	設備関連各開口の位置は設備図による			

浜 松 医 科 大 学 施 設 課	工事名 浜松医科大学講義実習棟 1 階事務室等改修工事					株式会社東畑建築事務所 TOHATA ARCHITECTS & ENGINEERS, INC.	設計番号 2015093		作成日 2015 年 12 月		委託名 浜松医科大学講義実習棟 1 階事務室等改修設計業務		図面番号 A-15
	課 長		課 長 補 佐		係 長			担 当	一級建築士 NO. 265359 長谷 恭典	担 当	図面名称 【改修後】天井伏図 縮 尺 A1: 1/ 60 A3: 1/120		

記号・形式		AW1AW2木枠上げアルミ製窓		SMD1SMD2スチール枠片開き木製フラッシュドア		SMD3SMD4スチール枠片開き木製フラッシュドア		SMD5SMD6スチール枠片開き木製フラッシュドア		PT1アルミ枠両開きドア付パーティション																													
場所	数量	1F 事務室		AW-1:1 AW-2:4		1F 事務室・次長室		3		1F 事務室		1		1F 次長室		2		1F ミーティングルーム		1		1F 倉庫・ラウンジ(2)		1															
姿図・寸法	【撤去】		AW-1AW-2		【撤去】		【撤去】		【撤去】		【撤去】		【撤去】		【撤去】		【撤去】		【撤去】		【撤去】		【撤去】																
	事務室側CH廊下側CH		事務室側CH廊下側CH		事務室側CH廊下側CH		事務室側CH廊下側CH		事務室側CH廊下側CH		事務室側CH廊下側CH		事務室側CH廊下側CH		事務室側CH廊下側CH		事務室側CH廊下側CH		事務室側CH廊下側CH		事務室側CH廊下側CH		事務室側CH廊下側CH																
	FL		FL		FL		FL		FL		FL		FL		FL		FL		FL		FL		FL																
材質		アルミ製		127		スチール		127		スチール		127		スチール		127		スチール		127		アルミ		パネル：FK t=6 EP															
仕上げ・塗装		アルミ電解着色		枠：木枠SOP		鋼面化鋳合板		枠：スチールSOP		鋼面化鋳合板		枠：スチールSOP		鋼面化鋳合板		枠：スチールSOP		鋼面化鋳合板		枠：スチールSOP		鋼面化鋳合板		枠：スチールSOP															
ガラス		P-5		P-5		P-5		P-5		P-5		P-5		P-5		P-5		P-5		P-5		P-5		P-5															
付属金物		カムラッチ		カムラッチ		カムラッチ		カムラッチ		カムラッチ		カムラッチ		カムラッチ		カムラッチ		カムラッチ		カムラッチ		カムラッチ		カムラッチ															
備考																																							
記号・形式		AW1引違いアルミサッシ		AW2引違いアルミサッシ		SMD5スチール枠片開き木製フラッシュドア		SMD6スチール枠片開き木製フラッシュドア		SMD7スチール枠片開き木製フラッシュドア		AW1片開き木製フラッシュドア		AW2片開き木製フラッシュドア		AW3片開き木製フラッシュドア		AW4片開き木製フラッシュドア		AW5片開き木製フラッシュドア		AW6片開き木製フラッシュドア		AW7片開き木製フラッシュドア															
場所	数量	1F 厨房		1		1F 厨房		1		1F 厨房		1		1F 厨房		1		1F 厨房		1		1F 厨房		1															
姿図・寸法	【撤去】		【撤去】		【撤去】		【撤去】		【撤去】		【撤去】		【撤去】		【撤去】		【撤去】		【撤去】		【撤去】		【撤去】																
	FL		FL		FL		FL		FL		FL		FL		FL		FL		FL		FL		FL																
	5125		5340		5340		5340		5340		5340		5340		5340		5340		5340		5340		5340																
材質		アルミ製		70		アルミ製		70		スチール		127		スチール		127		スチール		127		スチール		40															
仕上げ・塗装		アルミ電解着色		アルミ電解着色		アルミ電解着色		アルミ電解着色		鋼面化鋳合板		枠：スチールSOP		鋼面化鋳合板		枠：スチールSOP		鋼面化鋳合板		枠：スチールSOP		鋼面化鋳合板		枠：スチールSOP															
ガラス		P-5		P-5		P-5		P-5		P-5		P-5		P-5		P-5		P-5		P-5		P-5		P-5															
付属金物		引手、クレセント、戸車		ガラリ		引手、クレセント、戸車		ガラリ		丁番、ガラリ		丁番、ガラリ		丁番、ガラリ		丁番、ガラリ		丁番、ガラリ		丁番、ガラリ		丁番、ガラリ		丁番、ガラリ															
備考																																							
記号・形式		LS12連 軽量シャッター		LS12連 軽量シャッター		LS12連 軽量シャッター		LS12連 軽量シャッター		LS12連 軽量シャッター		LS12連 軽量シャッター		LS12連 軽量シャッター		LS12連 軽量シャッター		LS12連 軽量シャッター		LS12連 軽量シャッター		LS12連 軽量シャッター		LS12連 軽量シャッター															
場所	数量	1F 厨房		1		1F 厨房		1		1F 厨房		1		1F 厨房		1		1F 厨房		1		1F 厨房		1															
姿図・寸法	【撤去】		【撤去】		【撤去】		【撤去】		【撤去】		【撤去】		【撤去】		【撤去】		【撤去】		【撤去】		【撤去】		【撤去】																
	FL		FL		FL		FL		FL		FL		FL		FL		FL		FL		FL		FL																
	5373		5588		5588		5588		5588		5588		5588		5588		5588		5588		5588		5588																
材質		レール：SUS		75		レール：SUS		75		レール：SUS		75		レール：SUS		75		レール：SUS		75		レール：SUS		75															
仕上げ・塗装		SOP		カバー：SOP		SOP		カバー：SOP		SOP		カバー：SOP		SOP		カバー：SOP		SOP		カバー：SOP		SOP		カバー：SOP															
ガラス		-		-		-		-		-		-		-		-		-		-		-		-															
付属金物		ガイドレール、SUS製まぐさ		ガイドレール、SUS製まぐさ		ガイドレール、SUS製まぐさ		ガイドレール、SUS製まぐさ		ガイドレール、SUS製まぐさ		ガイドレール、SUS製まぐさ		ガイドレール、SUS製まぐさ		ガイドレール、SUS製まぐさ		ガイドレール、SUS製まぐさ		ガイドレール、SUS製まぐさ		ガイドレール、SUS製まぐさ		ガイドレール、SUS製まぐさ															
備考																																							
建具符号	略号	建具種別		略号	建具種別		略号	建具種別		略号	建具種別		略号	建具種別		略号	建具種別		略号	建具種別		略号	建具種別		略号	建具種別													
	AW	アルミ製窓		SW	鋼製窓		LS	軽量シャッター		ガラス	ガラス		ガラス	ガラス		ガラス	ガラス		ガラス	ガラス		ガラス	ガラス		ガラス	ガラス													
	AG	アルミ製がらり		LD	鋼製軽量戸		WD	木製戸		ガラス																													
	S	鋼製三方枠		LW	鋼製軽量窓		PT	パーティション		ガラス																													
	SD	鋼製戸		HLD	上吊式鋼製軽量引戸		SWD	鋼製枠 木製戸		ガラス																													
浜松医科大学施設課										工事名 浜松医科大学講義実習棟 1 階事務室等改修工事										株式会社東畑建築事務所 TOHATA ARCHITECTS & ENGINEERS, INC.										設計番号 2015093 作成日 2015年 12月 委託名 浜松医科大学講義実習棟 1 階事務室等改修設計業務 図面番号 A-16									

記号・形式		PT 2 スチールパーティション				PT 3 スチールパーティション				HLD 1 上吊式鋼製軽量引戸				HLD 2 上吊式鋼製軽量引戸													
場所	数量	1F 学務課事務室				1	1F ラウンジ				1	1F 相談室				1	1F 相談室				1						
姿図・寸法						80					80					≒130					≒130						
材質	見込	鋼製軽量フラッシュ					鋼製軽量フラッシュ					鋼製軽量フラッシュ					鋼製軽量フラッシュ										
仕上げ・塗装		溶融亜鉛めっき鋼板 t=1.6 (化粧鋼板) パネル: 溶融亜鉛めっき鋼板 t=0.5					溶融亜鉛めっき鋼板 t=1.6 (化粧鋼板) パネル: 溶融亜鉛めっき鋼板 t=0.5					鋼製軽量フラッシュ 扉: 焼付塗装 枠: DP塗装					鋼製軽量フラッシュ 扉: 焼付塗装 枠: DP塗装										
ガラス		T-8					T-8					FT-5					FT-5										
付属金物		引き戸内蔵タイプ、引き棒、シリンダー本締結、フィルム貼、衝突防止マーク (SUS30φ)、電気錠 上吊金物一式、戸当り					引き戸内蔵タイプ、引き棒、シリンダー本締結、フィルム貼、衝突防止マーク (SUS30φ) 上吊金物一式、戸当り					引き棒、シリンダー本締結 上吊金物一式、戸当り					引き棒、シリンダー本締結 上吊金物一式、戸当り										
備考																											
記号・形式		AW 3 引違いアルミサッシ					AW 4 引違いアルミサッシ					LD 3 軽量鋼製片開き戸 ガラリ付					LD 4 軽量鋼製片開き戸										
場所	数量	1F 厨房				1	1F ベーカリー厨房				1	1F 印刷室				2	1F ベーカリー厨房				1						
姿図・寸法						70					70					130					127						
材質	見込	アルミ製					アルミ製					鋼製軽量フラッシュ					鋼製軽量フラッシュ										
仕上げ・塗装		B-1種					B-1種					焼付塗装 枠: 既存スチールの上DP					焼付塗装 枠: スチールの上DP										
ガラス		P-5 A6 P-5					P-5 A6 P-5					T-5					FT-5										
付属金物		引手、クレセント、戸車、防虫網 ガラリ、アルミパネルフラッシュt=2.0 引違い窓用・開き戸用 付属金物一式					引手、クレセント、戸車、防虫網 ガラリ、ドアクローザー、戸当り					SUS製レバーハンドル、シリンダー本締結、T番、電気錠 (入試課のみ) ドアクローザー、戸当り					SUS製レバーハンドル、シリンダー本締結、T番、 ドアクローザー、戸当り										
備考							引違い窓用・開き戸用 付属金物一式					下枠のみステンレス (既存のまま)					下枠のみステンレス (既存のまま)										
記号・形式		LD 5 軽量鋼製開き戸					LD 6 軽量鋼製開き戸					LD 7 軽量鋼製開き戸					LD 8 軽量鋼製開き戸										
場所	数量	1F ベーカリー厨房				1	1F ベーカリー厨房				1	1F 印刷室				1	1F 印刷室				1						
姿図・寸法						130					130					50					130						
材質	見込	鋼製軽量フラッシュ					鋼製軽量フラッシュ					鋼製軽量フラッシュ					鋼製軽量フラッシュ										
仕上げ・塗装		焼付塗装 枠: スチールの上DP					焼付塗装 枠: スチールの上DP					焼付塗装 枠: スチールの上DP					焼付塗装 枠: スチールの上DP										
ガラス		T-5					T-5					-					-										
付属金物		自由丁番、反り防止補強下地					自由丁番、反り防止補強下地					自由丁番					ガイドレール、SUS製まぐさ、急降下停止装置付、障害物検知装置付 ケース: スチール										
備考																											
建具符号	略号	建具種別		略号	建具種別		略号	建具種別		略号	建具種別		略号	建具種別		略号	建具種別		略号	建具種別							
	AW	アルミ製窓		SW	鋼製窓		LS	軽量シャッター		LA	アルミ製窓		LD	鋼製窓		LS	軽量シャッター		LA	アルミ製窓							
	AG	アルミ製ガラリ		LD	鋼製軽量戸		WD	木製戸		F	型板ガラス		WD	木製戸		F	型板ガラス		WD	木製戸							
	S	鋼製三方枠		LW	鋼製軽量窓		WW	木製窓		T	強化ガラス		WW	木製窓		T	強化ガラス		WW	木製窓							
	SD	鋼製戸		HLD	上吊式鋼製軽量引戸		SWD	鋼製枠 木製戸		FT	型板強化ガラス		SWD	鋼製枠 木製戸		FT	型板強化ガラス		SWD	鋼製枠 木製戸							
工事名		浜松医科大学講義実習棟 1階事務室等改修工事				浜松医科大学講義実習棟 1階事務室等改修工事				浜松医科大学講義実習棟 1階事務室等改修工事				浜松医科大学講義実習棟 1階事務室等改修工事													
課長																											
課長補佐																											
係長																											
担当																											
係長																											
担当																											
記号・形式		アルミサッシ		アルミサッシ		アルミサッシ		アルミサッシ																												
場所	数量	1F ラウンジ	2	1F ラウンジ	1	1F ラウンジ		1F ラウンジ																												
姿図・寸法																																				
材質	見込	アルミ製	70	アルミ製	70	アルミ製	70	アルミ製	70																											
仕上げ・塗装	B-1種																																			
ガラス	P-5 A6 P-5																																			
付属金物	クレセント、戸車、防虫網																																			
備考	引違い窓用 付属金物一式																																			
記号・形式																																				
場所	数量																																			
姿図・寸法																																				
材質	見込																																			
仕上げ・塗装																																				
ガラス																																				
付属金物																																				
備考																																				
記号・形式																																				
場所	数量																																			
姿図・寸法																																				
材質	見込																																			
仕上げ・塗装																																				
ガラス																																				
付属金物																																				
備考																																				
建具符号	略号	建具種別		略号	建具種別		ガラス符号	略号	ガラス		その他特等凡例	特定防火設備		窓の開口部形状	符号	種類	1	3	内部	外部																
	AW	アルミ製窓		SW	鋼製窓			P	フロート板ガラス			㊦ 法2条9号の二	窓の開口部形状		SS	ステンレス製	2	床仕上が同じ場合 (SS-1,2)		床レベルが同じ場合 (SS-4)																
	AG	アルミ製がらり		LD	鋼製軽量戸			F	型板ガラス			㊧ 電気錠			床仕上が異なる場合 (SS-1,2)			床レベルが異なる場合 (SS-3)																		
	S	鋼製三方枠		LW	鋼製軽量窓			T	強化ガラス			㊨ 煙感知器連動閉鎖式			床レベルが異なる場合 (SS-2)			気密性建具の場合 (SS-3,4)																		
	SD	鋼製戸		HLD	上吊式鋼製軽量引戸				型板強化ガラス			窓額縁:特記外は木製+木部用塗装とする。			気密性建具の場合 (SS-3,4)																					
							工事名							株式会社 東畑建築事務所 TOHATA ARCHITECTS & ENGINEERS, INC.	設計番号			作成日		委託名			図面番号													
							浜松医科大学講義実習棟 1 階事務室等改修工事								2015093			2015年 12月		浜松医科大学講義実習棟 1 階事務室等改修設計業務																
							課長		課長補佐		係長		担当		一級建築士 NO. 265359			担当	【改修後】建具表 2																	
															長谷 恭典																					
																				縮尺 A1: 1/ 50 A3: 1/100																