

1階既設平面図

【施工】本事業は計画が明確であるため、十分に関係者と監督官と協議を行って施工を進めると、

① 資材搬入計画、養生、架設、架設による建物内用い空間がきついため適切な位置を調整するとともに、

② 工事工程、施工順序を十分に関係者と監督官と協議を行うこと、

③ 工事工程を行うを保険仕切は本事業とし、設置位置については監督官と協議の上決定すること、


④ 既設部分の破損は場合による、無償で速やかに修復を行うこと、

⑤ 天井下裏の破損に際してはL6設置時にボード切り欠きの施工し、耐火処理を行うこと、

ALC部は補強が必要となるように切欠き、同時に耐火処理を行うこと、


天井下に先立ち、既存建築物の現状調査と十分に検討した上で施工計画を立てること、

求積図・面積表

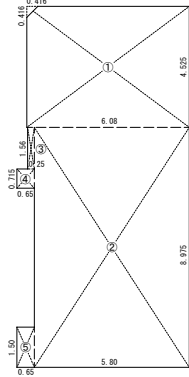

増築面積		
番号	計 算 式	(㎡)
①	$6.08 \times 4.525 - 0.416 \times 0.416 \times 1/2$	27.425472
②	5.90×8.975	52.955
③	0.25×1.56	0.39
④	0.65×0.715	0.46475
⑤	0.65×1.50	0.975
	①～⑤ 計	81.310222
	計	81.31 ㎡


1階改修平面図

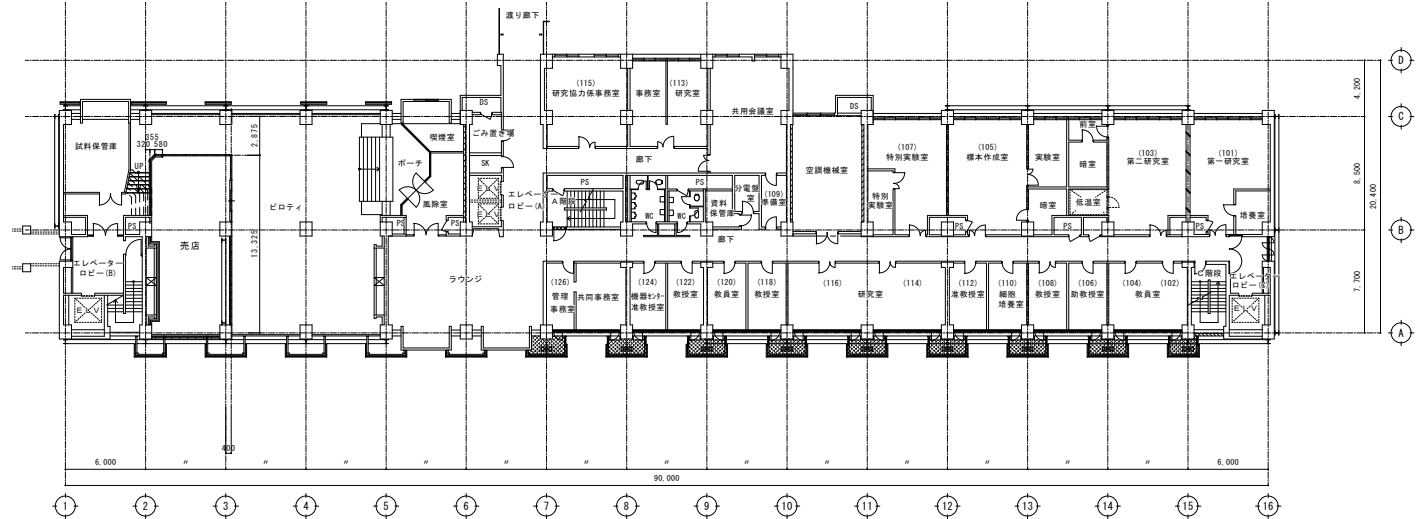

										業務名 浜松医科大学基礎臨床研究棟 開売店設計業務										浜松医科大学施設課	
										受注者名 株式会社 内藤建築事務所 名古屋事務所 一級建築士事務所 愛知県知事登録(A-2011261号) 一級建築士 廣田智(登録131499)										工事名 浜松医科大学基礎臨床研究棟 開売店新築工事	
										図面名称 仕上一般特記事項・面積表・1階平面図(既存・改修)	
										管理技術者										主任技術者										製 図																																							
																														平成29年 1月										図面番号										A-02										縮 尺 1/200 (A3:1/400)									
										図 表										縦 寸 法										横 寸 法										備 考										備 考										備 考									


1階既存平面詳細図

S=1/50

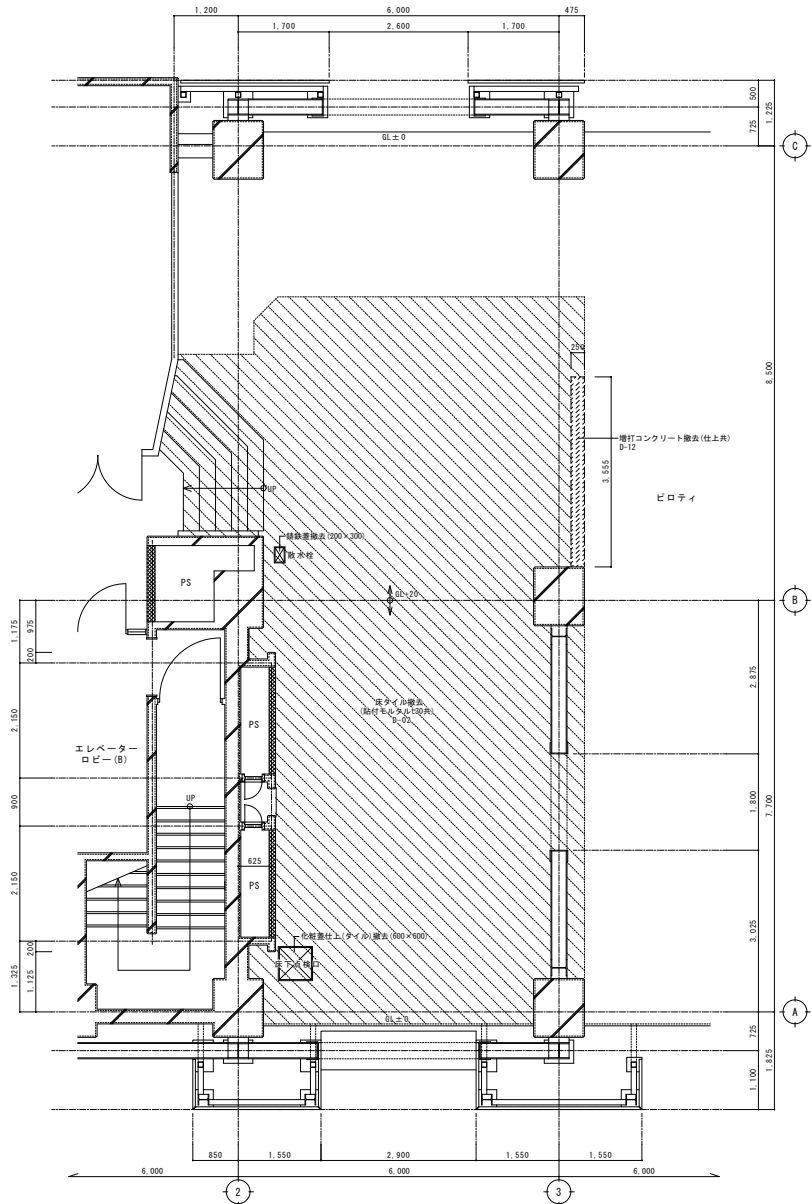



1階改修平面詳細図

S=1/50







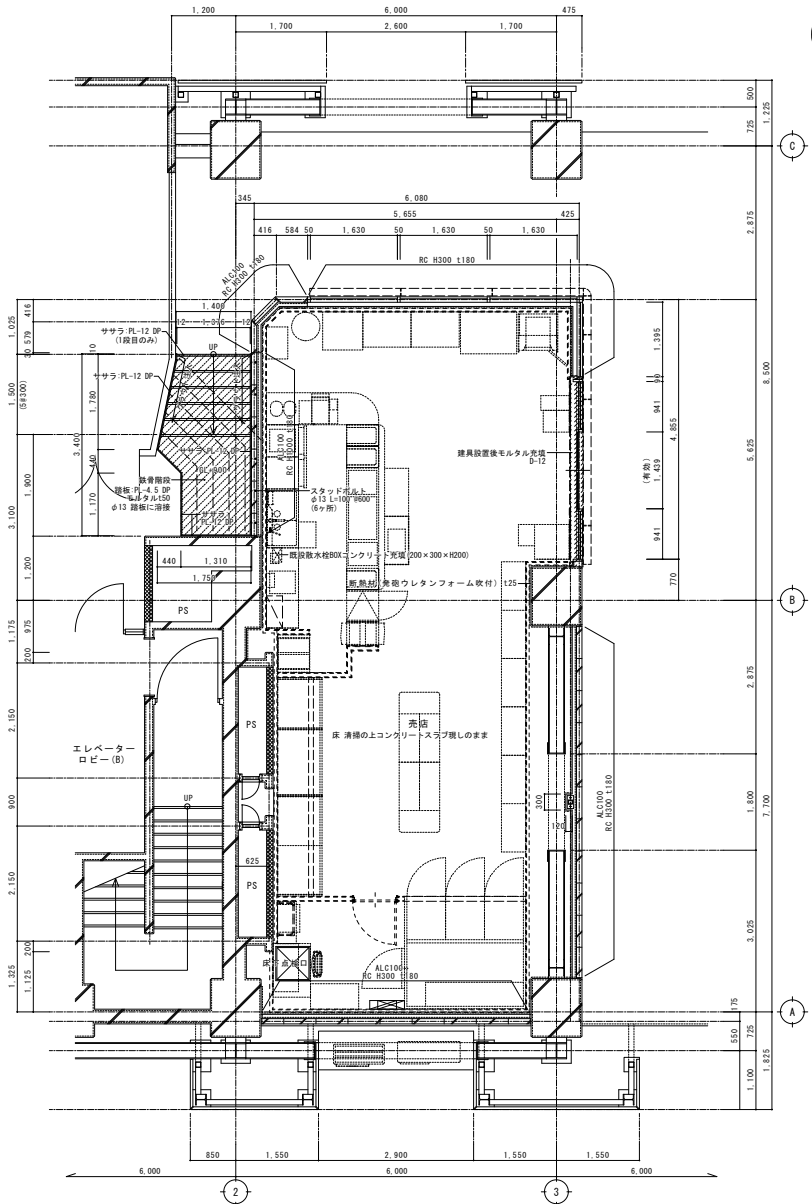


※内部仕上及び什器は別途

業務名 浜松医科大学基礎臨床研究棟1階売店設計業務		浜松医科大学施設課	
受注者名 株式会社 内藤建築事務所 名古屋事務所 ～総務課土木部 受託業務部 登録工務店 登録建築士 廣田哲 (登録131499)		工事名 浜松医科大学基礎臨床研究棟1階売店新営工事	
管理技術者		1階平面詳細図 (既存・改修)	
主任技術者		平成29年 1月	
製 図		図面番号 A-03	
		縮 尺 1/50 (A3:1/100)	
		課 長	
		係 長	
		担 当	

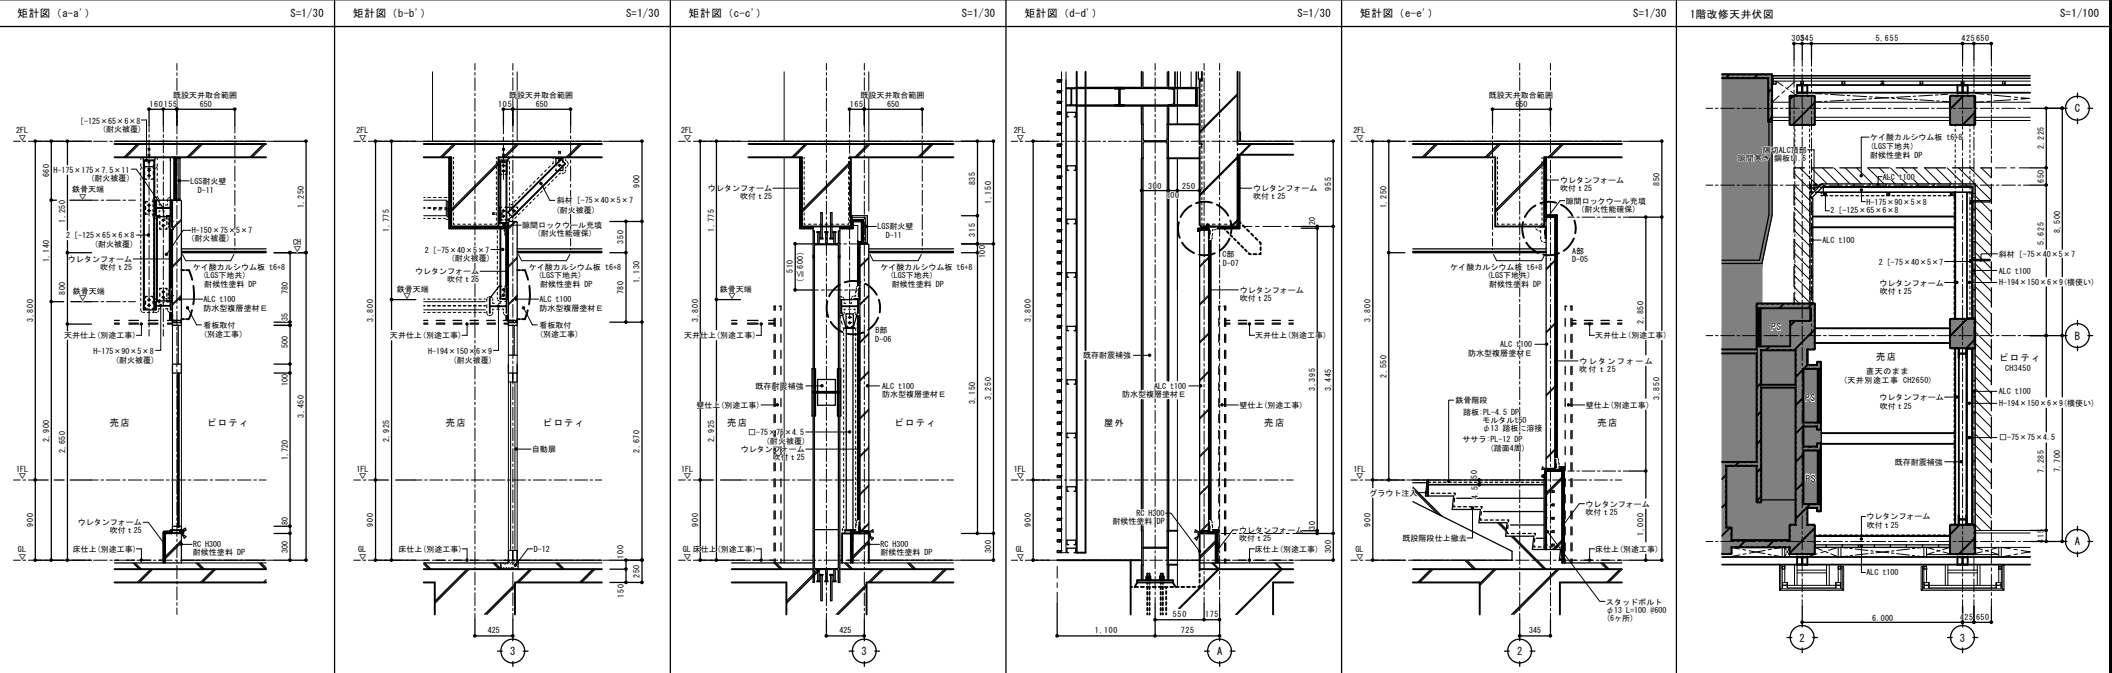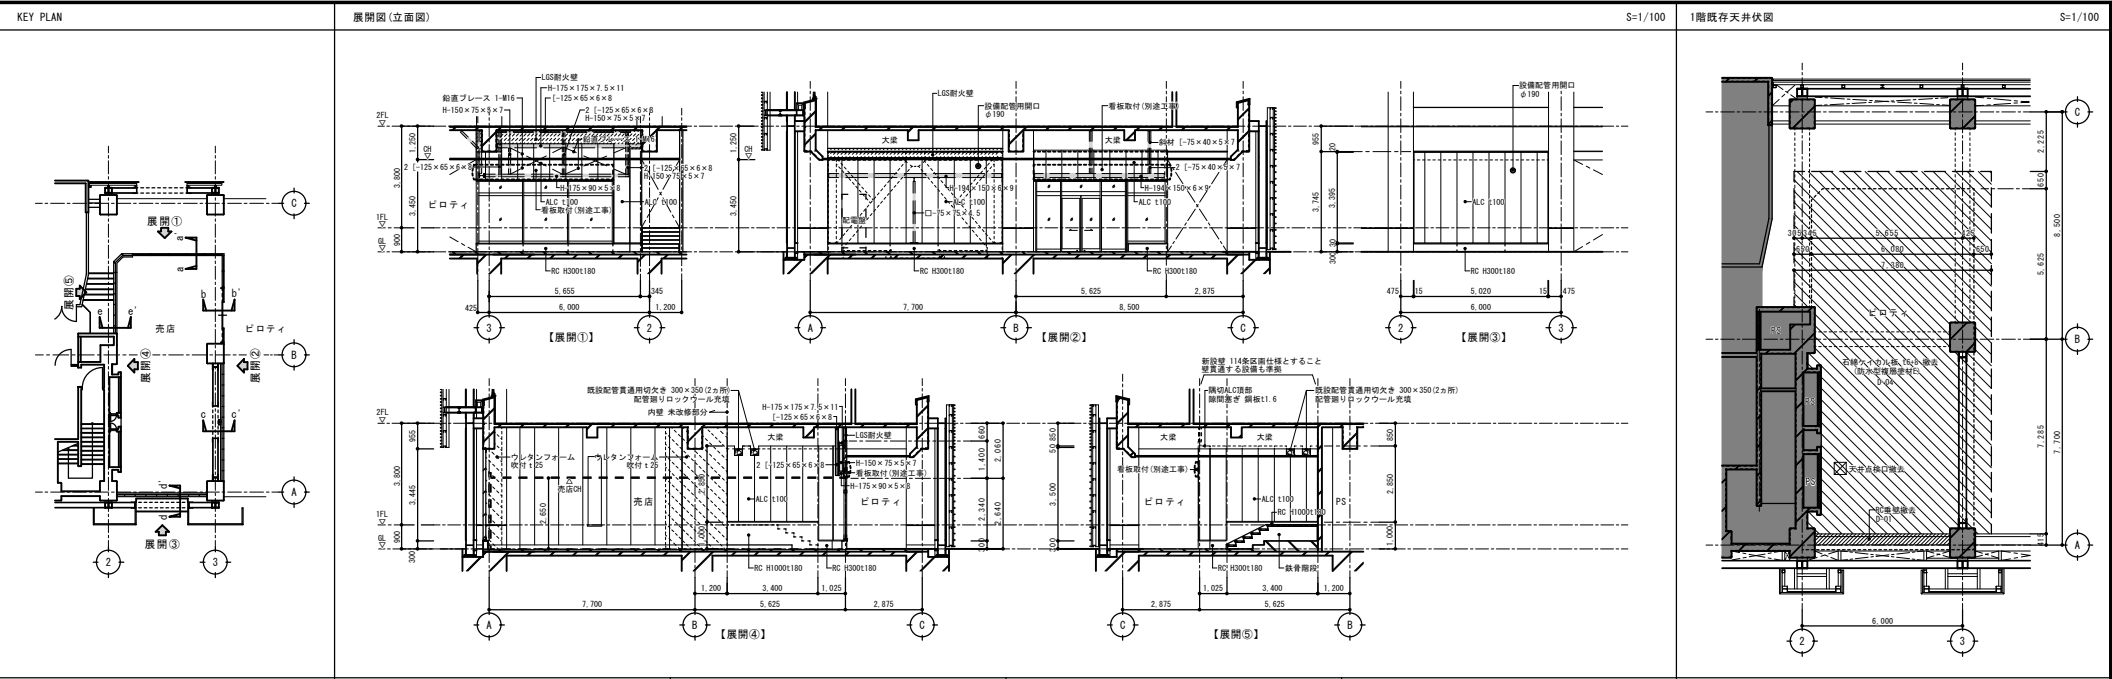

業務名 浜松医科大学基礎臨床研究棟1階売店設計業務		浜松医科大学施設課	
受注者名 株式会社 内藤建築事務所 名古屋事務所 一級建築士事務所 愛知県知事登録イ-3011291号 一級建築士 廣田智 (登録131499)		工事名 浜松医科大学基礎臨床研究棟1階売店新営工事	
管理技術者		図面番号 A-04	
主任技術者		縮尺 1/30, 100 (A3, 1/50, 200)	
製図		図面名称 展開・矩計・天井伏図	
設計		図面番号 A-04	
設計		縮尺 1/30, 100 (A3, 1/50, 200)	
設計		図面名称 展開・矩計・天井伏図	
設計		図面番号 A-04	
設計		縮尺 1/30, 100 (A3, 1/50, 200)	

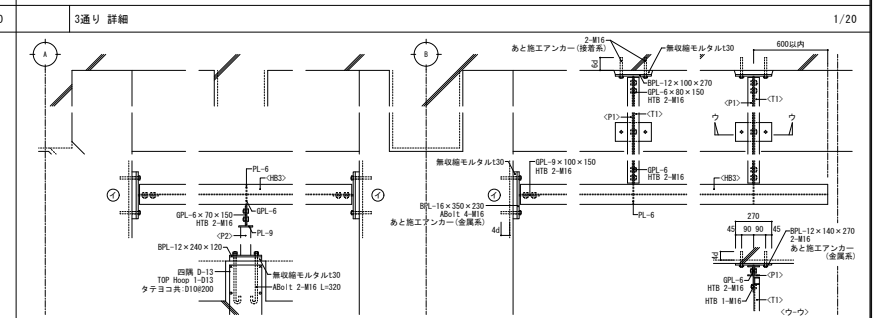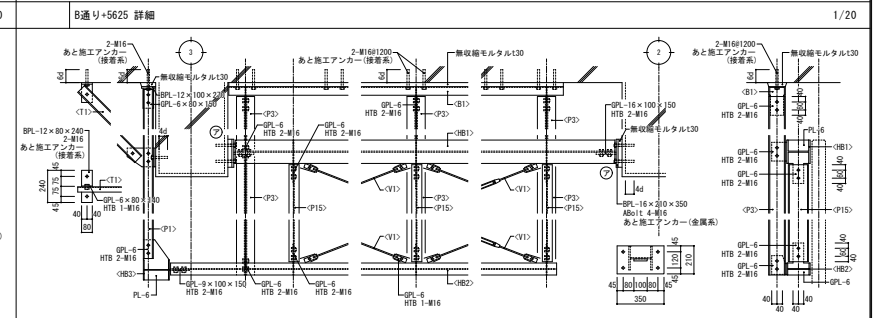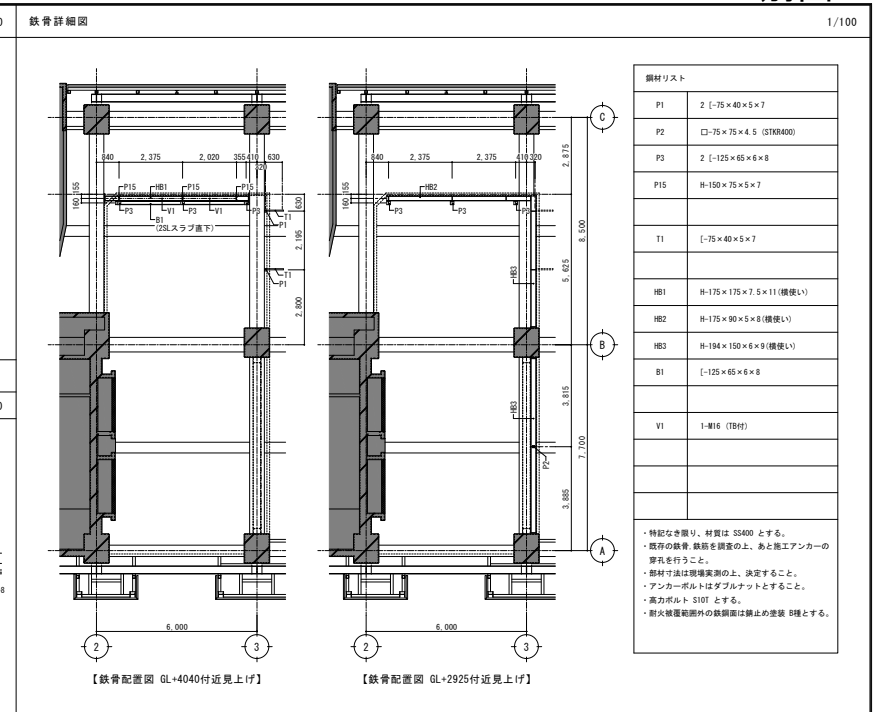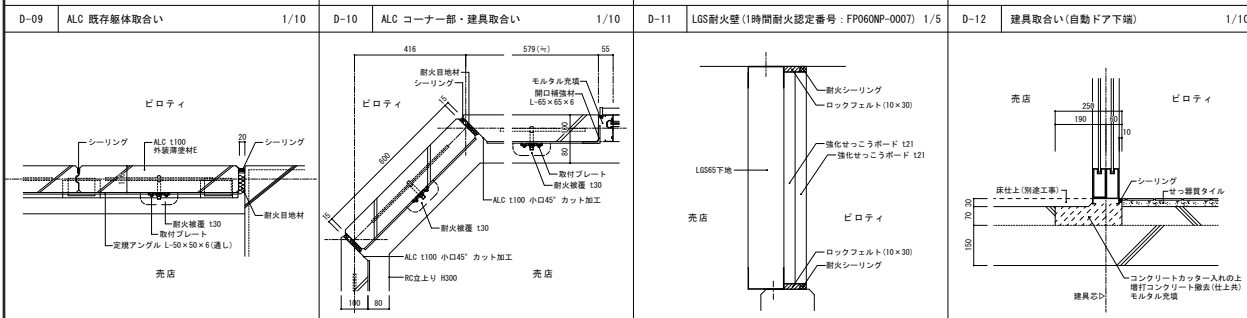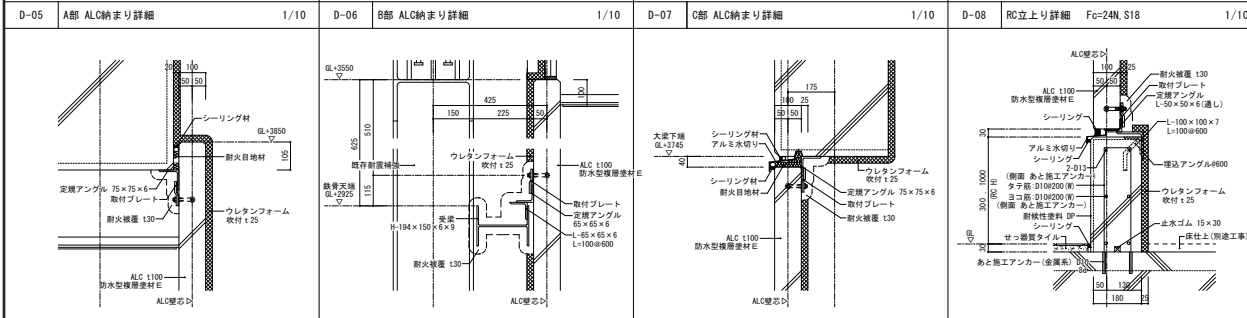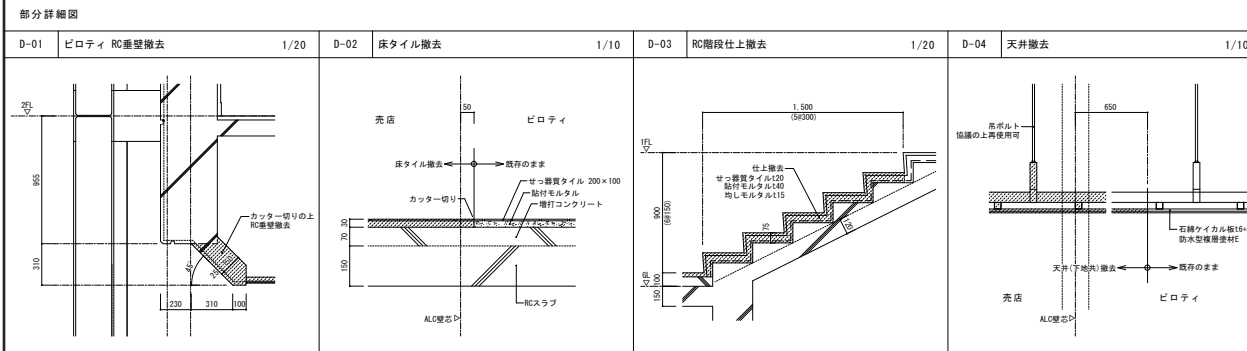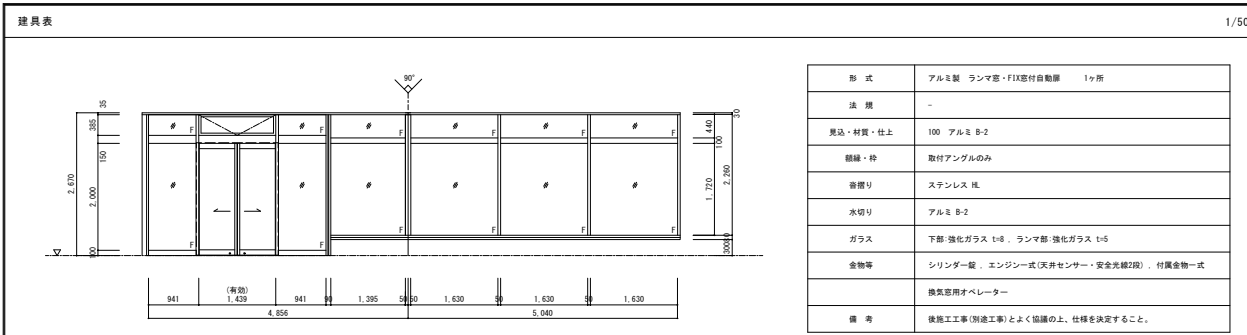

業務名 浜松医科大学基礎臨床研究棟1階売店設計業務				浜松医科大学施設課			
受注者名 株式会社 内藤建築事務所 名古屋事務所 一級建築士事務所 受領済第131号 一級建築士 廣田晋 (登録131499)				工事名 浜松医科大学基礎臨床研究棟1階売店新設工事			
管理技術者				図面番号 A-05			
主任技術者				縮 尺 図示			
製 図				図 示			
平成29年 1月				図 示			
課 長				担 当			
技 術 者				担 当			
係 長				担 当			
担 当				担 当			