


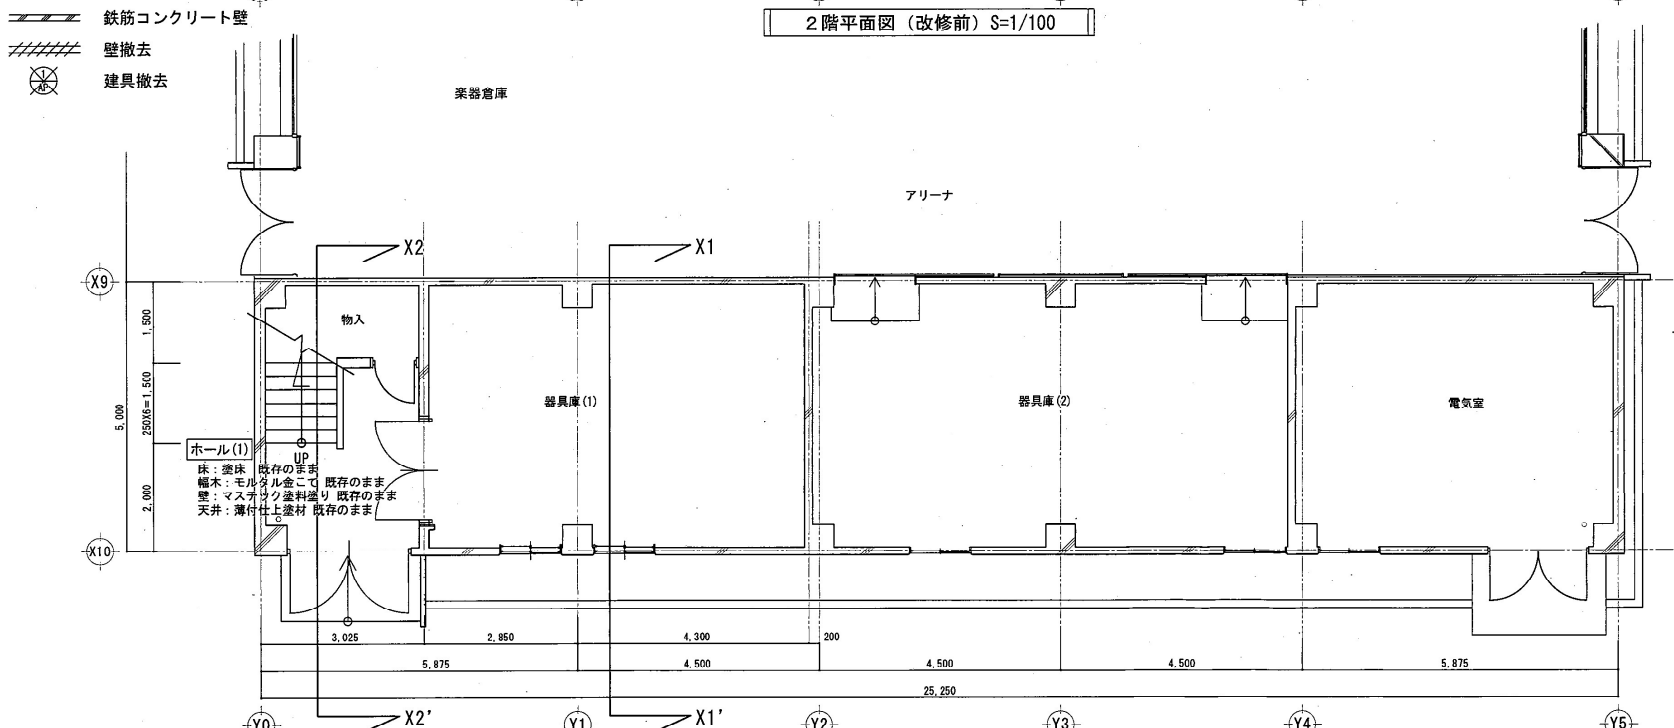
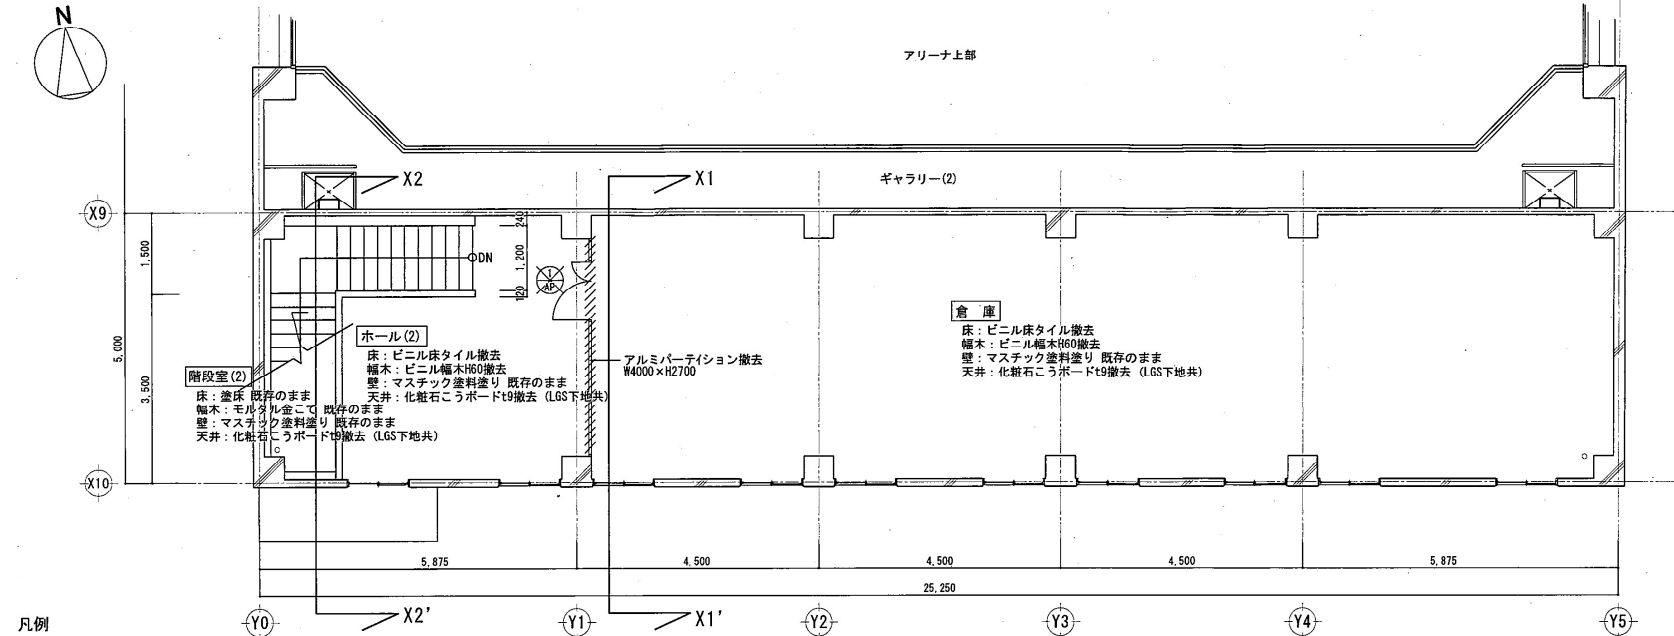
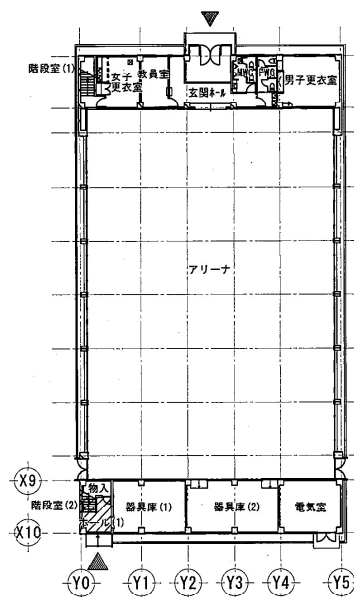
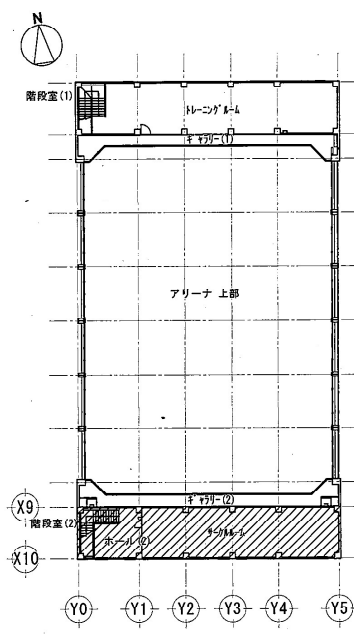
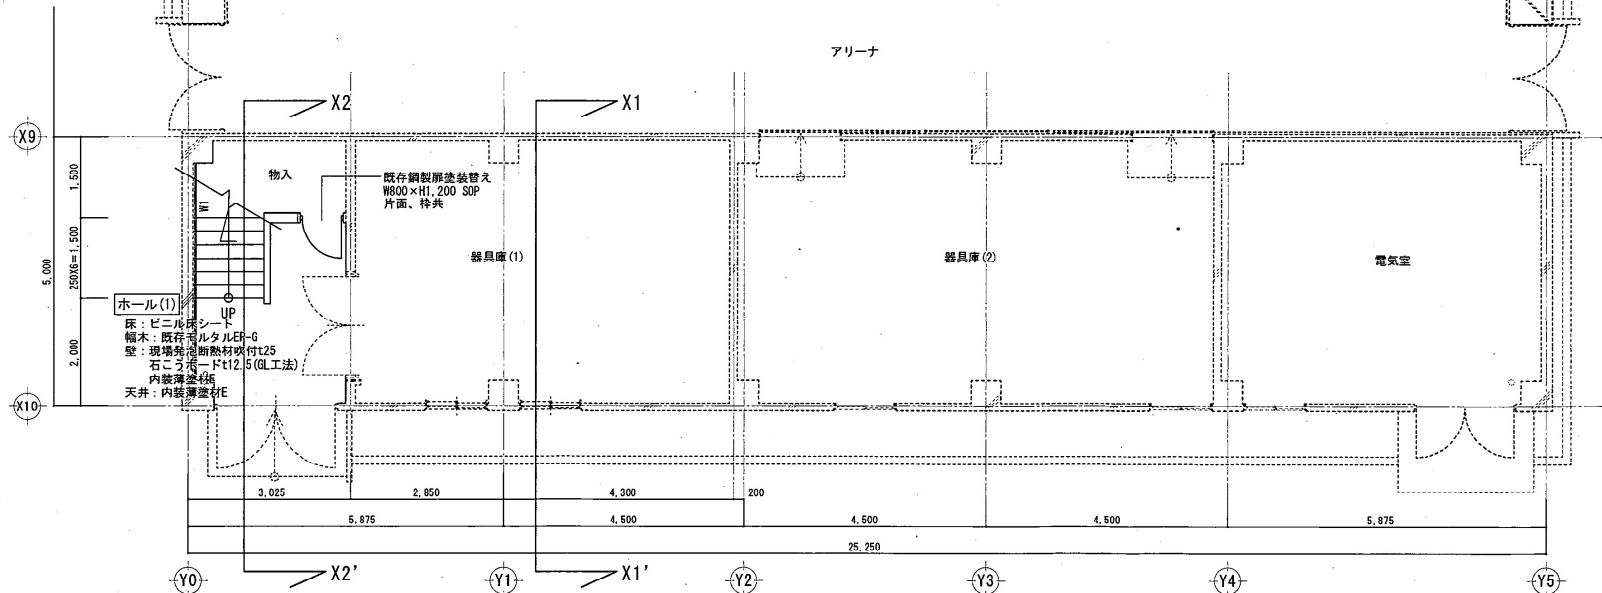
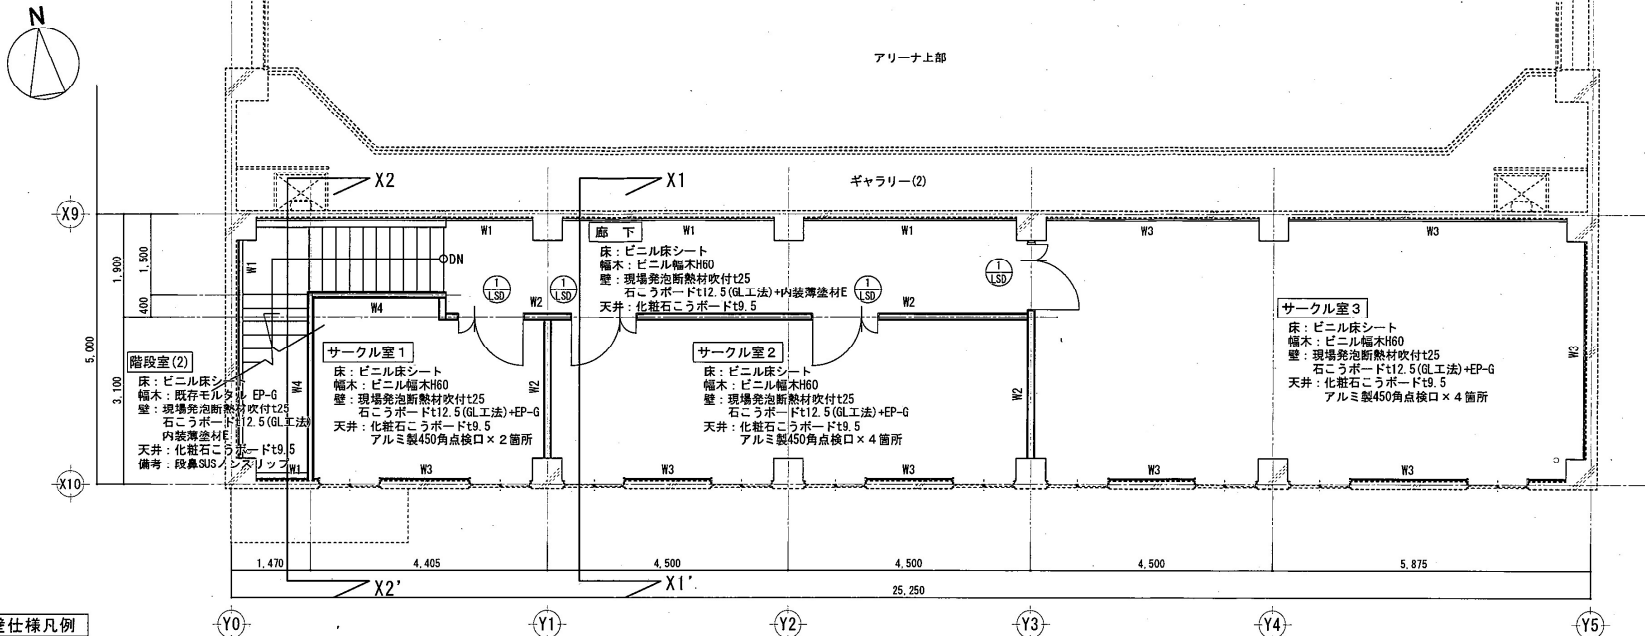


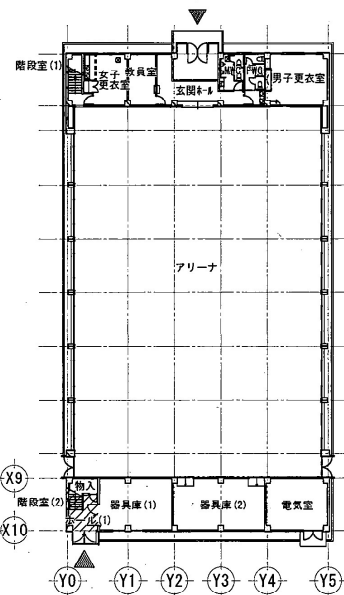

工事名	浜松医科大学体育館サークル室改修工事	図面番号	A-2
図面名称	1、2階平面図 (改修前)	縮尺	1/100
図面作成	平成31年 3月	図面作成	平成31年 3月
浜松医科大学施設課		課長	担当

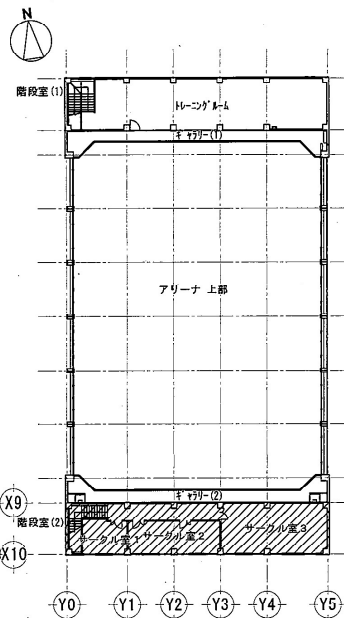


工事名	浜松医科大学体育館サークル室改修工事	図面番号	A-3
図面名称	1、2階平面図 (改修後)	縮尺	1/100
図面作成	平成31年 3月	担当	
浜松医科大学施設課			

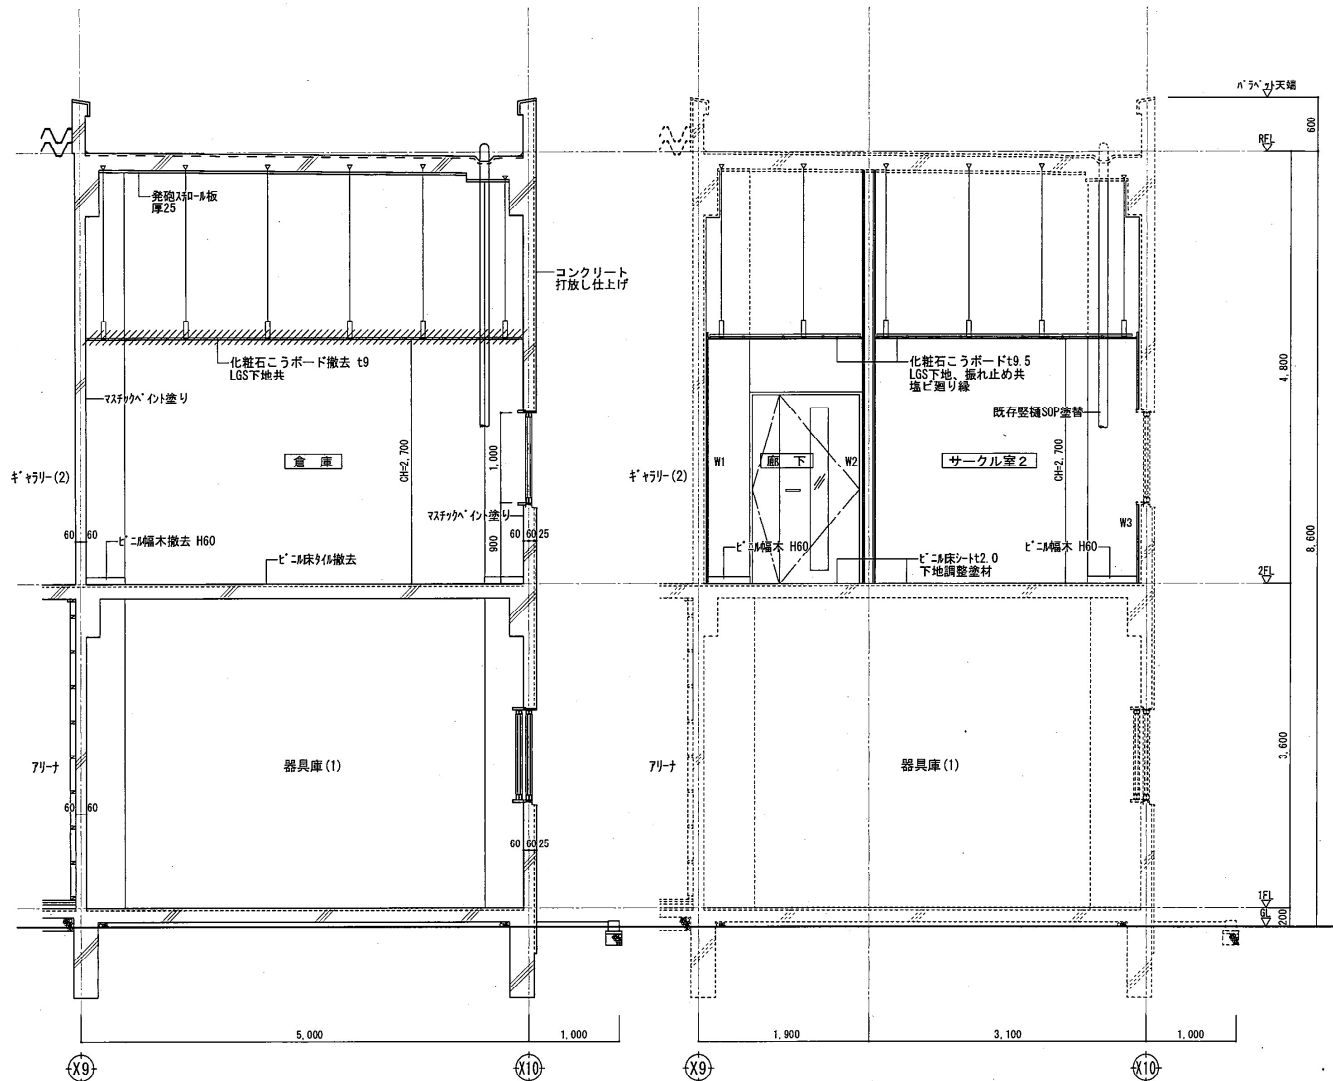


X1~X1' 矩計図 (改修前) S=1/60

X1~X1' 矩計図 (改修後) S=1/60

- W1 : 現場発泡断熱材吹付t25 (スラブ下まで) + 石こうボードt12.5 (GL工法) + 内装薄塗材E
W2 : LGS100形 + 石こうボードt12.5 + 9.5 (両面) + EP-G (廊下側は内装薄塗材E)
LGS下地及びボード二重張り、スラブ下または梁下まで立ち上げること。
W3 : 現場発泡断熱材吹付t25 (スラブ下まで) + 石こうボードt12.5 (GL工法) + EP-G
W4 : LGS65形 + 石こうボードt12.5 + 9.5 (両面) + EP-G (廊下側は内装薄塗材E)
LGS下地及びボード二重張り、スラブ下または梁下まで立ち上げること。

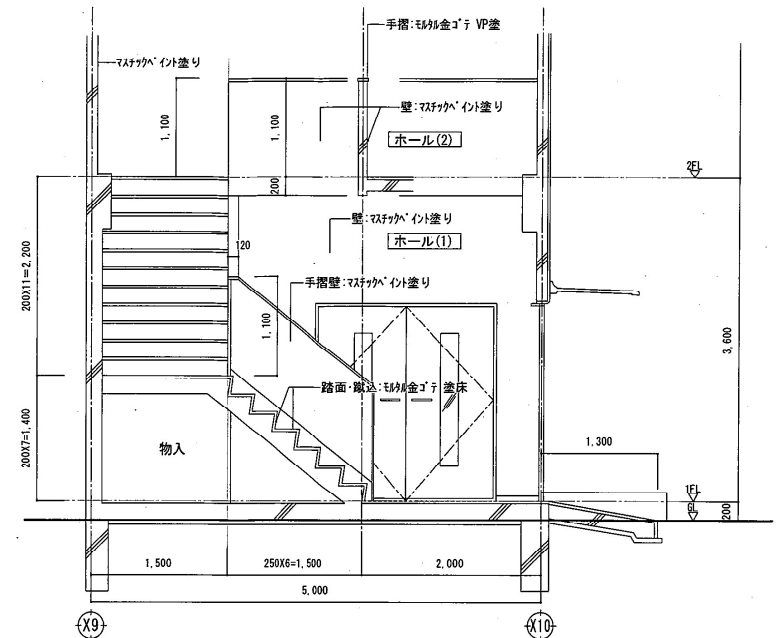

X2~X2' 矩計図 (改修前) S=1/60

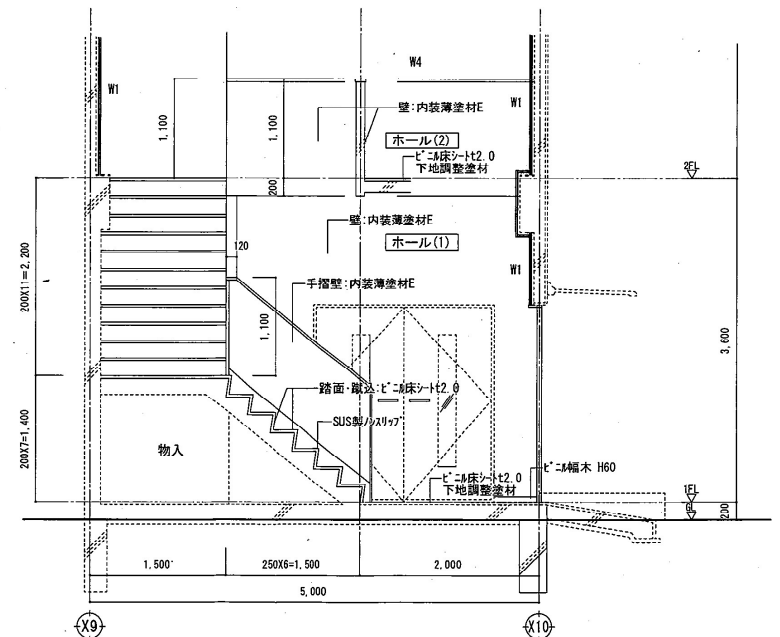

X2~X2' 矩計図 (改修後) S=1/60

工事名	浜松医科大学体育館サークル室改修工事	図面番号	A-4
図面名称	矩計図 (改修前、改修後)	縮尺	1/60
図面作成	平成31年 3月	図面作成	担当
浜松医科大学施設課			