



特記仕様書

I 工事概要	
1. 工事名称	浜松医科大学医学部附属病院病棟B1階サーバー室空調機更新工事
2. 工事位置	病棟B1階
3. 完成期限	令和8年9月30日(水)
4. 工事の種類 規模等	本工事は、病棟B1階の薬剤部サーバー室の空調機を更新するものである。
II 一般特記事項	
1. 総則	(1) 国立大学法人浜松医科大学工事請負契約基準、本特記仕様書1枚及び図面1枚によるほか、以下を適用する。 公共建築工事標準仕様書(機械設備工事編)(令和7年版) 公共建築改修工事標準仕様書(機械設備工事編)(令和7年版) 公共建築設備工事標準図(機械設備工事編)(令和7年版) 文部科学省機械設備工事標準仕様書(特記基準)(令和7年版) 文部科学省機械設備工事標準図(特記基準)(平成31年版) 工事写真撮影要領(令和5年版)
2. 請負代金の支払い	請負代金は、浜松医科大学会計課より工事完成後に1回で支払うものとする。
3. 発生材処理	工事により発生した廃棄物は請負者の責任の下に構外搬出処分とする。
4. 試運転調整	機器据え付け後、所定の性能が出るか試運転調整を行い記録を取ることを。
5. 工事に用電力等	電気、水道については、構内のものを支給する。 トイレ、駐車場については、構内のものを無償利用できる。なお、使用場所については監督職員と協議すること。

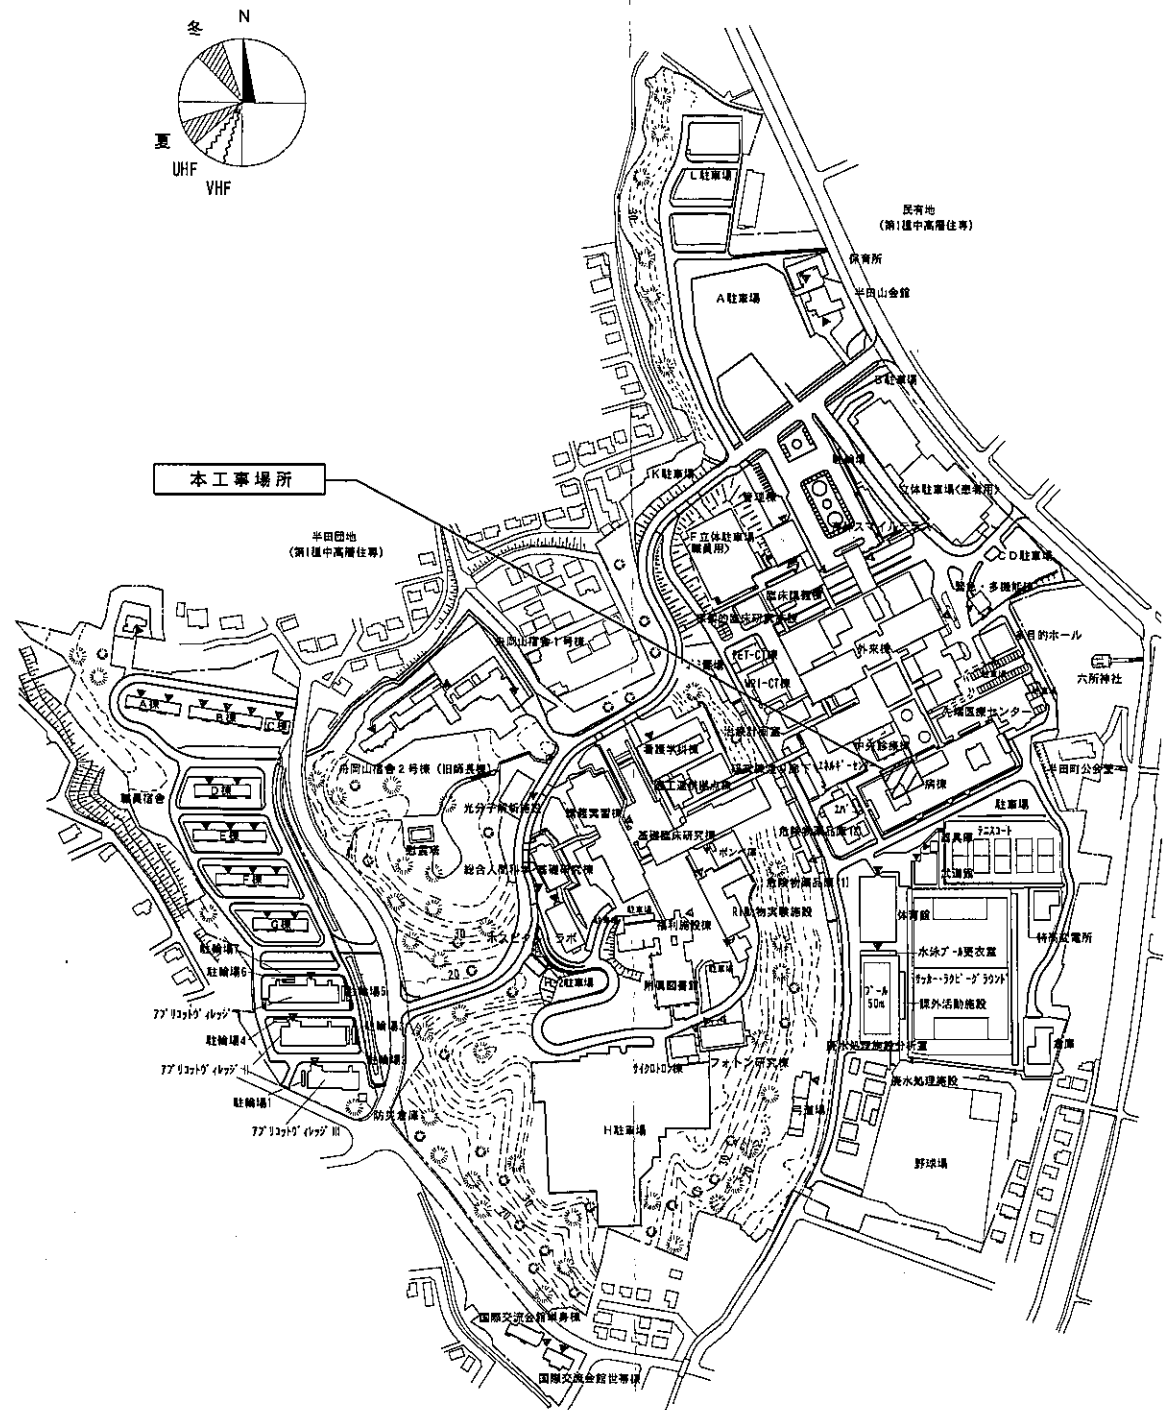

工事名	浜松医科大学医学部附属病院病棟B1階サーバー室空調機更新工事	図面番号	M-1
図面名称	案内図・配置図・特記仕様書	縮尺	A3:1/3000
浜松医科大学施設課		課長	担当
		課長補佐	係長

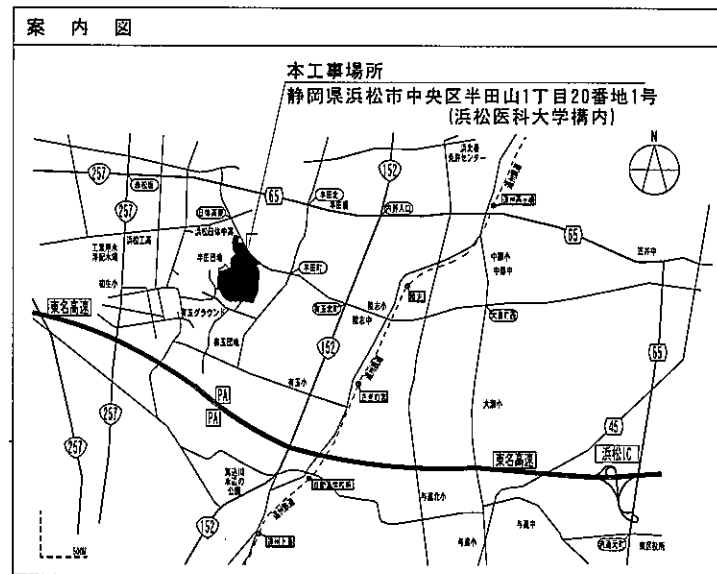