

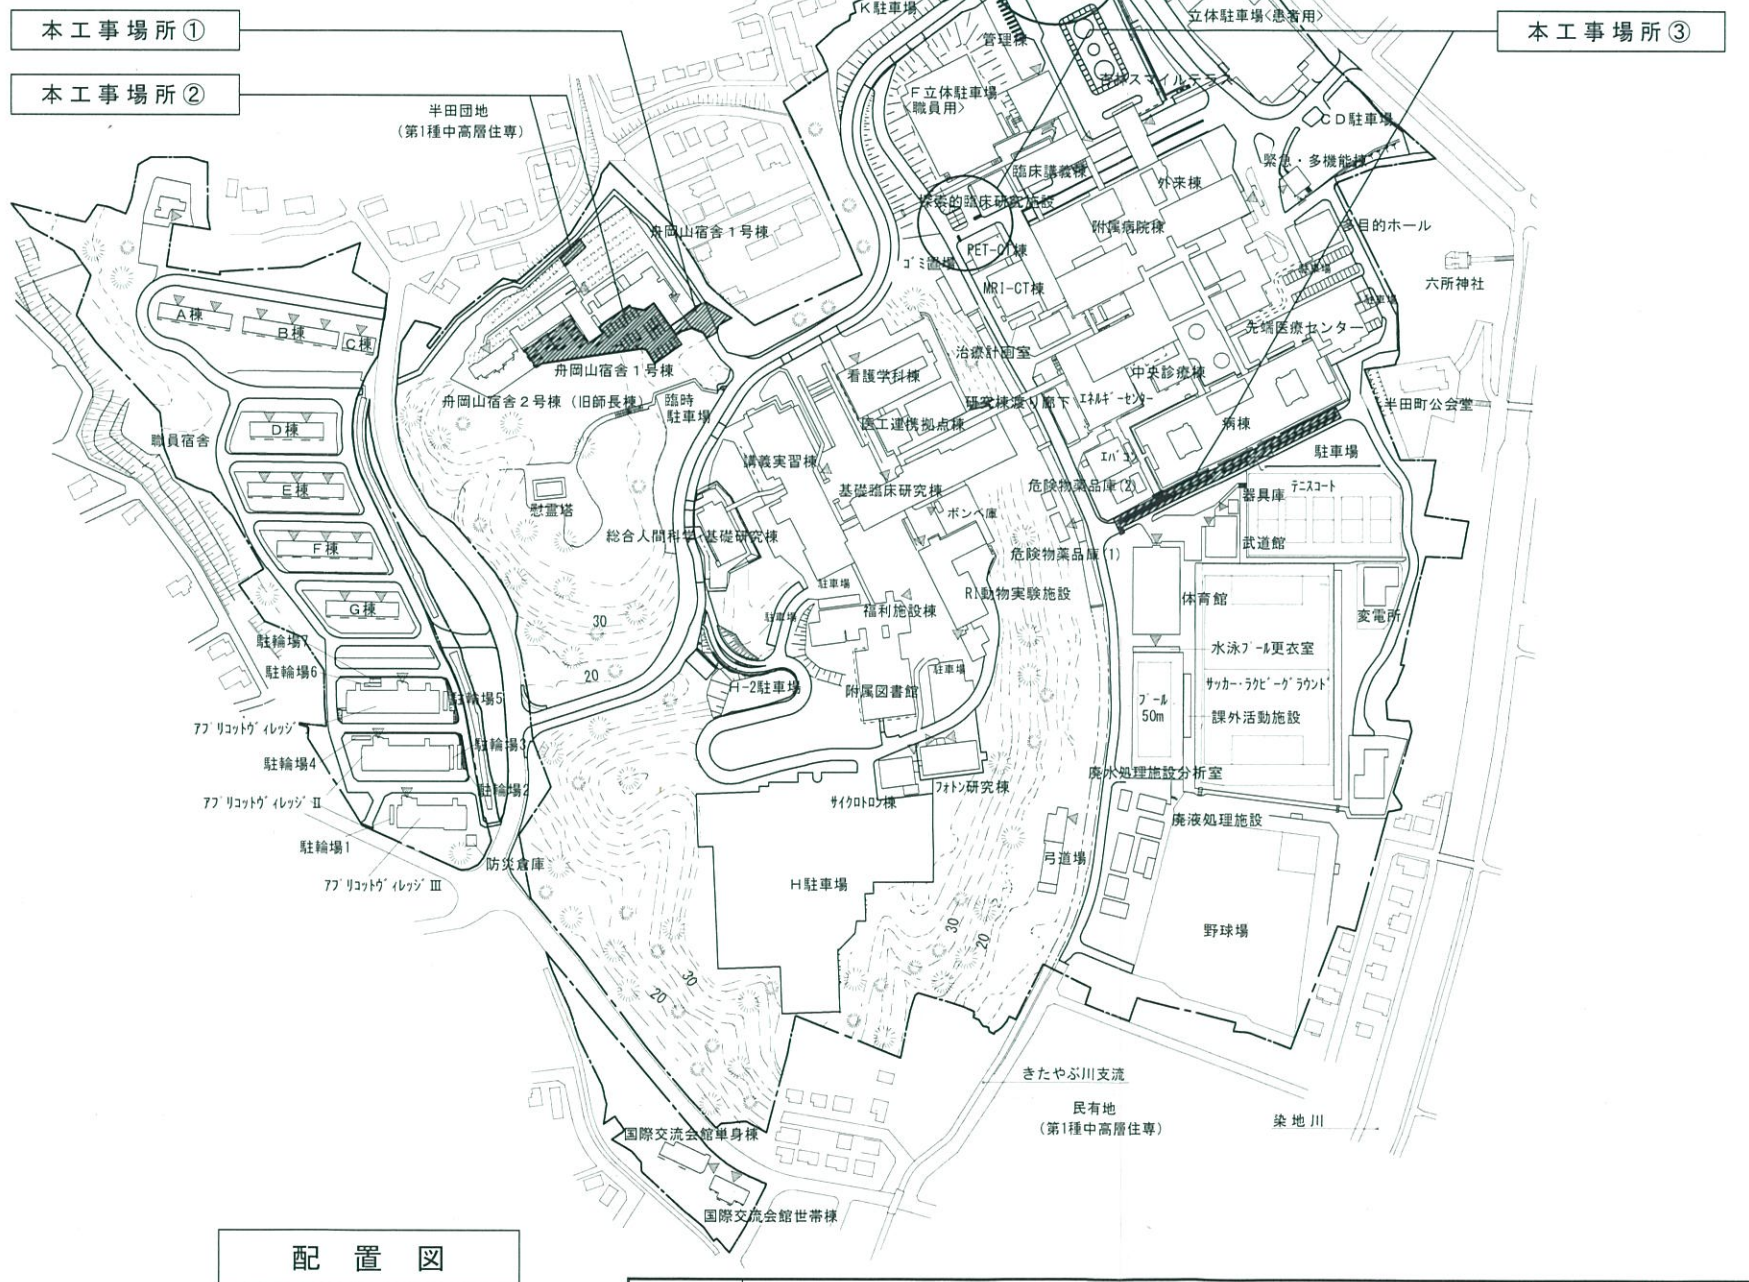
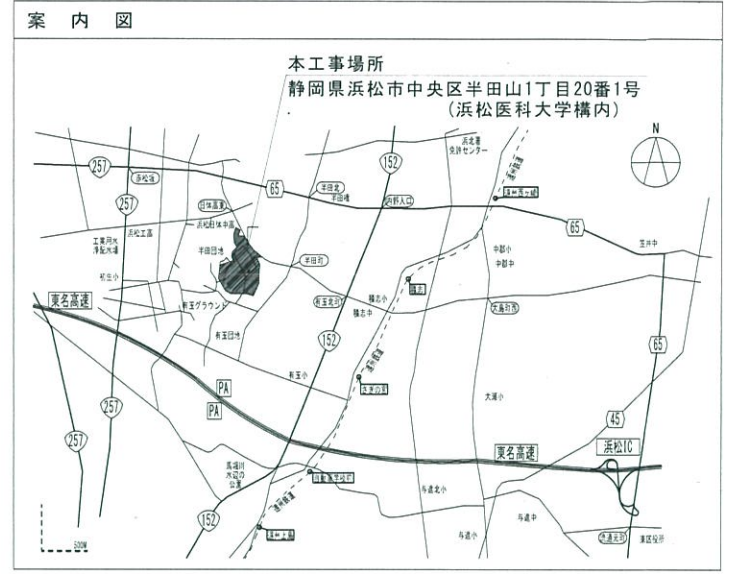


浜松医科大学舟岡山宿舎駐車場陥没部補修その他工事														
工事概要 工事場所 静岡県浜松市中央区半田山1丁目20番地1号(浜松医科大学構内) 完成期限 令和6年3月29日(金曜日)														
その他 工事用地 構内の敷地を無償にて提供する。尚、場所については監督職員と協議すること。 工事用電力等 工事の為に使用する電気、水は構内から分岐でき、無償にて使用できるものとする。尚、分岐する場所は監督職員と協議すること。 請負代金の支払い 請負代金は、工事完成後に浜松医科大学会計課から支払回数1回にて支払う。 完成時の提出図書 次の図書を監督職員に提出する。また、それらを本工事事務物に使用するための権利については、発注者に委譲する。 <table border="1"> <tr> <td>・完成図</td> <td>各 1 部</td> </tr> <tr> <td>CADデータ</td> <td></td> </tr> <tr> <td>A3版 原図</td> <td></td> </tr> <tr> <td>・施工図(電子データとも)</td> <td>1 部</td> </tr> <tr> <td>・工事写真(電子データとも)</td> <td>1 部</td> </tr> </table> 電子データの提出方法及びファイル形式は監督職員と協議の上、決めること。		・完成図	各 1 部	CADデータ		A3版 原図		・施工図(電子データとも)	1 部	・工事写真(電子データとも)	1 部			
・完成図	各 1 部													
CADデータ														
A3版 原図														
・施工図(電子データとも)	1 部													
・工事写真(電子データとも)	1 部													
工事仕様 1. 共通仕様 (1) 文部科学省発注工事請負等契約規則(文部科学省訓令第二十二号)別記第1号の工事請負契約基準、現場説明書、図面 3 枚(特記仕様書含む)によるほか、下記仕様書等のうち、○印の付いたものを適用する。 ○ 公共建築工事標準仕様書(建築工事編)(令和4年版)(以下「標準仕様書」という。) ○ 公共建築改修工事標準仕様書(建築工事編)(令和4年版)(以下「改修標準仕様書」という。) ○ 文部科学省建築工事標準仕様書(特記基準)(令和4年版)(以下「文科仕様書」という。) ○ 文部科学省建築改修工事標準仕様書(特記基準)(令和4年版)(以下「文科改修仕様書」という。) ○ 工事写真撮影要領(令和元年7月) ○ 建築物解体工事共通仕様書(令和4年版) ○ 建築工事標準詳細図(令和4年版)														
特記事項														
施工条件	駐車場での工事となる為、飛散防止措置を徹底すること。 全面通行止めは不可。駐車場へ出入りできる通路を必ず確保すること。 (車、歩行者とも) 段差部等には注意喚起や夜間照明を置き第三者の安全確保を行うこと。 本工事場所②~④(区画線設置及び高所看板修繕(図面番号A-3))は、原則土日祝日工事とする。平日工事になる場合は監督職員との協議による。 入学試験と重なる日は工事不可とする。 その他 試験や学内行事と重なる日は、監督職員との協議による。													
22 舗装工事	○路床 路床安定処理 (22.2.2~5)(表22.2.1) 安定処理の方法 ・置き換え工法 ○安定処理工法 路床安定化処理用添加材料 種類 ○普通ポルトランドセメント ※防塵対策された材料を使用すること。 ・高炉セメントB種 ㊦ ・フライアッシュセメントB種 ㊦ ・生石灰(・特号 1号) ・消石灰(・特号 1号) 添加量 ○ 6% (CBR 3以上) 六価クロム溶出試験を実施し、試験結果を提出するものとする。 なお、試験方法は、セメント及びセメント系固材を使用した改良土等の六価クロム溶出試験要領によるものとする。													
○路盤	路盤材料(標準仕様書表22.3.11による種別) (22.3.2、3)(表22.3.1) ・クラッシュラン ・粒度調整砕石 ○再生クラッシュラン ㊦ RC-40 ・再生粒度調整砕石 ㊦ ・クラッシュラン鉄鋼スラグ ㊦ ・粒度調整鉄鋼スラグ ㊦ ・水硬性粒度調整鉄鋼スラグ ㊦													
○アスファルト舗装	アスファルト舗装の構成及び厚さ (22.4.2~6)(表22.4.4) ※図示による 材料 アスファルト ○再生アスファルト ㊦ (標準仕様書表22.4.11による種類: ○60~80 80~100) ・ストレートアスファルト 骨材 ・道路用砕石 ○アスファルトコンクリート再生骨材 ㊦ 加熱アスファルト混合物等の種類 ○密粒度アスファルト混合物(13) ・細粒度アスファルト混合物(13) ・密粒度アスファルト混合物(13F)													
○路面標示用塗料	舗装の平坦性 ※通行の支障となる水たまりを生じない程度 路面標示用塗料はJIS K 5665による。 <table border="1"> <thead> <tr> <th>種類</th> <th>施工</th> <th>適用</th> <th>色</th> <th>幅(mm)</th> <th>塗布厚さ(mm)</th> </tr> </thead> <tbody> <tr> <td rowspan="2">3種1号</td> <td rowspan="2">溶解</td> <td rowspan="2">粉体状</td> <td>白</td> <td rowspan="2">150</td> <td rowspan="2">1.5</td> </tr> <tr> <td>オレンジ</td> </tr> </tbody> </table> 低揮発性有機溶剤型の路面標示用水性塗料 ㊦	種類	施工	適用	色	幅(mm)	塗布厚さ(mm)	3種1号	溶解	粉体状	白	150	1.5	オレンジ
種類	施工	適用	色	幅(mm)	塗布厚さ(mm)									
3種1号	溶解	粉体状	白	150	1.5									
			オレンジ											

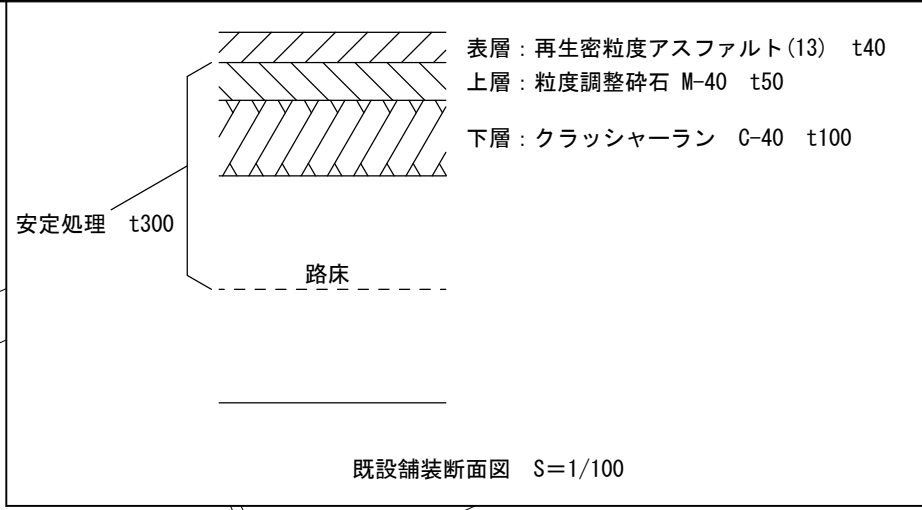

工事名	浜松医科大学舟岡山宿舎駐車場陥没部補修その他工事	図面番号	A-1
図面名称	案内図・配置図・特記仕様書	縮尺	A1:1/2000 A3:1/4000
浜松医科大学施設課		図面作成	令和6年1月
課長	佐野	係長	田中
課長補佐	佐野	担当	田中

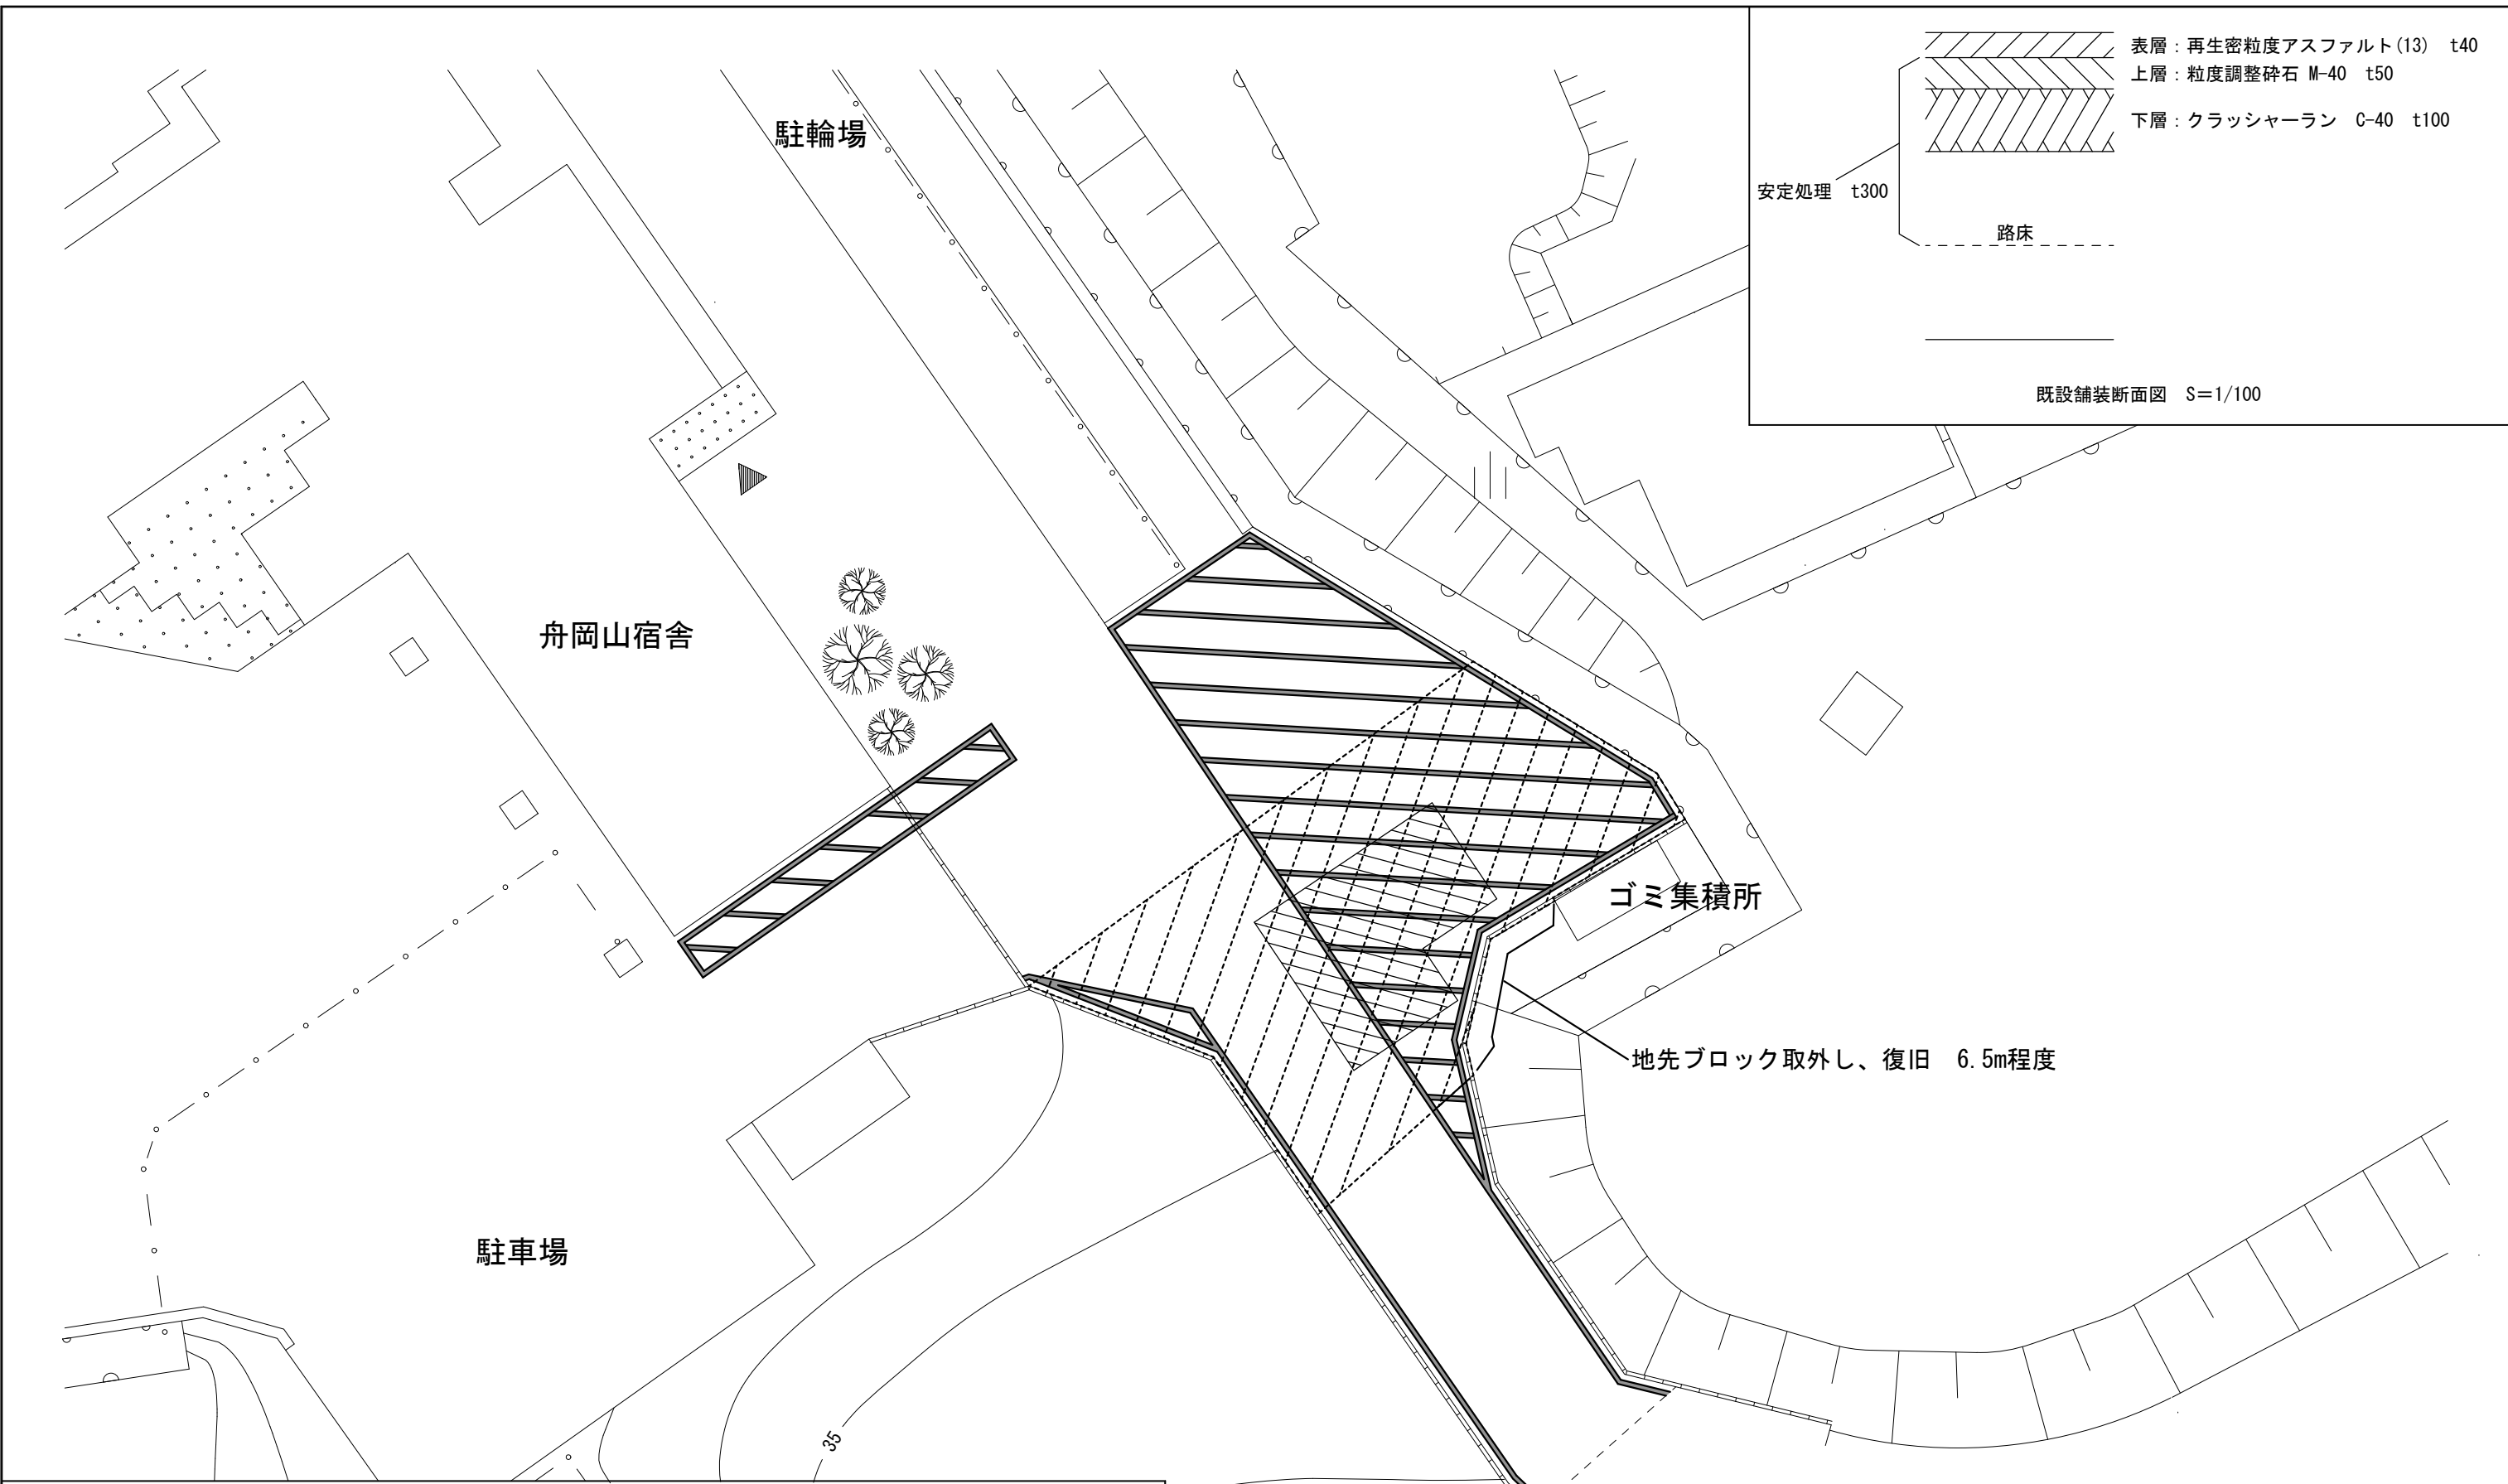


舟岡山宿舎


駐輪場

ゴミ集積所

地先ブロック取外し、復旧 6.5m程度

駐車場

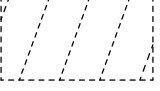 既設アスファルト舗装(t40)撤去 不陸調整の上、アスファルト復旧 t40
 安定処理 t300程度

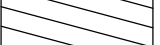 特に沈下している為、路盤を碎石にて補填すること。

 既設区画線 復旧 W150@1000

アスファルト撤去	154㎡
安定処理	46.2m ³
碎石補填(沈下部)	8.3m ³
区画線復旧	実線 126m
	ゼブラ 129m

工事名	浜松医科大学舟岡山宿舎駐車場陥没部補修その他工事			図面番号	A-2
図面名称	①舟岡山宿舎駐車場陥没部補修平面図	縮尺	A3:1/200	図面作成	令和6年1月
浜松医科大学施設課		課長	課長補佐	係長	担当



37

②
区画線 白新設 W150, 254.0m
駐車柵番号既設の上に新設128文字
(はみ出し部分の撤去含む)
78~89, 90, 91, 95, 96~129
対象駐車スペース

③
停止線 白新設 W450mm, L3.8m
停止線 白新設 W450mm, L2.5m
止まれ (大)

④
置き型標識版 (進入禁止) φ600
既設板面 (φ600) 撤去のうえ設置
ベース・柱再利用

④
高所看板修繕 (患者用駐車場案内)
案内標識版 H1,400×W2,600
既設撤去のうえ設置
表示内容は協議により決定

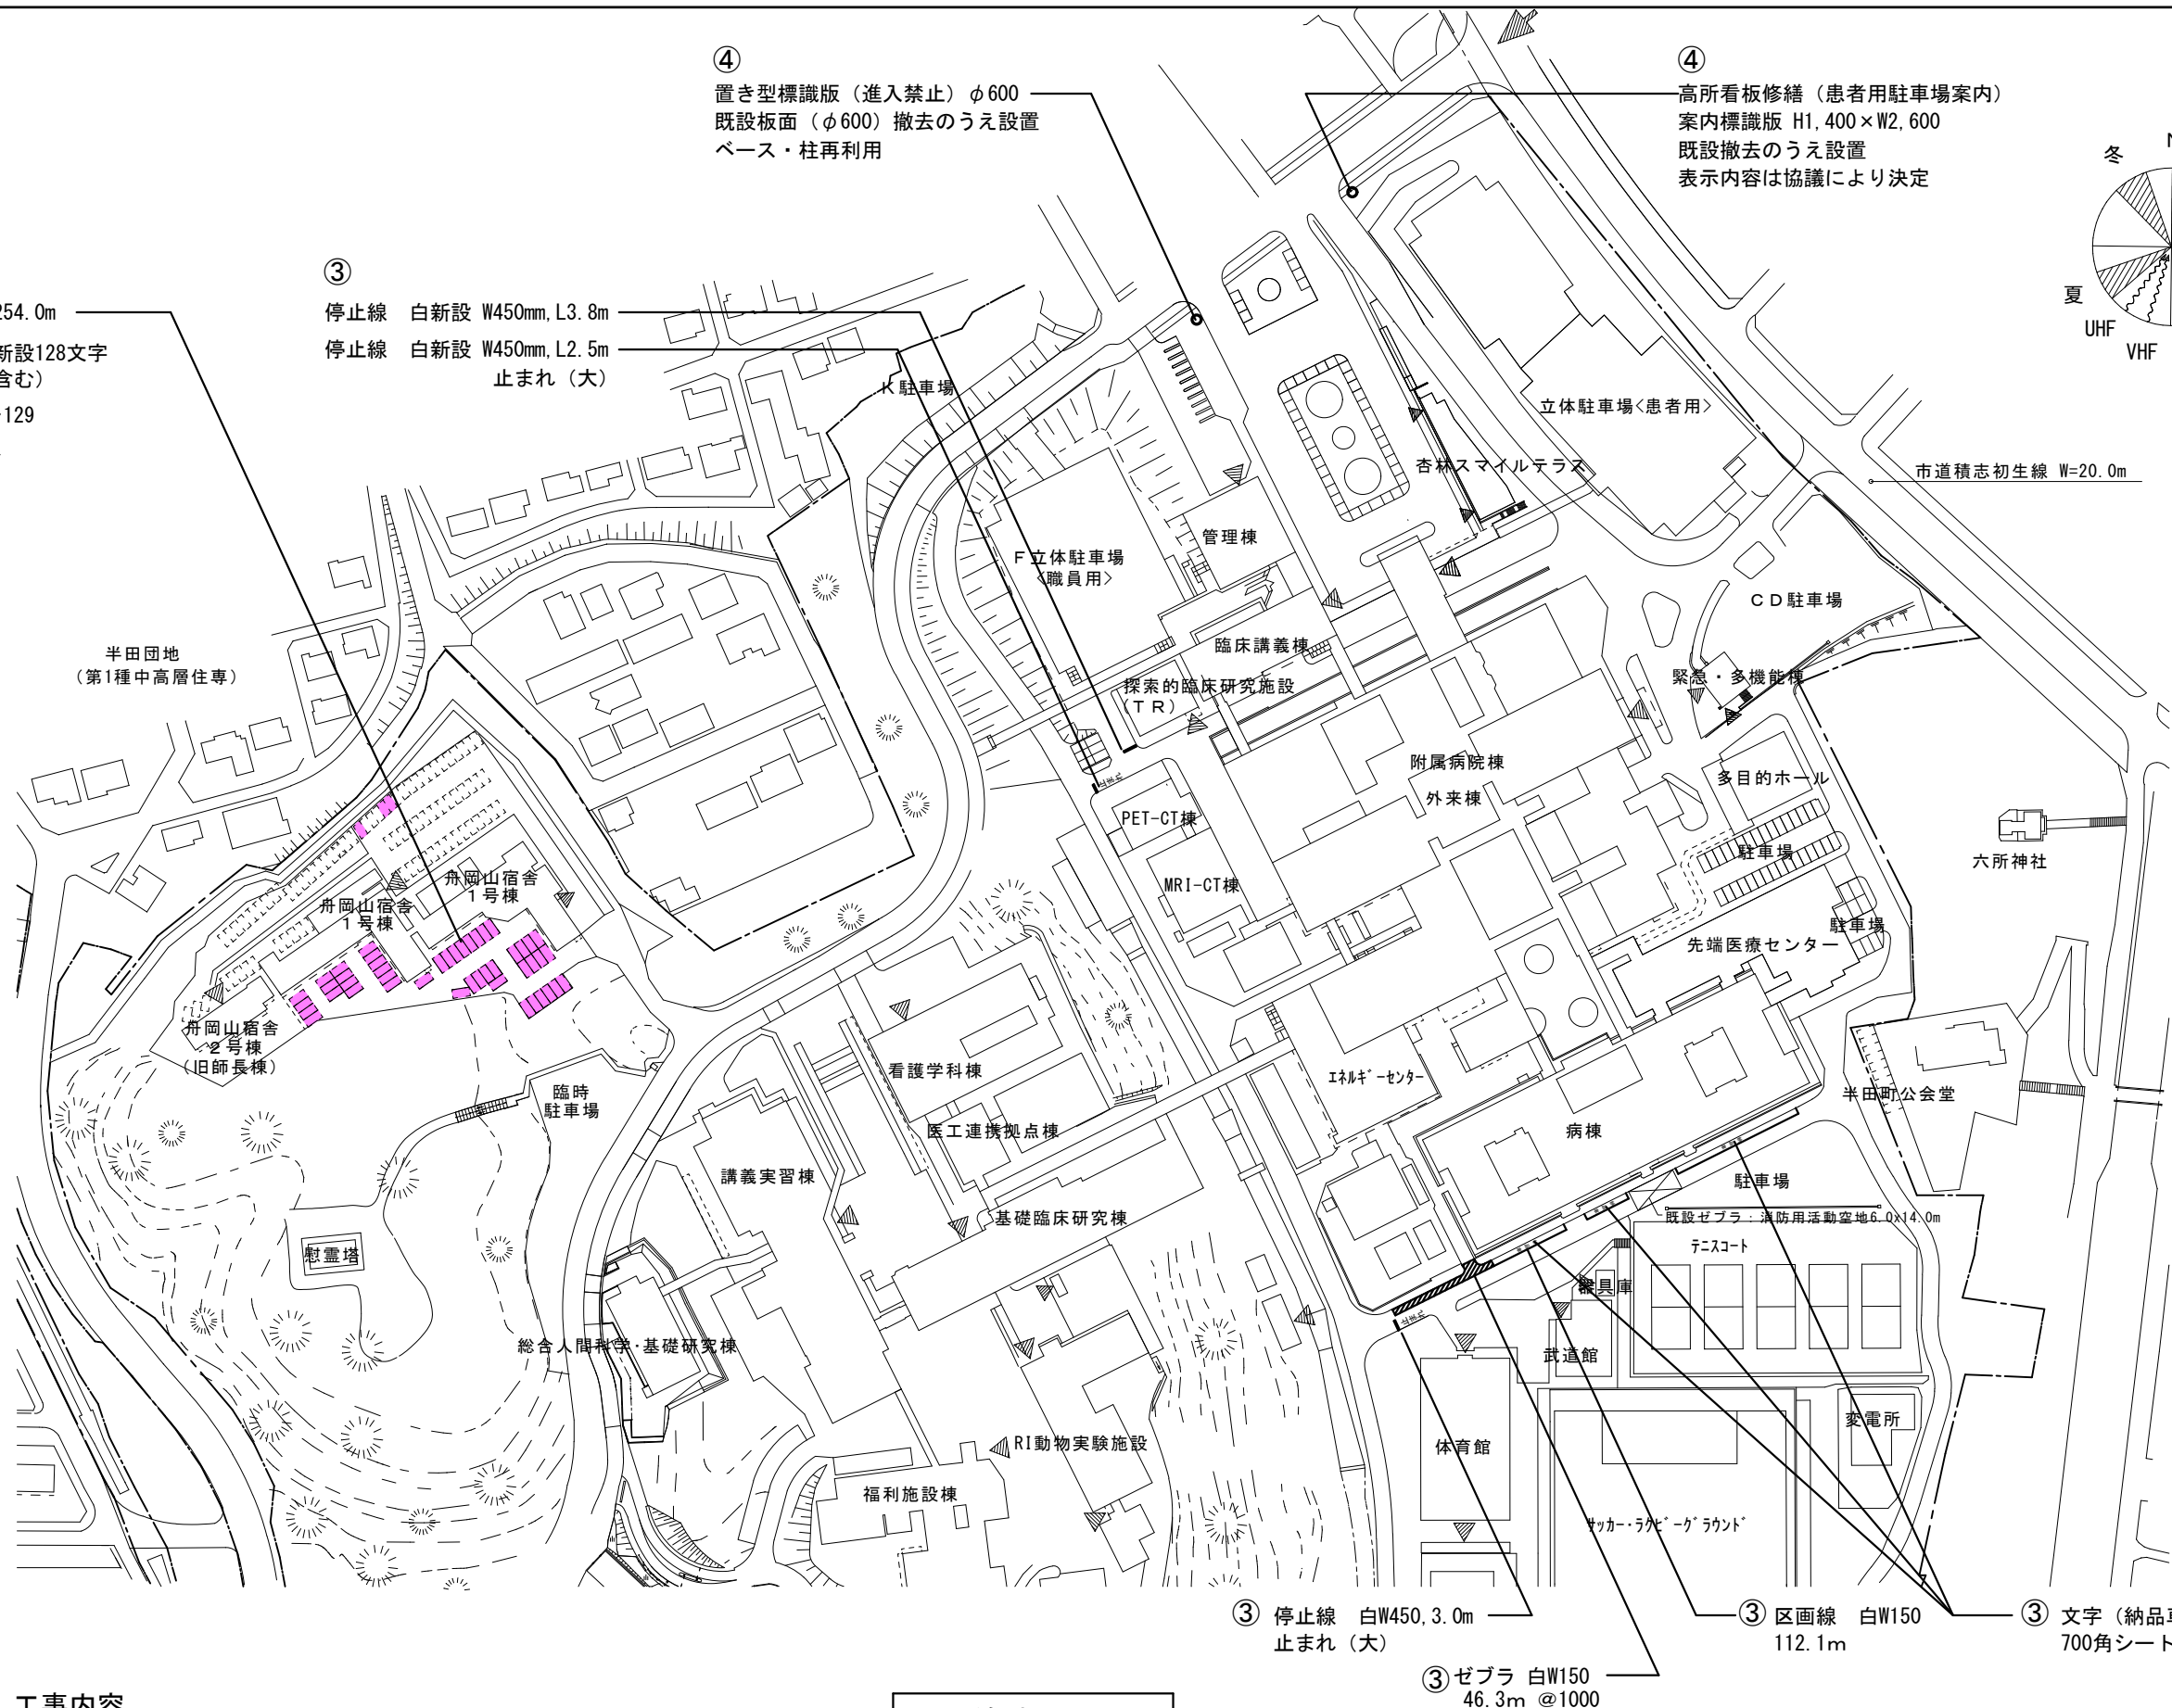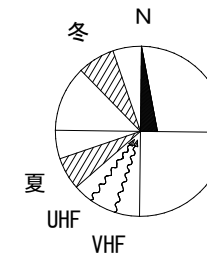

③ 停止線 白W450, 3.0m
止まれ (大)
③ ゼブラ 白W150
46.3m @1000
③ 区画線 白W150
112.1m
③ 文字 (納品車)
700角シート 3か所

工事内容

- ②舟岡山宿舎区画線修繕工
- ③F駐車場エリア道路標識ペイント工
- ④患者用駐車場案内看板修繕工

区画線計画平面図

※原則土日祝日作業とする

工事名	浜松医科大学舟岡山宿舎駐車場陥没部補修その他工事		図面番号	A-3
図面名称	②③④ 区画線修繕工事等計画平面図	縮尺	A1:1/1000 A3:1/500	図面作成 令和6年1月
浜松医科大学施設課		課長	係長	担当
		課長補佐		