


案内図 Location Map

Hamamatsu University School of Medicine is located approximately 10.6km north of Hamamatsu Station.



交通アクセス Directions

新幹線・バス

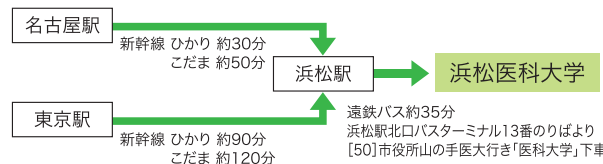


※ひかりは一部の浜松駅停車

Transportation (Railway)			
Tokyo—Hamamatsu	Shinkansen Hikari	1 hour 30 mins	
Nagoya—Hamamatsu	Shinkansen Hikari	30 mins	
Kyoto—Hamamatsu	Shinkansen Hikari	1 hour 10 mins	
Shin Osaka—Hamamatsu	Shinkansen Hikari	1 hour 25 mins	

Communing Guide at the Station's Bus
 Terminal Located near the North Entry of Hamamatsu Station

Entetsu Bus	Bus Terminal	Route Number	Route Name	Time Required
	Stop 13	50	Shiyakusho Yamanote line bound for Hamamatsu University School of Medicine	35 mins

自動車

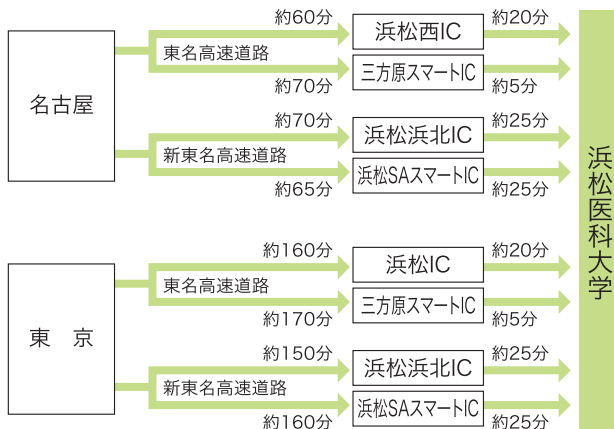

キャンパスマップ Campus Map



施設名称


① 管理棟	Headquarters Building
② 講義実習棟	Educational Building
③ 福祉施設棟	Welfare Facilities
④ 附属図書館	University Library
⑤ 基礎臨床研究棟	Basic and Clinical Research Building
⑥ 医工連携拠点棟	Innovative Medical Collaboration Building
⑦ 看護学科棟	Nursing Faculty Building
⑧ 総合人間科学・基礎研究棟	Integrated Human Sciences & Basic Research Building
⑨ 臨床講義棟	Clinical Lecture Building

⑩ 附属病院棟 (外来棟)	Outpatient Clinic, University Hospital
⑪ 附属病院棟 (病棟)	Hospital Ward, University Hospital
⑫ PET-CT棟	PET-CT Facilities
⑬ 探索的臨床研究施設	Translational Research Center
⑭ 病院福祉施設 (杏林スマイルテラス)	Hospital Welfare Facilities
⑮ 先端医療センター	Advanced Medical Treatment Center
⑯ 緊急・多機能棟	Emergency/Multifunction Building
⑰ 多目的ホール	Multipurpose Hall
⑱ フォトン研究棟	Photon Research Building
⑲ サイクロترون棟	Cyclotron Facilities
⑳ RI動物実験施設	RI Experimental Animals Institute
㉑ 医療廃棄物処理センター	Center for Medical Waste Management
㉒ 国際交流会館	International Residence
㉓ 舟岡山宿舍	Funaokayama University Residence
㉔ 職員宿舎 (アプリコットヴィレッジ)	Staff Residence

㉕ 体育館	Gymnasium
㉖ 武道館	Martial Arts Hall
㉗ 弓道場	Kyudo Ground
㉘ プール	Swimming Pool
㉙ テニスコート	Tennis Court
㉚ サッカー・ラグビーグラウンド	Soccer/Rugby Ground
㉛ 野球場	Baseball Ground
㉜ 半田山会館	Handayama Hall
㉝ 慰霊塔	Cenotaph

財務、土地及び建物 Accounts, Land & Buildings

令和5年度決算額 Accounts FY 2023

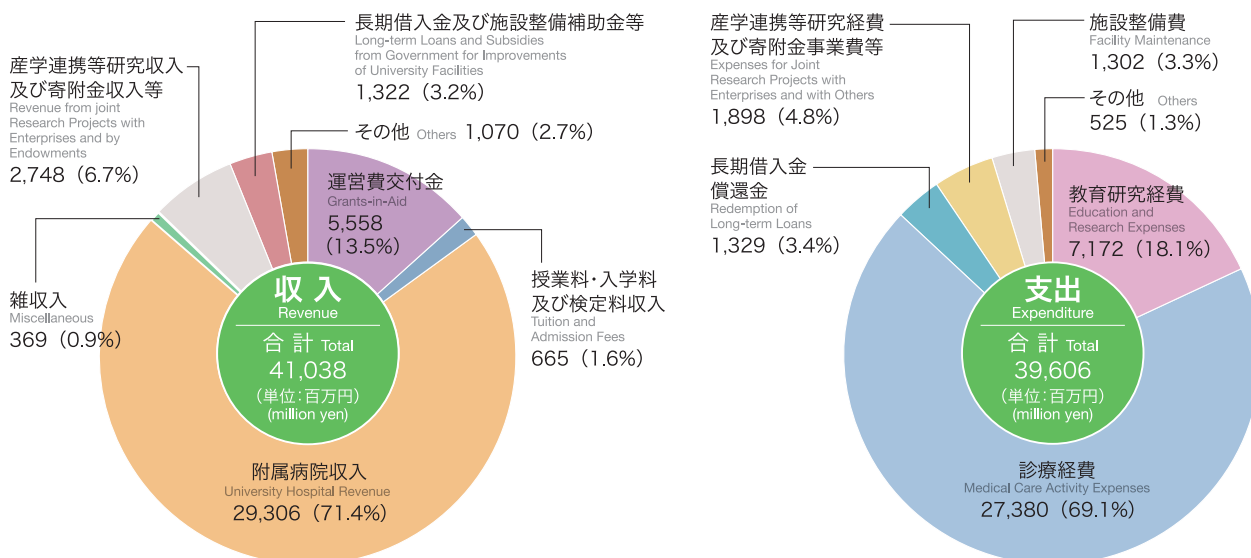


土地及び建物 Land & Buildings

区 分 Classification	土地 (㎡) Land Area	建物 (㎡) Building Area		備 考 Note
		建面積 Base Floor Area	延面積 Total Floor Area	
本 部 Main office	292,597	10,482	22,972	管理棟、半田山会館、福祉施設棟、体育館、課外活動施設棟、エネルギーセンター、武道館、附属図書館、国際交流会館、弓道場、保育所、立体駐車場(職員用)、その他 Headquarters Bldg., Handayama Hall, Welfare Facilities, Gymnasium, Students Club Activities Facilities, Energy Center, Martial Art Center, Univ. Library, International Residence, Kyudo Ground, Nursery Center, Multilevel Car Parking for Staff and others
医学部 School of Medicine		9,208	42,570	講義実習棟、基礎臨床研究棟、医工連携拠点棟、臨床講義棟、RI 動物実験施設、看護学科棟、フoton研究棟、総合人間科学・基礎研究棟、サイクロトン棟、その他 Educational Bldg., Basic and Clinical Research Bldg., Innovative Medical Collaboration Bldg., Clinical Lecture Bldg., RI Experimental Animals Inst., Nursing Faculty Bldg., Photon Research Bldg., Integrated Human Sciences & Basic Research Bldg., Cyclotron Facilities and others
附属病院 University Hospital		19,623	87,780	附属病院、MRI-CT装置棟、中央診療棟、PET-CT棟、立体駐車場(患者用)、杏林スマイルテラス、先端医療センター、緊急・多機能棟、多目的ホール、その他 Univ. Hospital, MRI-CT Facilities, Central Clinical Facilities, PET-CT Facilities, Multilevel Car Parking for Patients, Kyorin Smile Terrace, Advanced Medical Treatment Center, Emergency/Multifunction Bldg, Multipurpose Hall, and others
看護師宿舎 Nurse Residence		1,419	5,526	舟岡山宿舎 2棟 129戸 Funaokayama Univ. Residence [構造RC-規格a 94戸 構造RC-規格b 35戸]
職員宿舎 Staff Residences	8,090	1,805	5,809	アプリコットヴィレッジⅡⅢ 3棟 144戸 Apricot Village I II III [構造RC 144戸]
三ヶ日艇庫 Mikkabi Boat House	502	114	114	
合 計 Total	301,189	42,651	164,771	

令和6年5月1日現在 Data on May 1, 2024



配 置 図

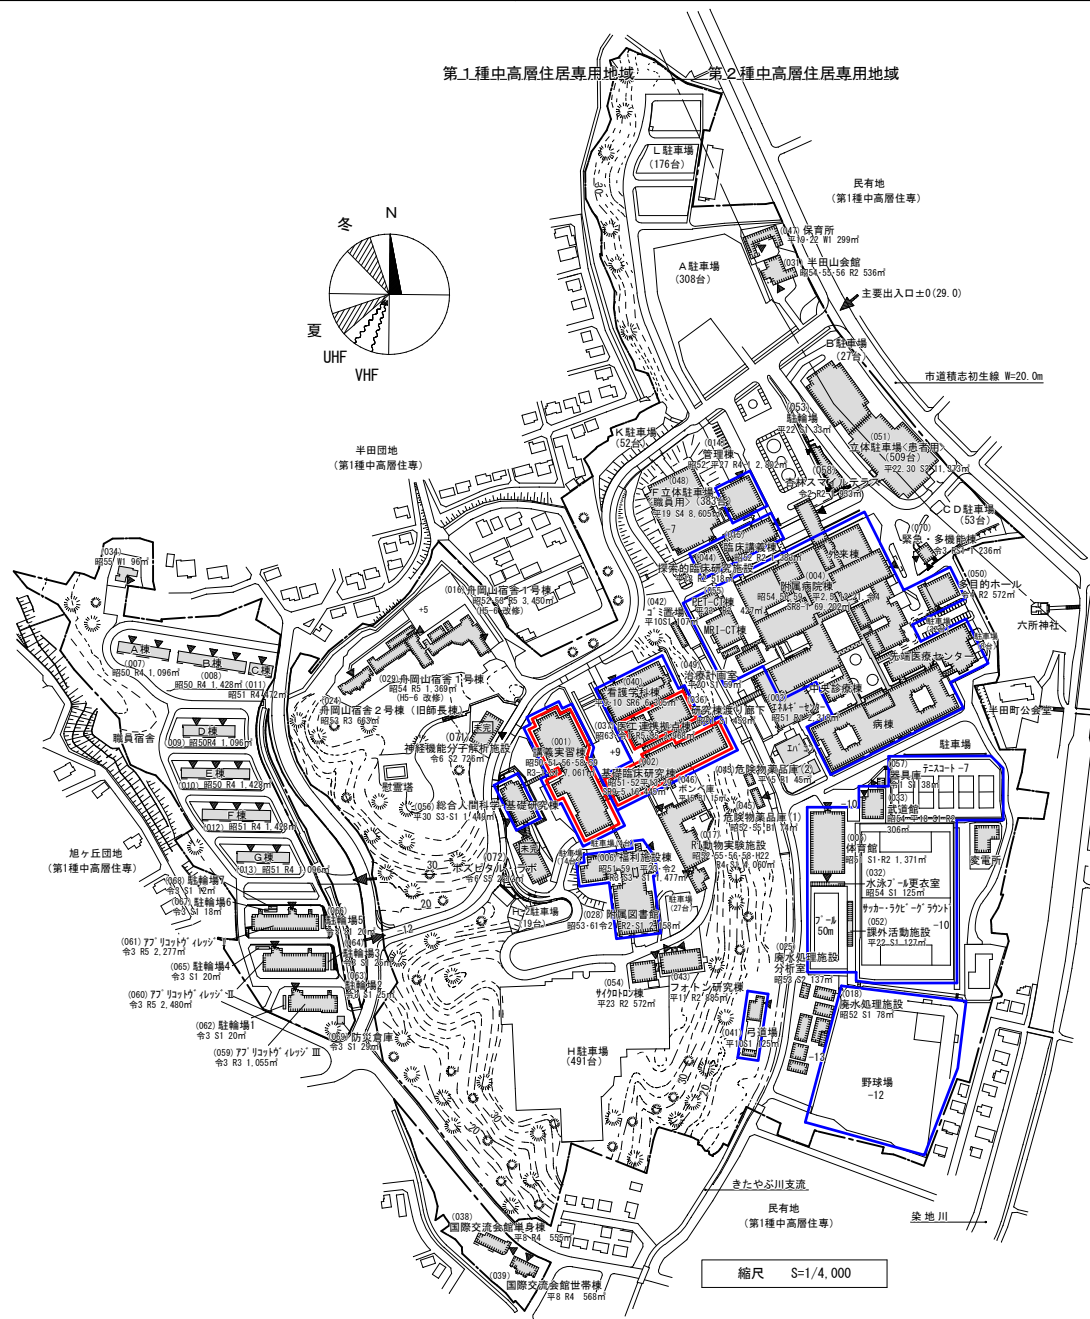



医学部医学科が使用する校舎等（赤枠）

浜松医科大学
校地面積 49,786㎡（青枠）
校舎面積 27,474㎡



敷地面積	建築面積	建物延面積	建ぺい率	容 積 率	全学生数	学 部 等 名	団地番号	団地名	所 在 地	学校番号	学 校 名	作成年度
300,687㎡	44,545㎡	170,723㎡	15%	57%	1,140人	医学部、医学部附属病院、図書館、事務局、国際交流会館、職員宿舍	001	半田団地	静岡県浜松市中央区半田山1-20-1	0412	浜 松 医 科 大 学	R 6
										整理番号	2 - 0412 - 001	

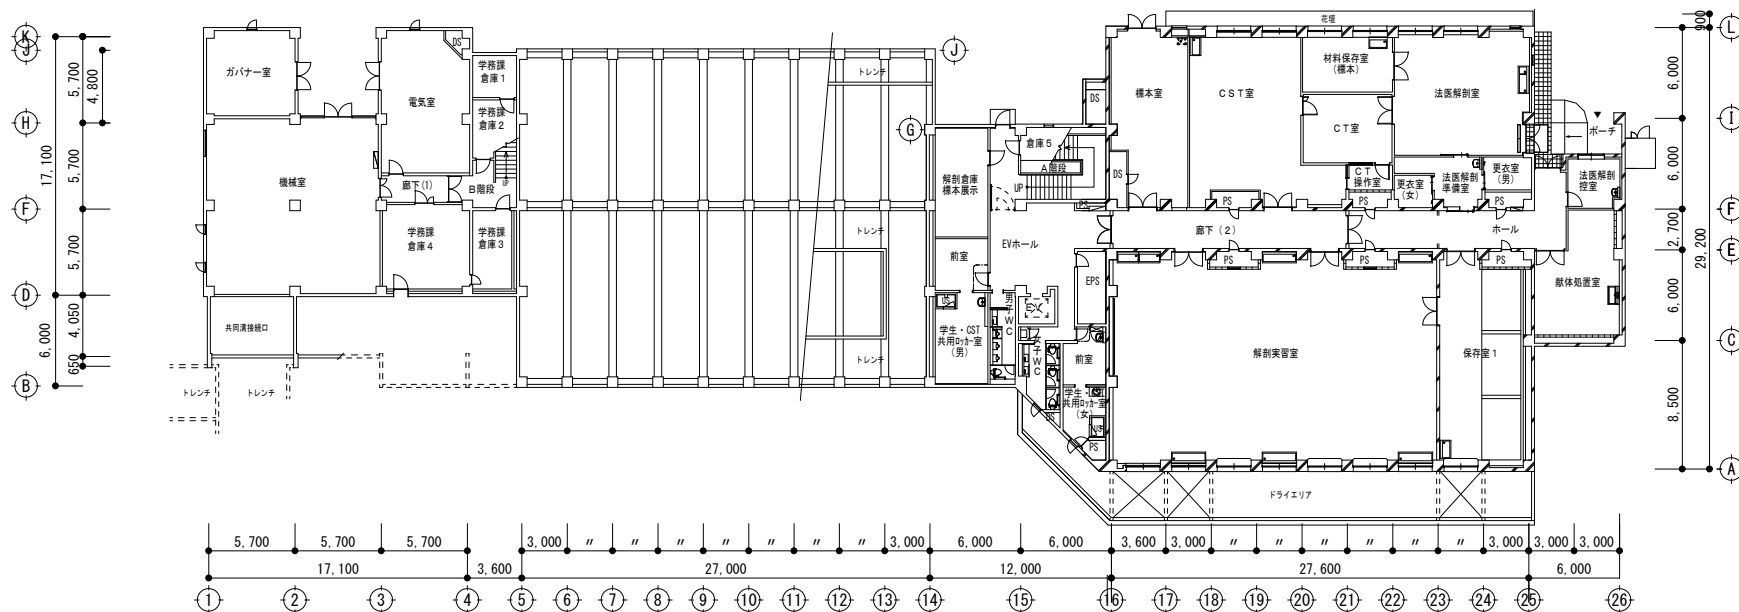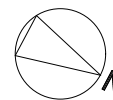


講義実習棟B 1階 平面図 S=1/500

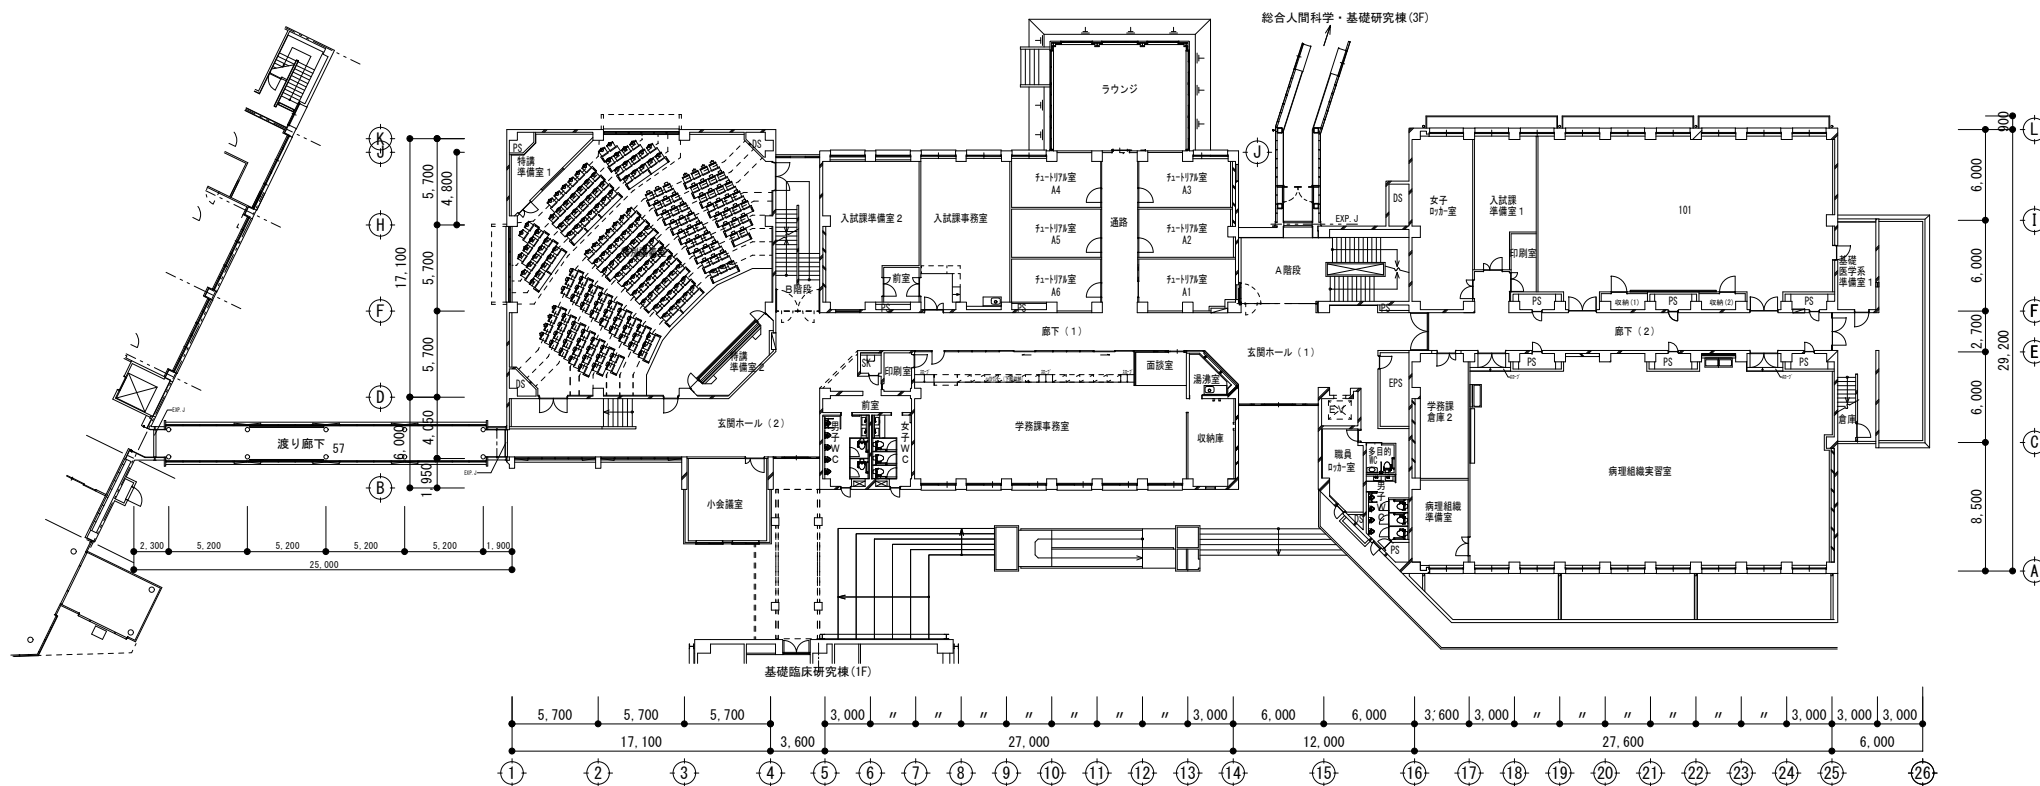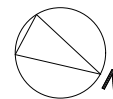

講義実習棟 1 階 平面図 S=1/500

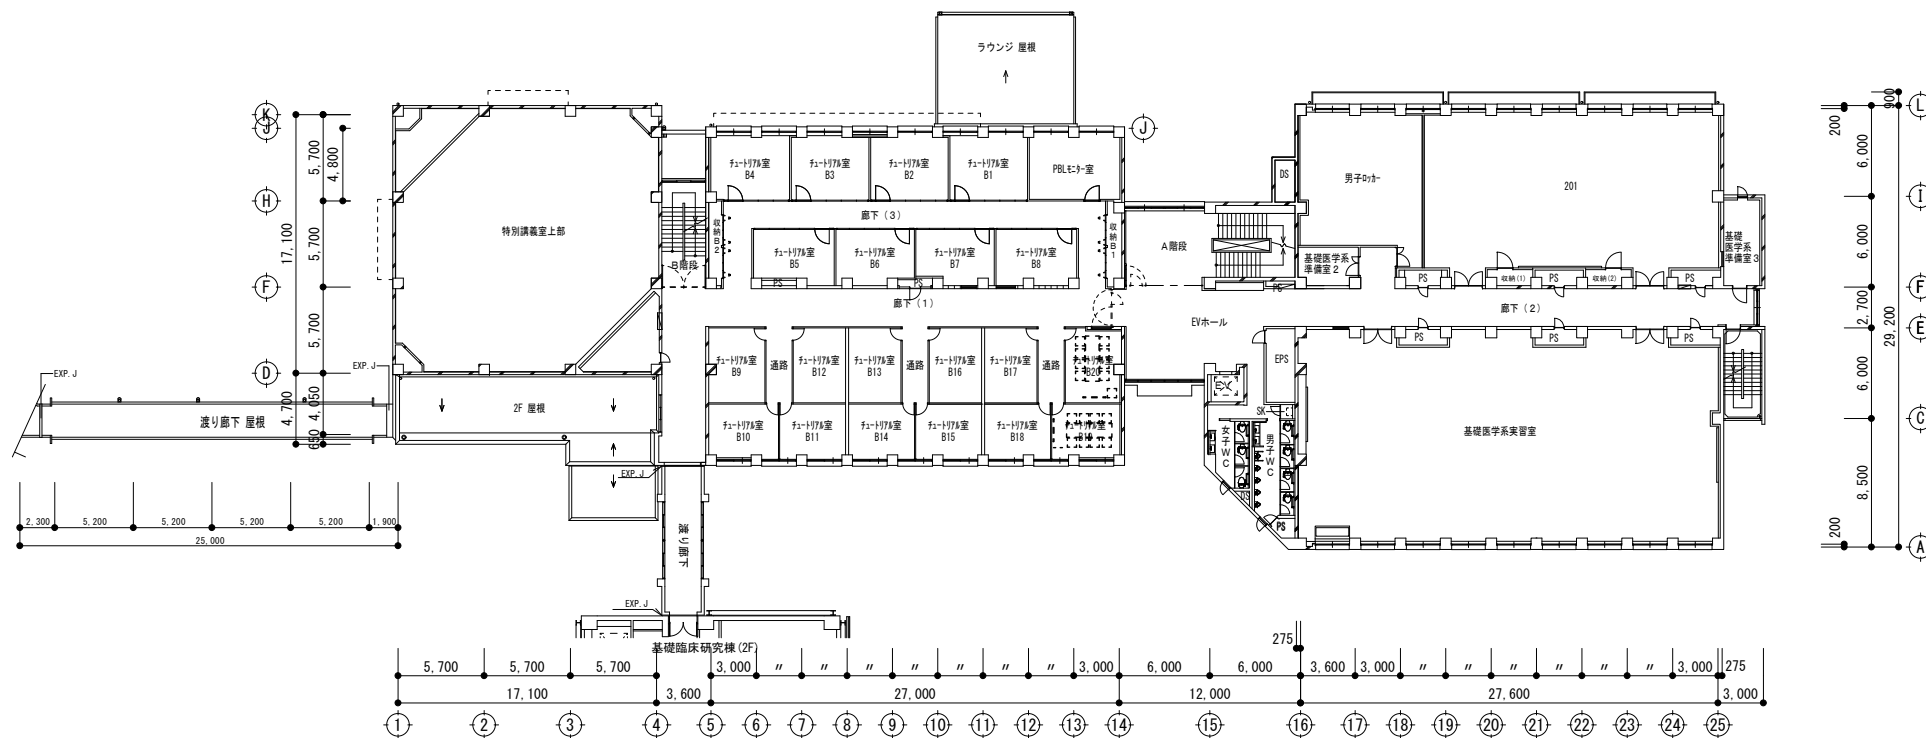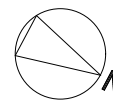


講義実習棟 2 階 平面図 S=1/500

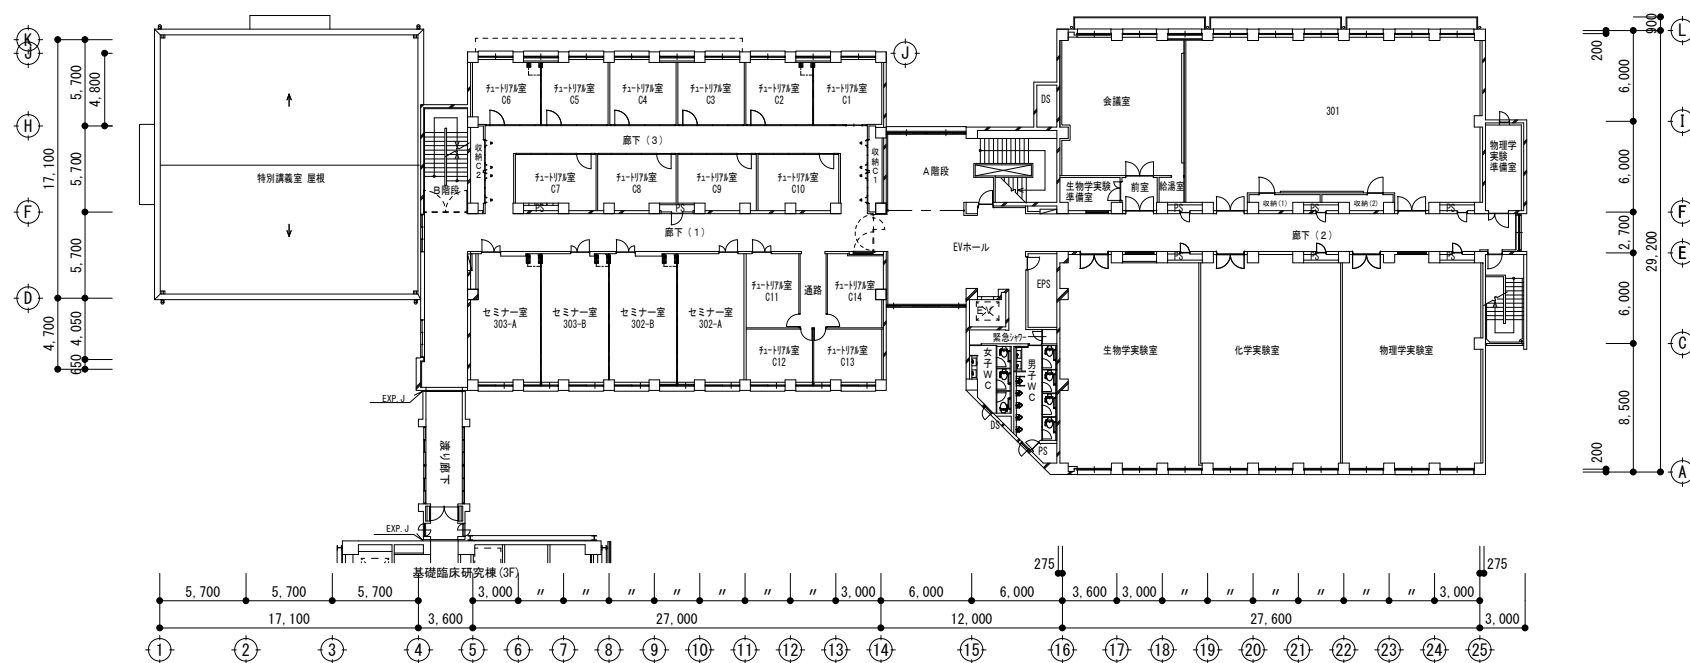

8

学校番号	学 校 名	団地番号	団 地 名	棟番号
0412	浜松医科大学	001	半田団地	015

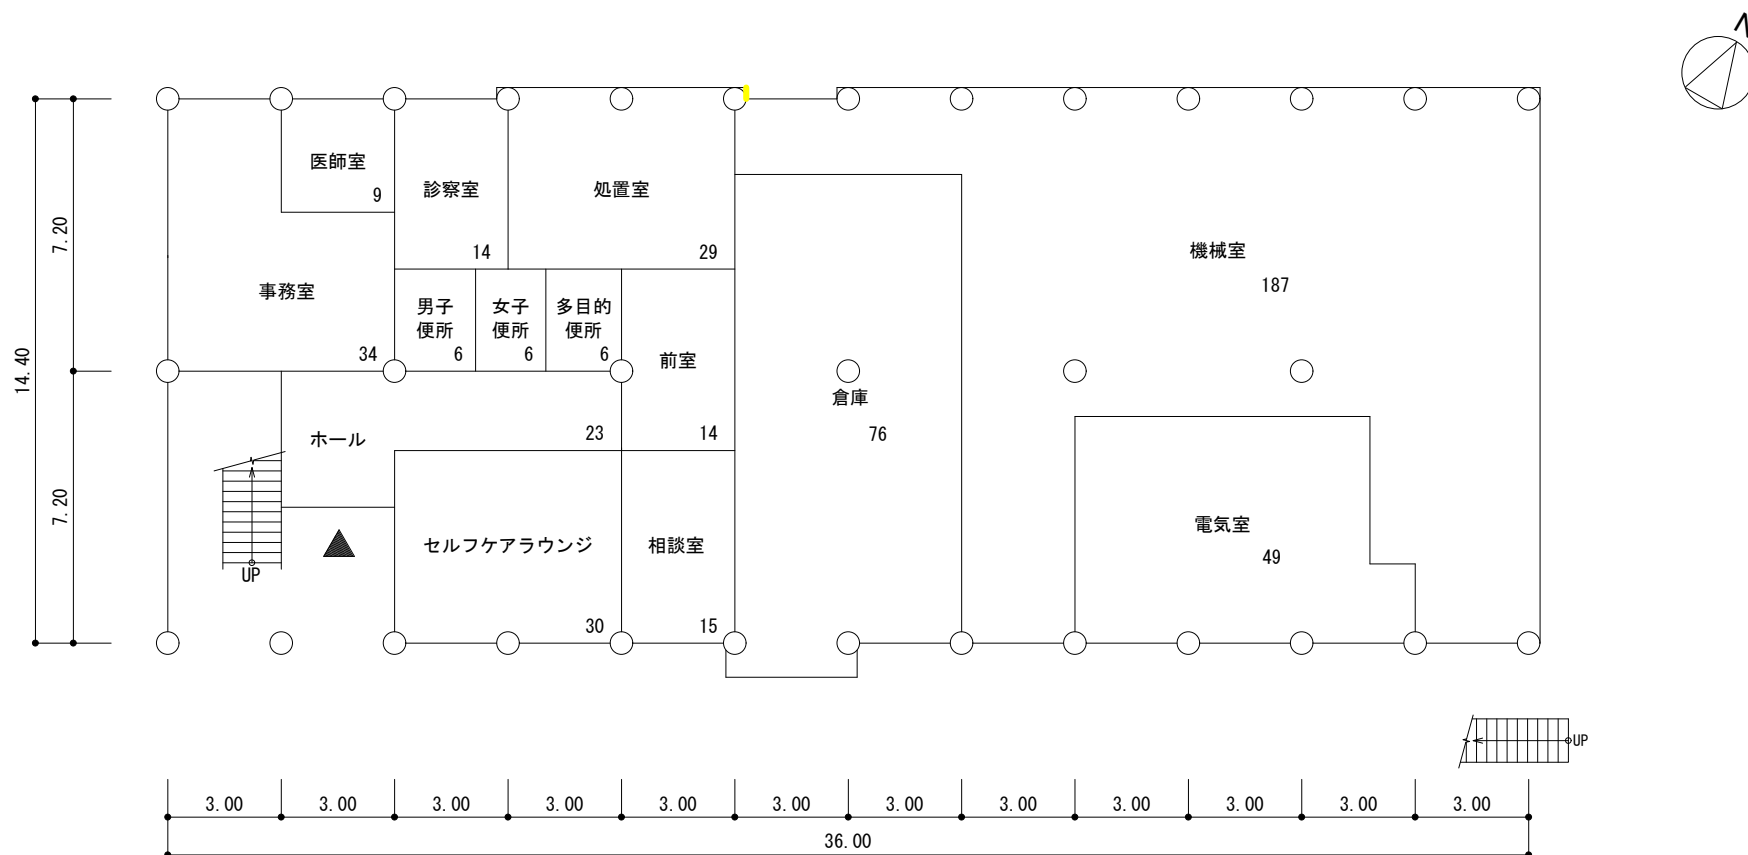


B 1 階平面図 S=1/200 498m²

臨床講義棟 B1階

棟 名 称	建築年	構造・階数	面 積 区 分			面 積 m ²
			番号	名 称	色区分	
臨床講義棟	S 5 2	R 2 - 1	1 6 1 5	医学部(医学科)		8 8 5
			6 4 2 0	大学保健管理施設		1 8 6
			6 9 2 0	学部等設備室		3 1 2
				合計面積		1, 3 8 3

整理番号 3 - 53 -


学校番号	学 校 名	団地番号	団 地 名	棟番号
0412	浜松医科大学	001	半田団地	015

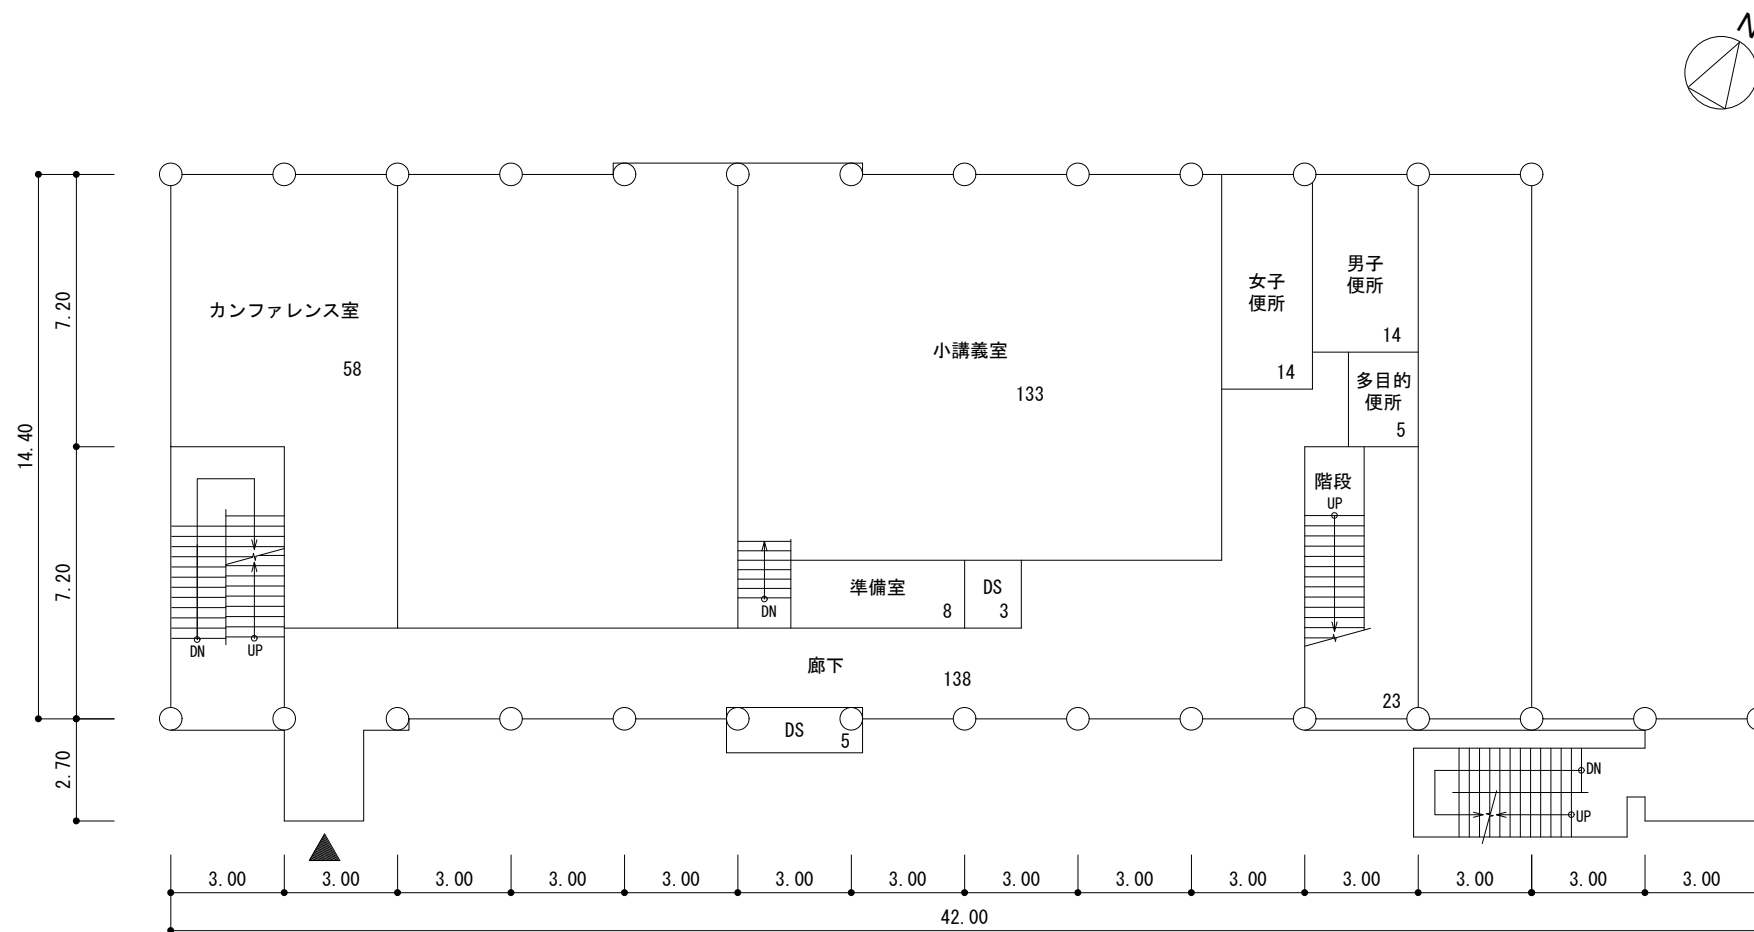

臨床講義棟 1階

1 階平面図 S=1/200 401m²

学校番号	学 校 名	団地番号	団 地 名	棟番号
0412	浜松医科大学	001	半田団地	015


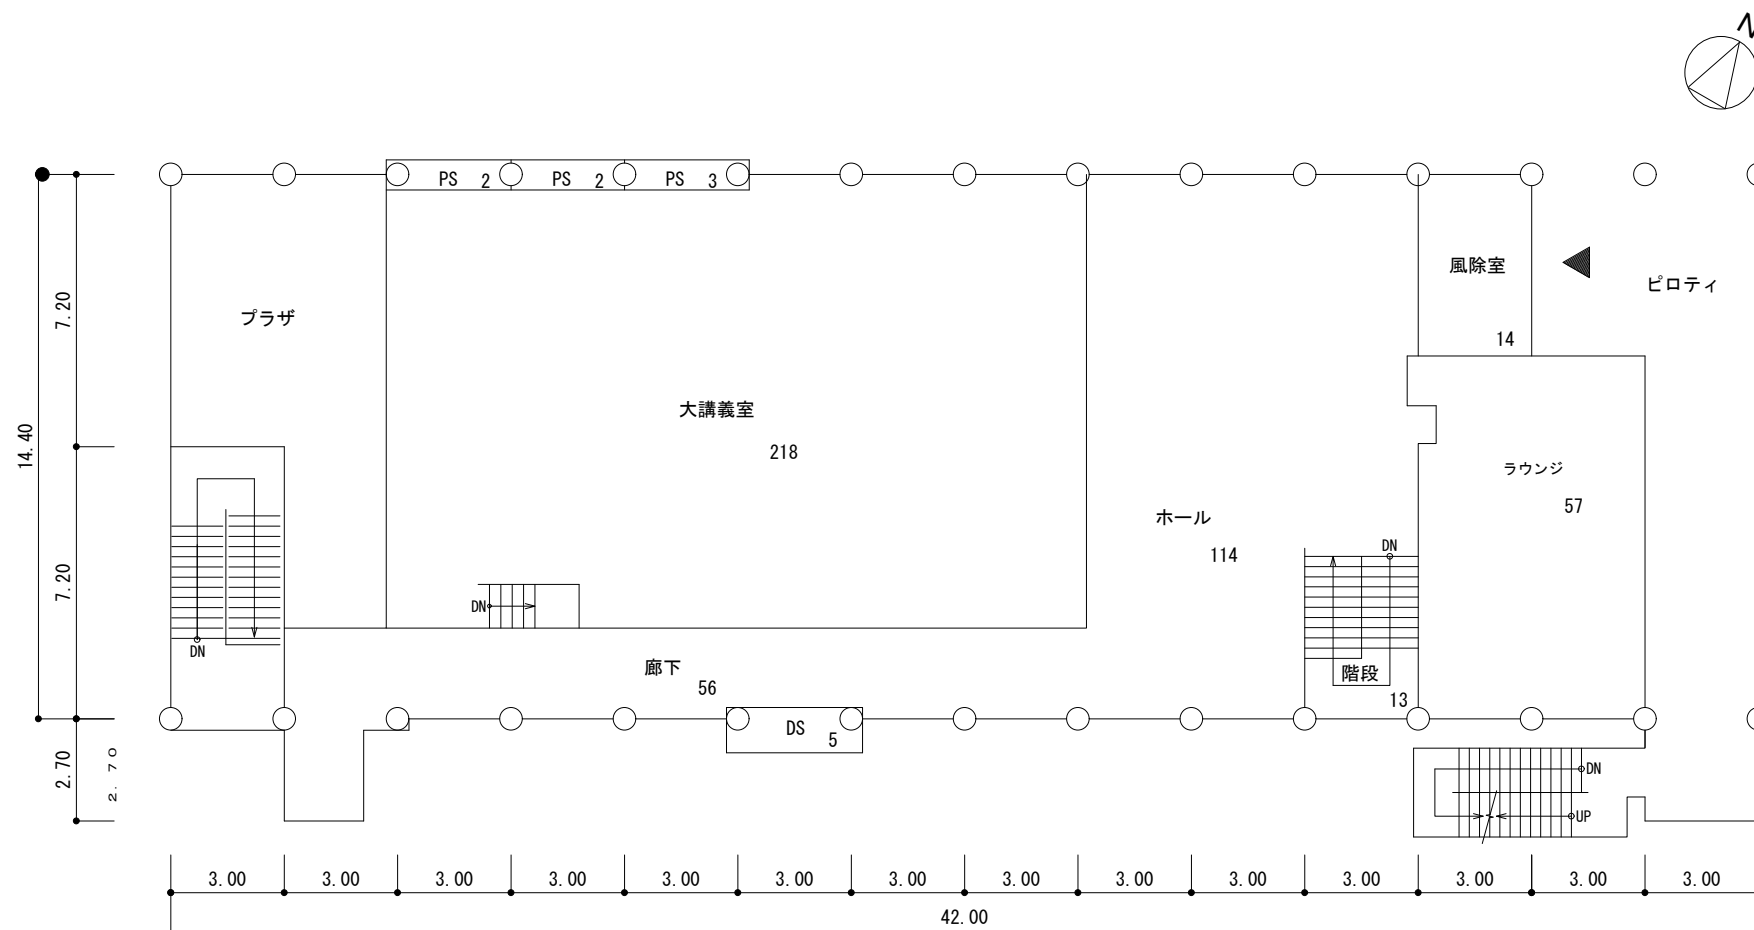


臨床講義棟 2階

2 階平面図 S=1/200 484m²

棟別平面図

学校番号	学 校 名	団地番号	団 地 名	棟番号
0412	浜松医科大学	001	半田団地	028

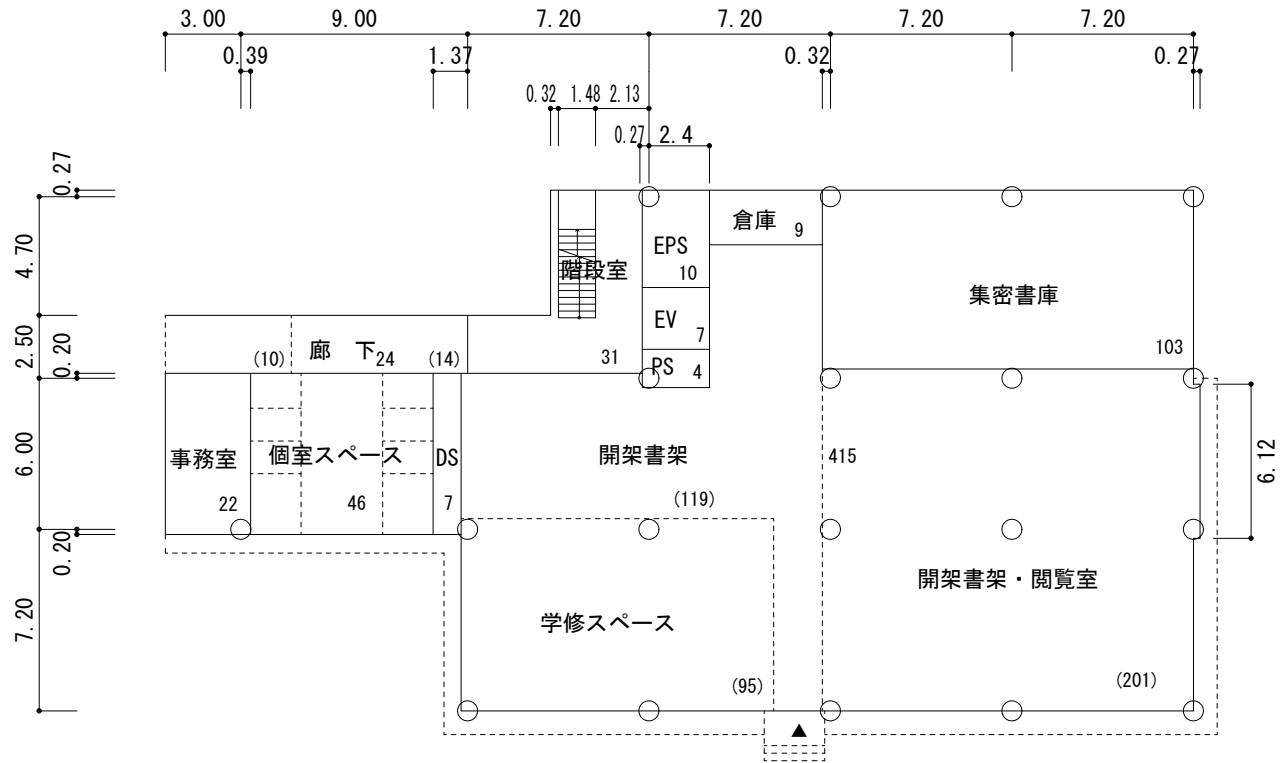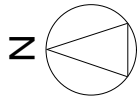

1 階平面図 S=1/300 678m²
S53 678m²


附属図書館 1階

棟 名 称	建築年	構造・階数	面 積 区 分			面 積 m ²
			番号	名 称	色区分	
附属図書館	S 5 3	R 2	6 1 1 0	大学図書館	☐	1, 6 8 4
			6 9 6 0	本部等設備室	☐	5 6
	S 6 1	R 1	6 1 1 0	大学図書館	☐	1 1
	R 2	S 1	6 1 1 0	大学図書館	☐	4 0 7
				合計面積		2, 1 5 8

整理番号 3 - 71 -

棟別平面図

学校番号	学 校 名	団地番号	団 地 名	棟番号
0412	浜松医科大学	001	半田団地	028

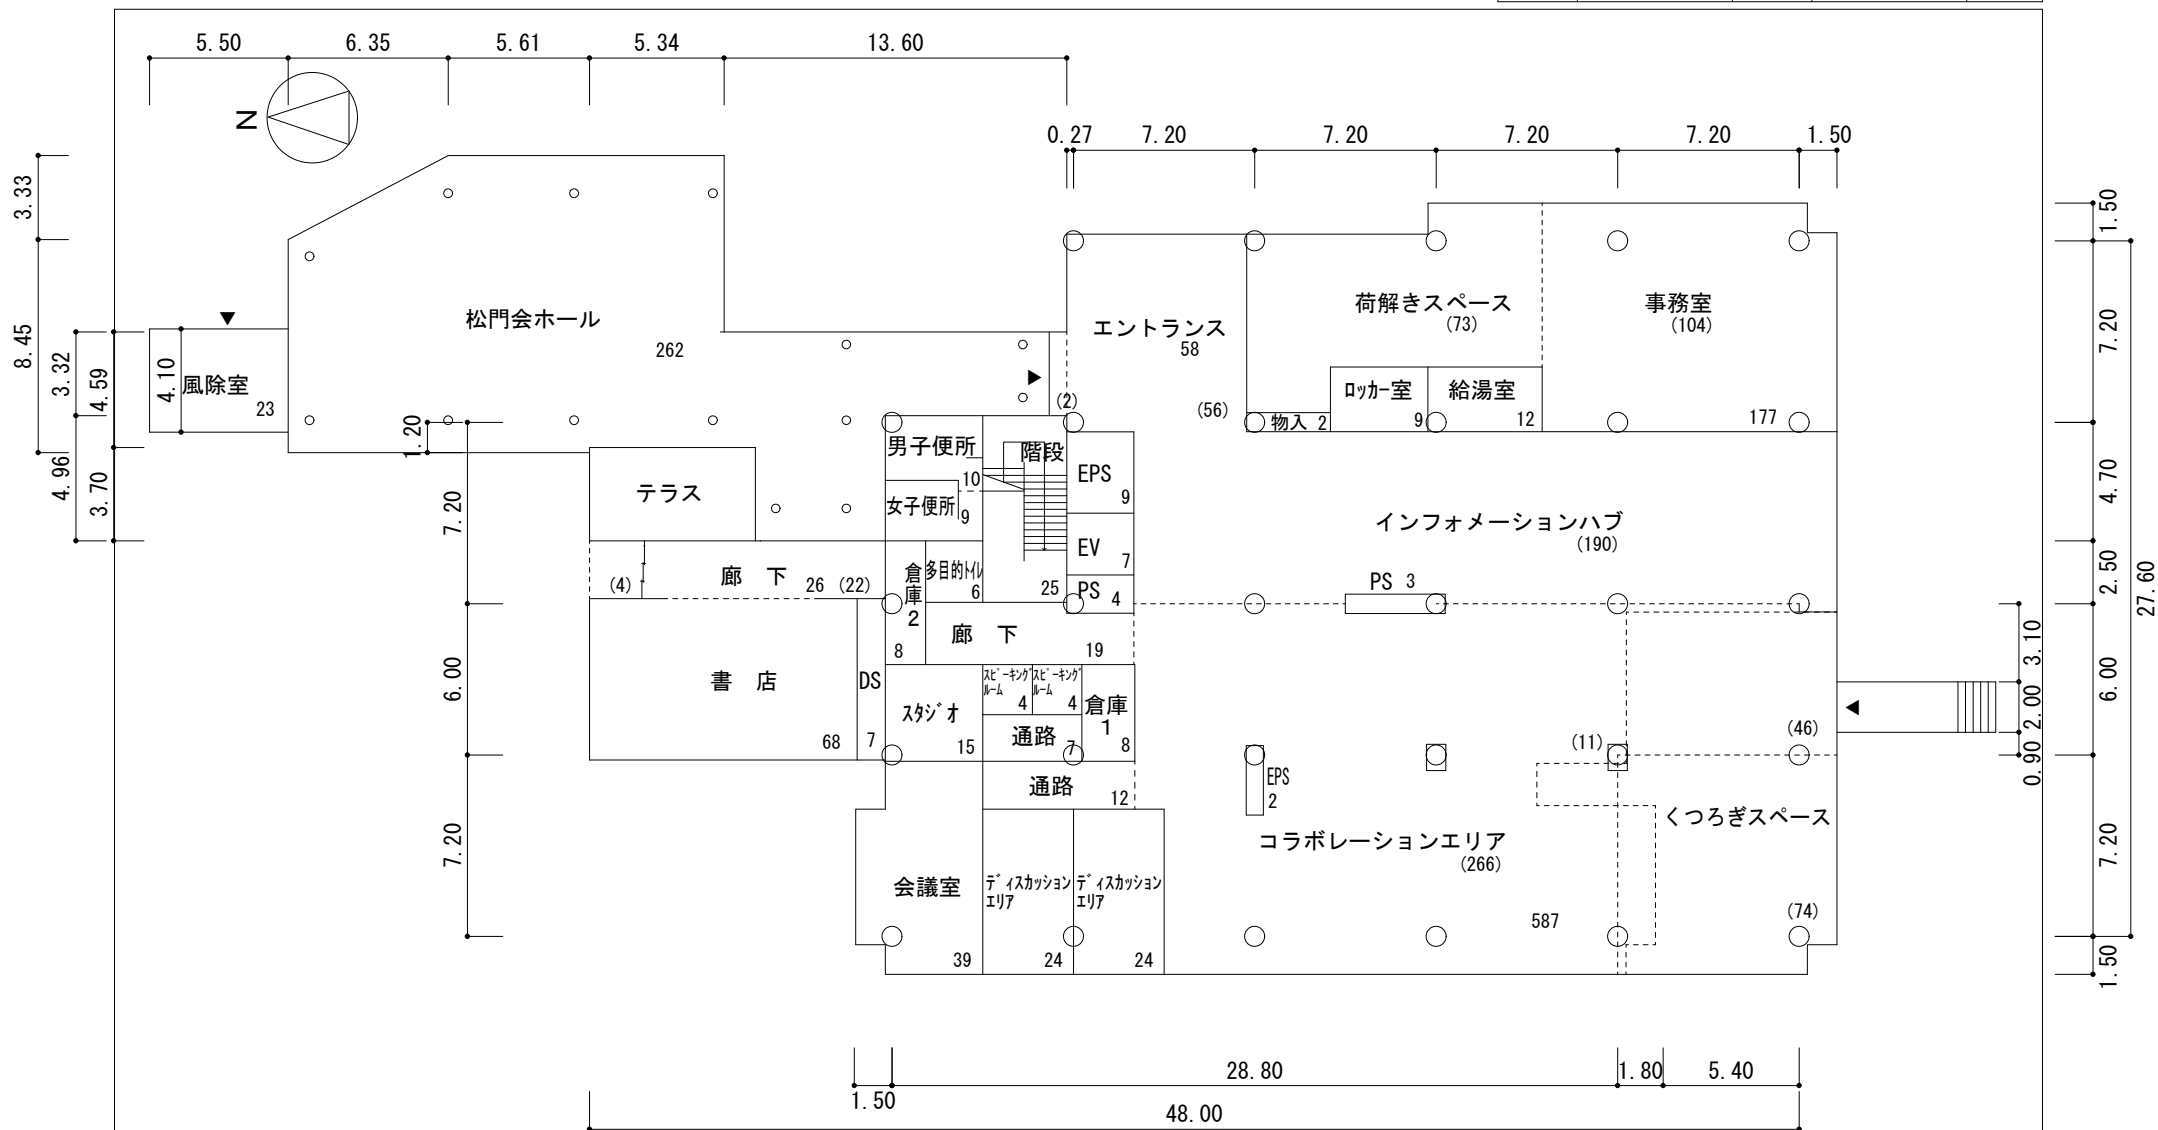

附属図書館 2階

2階平面図 S=1/300 1,470m²
S53 1,052m² S61 11m² R2 407m²