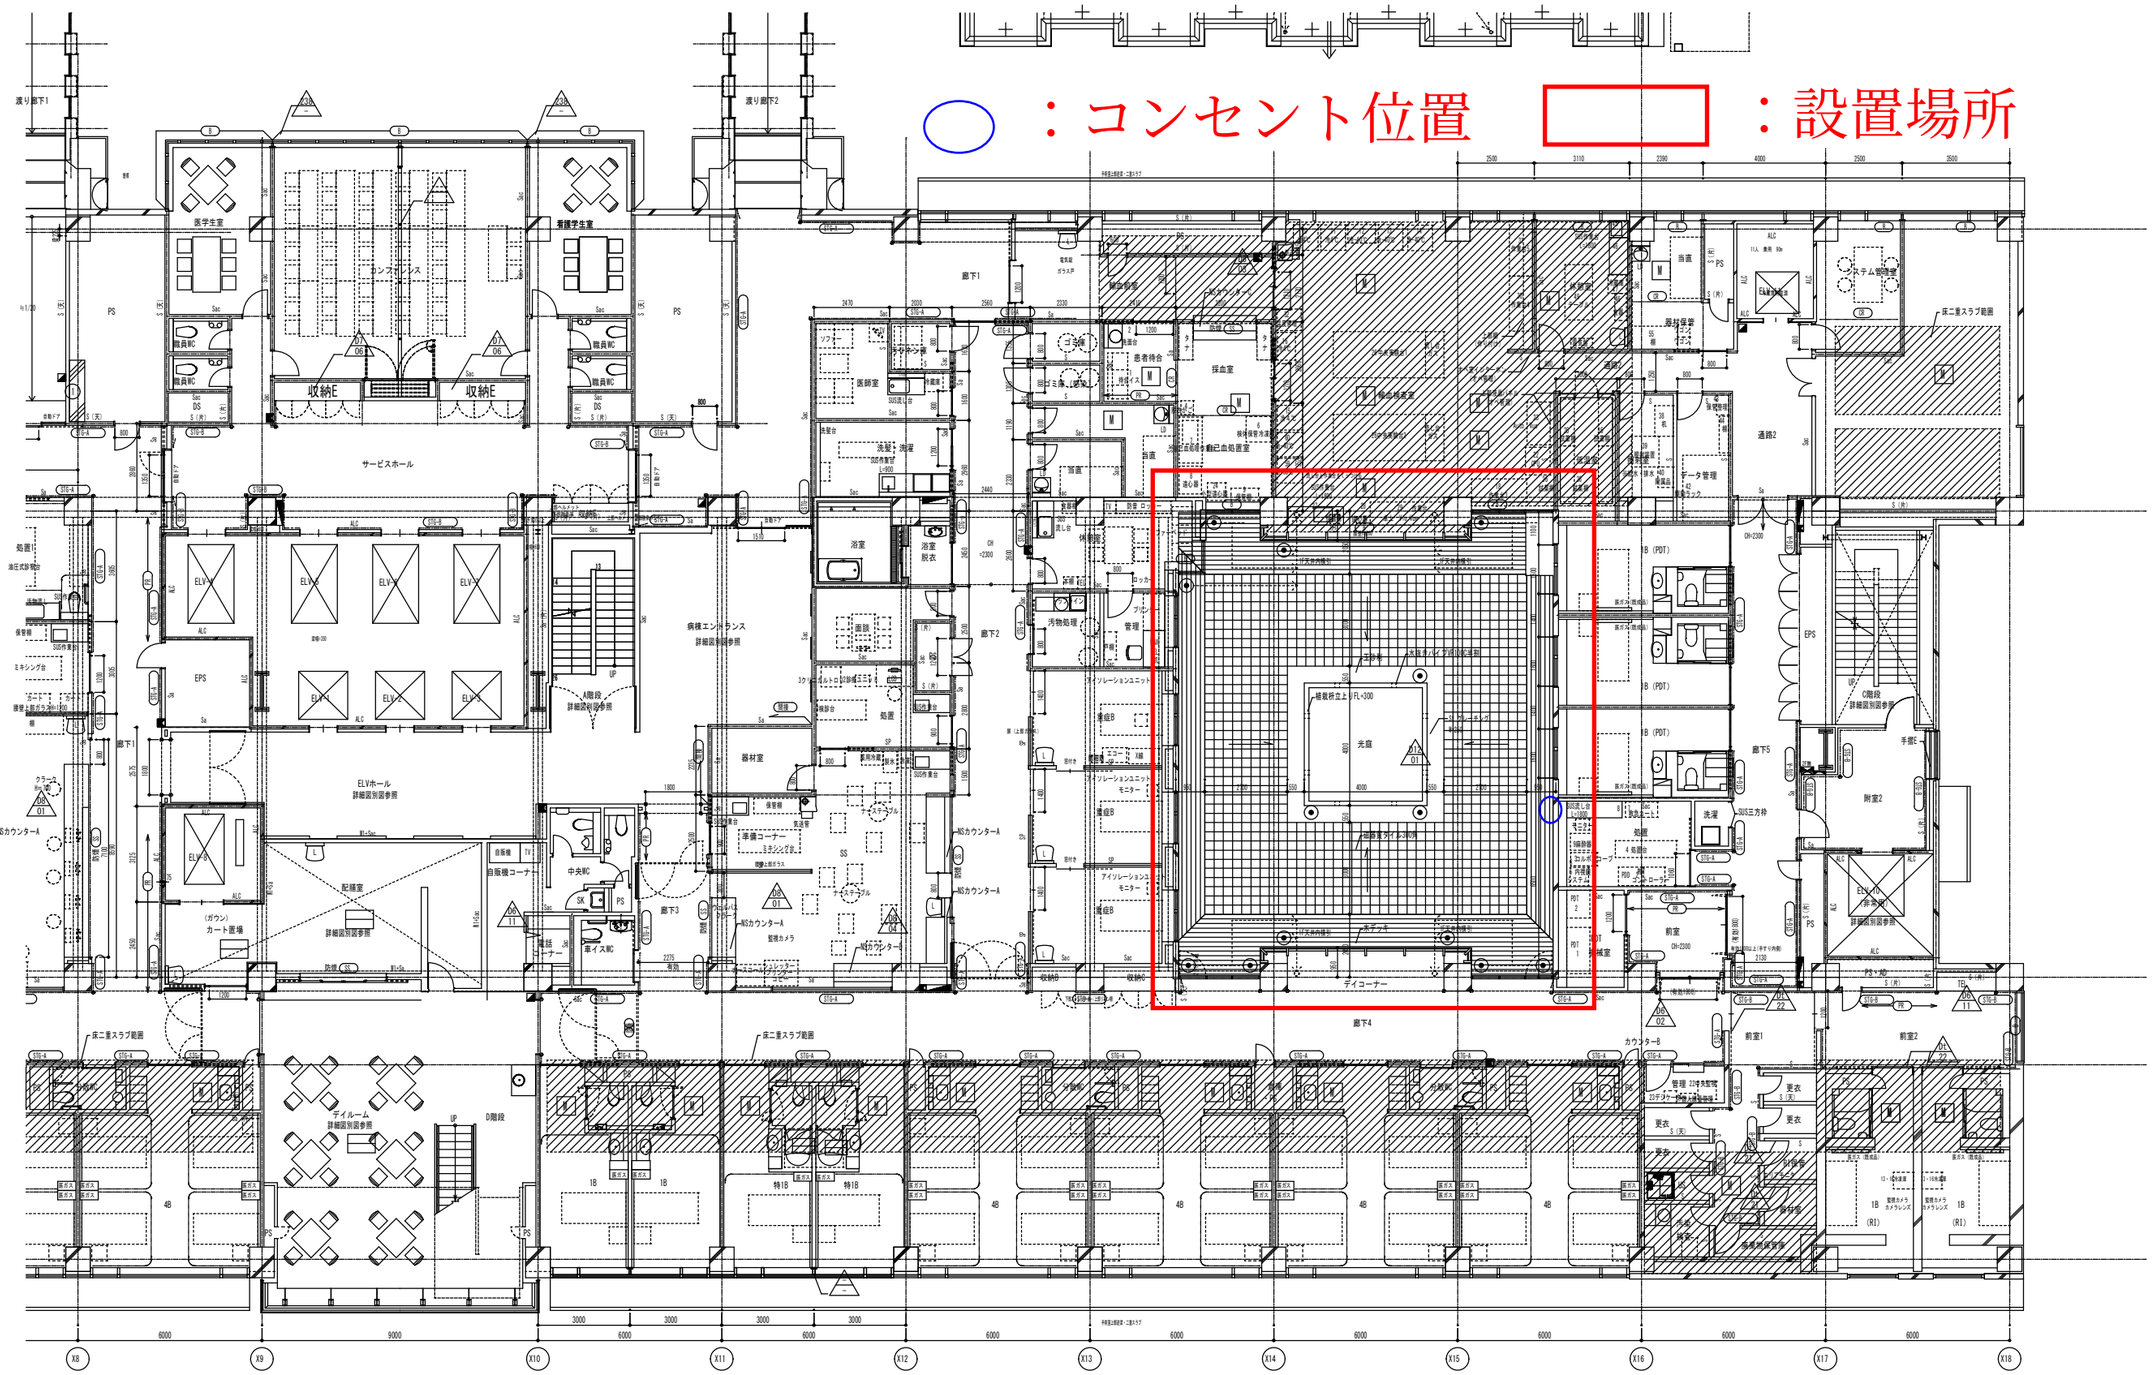


凡例（記号）

| | |
|---|---|
| | 消火栓ボックス |
| | 消火栓ボックス（消火器ボックス一体型） |
| | 連結送水管 |
| | 消火器ボックス（床置） |
| | 消火器ボックス（埋込） |
| M | 床下点検口　600□ |
| M | マンホール（化粧：化粧マンホール） |
| | 床下点検口　600□（A：気密タイプ） |
| FD | フロアドレイン |
| DP | ドレーンパイプ |
| | タラップ |
| B | ブラインド(カーテン)ボックス |
| CR | カーテンレール |
| CS | スチールシャッター |
| 防垂 | 防煙垂壁　H=500 |
| 間接照明 | 間接照明 |
| PR | ピクチャーレール |
| | コーナーガード |
| STG-1 | ストレッチャーガード |

注）

・床下点検口　免震ピット：マンホール600φ
屋　外：化粧マンホール600□
屋　内：屋内床点検口600□

・病室・水廻りについての詳細は別図参照のこと

凡例（略称記号）

| | |
|---|---|
| S＊＊ | 乾式壁種別 |
| SP | スチールパーテーション |
| L | 手洗い(鏡なし) |
| LK | 手洗い(カウンター埋込) |
| LW | 手洗い(鏡付) |
| LD | 洗面化粧台 |
| MK | ミニキッチン |

| | | | | | | | | | | | | | |
|---|---|---|---|---|---|---|---|---|---|---|---|---|---|
| 特記・ | 委構名称： 国立大学法人浜松医科大学医学部附属病院病棟設計業務 | | | | | | | | 訂正 | [redacted] | 日付 2009.06.29 | 浜松医科大学医学部附属病院病棟（軸Ⅱ）新営その他工事 | 図面番号 A-136 |
| | 浜松医科大学総務部施設課 | 課長 | 補佐 | 専門員 | 係長 | 係員 | | | | | PA | 2階平面詳細図（東病棟） | 縮尺 1：100（A1） 1：200（A3） / 設計番号 106018 |