


○ : コンセント位置

：設置場所

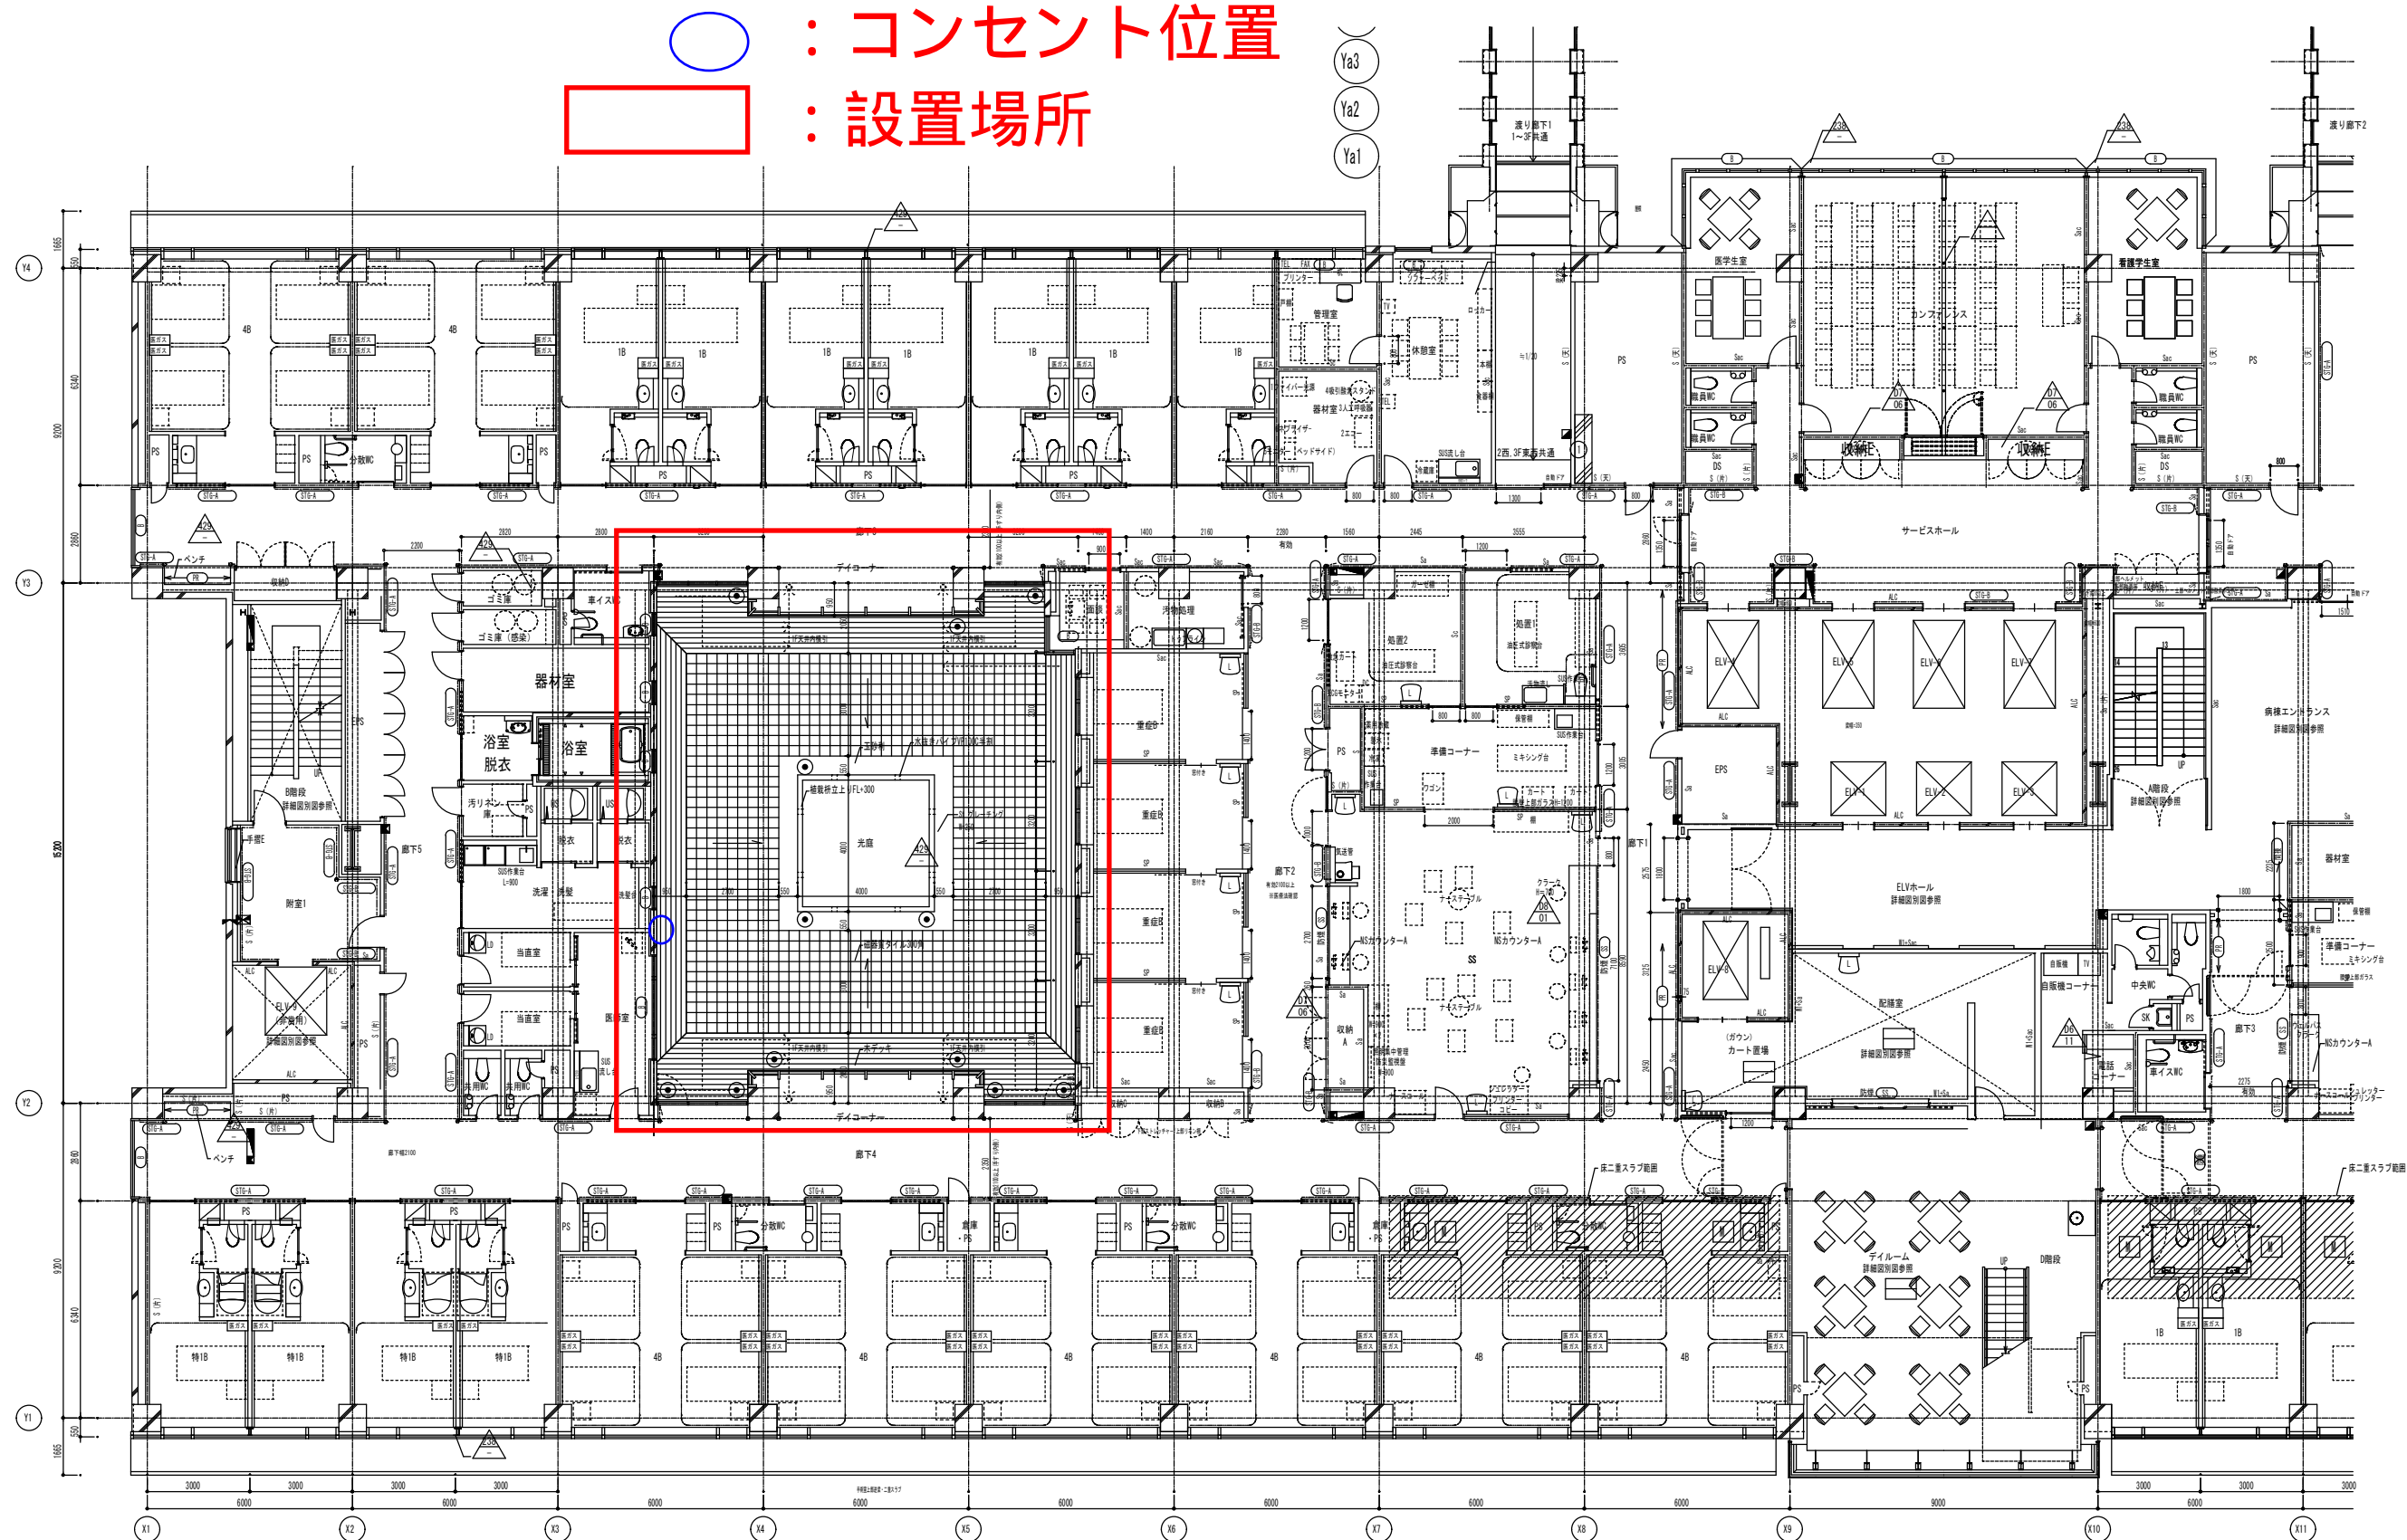

凡例（記号）

	消火栓ボックス
	消火栓ボックス (消火器ボックス一体型)
	連絡送水管
	消火器ボックス (床置)
	消火器ボックス (壁込)
	床下点検口 600□
	マンホール (化粧 化粧マンホール)
	床下点検口 600□ (A: 気密タイプ)
	フロアドレイン
	ドレーンパイプ
	トラップ
	ブラインド (カーテン) ボックス
	カーテンレール
	スチールシャッター
	防煙壁 H=500
	間接照明
	ピクチャーレール
	コーナークガード
	ストレータチヤード

注)

・床下点検口 免震ピット：マンホール600φ

屋 外：化粧マンホール600口

屋 内：屋内床点検口600口

・病室・水廻りについての詳細は別図参照のこと

凡例 (略称記号)

S**	乾式壁種別
SP	スチールパーテーション
L	手洗い(壁なし)
LK	手洗い(カウンター埋込)
LM	手洗い(鏡付)
LD	洗面化粧台
MK	ミニキッチン