


○ : コンセント位置 □ : 設置場所

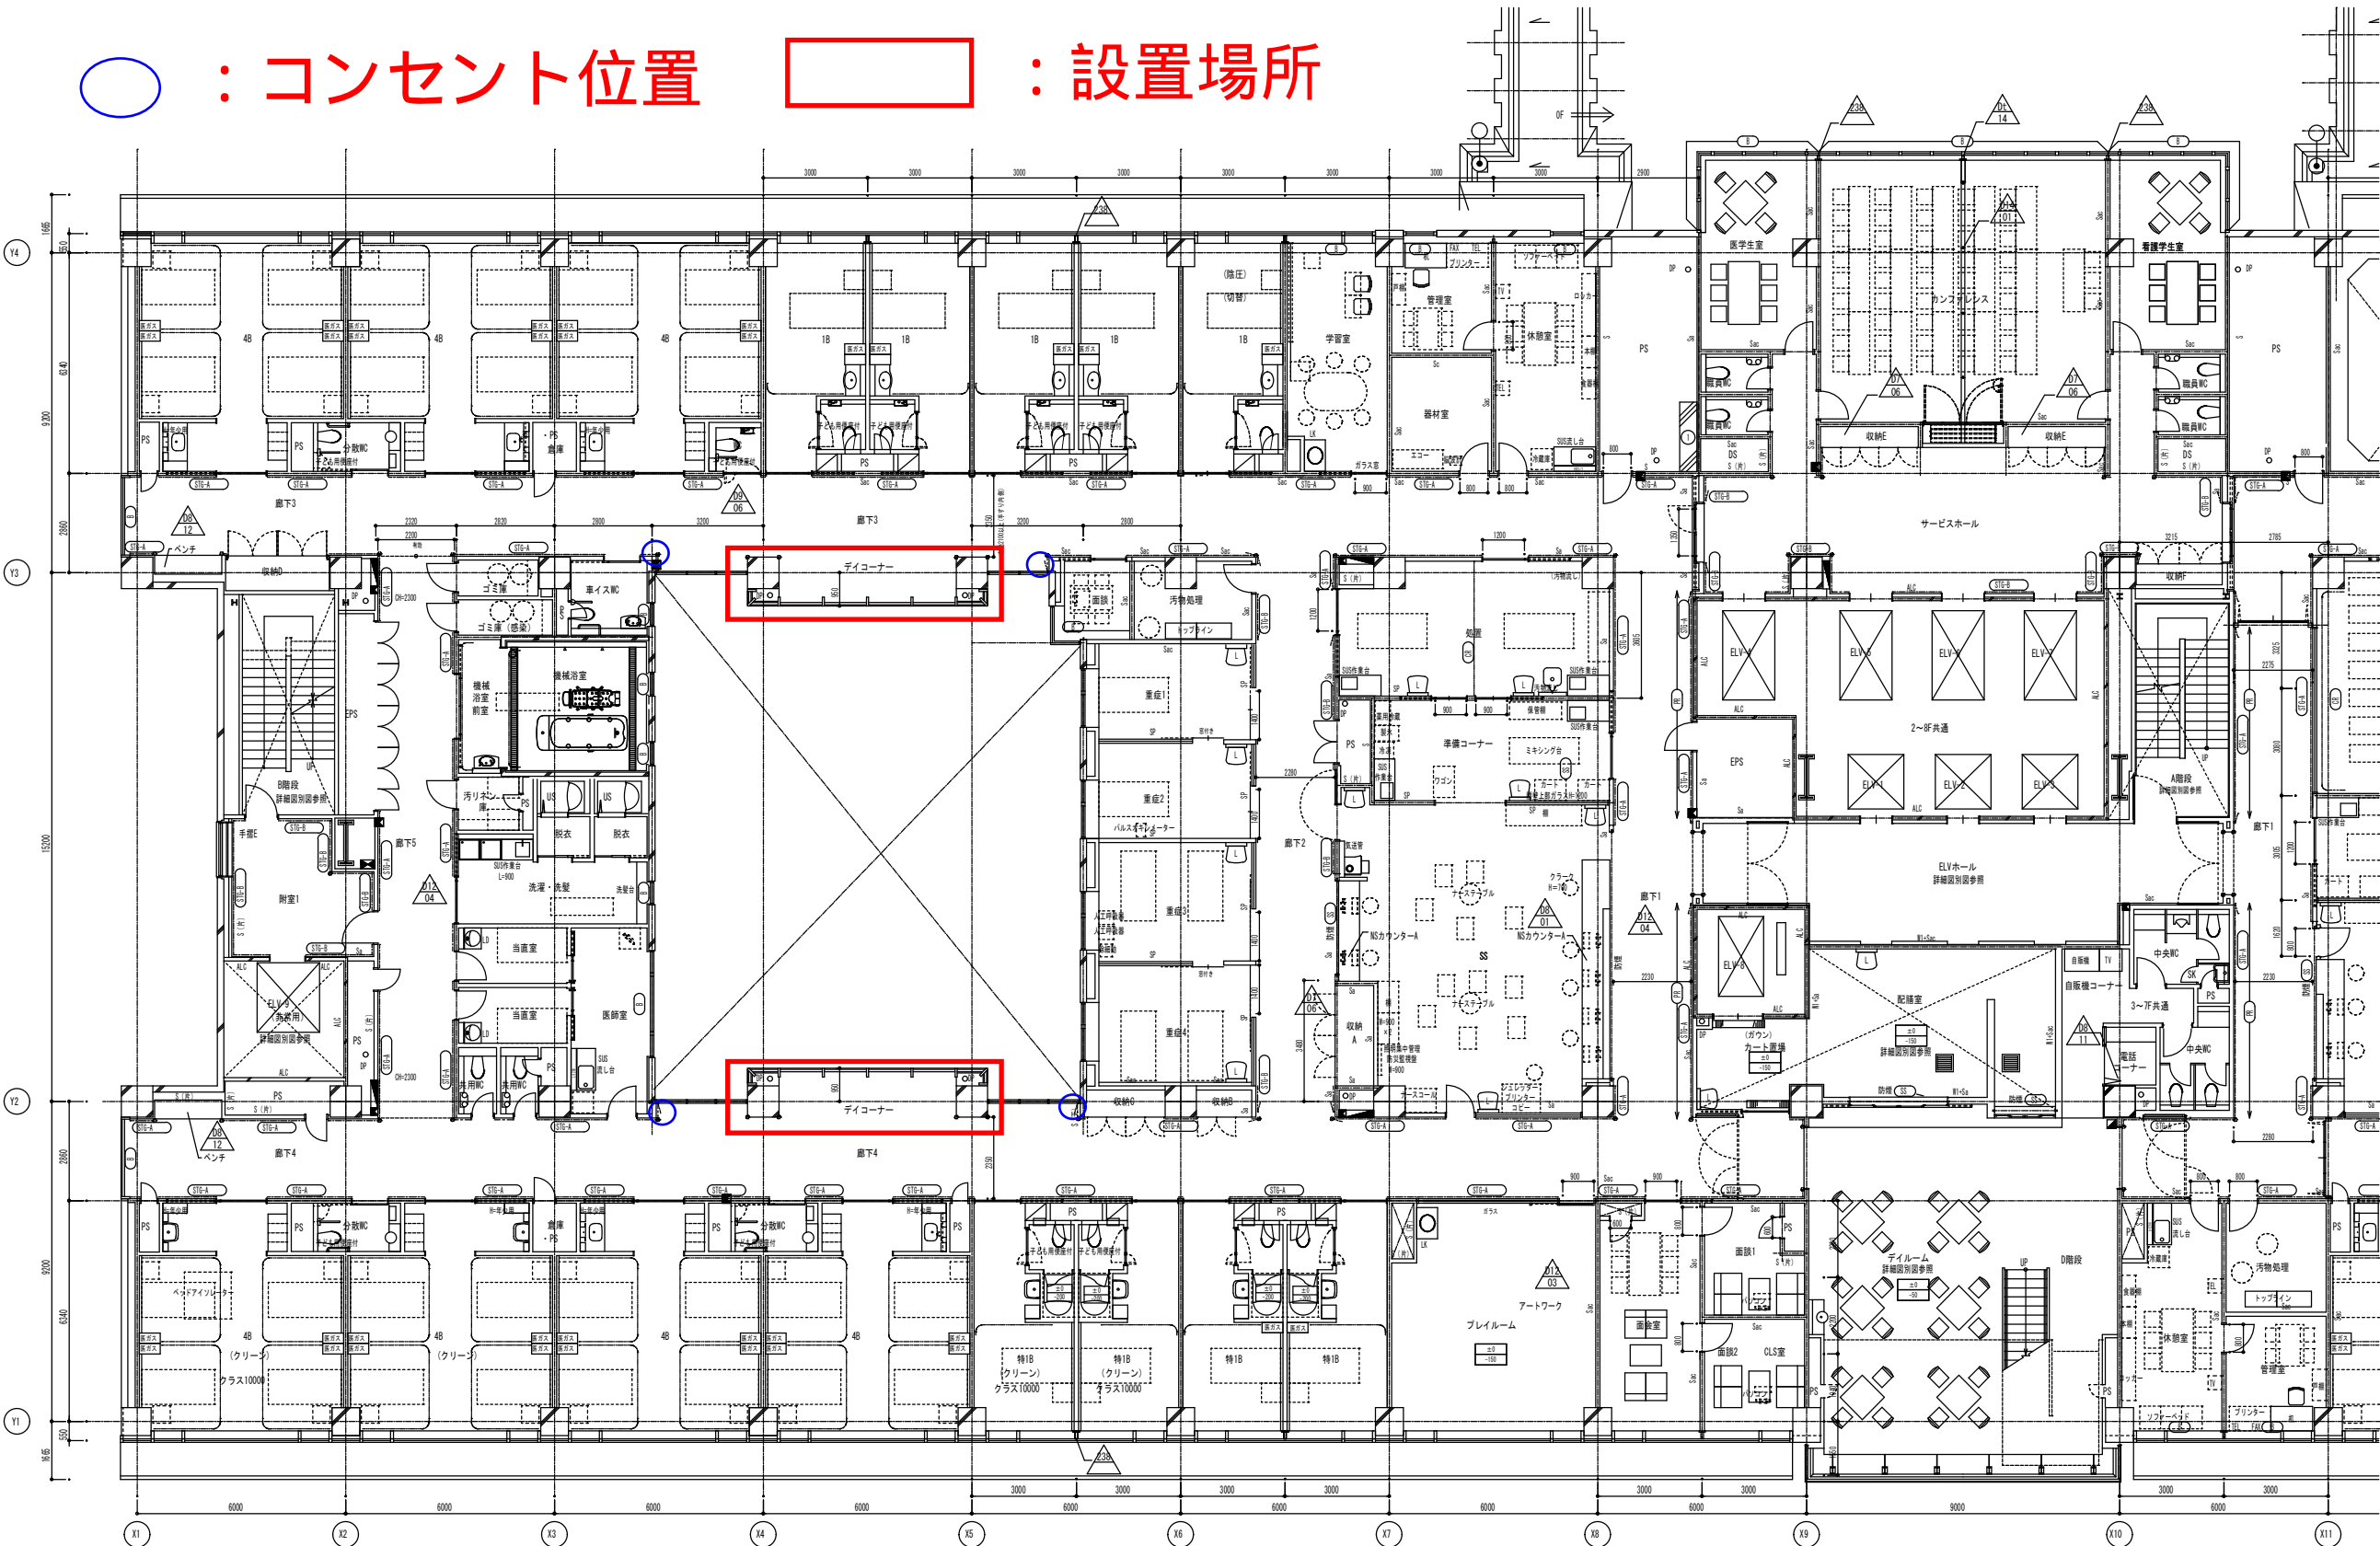

凡例 (記号)	
	消火栓ボックス
	消火栓ボックス (消火器ボックス-体型)
	消火器ボックス (床置)
	消火器ボックス (埋込)
	床下点検口 600口
	マンホール (化粧・化粧マンホール)
	床下点検口 600口 (A・気密タイプ)
	フロアドレイン
	ドレンパイプ
	タラップ
	ブラインド (カーテン) ボックス
	カーテンレール
	スチールシャッター
	防煙扉 巾500
	開閉扉
	ピクチャーレール
	コーナーガード
	ストレッチャーガード

注)
・床下点検口 免震ビット: マンホール600φ
屋 外: 化粧マンホール600口
屋 内: 屋内床下点検口600口

凡例 (略称記号)	
S**	乾式壁種別
SP	スチールパーテーション
L	手洗い(壁なし)
LK	手洗い(カウンター埋込)
LM	手洗い(鏡付)
LD	洗面化粧台
WK	ミニキッチン