

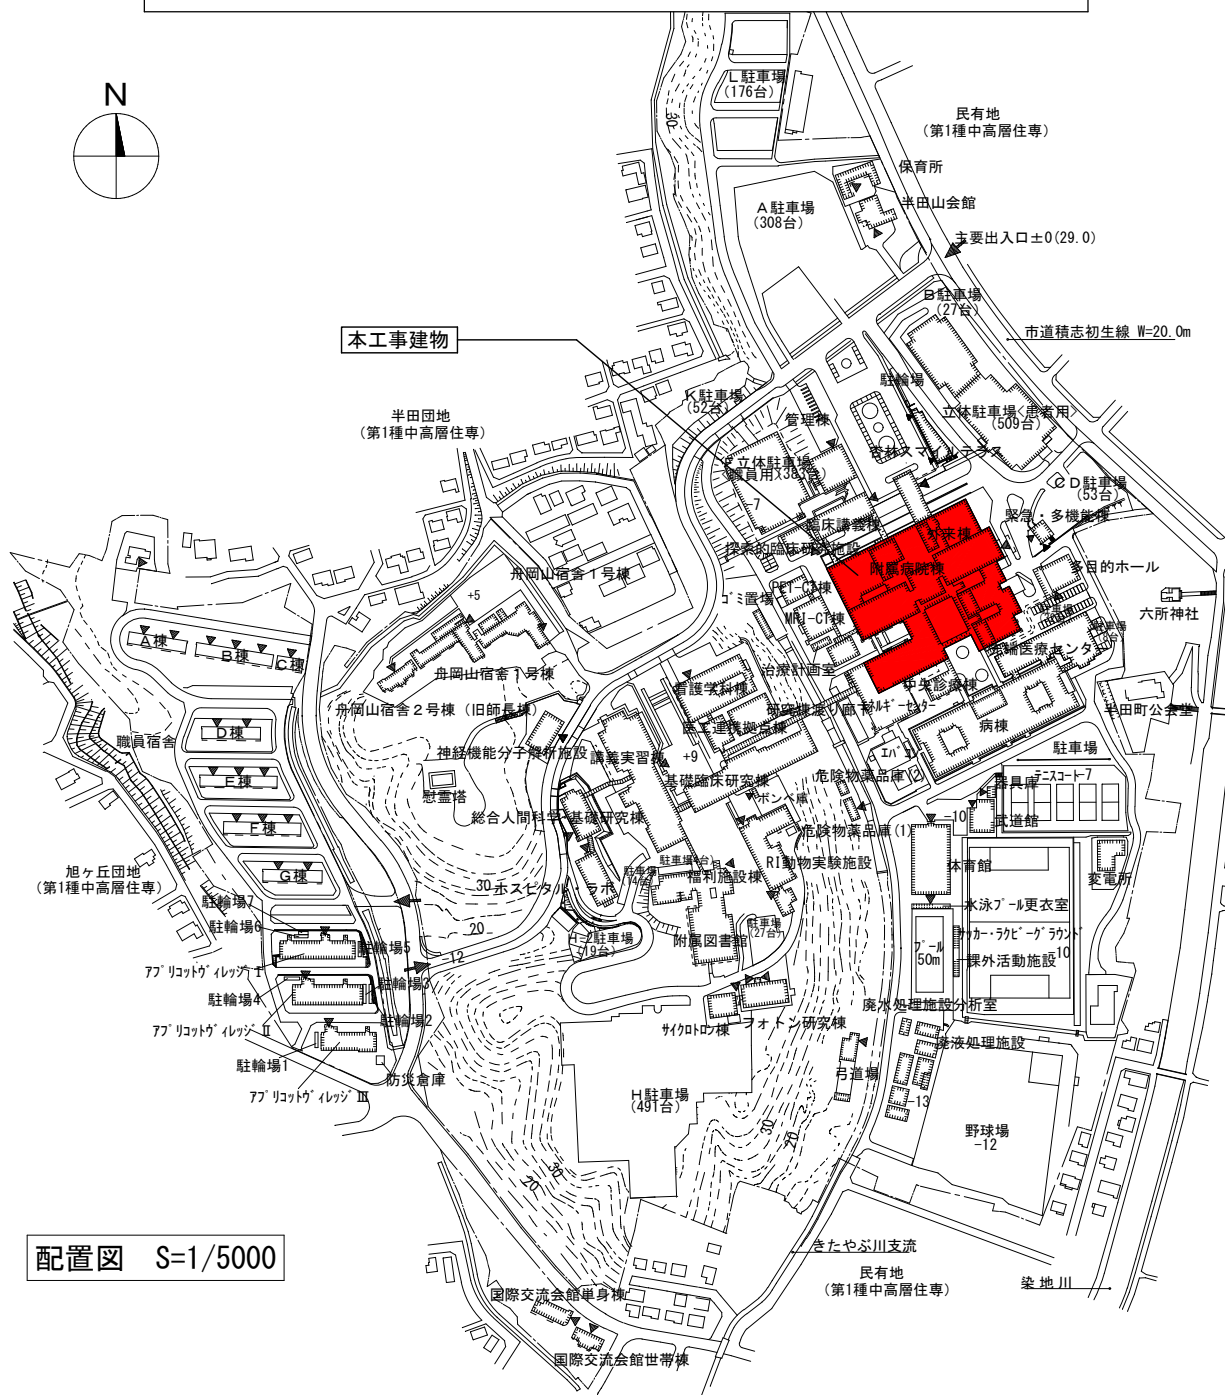


電 気 設 備 工 事 発 注 概 要 書


年 度	令和8年度			工 事 概 要	屋 内 工 事	防犯・入退室管理設備	入退室管理	・	
工 事 名	浜松医科大学医学部附属病院外来棟1・2階照明設備改修工事					防犯	・		
工 事 場 所	静岡県浜松市中央区半田山一丁目20番1号（浜松医科大学構内）					火災報知設備	自動火災報知	・	
完 成 期 限	令和9年 3月26日（金）						自動閉鎖	・	
工 事 概 要	工 事 範 囲 表	棟 名 称	医学部附属病院外来棟				非常警報	・	
		工 事 種 別	模様替				ガス漏れ火災警報	・	
		構 造 ・ 階 数	RC・SRC B1-5F			中央監視制御設備		・	
		建 築 面 積	9,627.10 m ²			屋 外 工 事	構内配電線路		・
		延 べ 面 積	31,839.91 m ²				構内通信線路		・
		改 修 延 べ 面 積	—			テレビ電波障害防除		・	
	屋 内 工 事	電灯設備	電灯幹線	・	案内図・配置図等	別図1～3による			
			電灯分岐	⊙					そ の 他
			コンセント分岐	・					
		動力設備	動力幹線	・					
			動力分岐	・					
		雷保護設備		・					
		受変電設備		・					
		電力貯蔵設備	直流電源	・					
			交流無停電電源	・					
		構内情報通信網設備		・					
		構内交換設備		・					
		拡声設備		・					
		誘導支援設備	音声誘導	・					
			インターホン	・					
			トイレ等呼出	・					
		テレビ共同受信設備		・					
		監視カメラ設備		・					

案 内 図

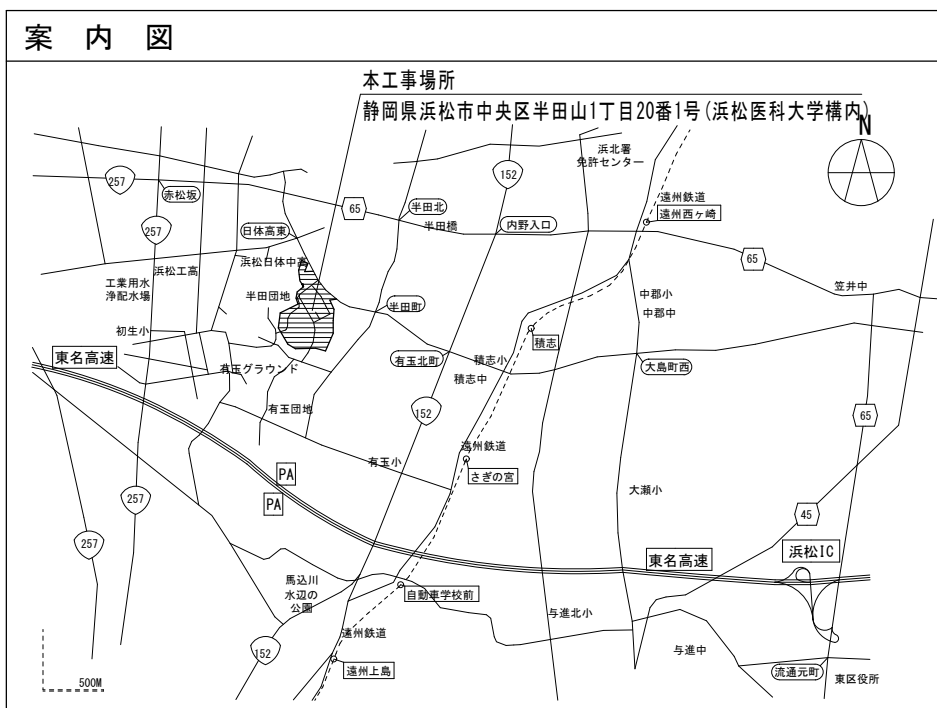

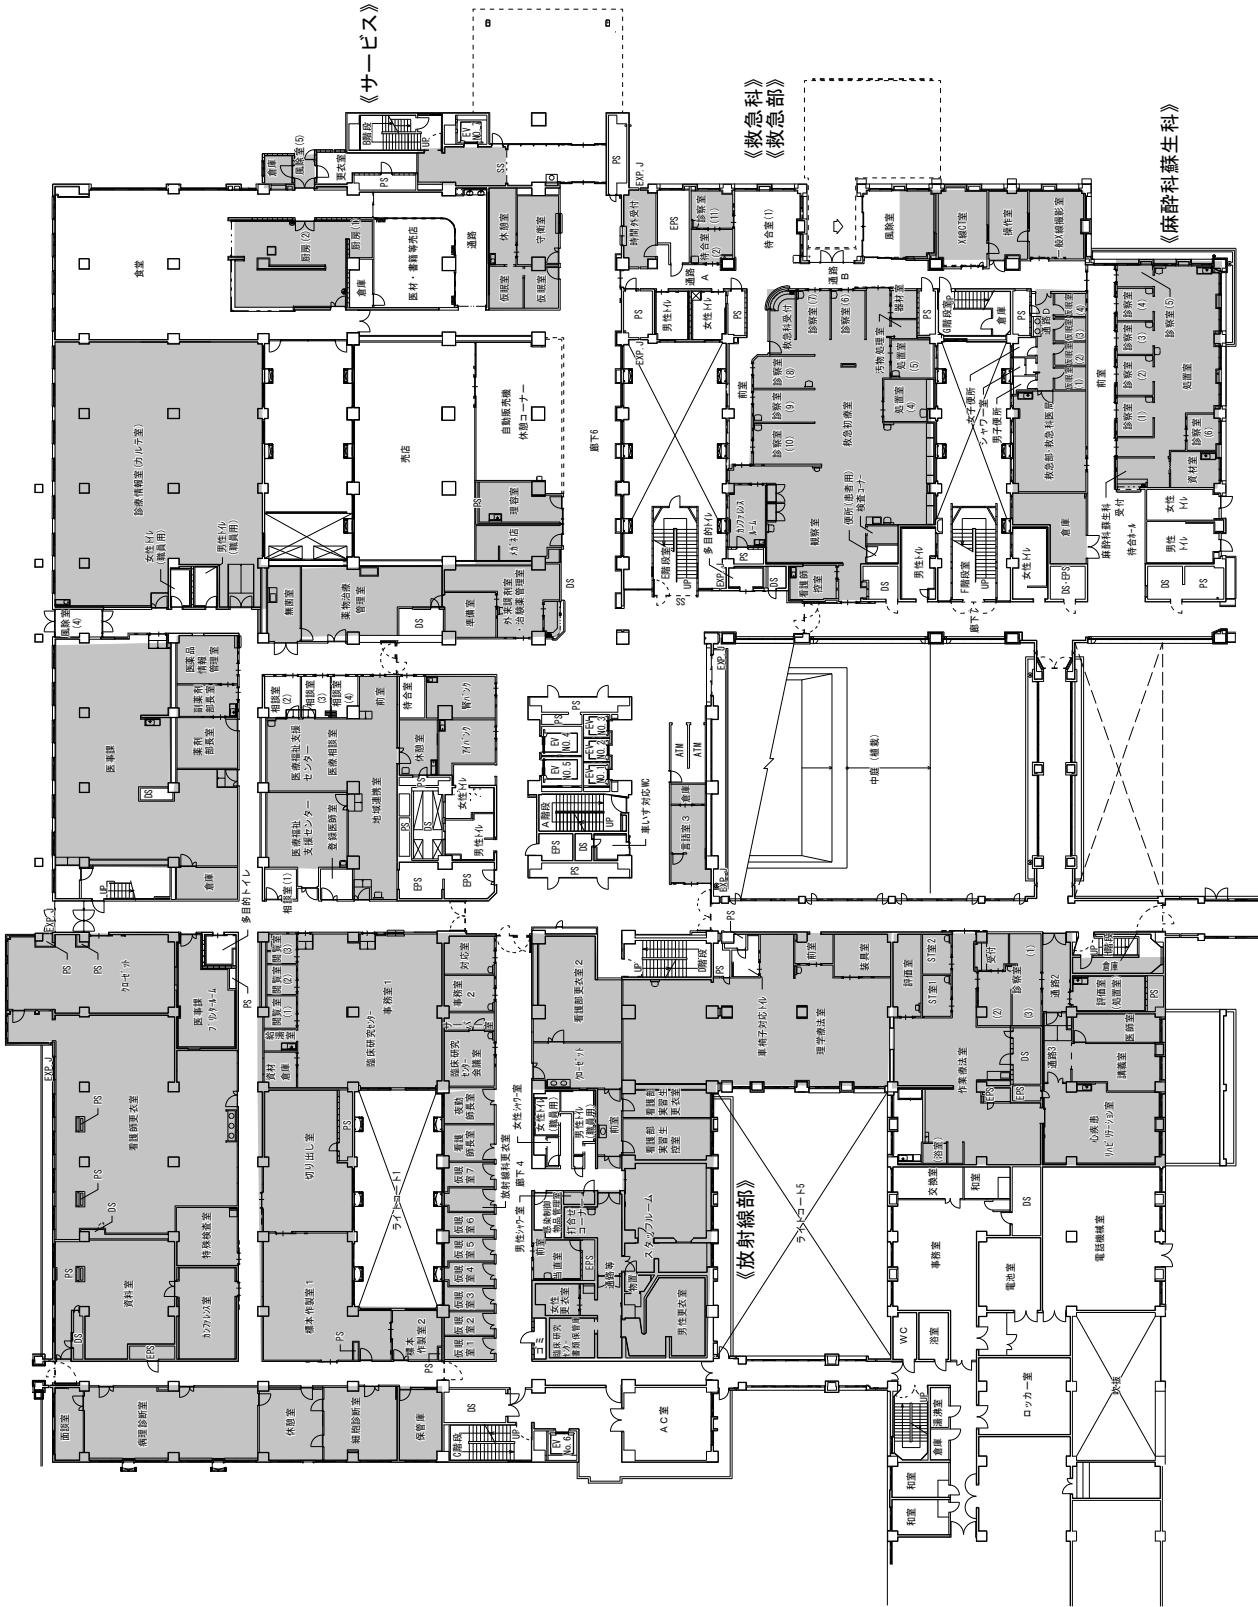

外来棟1階

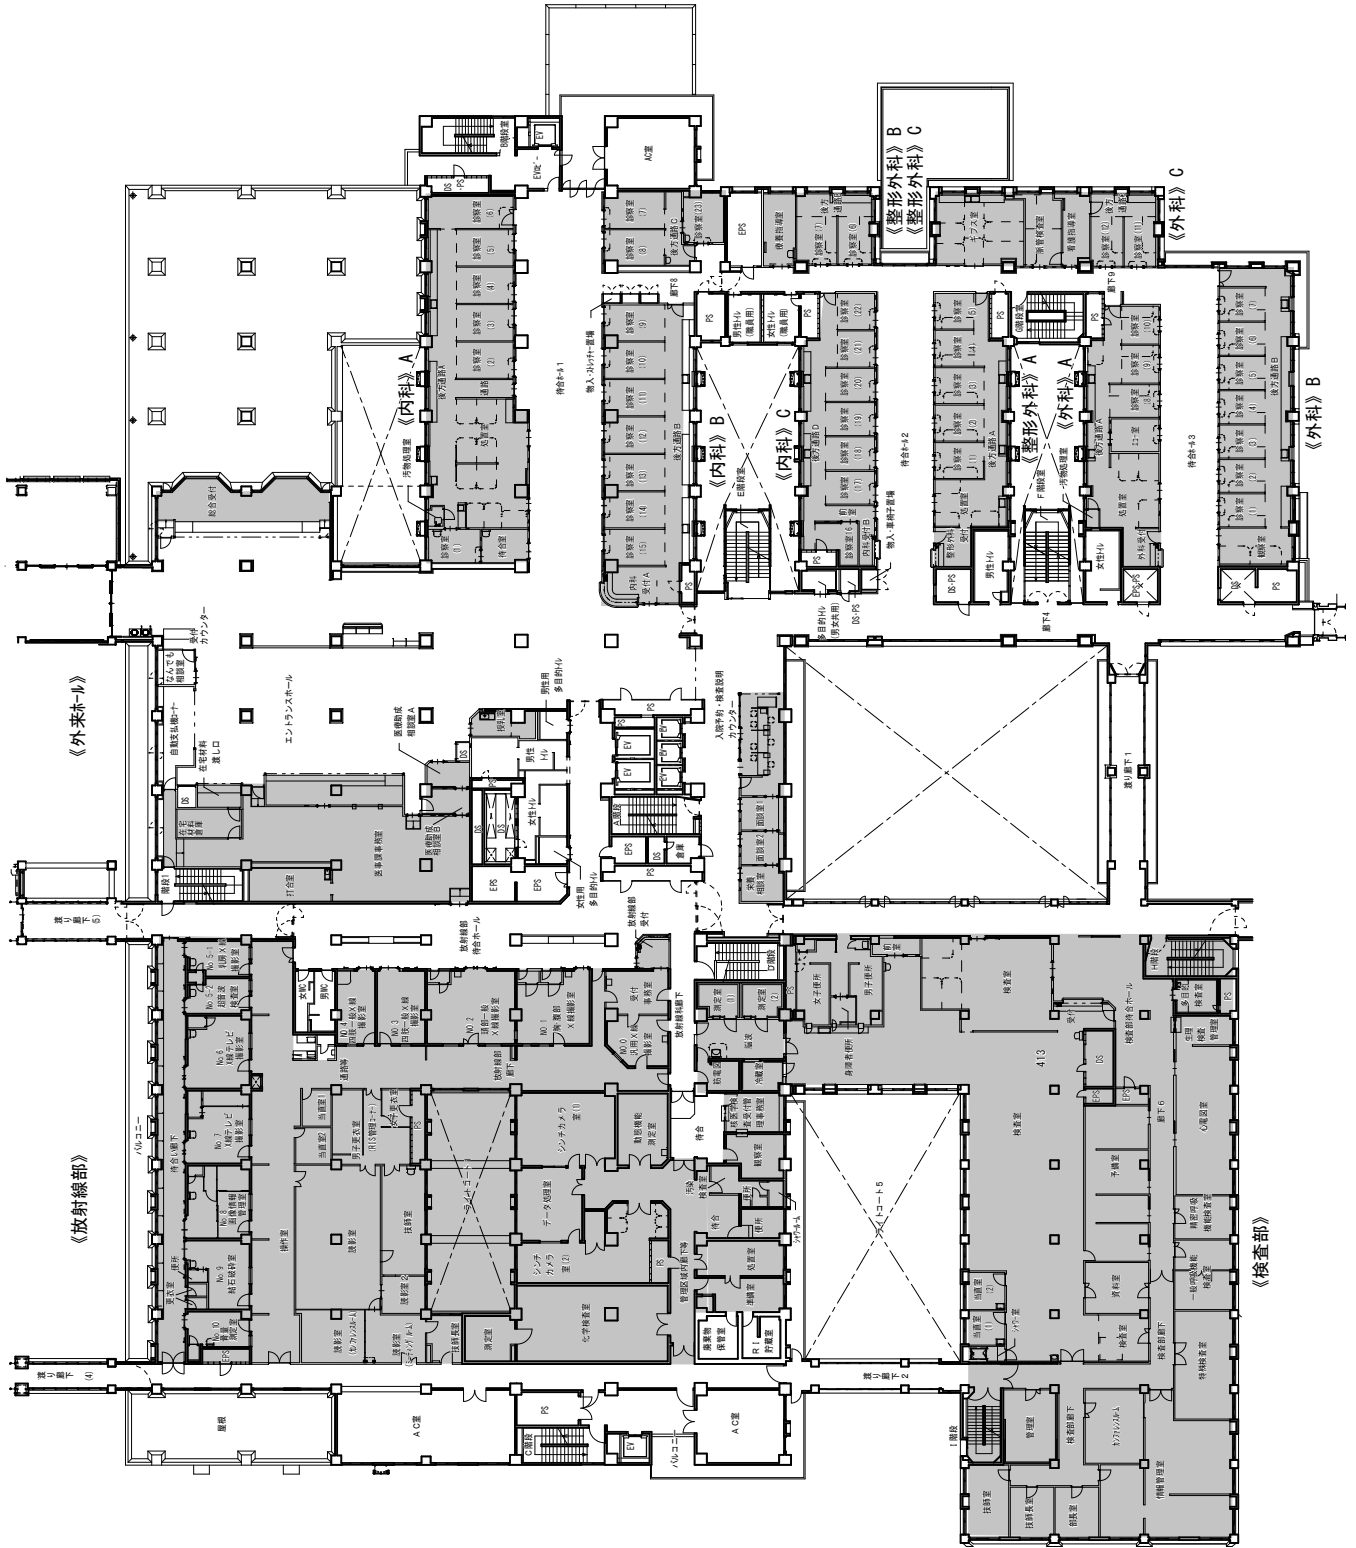

整備範囲

外来棟2階