



特記仕様書	
I. 業務概要	
1. 業務名	浜松医科大学舟岡山宿舍東側等敷地境界周辺支障木剪定他業務
2. 業務場所	浜松市中央区半田山一丁目20番1号 浜松医科大学構内
3. 業務期限	令和7年12月25日 木曜日
4. 業務仕様	この業務の受注者は、国立大学法人浜松医科大学物品供給契約等細則別記第2号役務請負契約基準、特記仕様書、及び文教施設保全業務標準仕様書 令和5(2023)年版に基づき次の業務を履行する。
5. 対象業務	1. 支障枝剪定 2. 支障木伐採 ※切り株残置
II. 一般共通事項	
1. 請負代金の支払い	請負代金は、浜松医科大学会計課より業務完了後1回で支払う
2. 発生剤の処理	発生材は関係法令に従い、構外適切処分とする。
3. その他	作業中の安全対策は適切に行うこと。 作業に伴う道路占有等の手続きは適切に行うこと。

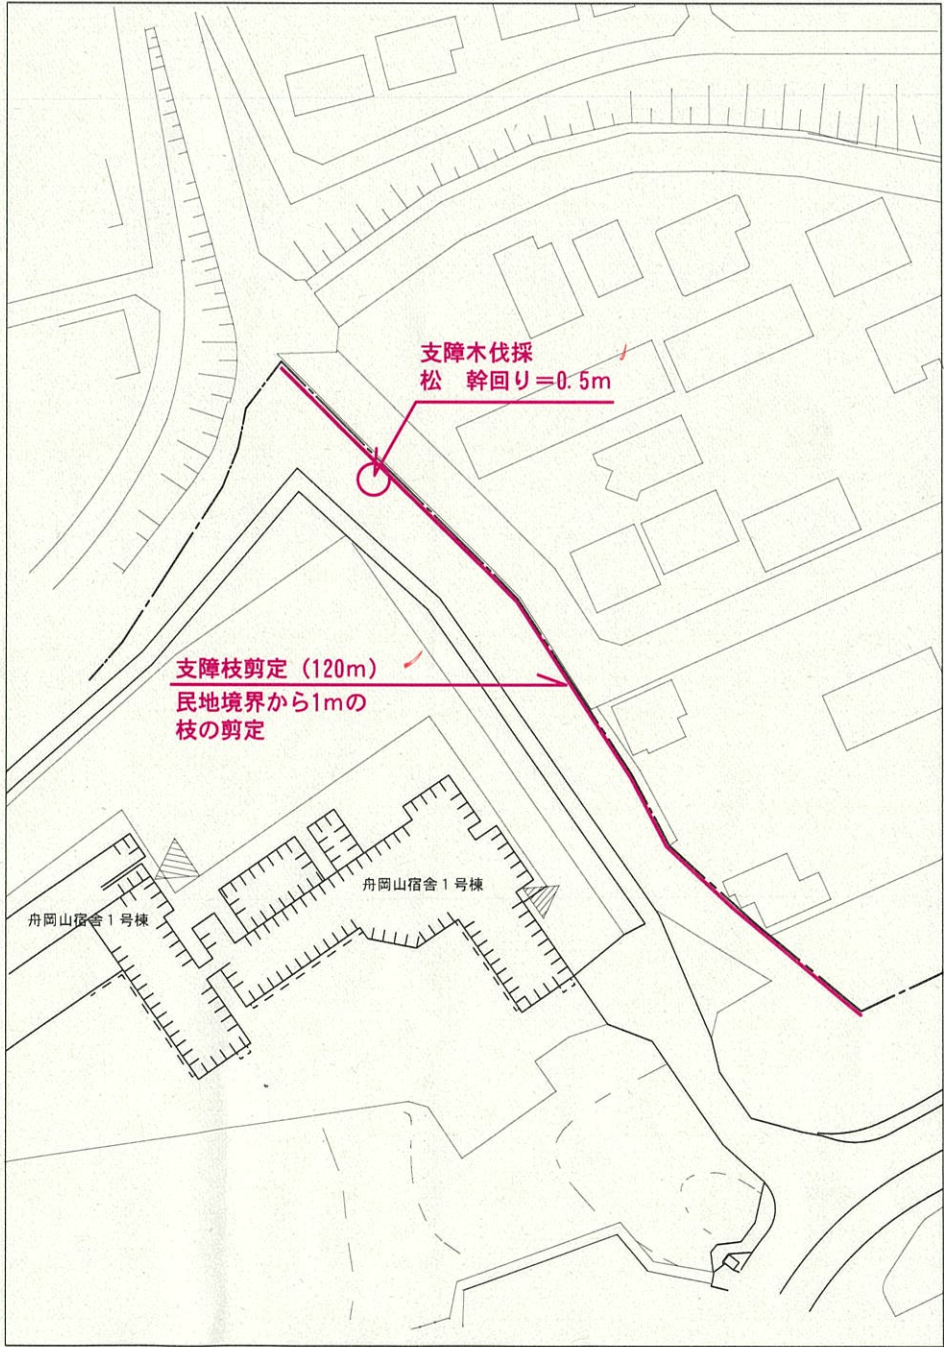


詳細図1 縮尺S=1/1,000

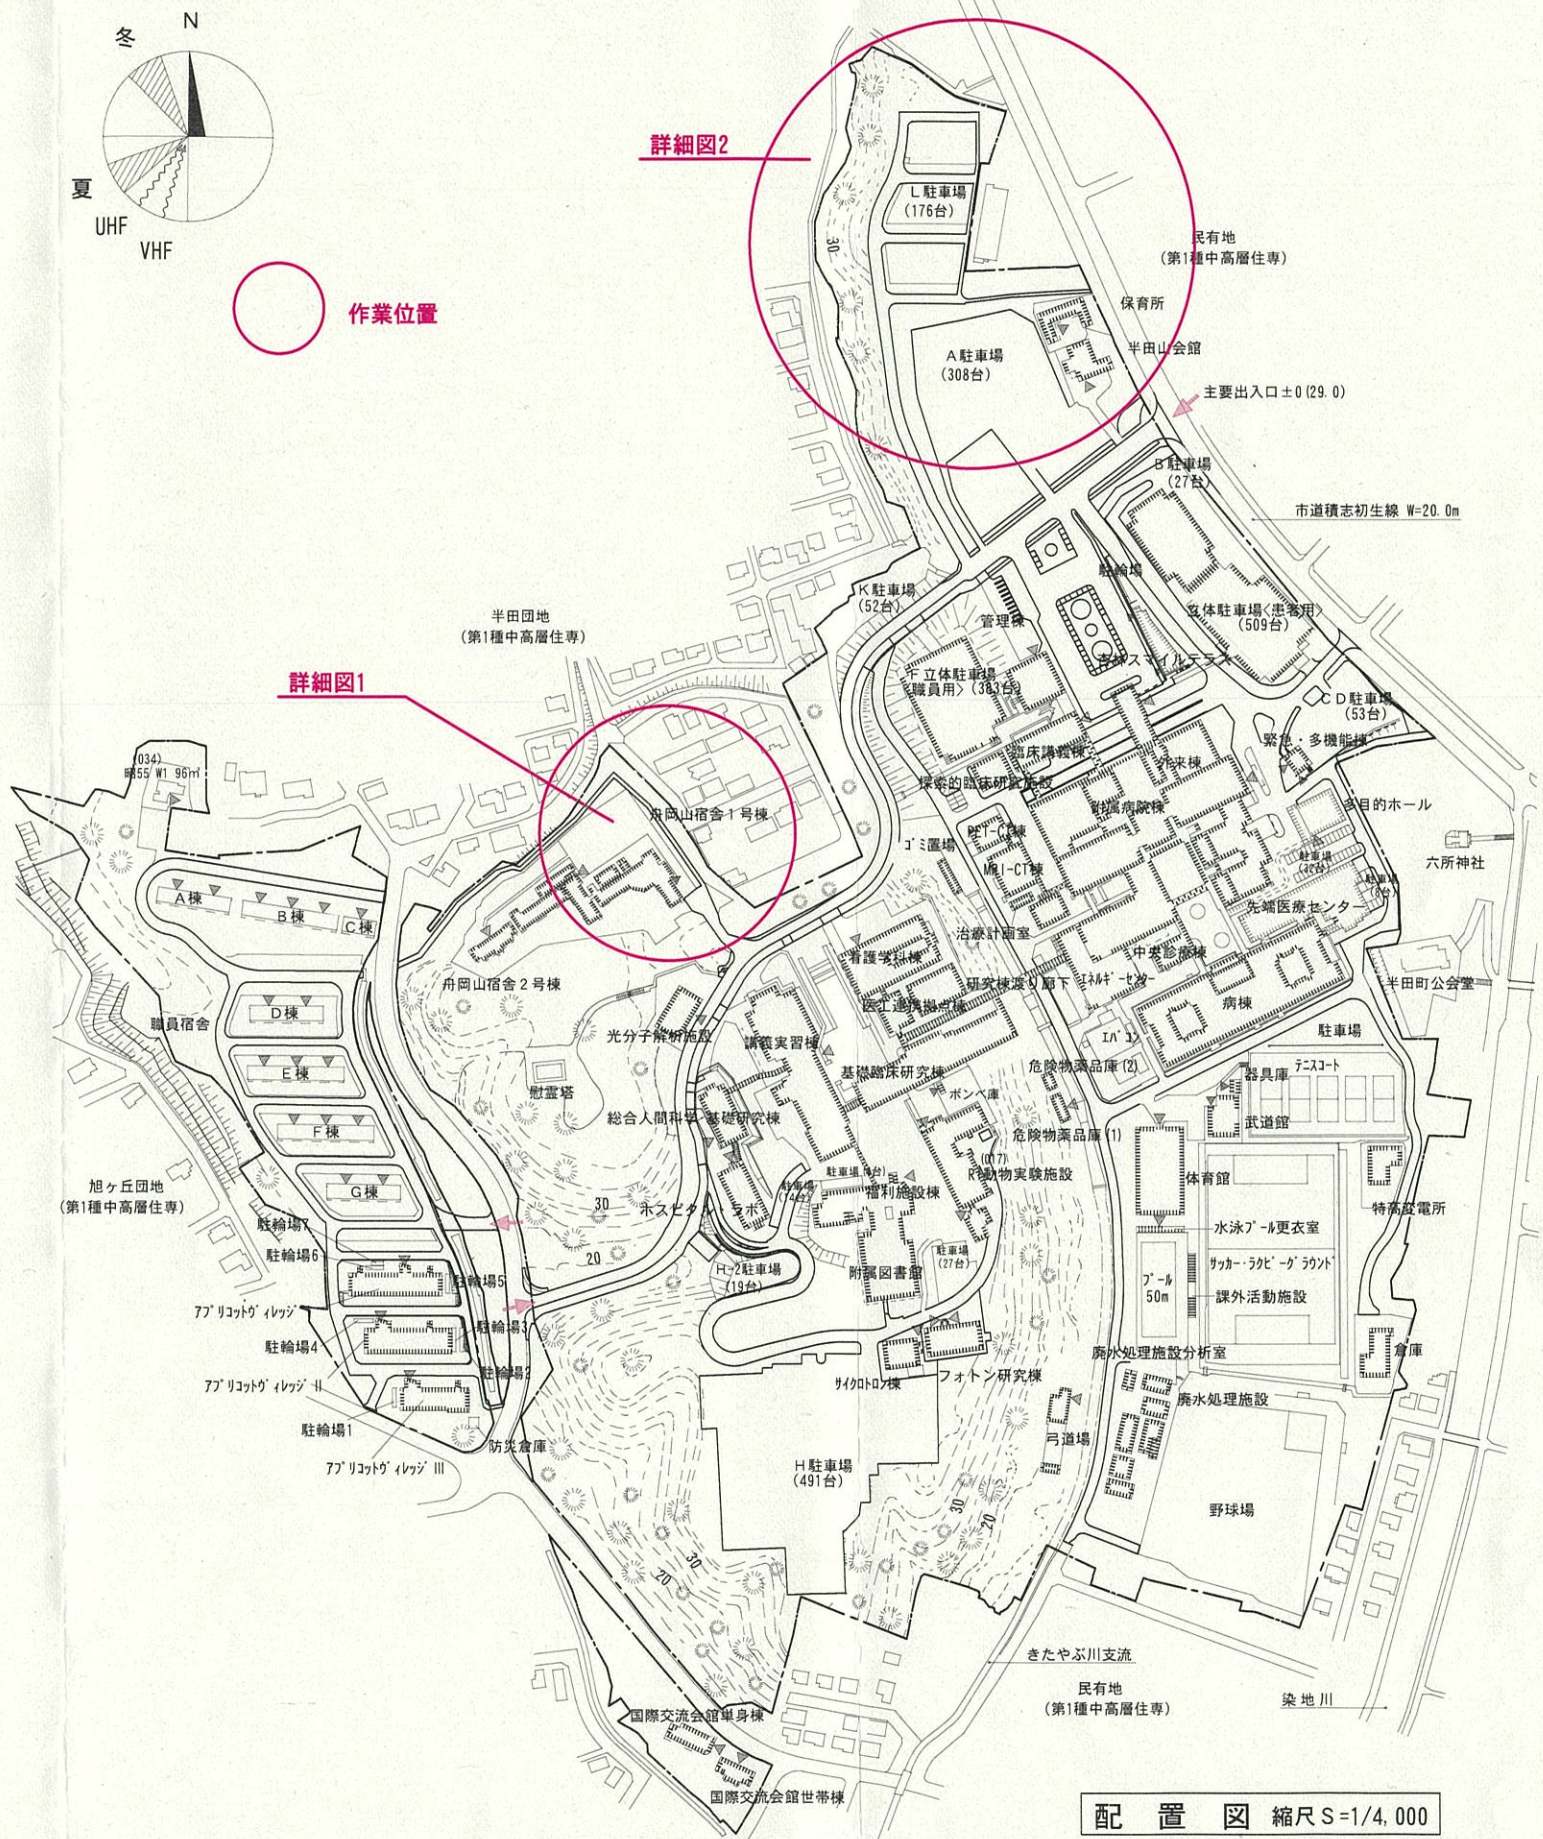

配置図 縮尺S=1/4,000

業務名	浜松医科大学舟岡山宿舍東側等敷地境界周辺支障木剪定他業務	図面番号	2-1
図面名称	特記仕様書 配置図 詳細図1	縮尺	1/4,000 1/1,000
浜松医科大学施設課		図面作成	令和7年8月
課長	課長補佐	係長	担当

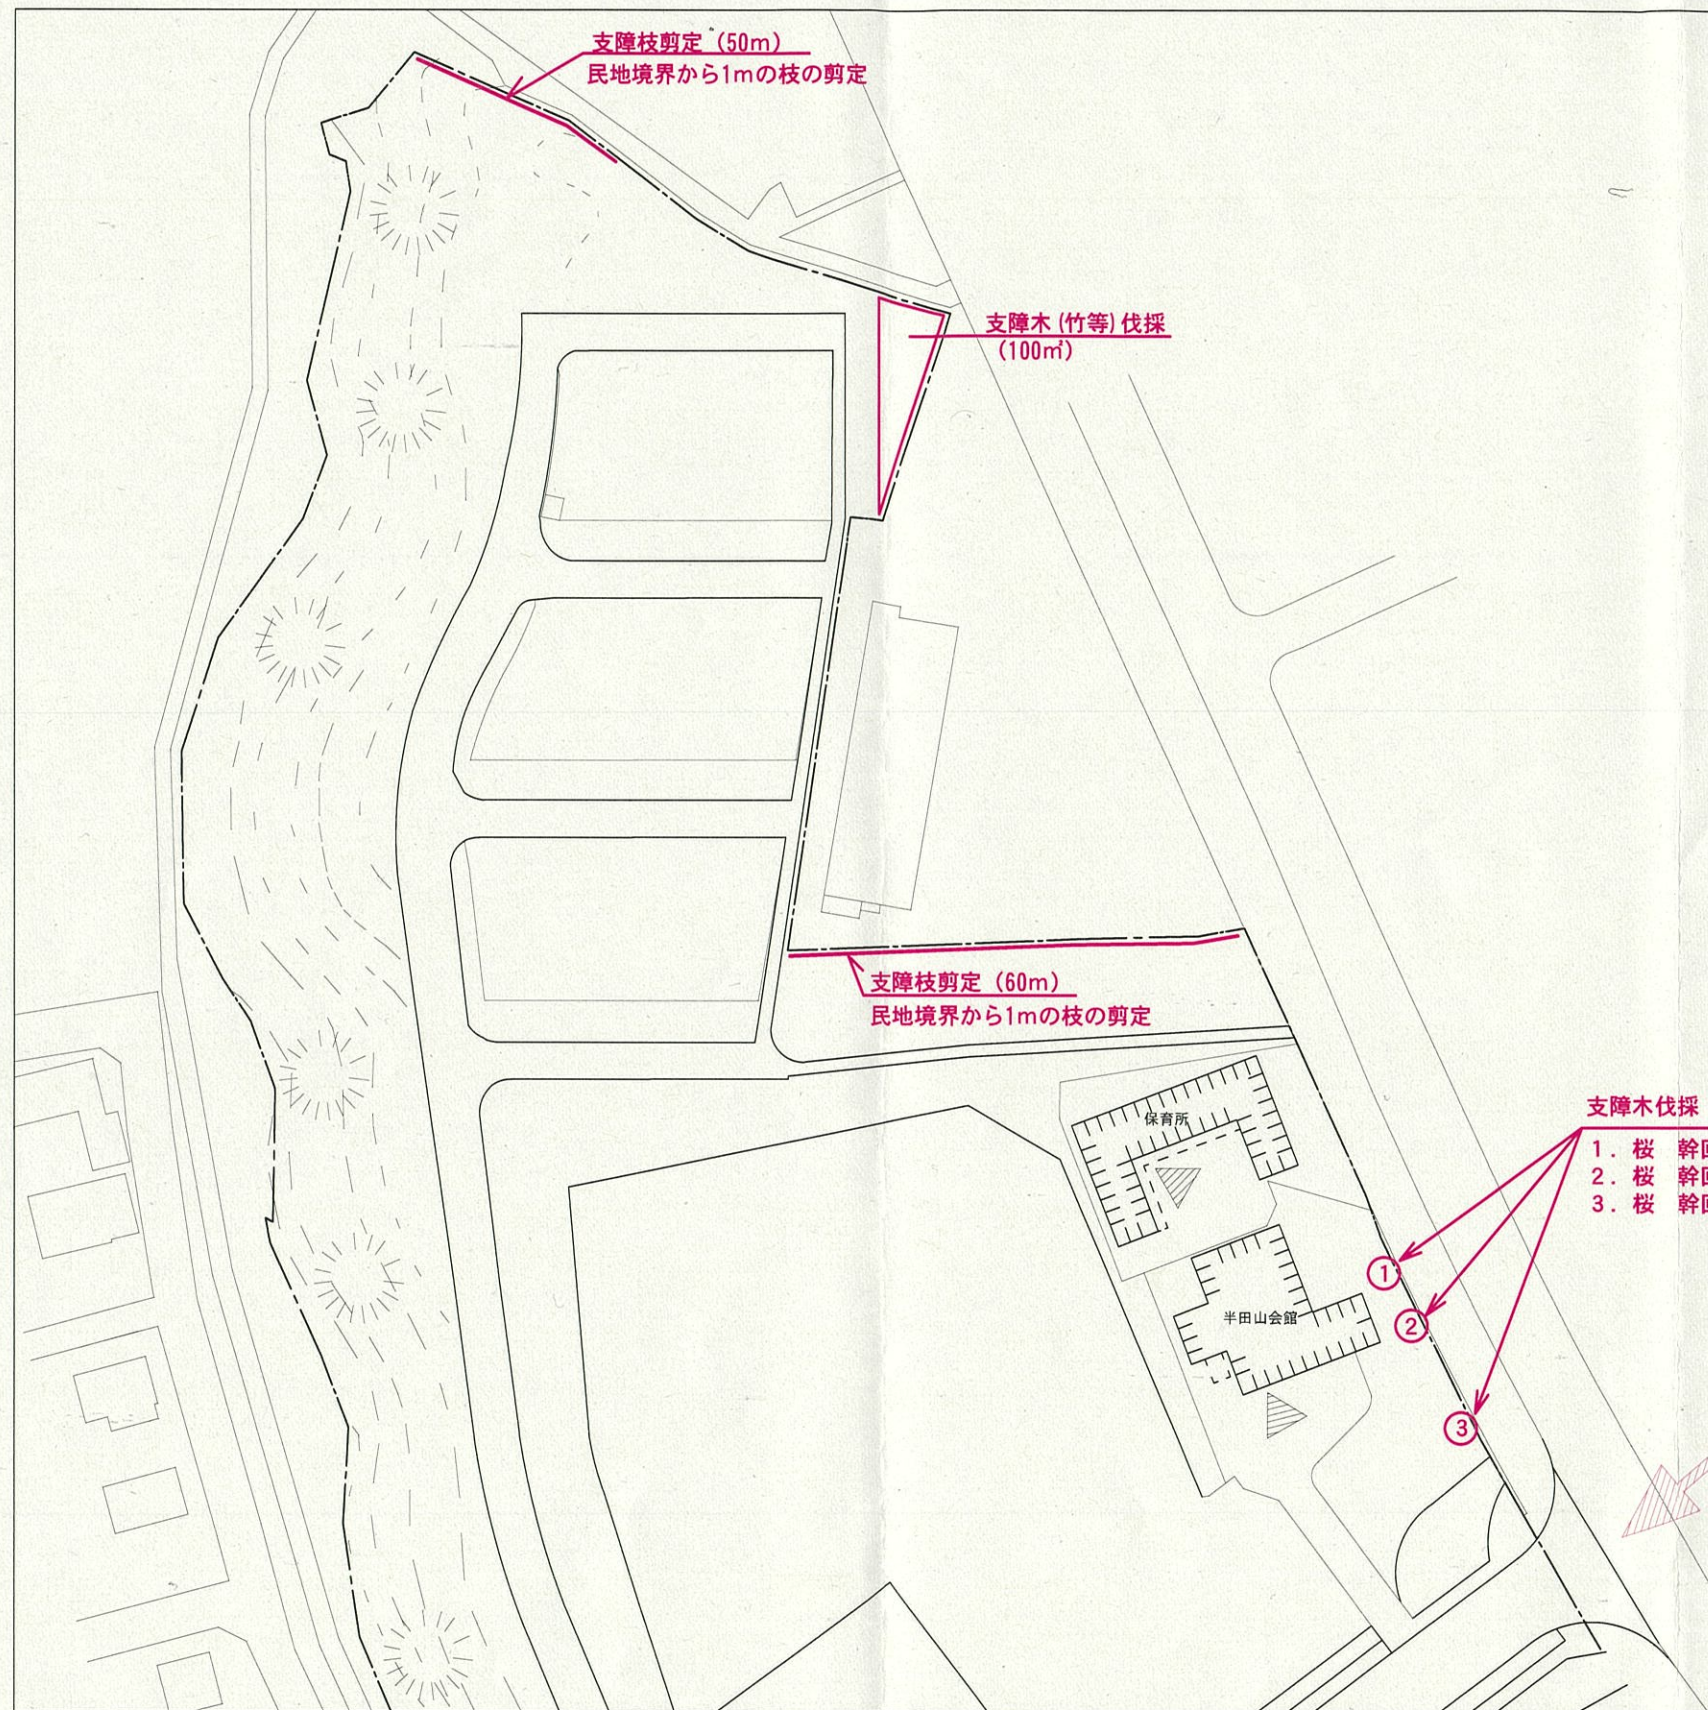

詳細図2 縮尺S=1/1,000

業 務 名	浜松医科大学舟岡山宿舎東側等敷地境界周辺支障木剪定他業務				図面番号	2-2	
図面名称	詳細図2	縮 尺	1/1,000		図面作成	令和 7年 8月	
浜松医科大学施設課		課 長		課長補佐		係 長	担 当