



建 築 工 事 發 注 概 要 書

[illegible]

案内図

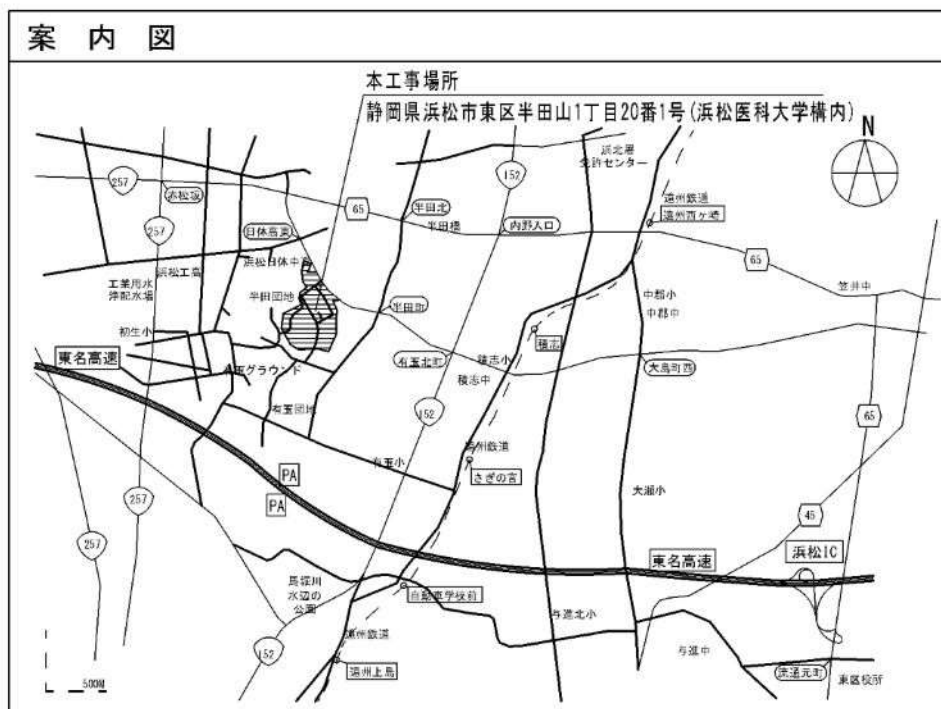

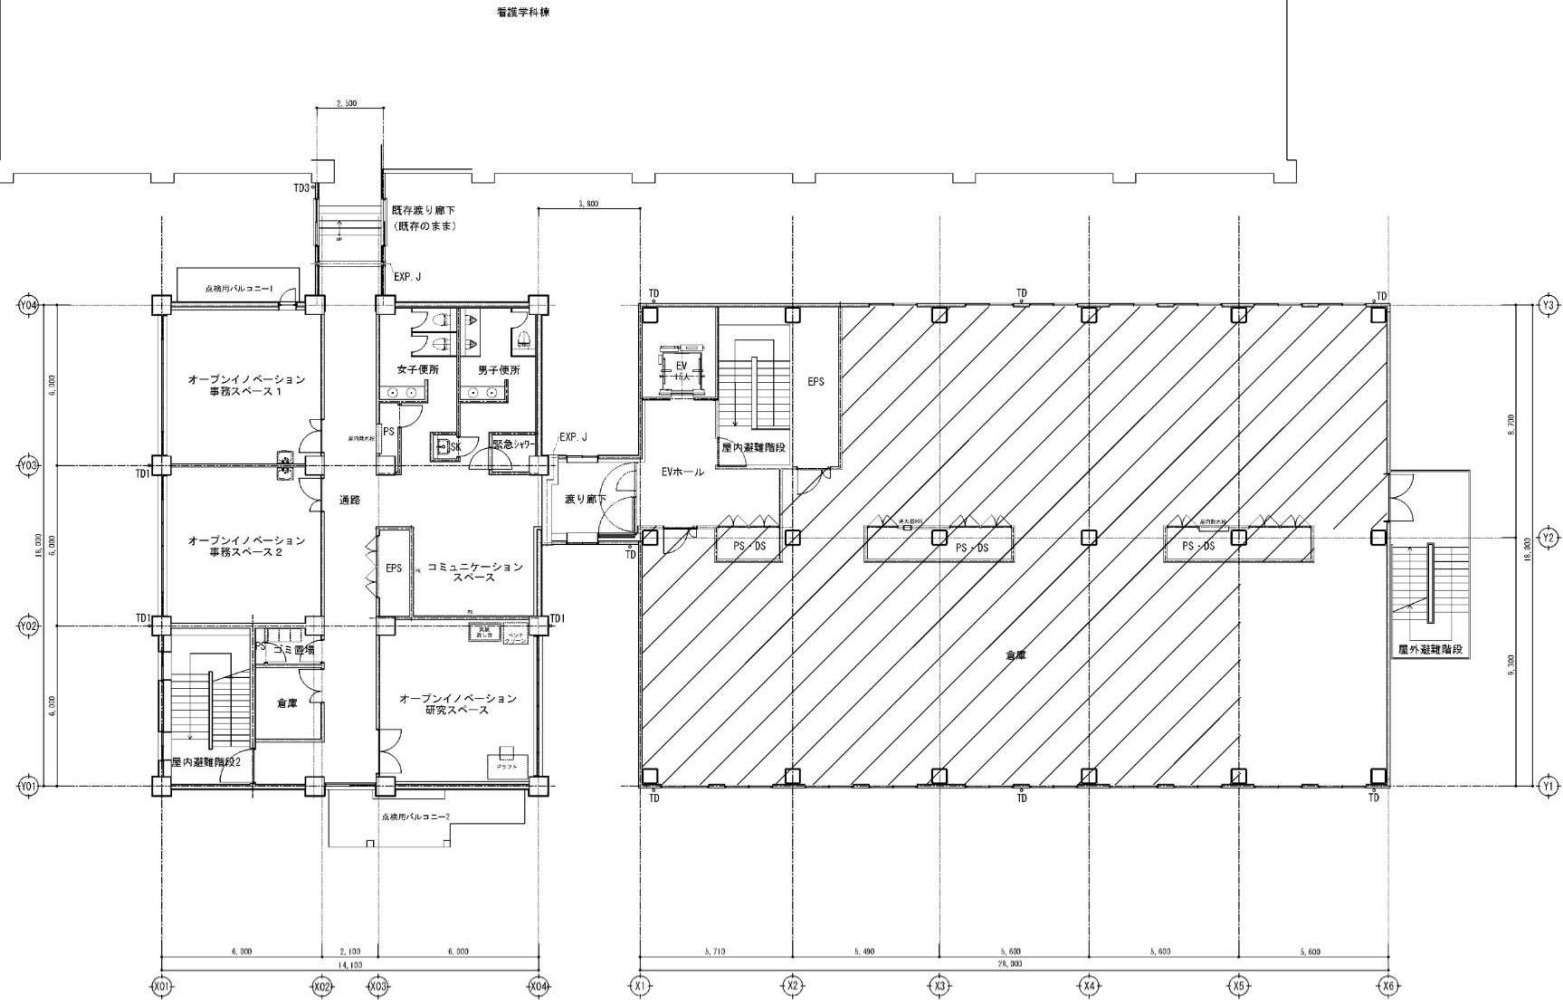

5 階平面図 (改修前)

 本工事範囲を示す

基礎臨床研究棟

浜松医科大学施設課						
工事名 浜松医科大学医工連携拠点棟 5 階改修工事						
図 名 5 階平面図 (改修前)						
平成 31 年 1 月		図面番号	A-	縮 尺	A1 : 1/100 (A3 : 1/200)	
課 長	課 長	課 長	課 長	課 長	課 長	課 長



 本工事範囲を示す

基礎臨床研究棟

浜松医科大学施設課									
工事名		浜松医科大学医工連携拠点棟5階改修工事							
図面名称		5階平面図（改修後）							
平成31年1月		図面番号		A-	縮尺		A1:1/20 A3:1/25		
図名	図号	図種	図尺	図種	図尺	図種	図尺	図種	図尺