


電気設備工事特記仕様書	
工事名称	浜松医科大学G棟跡地駐車場防犯灯設置工事
工事位置	浜松市中央区半田山一丁目20番1号 浜松医科大学構内
完成期限	令和8年11月30日(月曜日)
共通事項	本工事は、国立大学法人浜松医科大学工事請負契約等細則 別記第1号の国立大学法人浜松医科大学工事請負契約基準、特記仕様書、公共建築工事標準仕様書(電気設備工事編)(令和7年版)に基づき施工する。
請負代金の支払い	請負代金は、浜松医科大学会計課より工事完成後に1回で支払う。
発生材の処理	発生材は、関係法令に従い適切処分とする。
工事内容	1. 旧医大宿舎G棟取り壊し後整備した駐車場に防犯灯2基を設置する。 2. 電源は最寄りの電力会社の電柱から供給する。 3. 上記に伴う電力会社への手続きを行う。 4. 作業において必要であれば、道路使用許可の手続きを行う。

凡 例		
記 号	名 称	適 用
----	架 空 線	DV-2F 2.6
◐	防 犯 灯	LED器具 (FHP32形相当) 明るさセンサー付
○	電 柱	鋼管柱 溶融亜鉛めっき仕上 114φ 7m 基礎共
○	電 柱	既設

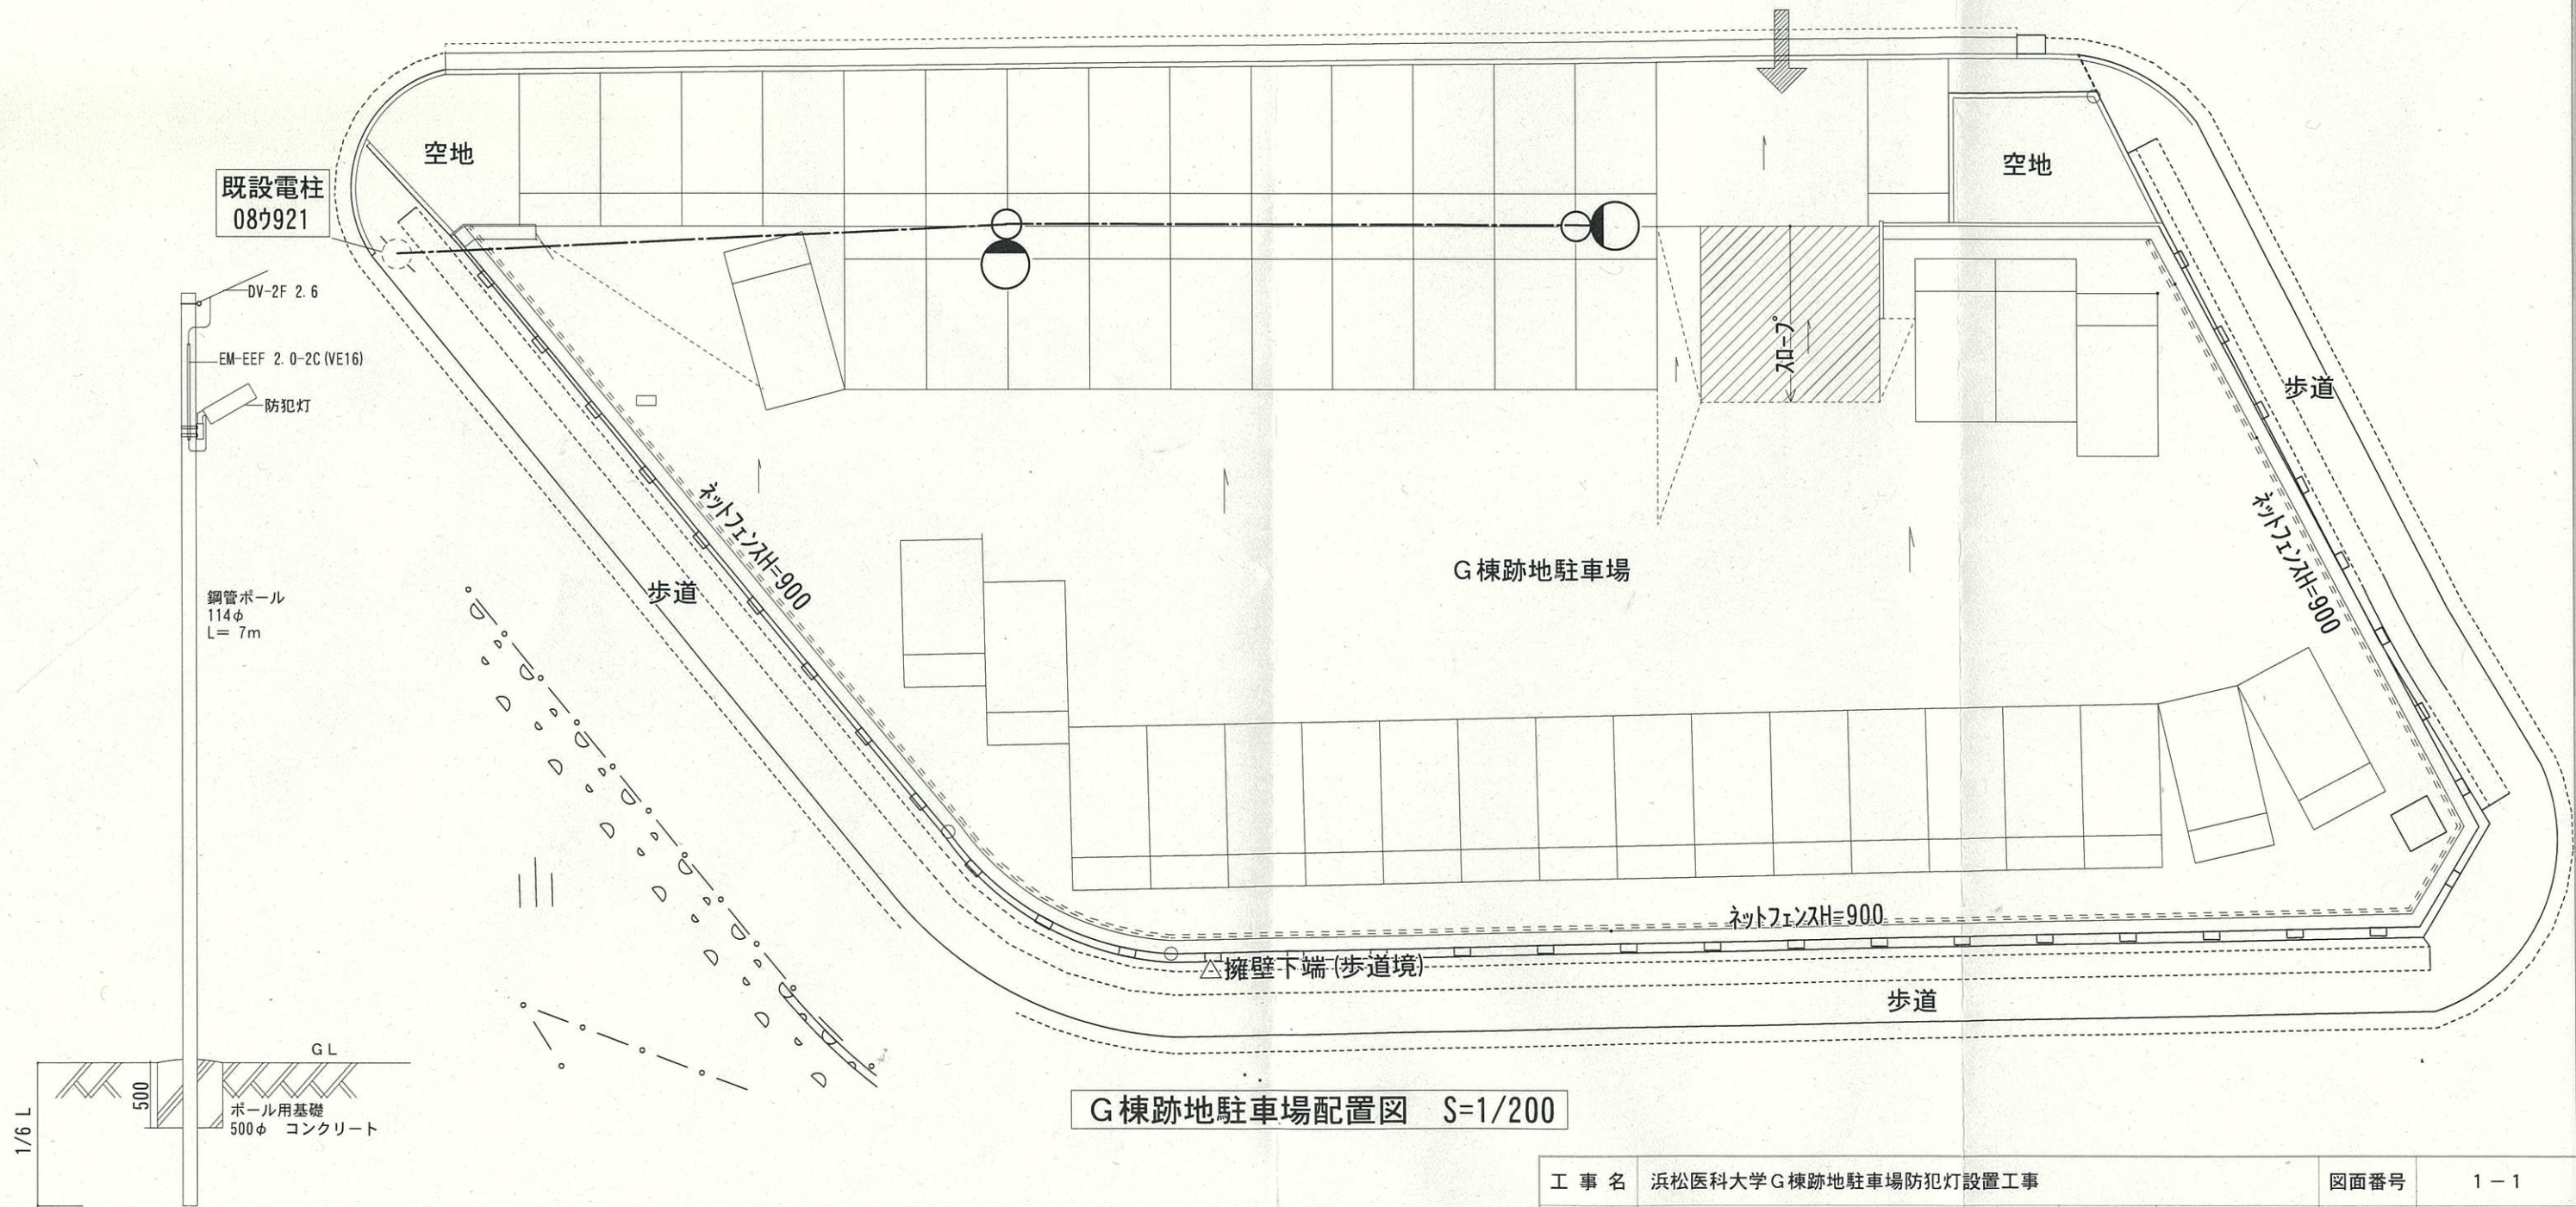

G棟跡地駐車場配置図 S=1/200

新設ポール参考姿図 S=1/50

工 事 名	浜松医科大学G棟跡地駐車場防犯灯設置工事			図面番号	1-1
図面名称	特記仕様書・G棟跡地駐車場配置図	縮 尺	1/200 1/50	図面作成	令和8年9月
浜松医科大学施設課		課 長	課長補佐	係 長	担 当