

浜松医科大学医学部附属病院

■ワックスフリー床材使用範囲図


ワックスフリー床材使用範囲図（外来棟1階）

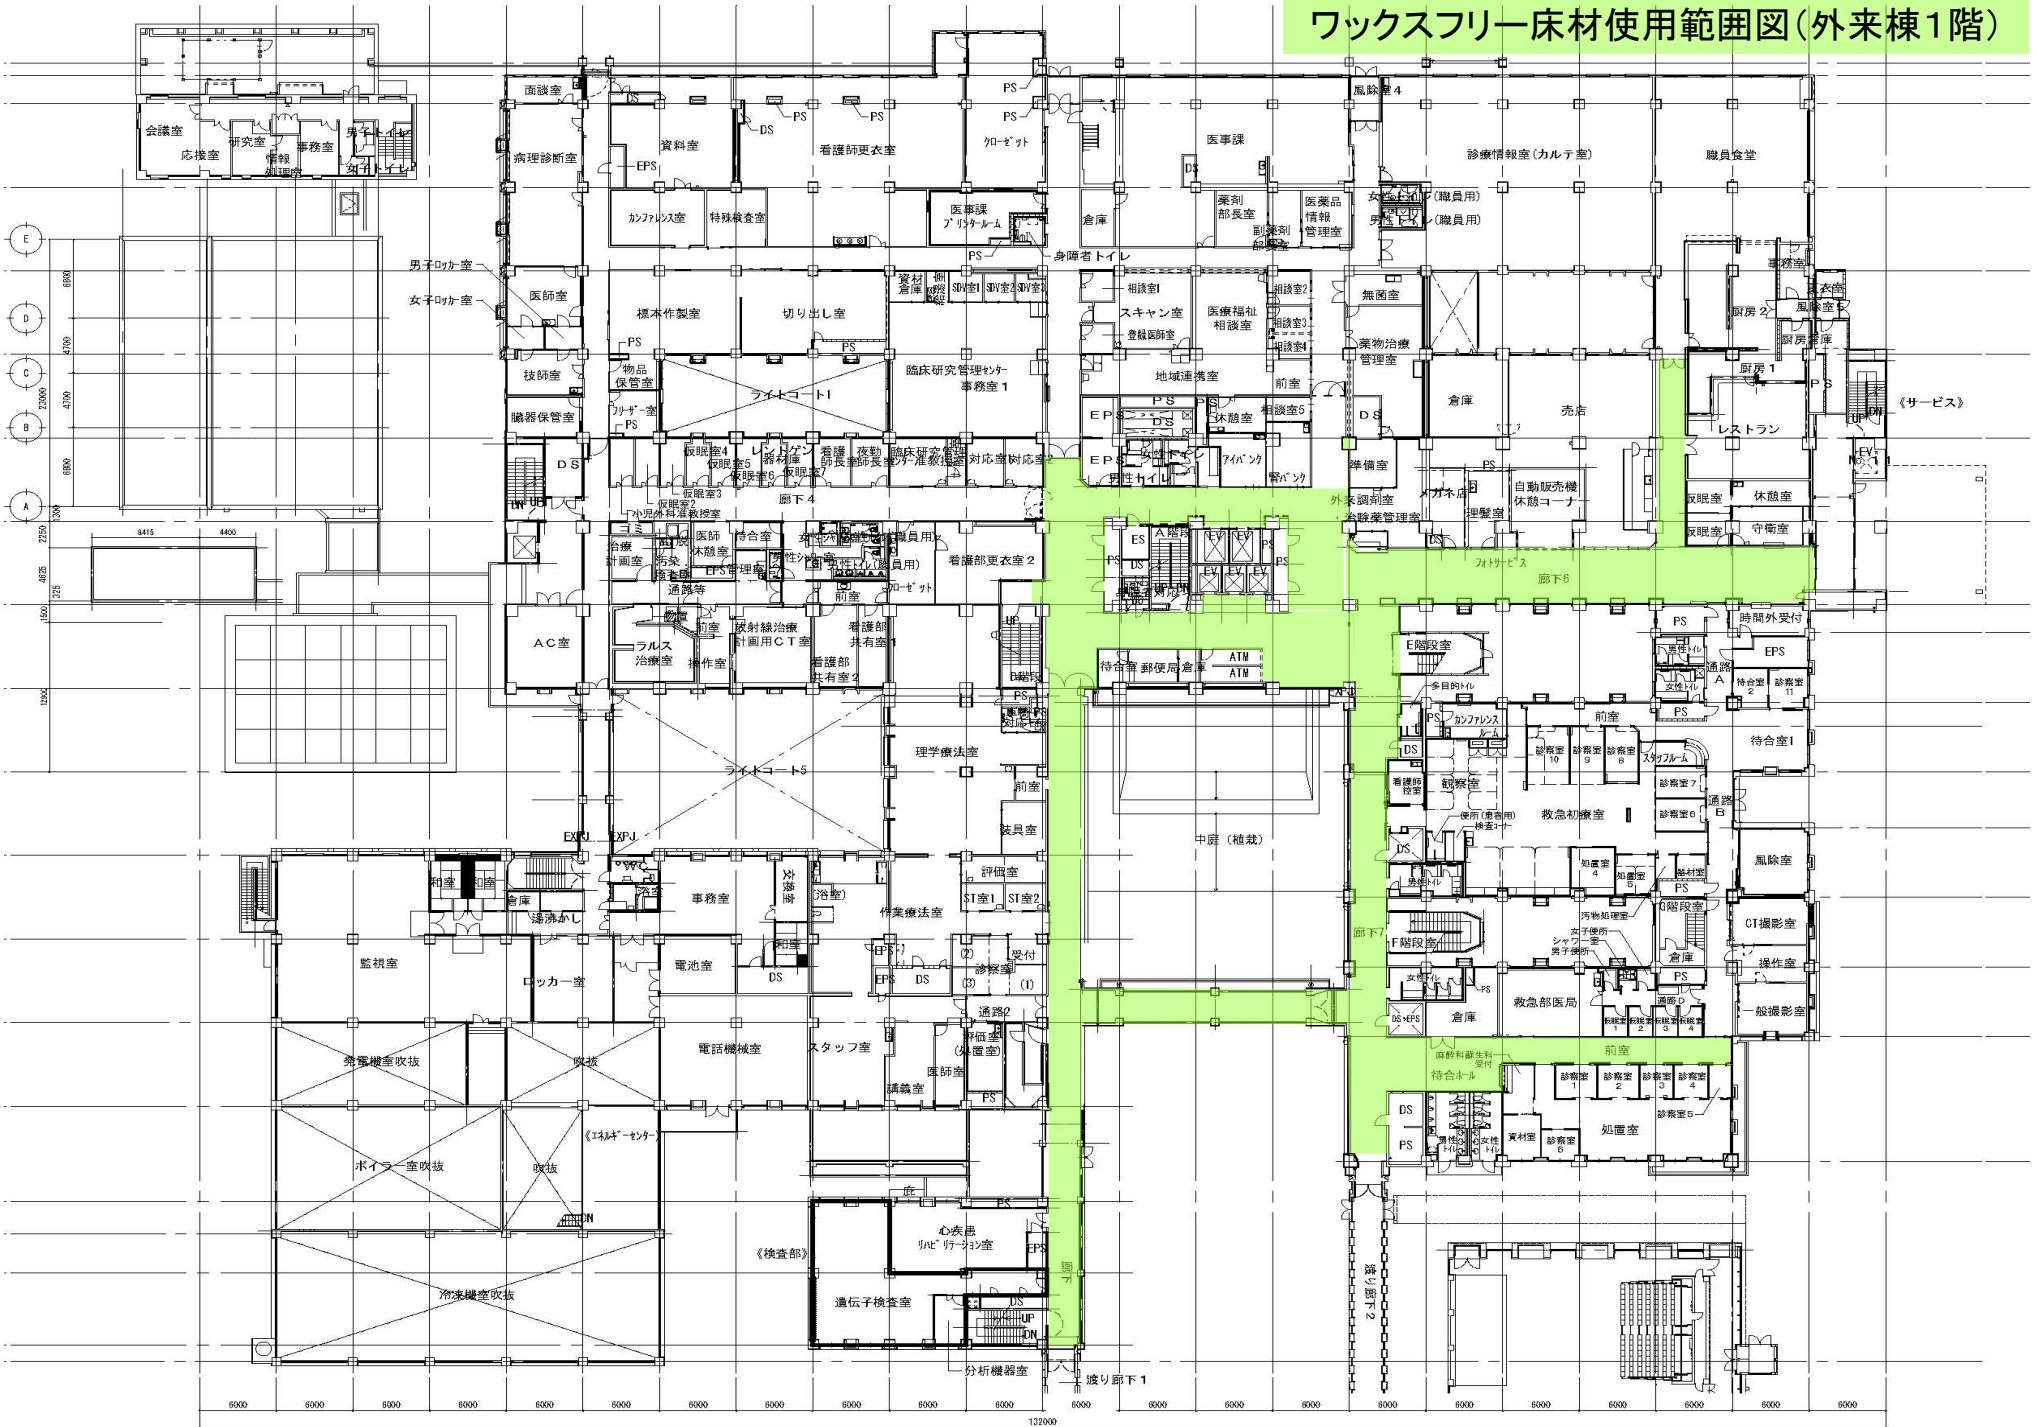


ワックスフリー床材使用範囲図（外来棟2階）

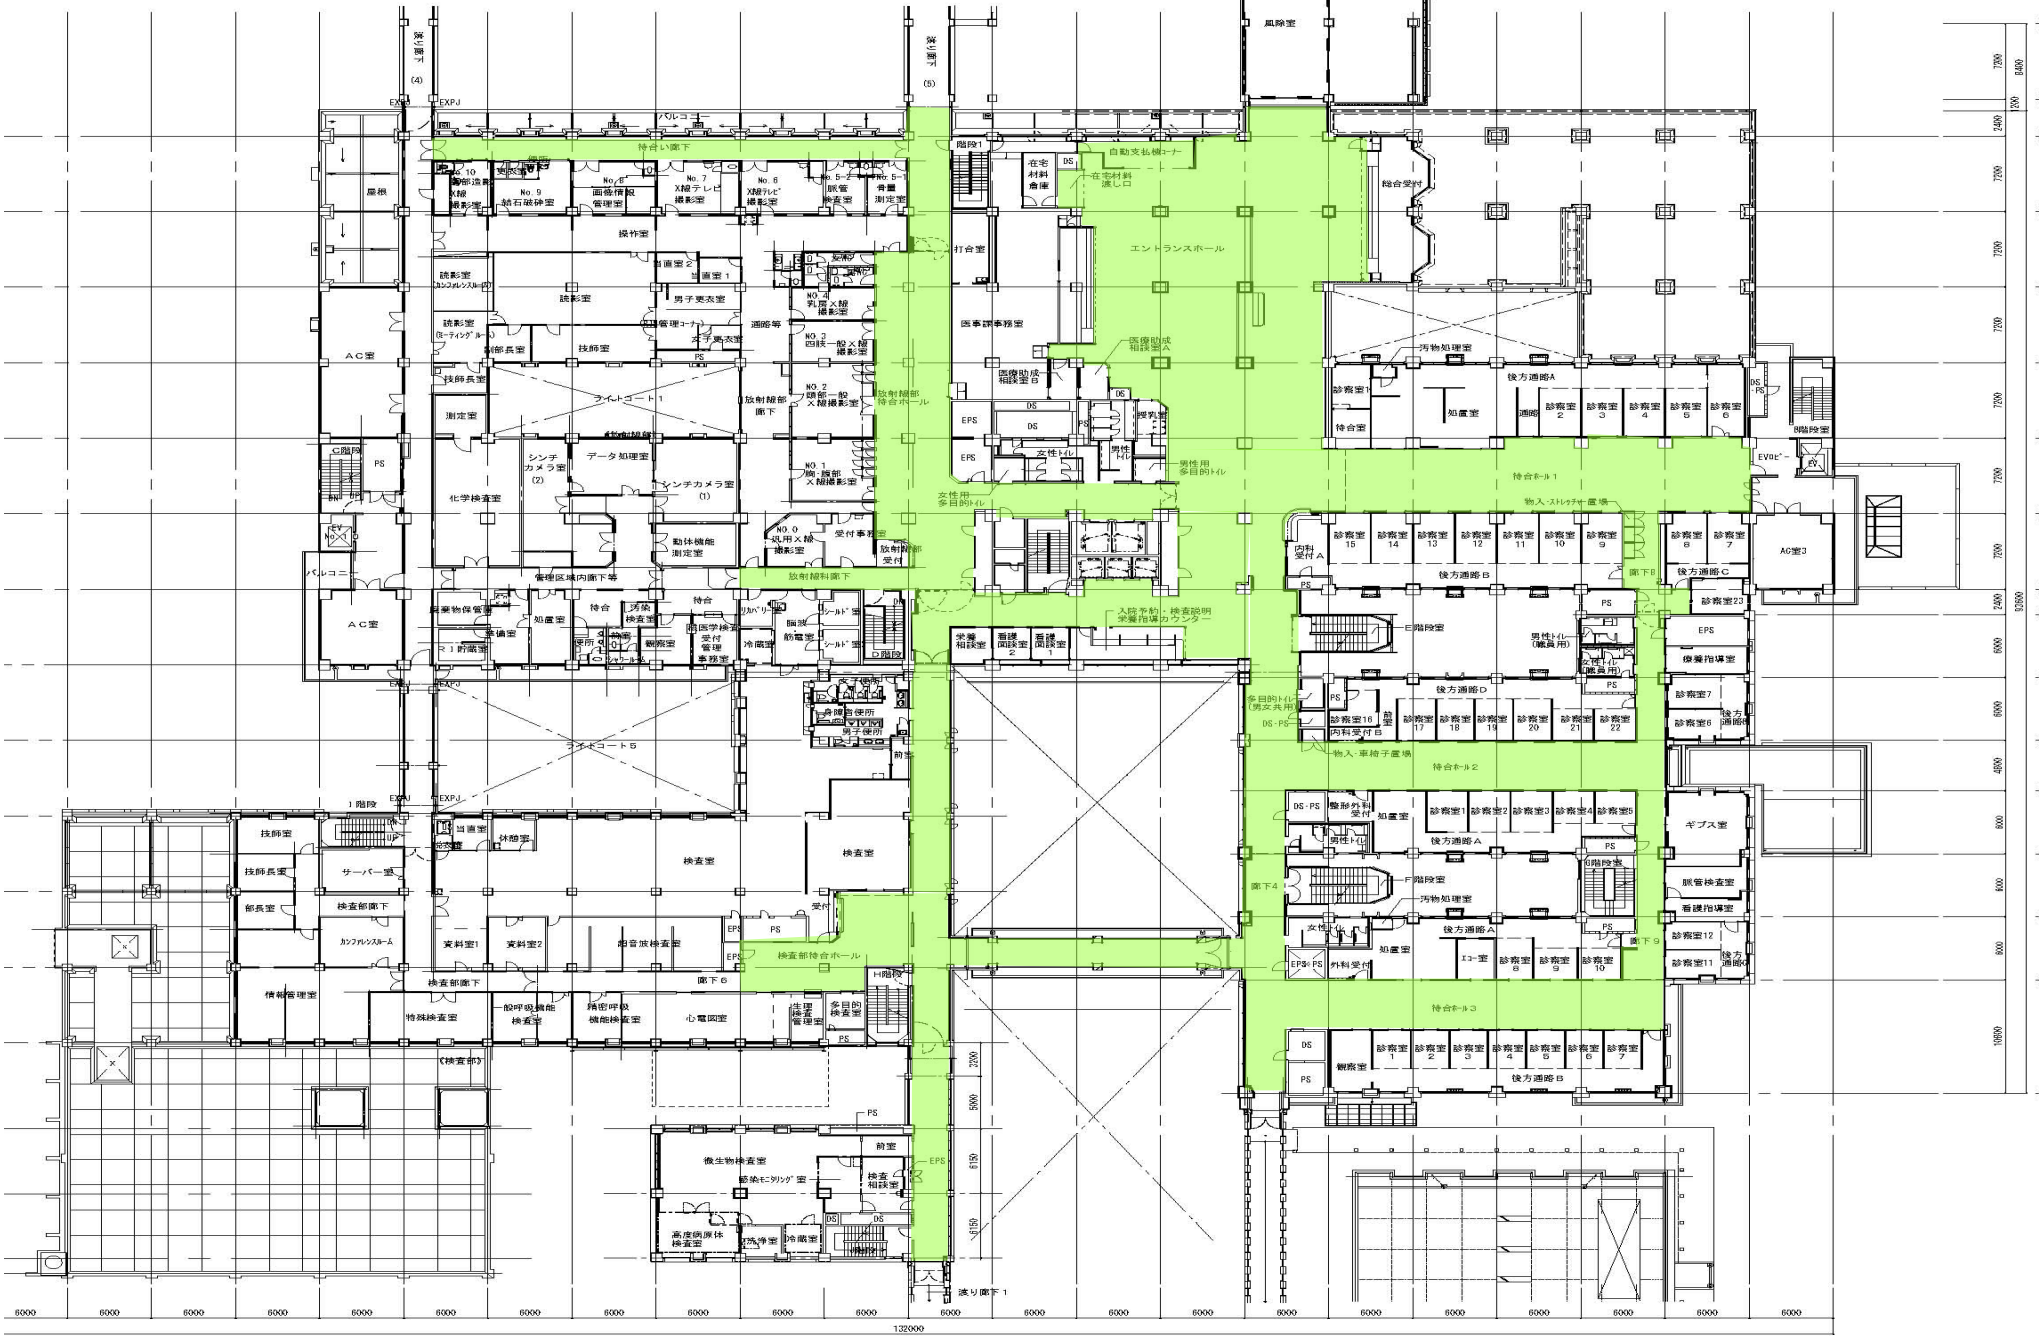


ワックスフリー床材使用範囲図（外来棟3階）

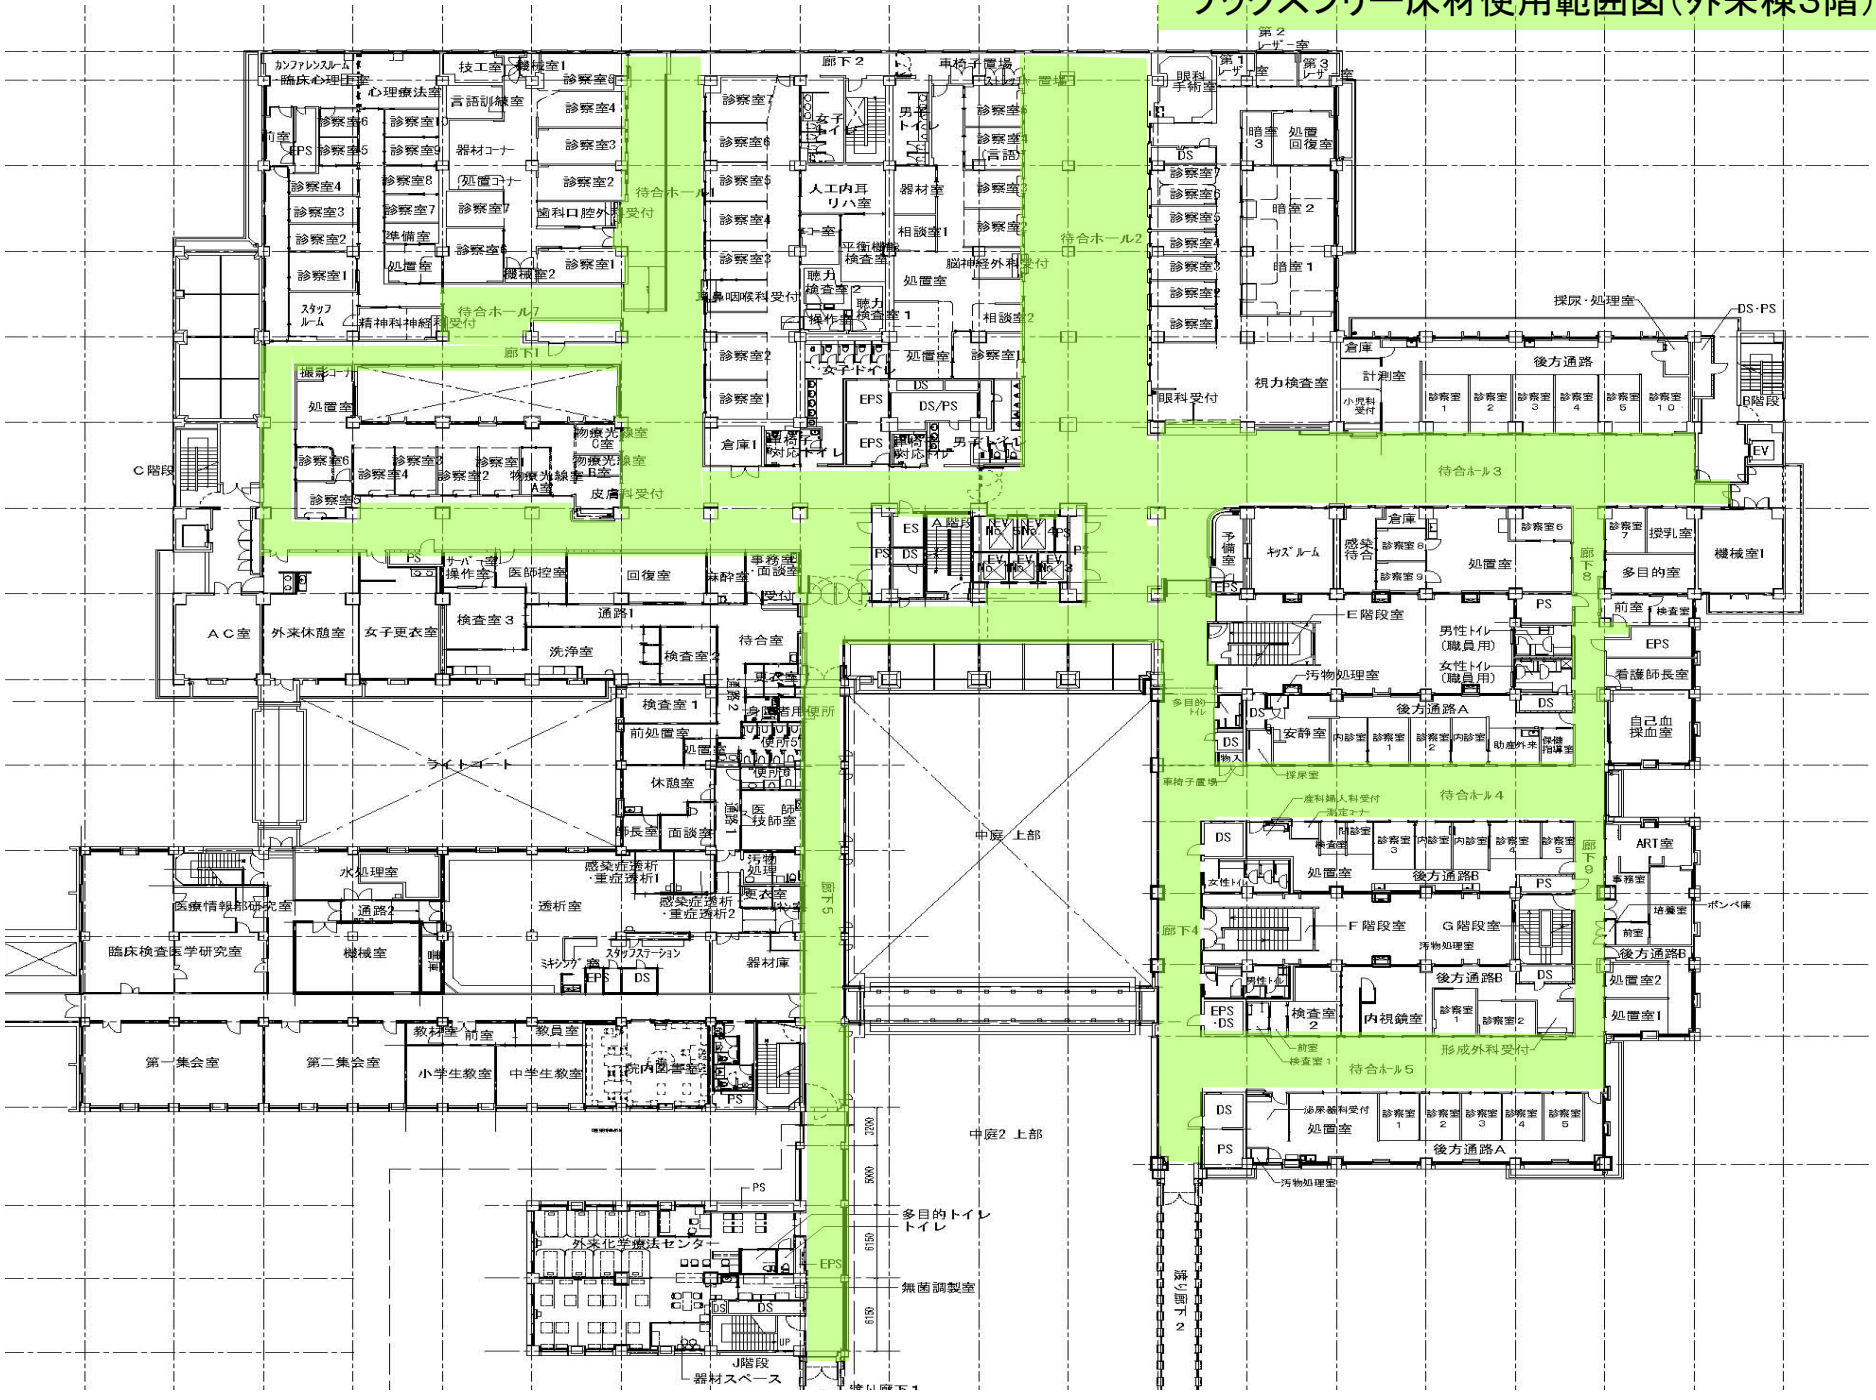

ワックスフリー床材使用範囲図（先端医療センターB1階）

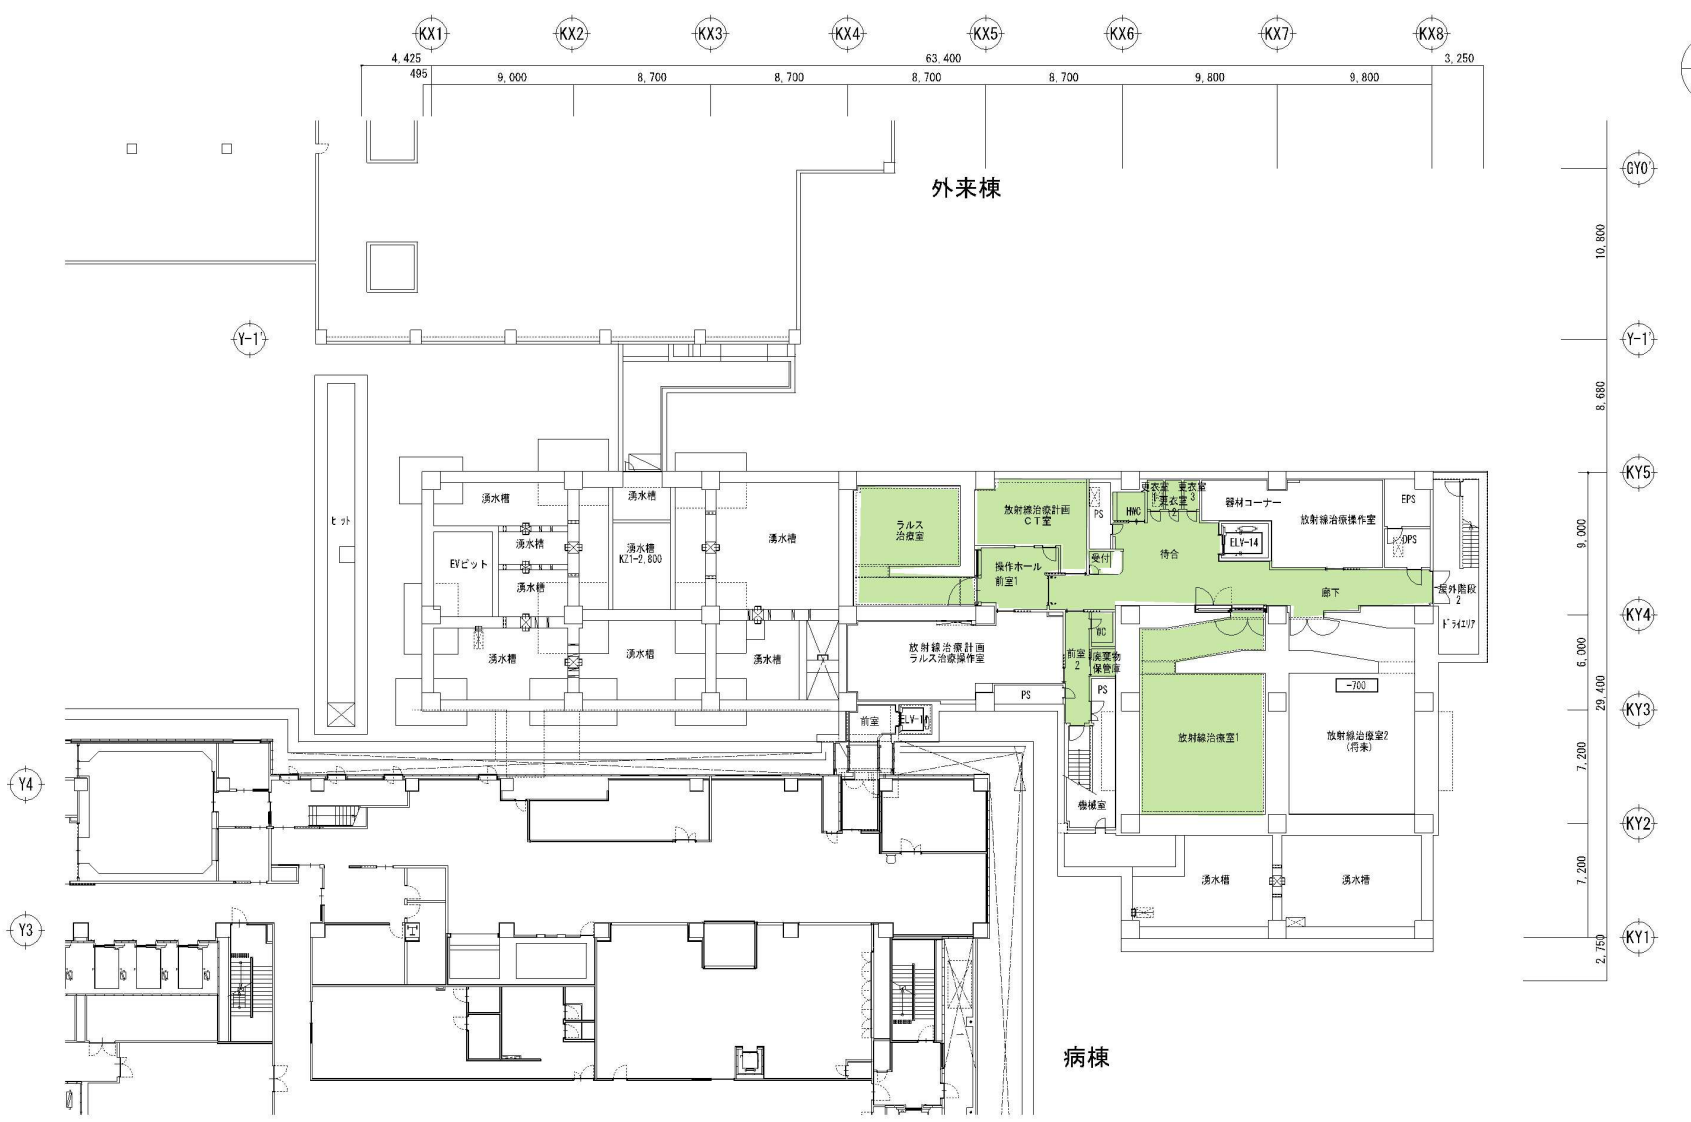
N
KX1
KX2
KX3
KX4
KX5
KX6
KX7
KX8
4,425
495
9,000
8,700
8,700
8,700
8,700
9,800
9,800
3,250
63,400
外来棟
GY0
Y-1
KY5
KY4
KY3
KY2
KY1
Y4
Y3
10,800
8,680
9,000
6,000
29,400
7,200
7,200
2,750
湧水槽
湧水槽
湧水槽


ワックスフリー床材使用範囲図（先端医療センター1階）

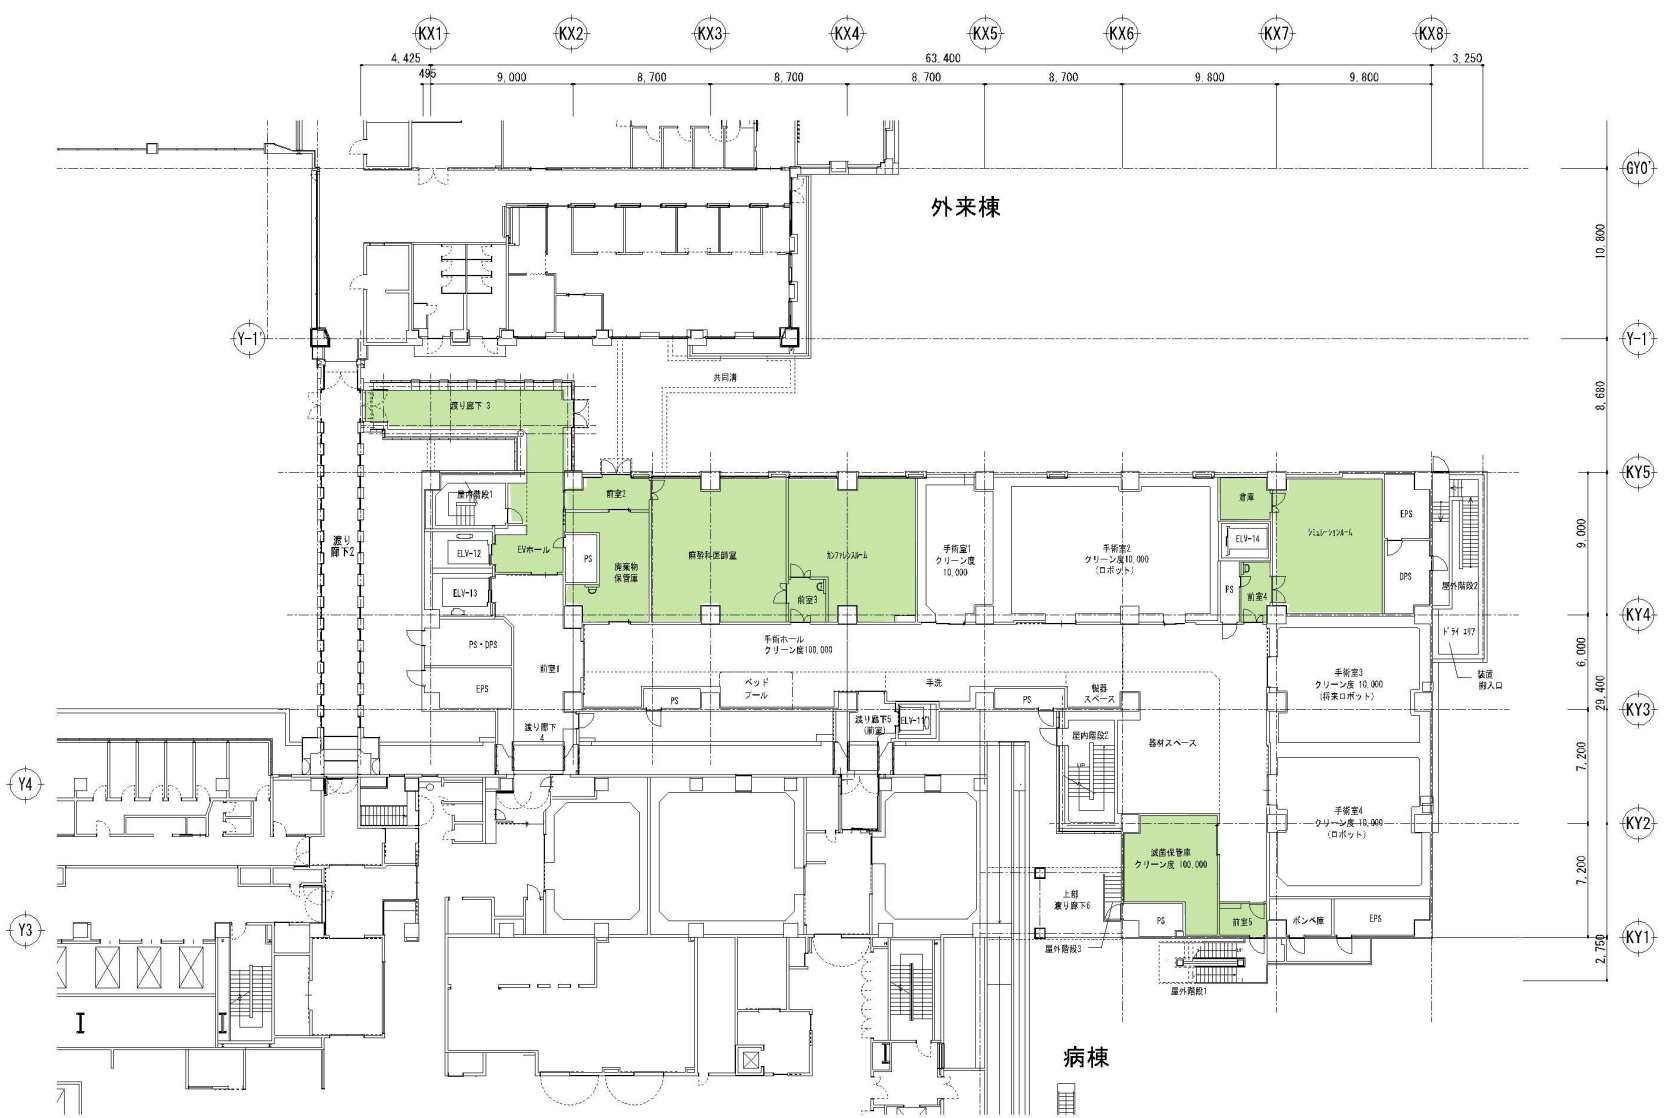

医療機能強化棟　1階　平面図　S=1/300

棟番号
004
R3.10作成

ワックスフリー床材使用範囲図（先端医療センター2階）

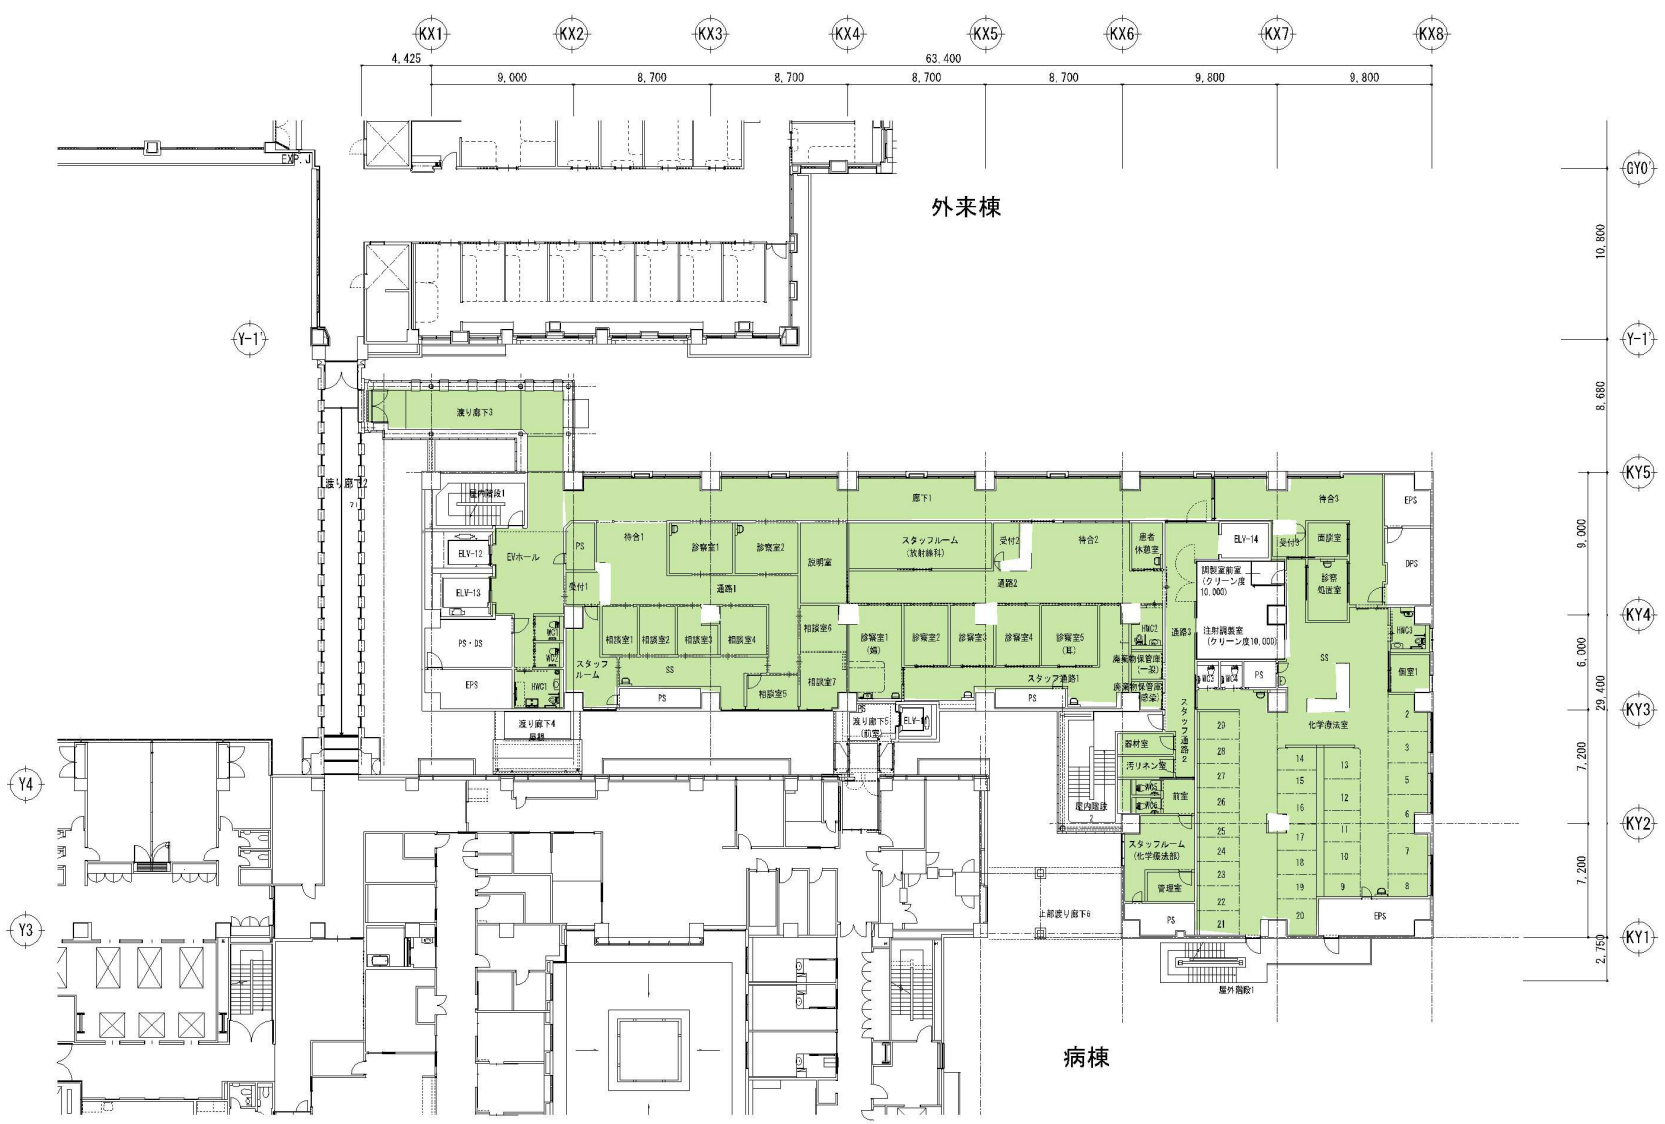

医療機能強化棟　2階　平面図　S=1/300

棟番号
004
R3.7作成

ワックスフリー床材使用範囲図（先端医療センター3階）



医療機能強化棟　3階　平面図　S=1/300

棟番号
004

R3.7作成

ワックスフリー床材使用範囲図（先端医療センター4階）



医療機能強化棟　4階　平面図　S=1/300

棟番号
004
R3.7作成