


別添資料 2 宿舎施設設計画地現況図

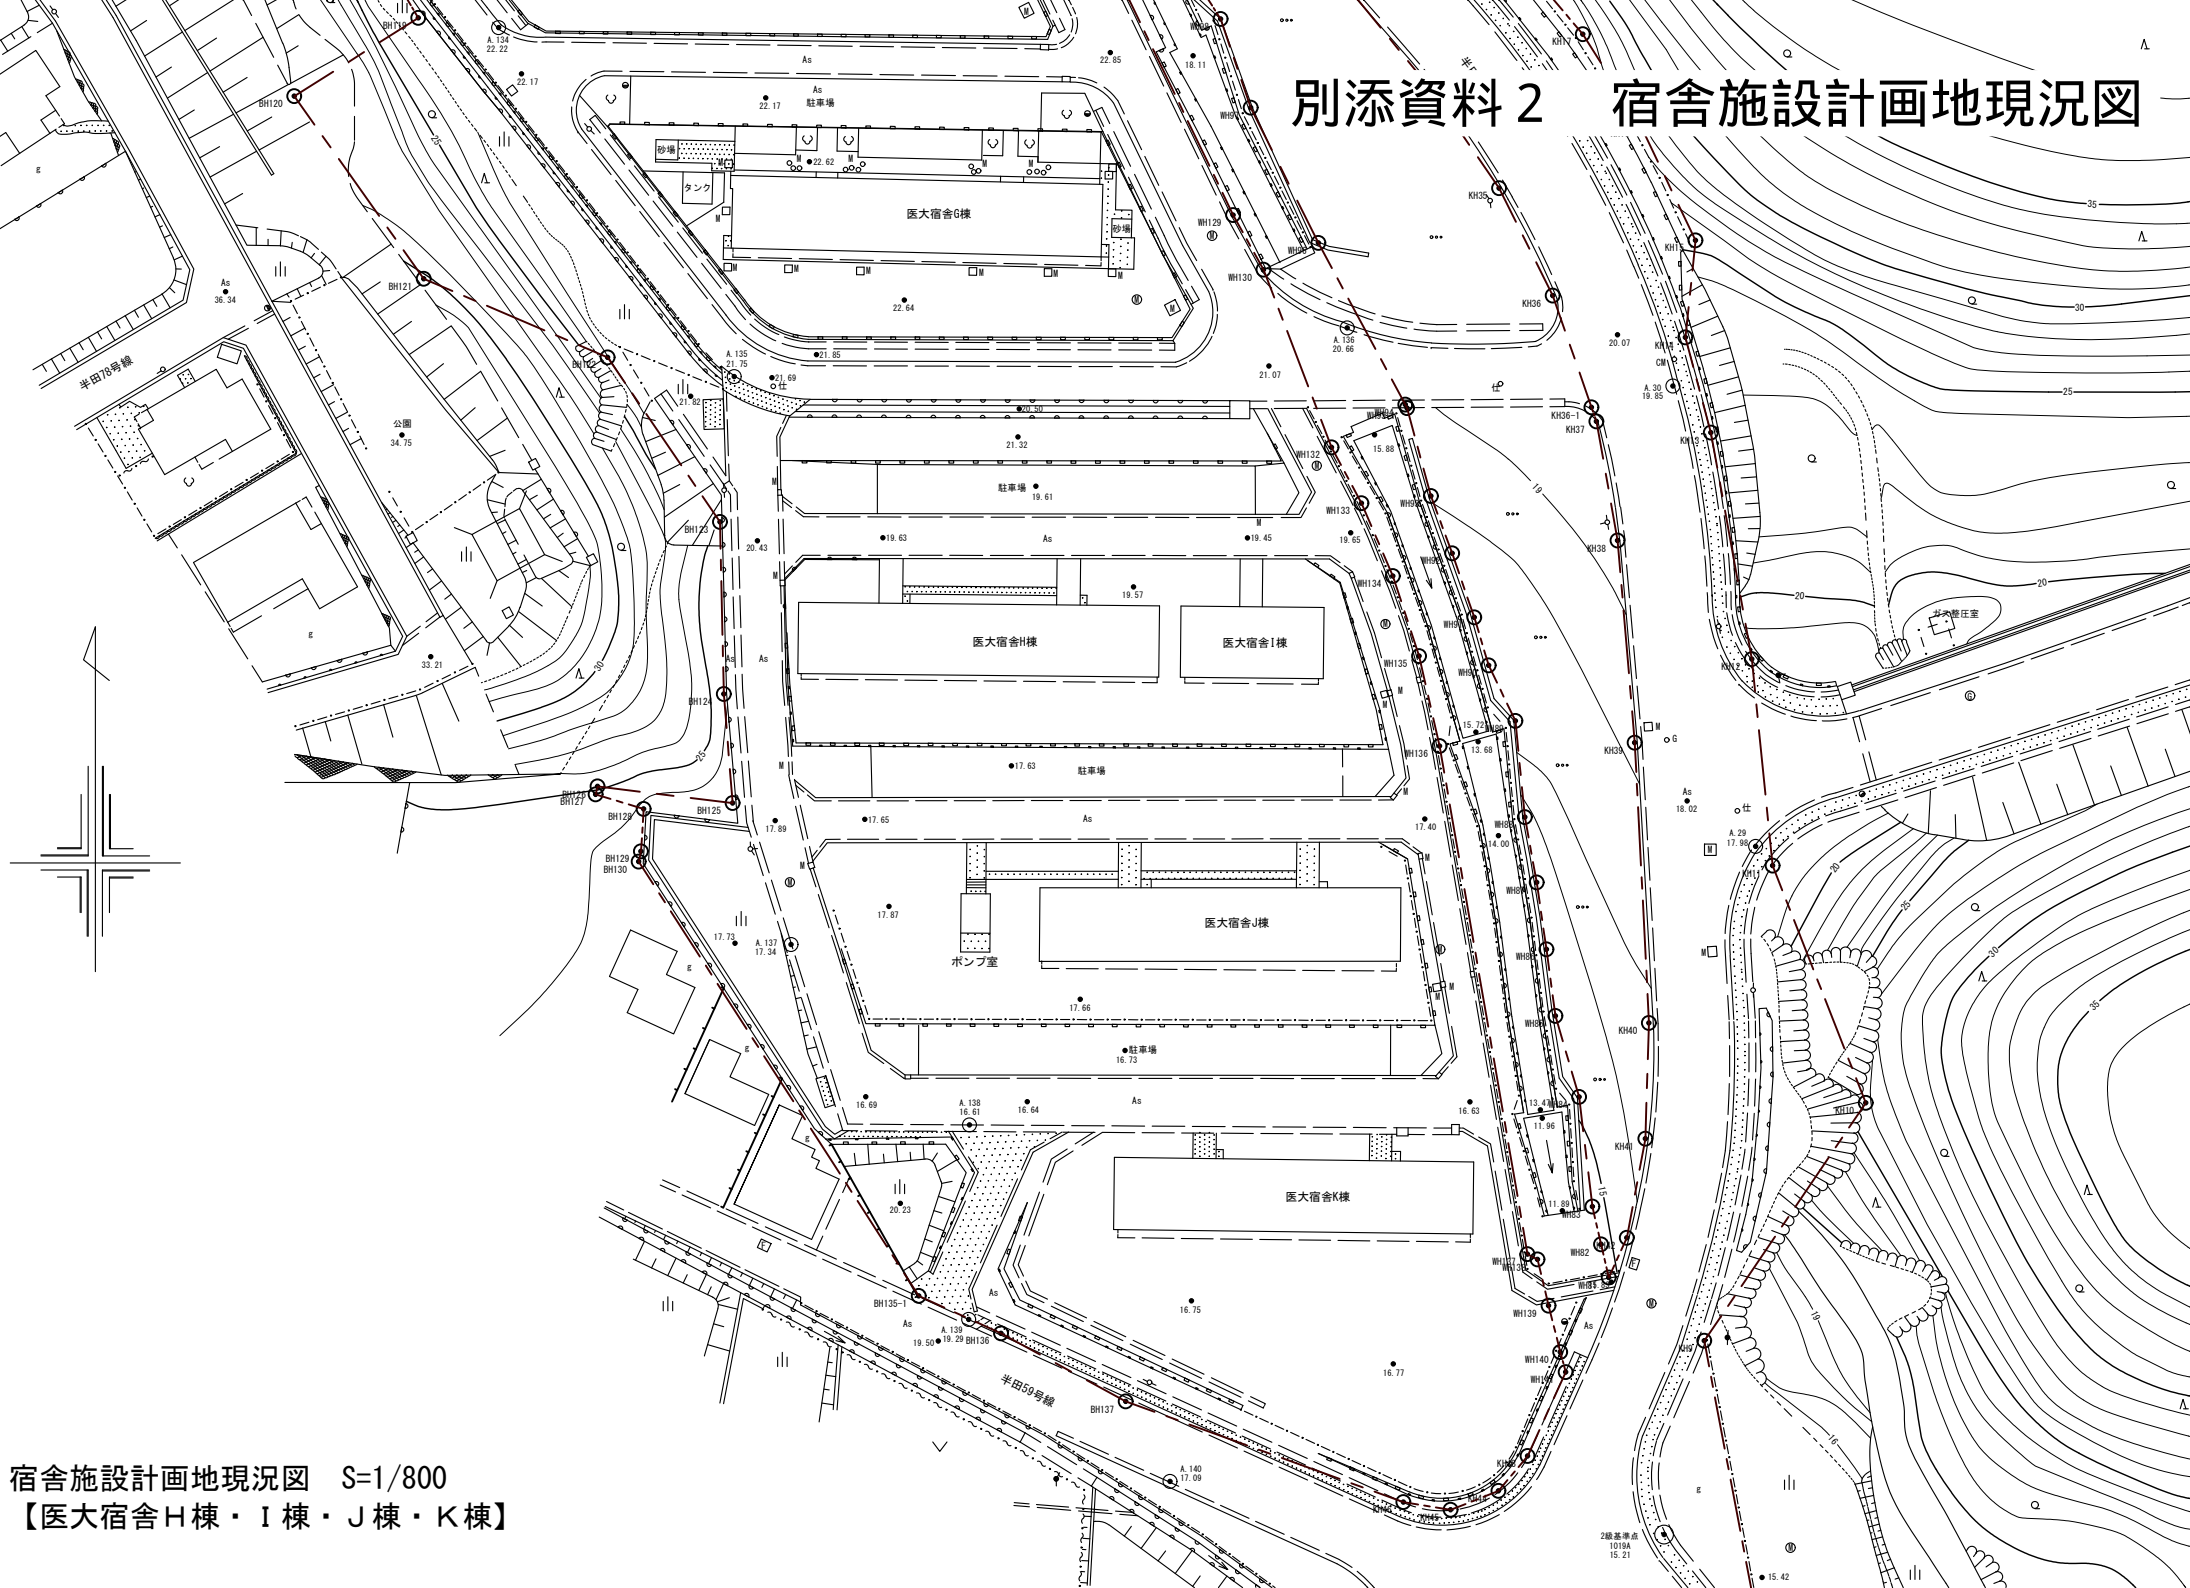

宿舎施設設計画地現況図 S=1/800
【医大宿舎H棟・I棟・J棟・K棟】

2級基準点
1019A
15.21