

浜松医科大学舟岡山宿舍1号棟等非常照明取替工事

I 工 事 概 要

1. 工事場所

静岡県浜松市中央区半田山一丁目20番1号

2. 完成期限

令和8年 3月27日 (金曜日)

II 条 件

施工条件

(1) 工事に際して、工事範囲を明確に区分し、患者、医療スタッフ等の第三者の安全を確保する。

(2) 騒音・振動・粉塵・臭気等に配慮すること。

(3) 工事エリア以外は立入禁止とする。

III 工 事 仕 様

1. 共通仕様

(1) 国立大学法人浜松医科大学工事請負契約基準、現場説明書、図面7枚及び本特記仕様書1枚によるほか、●印の付いたものを適用する。

●公共建築工事標準仕様書(電気設備工事編)(令和7年版)(以下「標準仕様書」という。)

●公共建築改修工事標準仕様書(電気設備工事編)(令和7年版)(以下「改修標準仕様書」という。)

●公共建築設備工事標準図(電気設備工事編)(令和7年版)(以下「標準図」という。)

●文部科学省電気設備工事標準仕様書(特記基準)(令和7年版)(以下「文科仕様書」という。)

●文部科学省電気設備工事標準図(特記基準)(令和7年版)(以下「文科標準図」という。)

●工事写真撮影要領(令和5年版)

○印又は＝で抹消した事項は全て適用しない。ただし、標準仕様書は適用とする。

2. 特記仕様

(1) 本特記仕様書の表記

1) 項目及び特記事項は、●印の付いたものを適用する。

2) 項目に記載の(第 編 . . .)内表示番号は、標準仕様書の当該項目、当該図又は当該表を示す。

3) 項目に記載の[第 編 . . .]内表示番号は、改修標準仕様書の当該項目、当該図又は当該表を示す。

4) 項目に記載の<第 編 . . . >内表示番号は、文科仕様書の当該項目、当該図又は当該表を示す。

項 目

特 記 事 項

●発生材の処理等
(第1編1.3.9)
[第1編1.9.1]

発生材の処理は、下記による。

(1) 引き渡しを要するもの

1) 品 名

2) 引渡し先

3) 集積場所

4) 集積方法

(2) 特別管理産業廃棄物

1) 品 名

2) 処理方法

(3) 現場において再利用するもの

1) 品 名

2) 使用場所

(4) 再生資源化するもの

1) 品 名

2) 処理方法

(5) その他の発生材

1) 品 名

2) 処理方法

工事により発生した撤去品は請負者の責任の下に構外搬出処分する。

工事完成後提出する完成図等の種類及び提出部数は下記による。

名 称	体 裁 等	部 数
完成図	原図 (○トレーシングペーパー ○普通紙)	一 部
#	※製本 (A4版紙ファイル)	1 部
#	仮製本	一 部
施工図	原図 (○トレーシングペーパー ○普通紙)	一 部
#	仮製本	一 部
※ 保全指導書	※製本 (A4版紙ファイル)	一 部
※ 機器完成図	※製本 (A4版紙ファイル)	1 部
※ 機器性能試験成績書	※製本 (A4版紙ファイル)	一 部
※ 官公署届出書類	※製本 (A4版紙ファイル)	一 部
※ 工事写真	※製本 (A4版紙ファイル)	1 部
※ 電子データ	CDまたはDVD	一 部

※印は完成図書としてまとめること。

「電子データ」とは以下を示す。

(1) 完成図：JWW形式およびPDF形式

(2) 保全指導書、機器完成図、機器性能試験成績書、官公署届出書類：PDF形式または監督職員が承諾したファイル形式

(3) 工事写真：PDFファイル形式

工事写真には配置図に改修場所を図示したものを含めること

(4) CDまたはDVDはA4版ディスク収納ファイルに入れて完成図書に綴じること。

項 目

特 記 事 項


●電気保安技術者
(第1編1.3.2)
[第1編1.3.2]
<第1編1.3.2>

この工事現場に下記のいずれかの電気保安技術者を選任する。(建築工事に記載)

項 目 名	電気保安技術者
1. 第3種電気主任技術者以上の資格を有する者	●
2. 1級電気工事施工管理技士の資格を有する者	●
3. 第1種電気工事士の資格を有する者	●
4. 高等学校又はこれと同等以上の教育施設において、電気事業法の規定に基づく主任技術者の資格等に関する省令第7条第1項各号の科目を修めて卒業した者	●
5. 旧電気工事技術者検定規則による高压電気工事技術者の検定に合格した者	●
6. 公益事業局長又は通商産業局長の指定を受けた高压試験に合格した者	●
7. 2級電気工事施工管理技士の資格を有する者	●
8. 第2種電気工事士の資格を有する者	●
9. 短期大学若しくは高等専門学校又はこれらと同等以上の教育施設の電気工学以外の工学に関する学科において一般電気工学(実験を含む)に関する科目を修めて卒業した者	○

工事用電力を構外から引き込む場合は、法令に基づく有資格者を定め、監督職員に報告する。

工 事 名	浜松医科大学舟岡山宿舍1号棟等非常照明取替工事			図面番号	E - 1					
図面名称	電気設備工事特記仕様書、案内図、配置図			縮 尺	—					
浜松医科大学施設課				課 長	佐野	課長補佐	尾藤			
				係 長	栗田	担 当	尾藤			

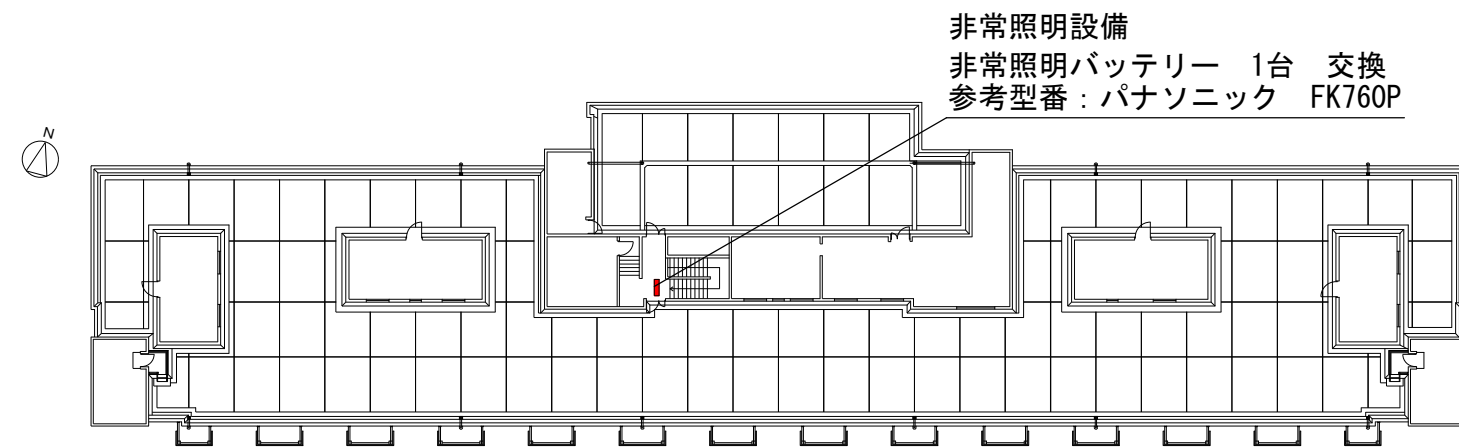


非常照明設備
非常照明バッテリー 1台 交換
参考型番：パナソニック FK760P

基礎臨床研究棟屋上 非常照明配置図 No-Scale


非常照明設備
非常照明バッテリー 1台 交換
参考型番：パナソニック FK760P

非常照明設備（8階－9階間）
非常照明バッテリー 1台 交換
参考型番：パナソニック FK750P

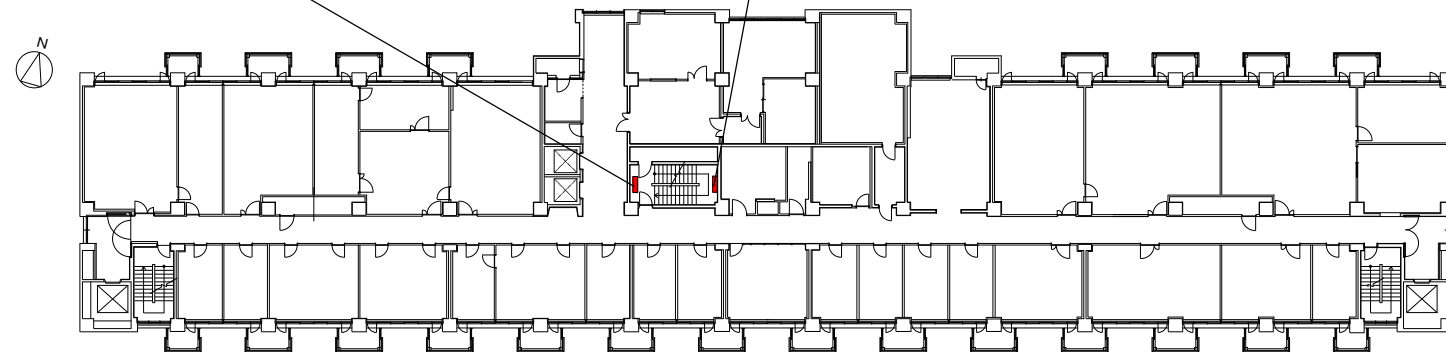


基礎臨床研究棟8階 非常照明配置図 No-Scale

非常照明設備
非常照明バッテリー 1台 交換
参考型番：パナソニック FK760P

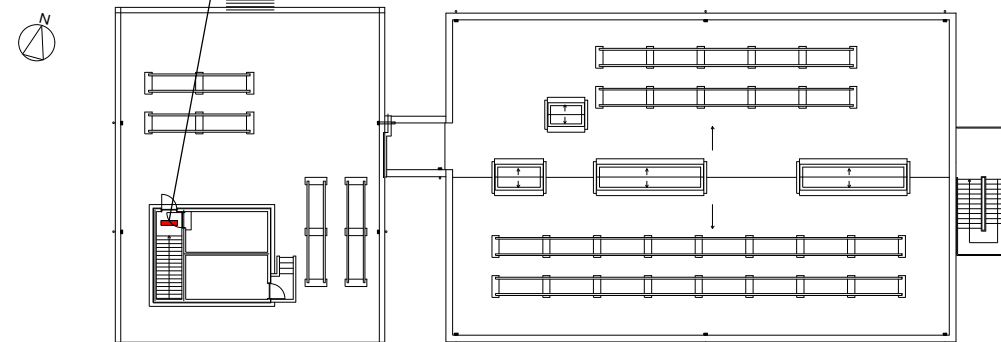


医工連携拠点棟屋上 非常照明配置図 No-Scale

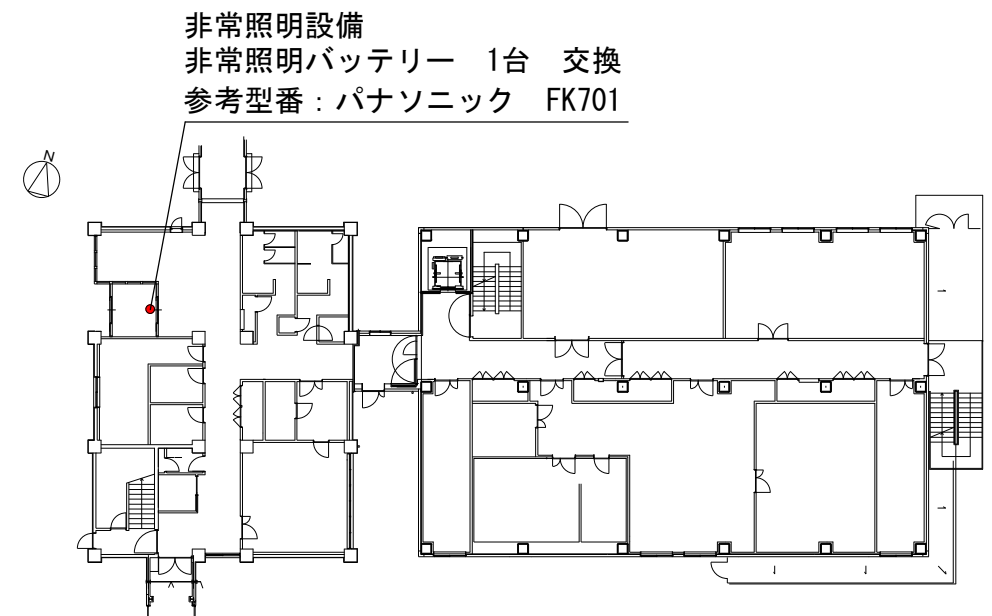

非常照明設備
非常照明バッテリー 1台 交換
参考型番：パナソニック FK701


医工連携拠点棟1階 非常照明配置図 No-Scale

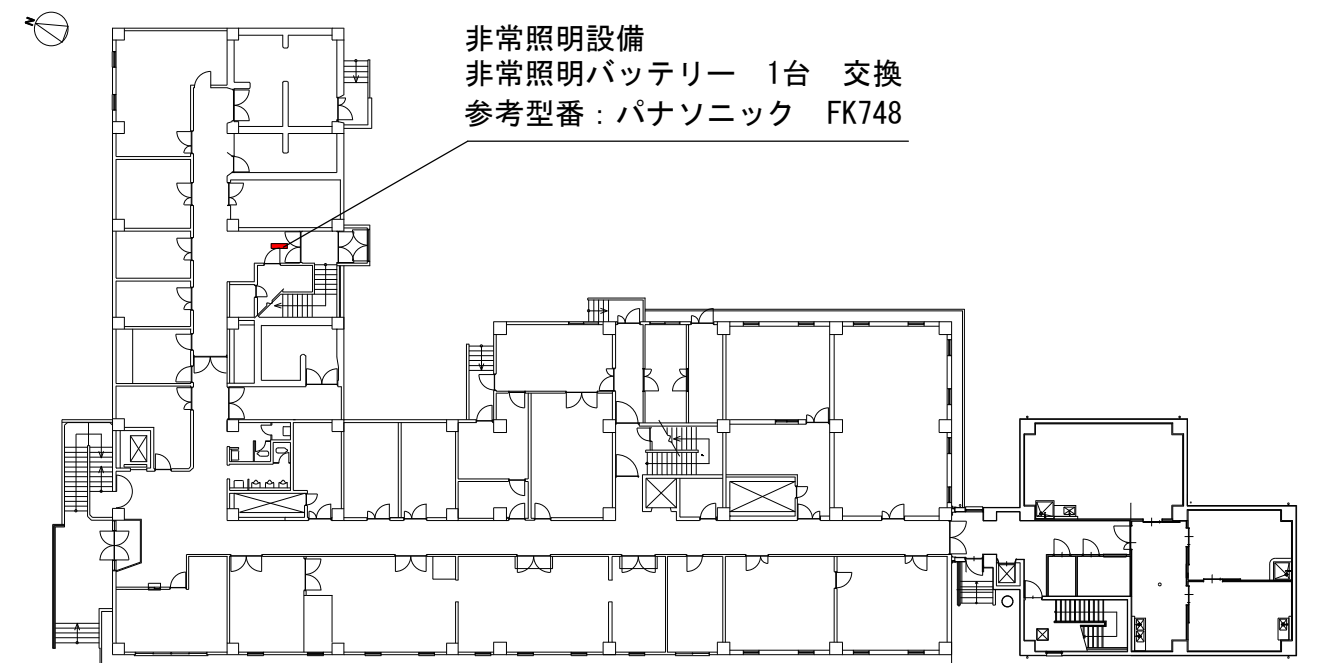

非常照明設備
非常照明バッテリー 1台 交換
参考型番：パナソニック FK748

R I 動物実験施設1階平面図 非常照明配置図 No-Scale

工 事 名	浜松医科大学岡山宿舍1号棟等非常照明取替工事			図面番号	E-2
図面名称	非常照明配置図（1）	縮 尺	—	図面作成	令和7年11月
浜松医科大学施設課					

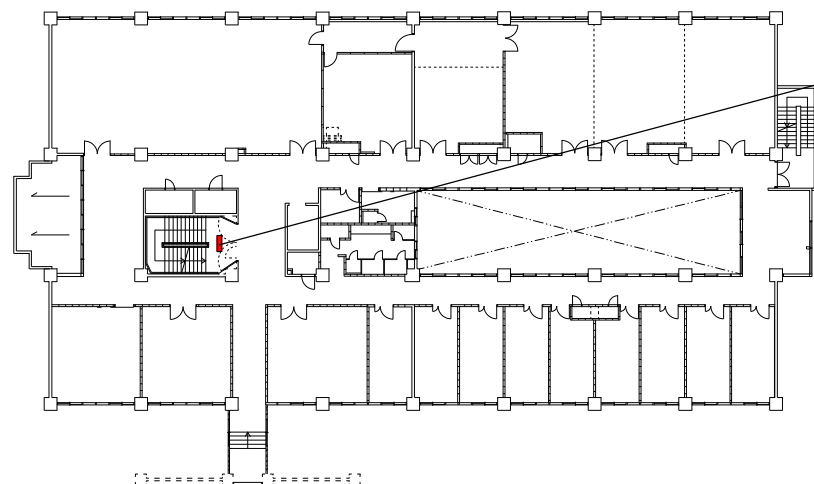


非常照明設備
非常照明バッテリー 1台 交換
参考型番：三菱 4H15DB

非常照明設備
非常照明バッテリー 1台 交換
参考型番：東芝 3HR-CY-RNB


非常照明設備
非常照明バッテリー 1台 交換
参考型番：東芝 3HR-CY-RNB

看護学科棟 5 階 非常照明配置図 No-Scale

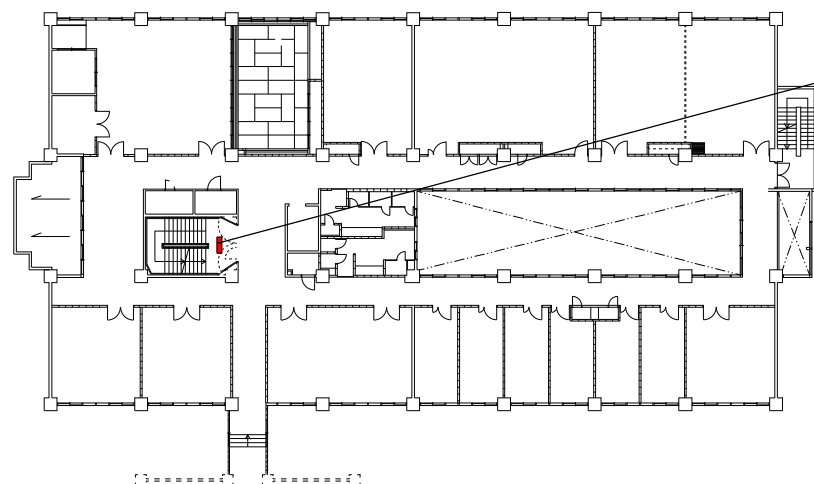

非常照明設備
非常照明バッテリー 1台 交換
参考型番：三菱 4H15DB

看護学科棟 4 階 非常照明配置図 No-Scale

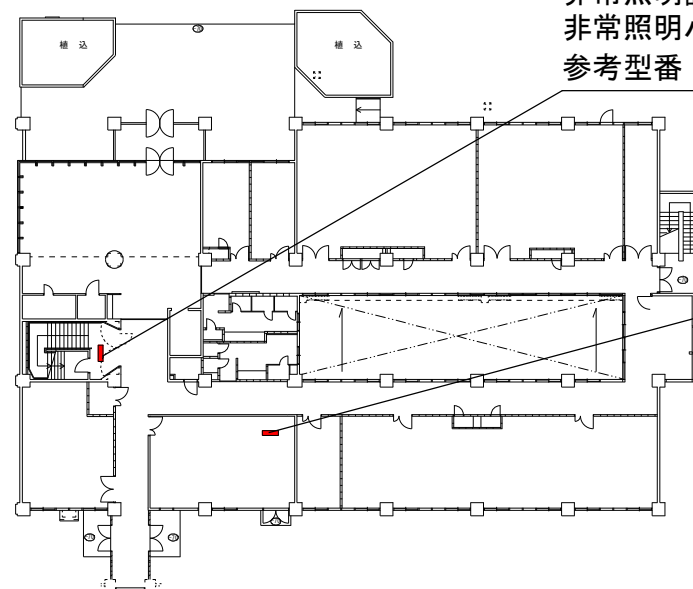


非常照明設備
非常照明バッテリー 1台 交換
参考型番：三菱 4H15DB

非常照明設備
非常照明器具 1台 交換
参考型番：パナソニック XDL462KGN LE9


非常照明設備
非常照明器具 1台 交換
参考型番：パナソニック NNFB91605C

看護学科棟 1 階 非常照明配置図 No-Scale

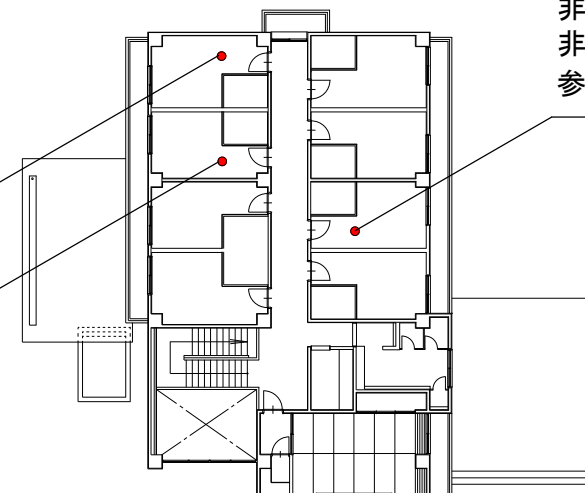


非常照明設備
非常照明バッテリー 1台 交換
参考型番：東芝 3HR-CY-RNB

半田山会館 2 階 非常照明配置図 No-Scale

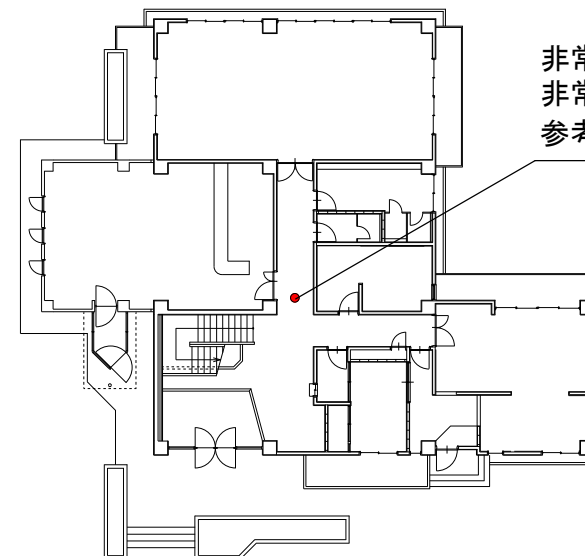

非常照明設備
非常照明バッテリー 1台 交換
参考型番：東芝 3HR-CY-RNB


半田山会館 1 階 非常照明配置図 No-Scale

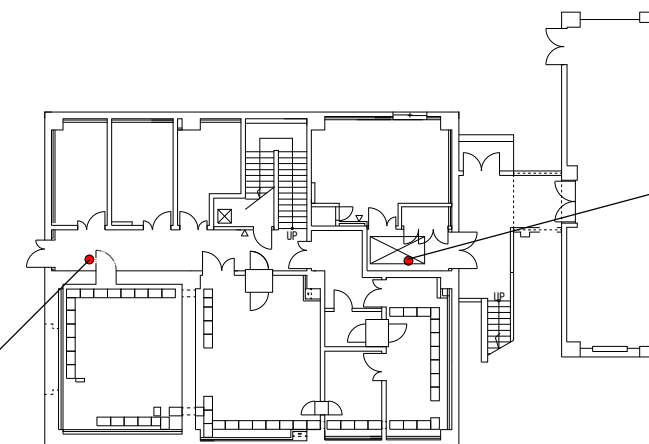


非常照明設備
非常照明器具 1台 交換
参考型番：パナソニック
NNFB91605C

サイクロトン棟 1 階 非常照明配置図 No-Scale


工 事 名	浜松医科大学舟岡山宿舍 1 号棟等非常照明取替工事			図面番号	E-3
図面名称	非常照明配置図 (2)	縮 尺	—	図面作成	令和7年11月
浜松医科大学施設課					

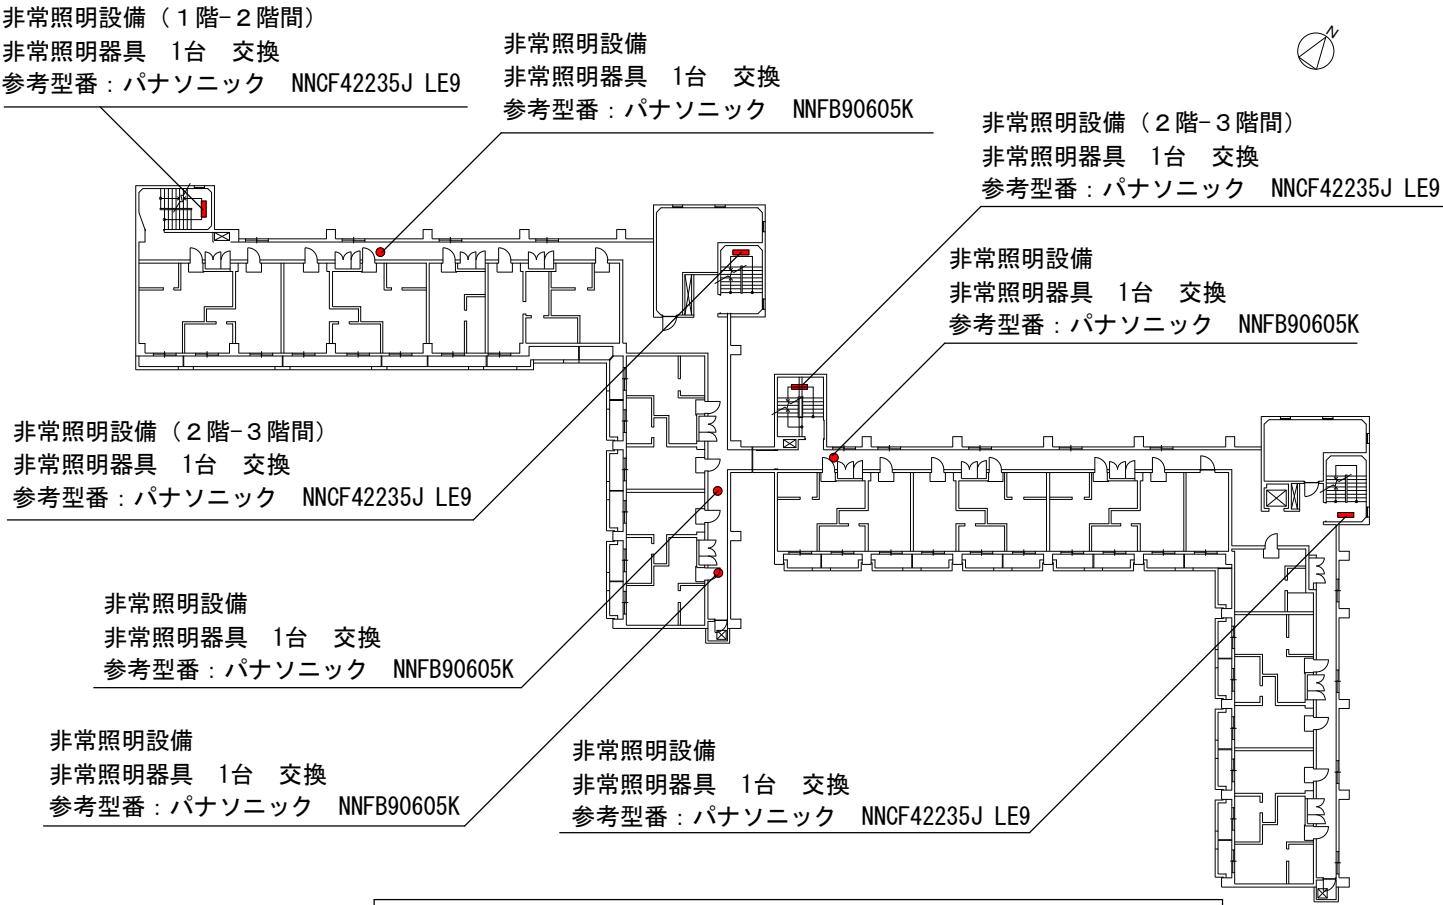


舟岡山宿舎1号棟2階 非常照明配置図 No-Scale

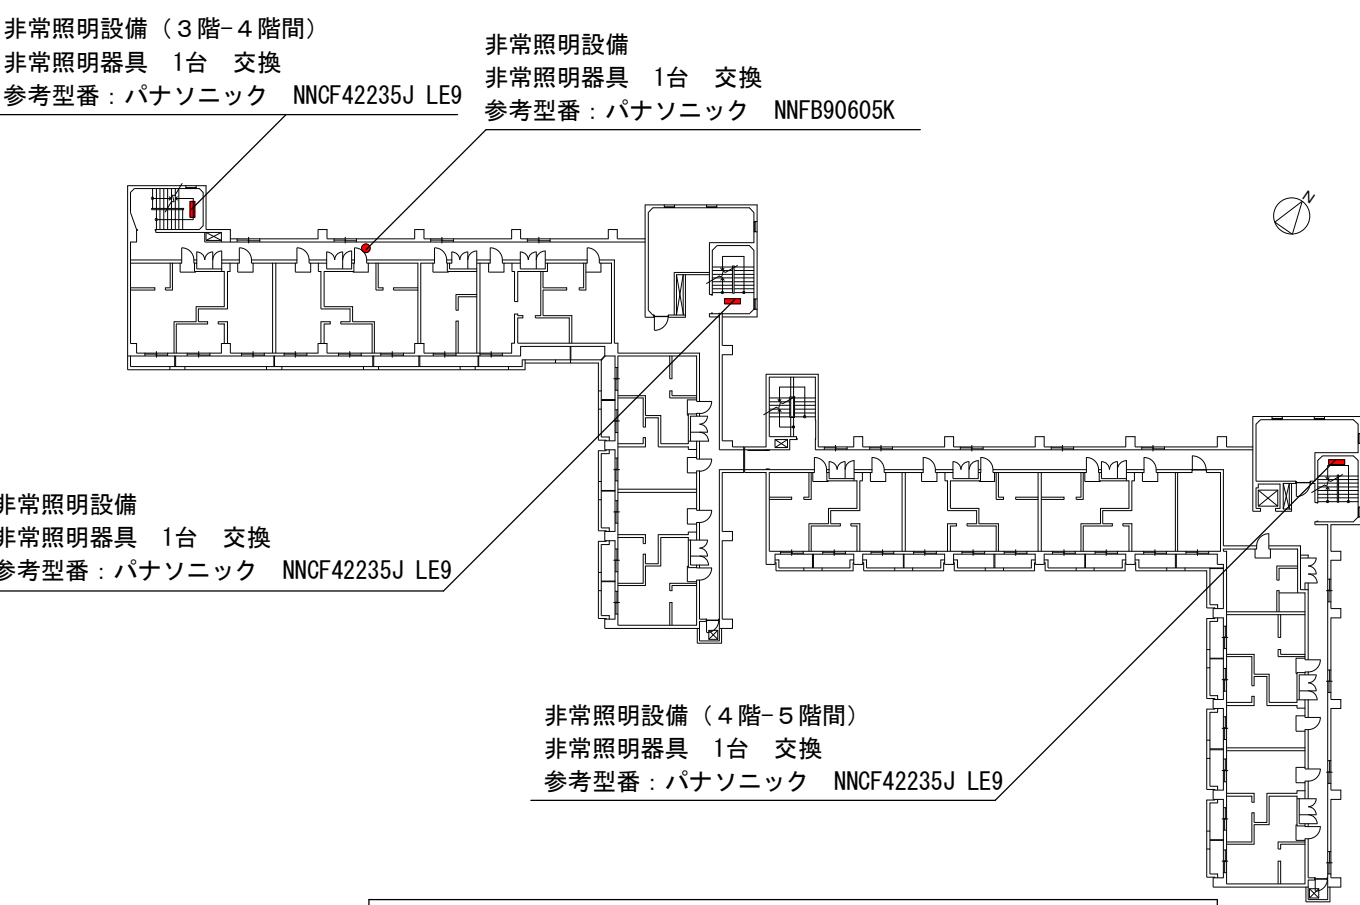

舟岡山宿舎1号棟4階 非常照明配置図 No-Scale

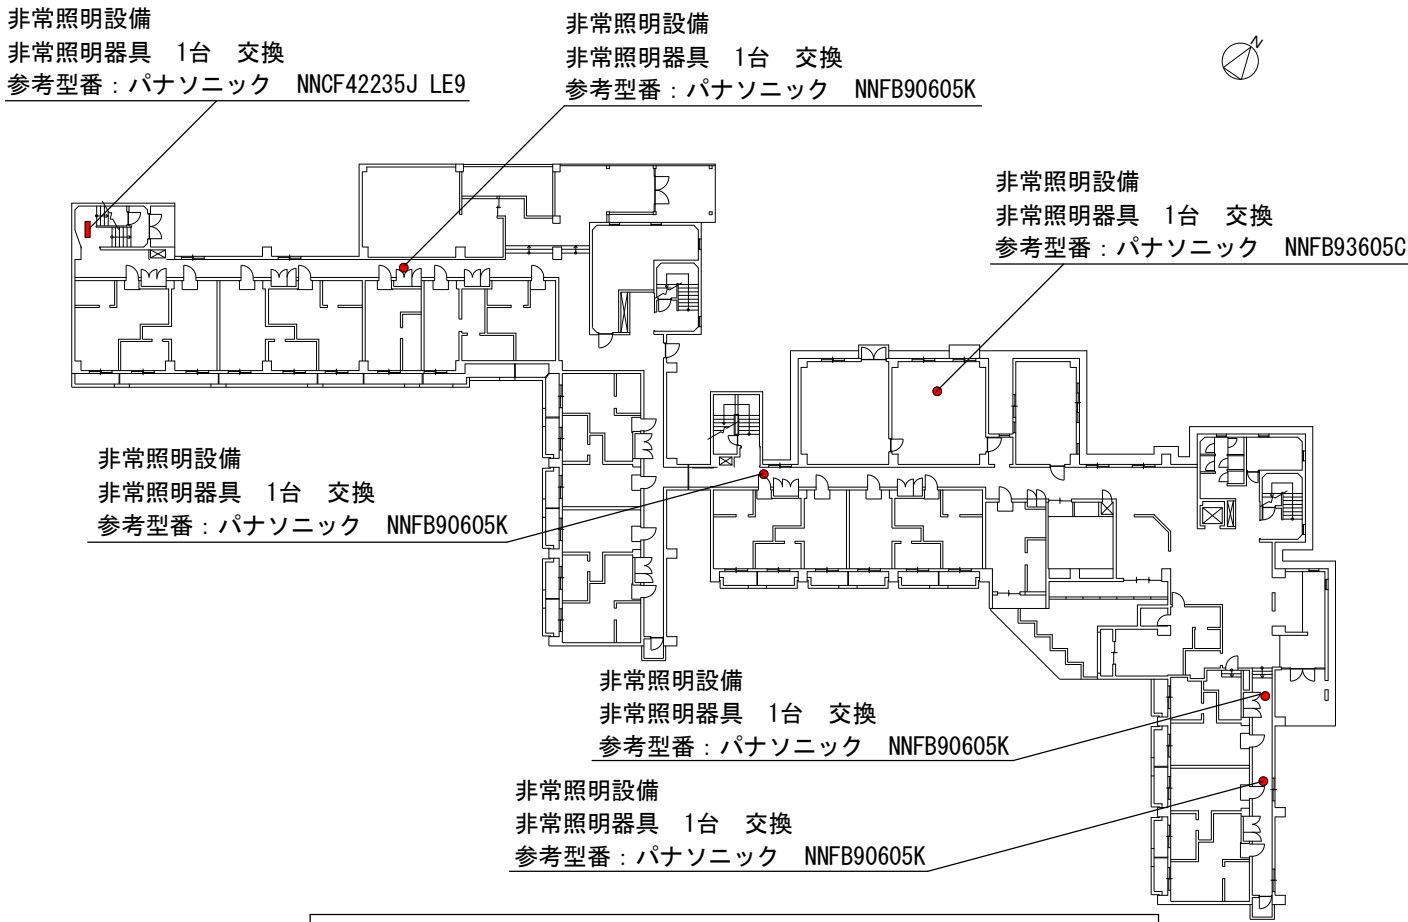


舟岡山宿舎1号棟1階 非常照明配置図 No-Scale

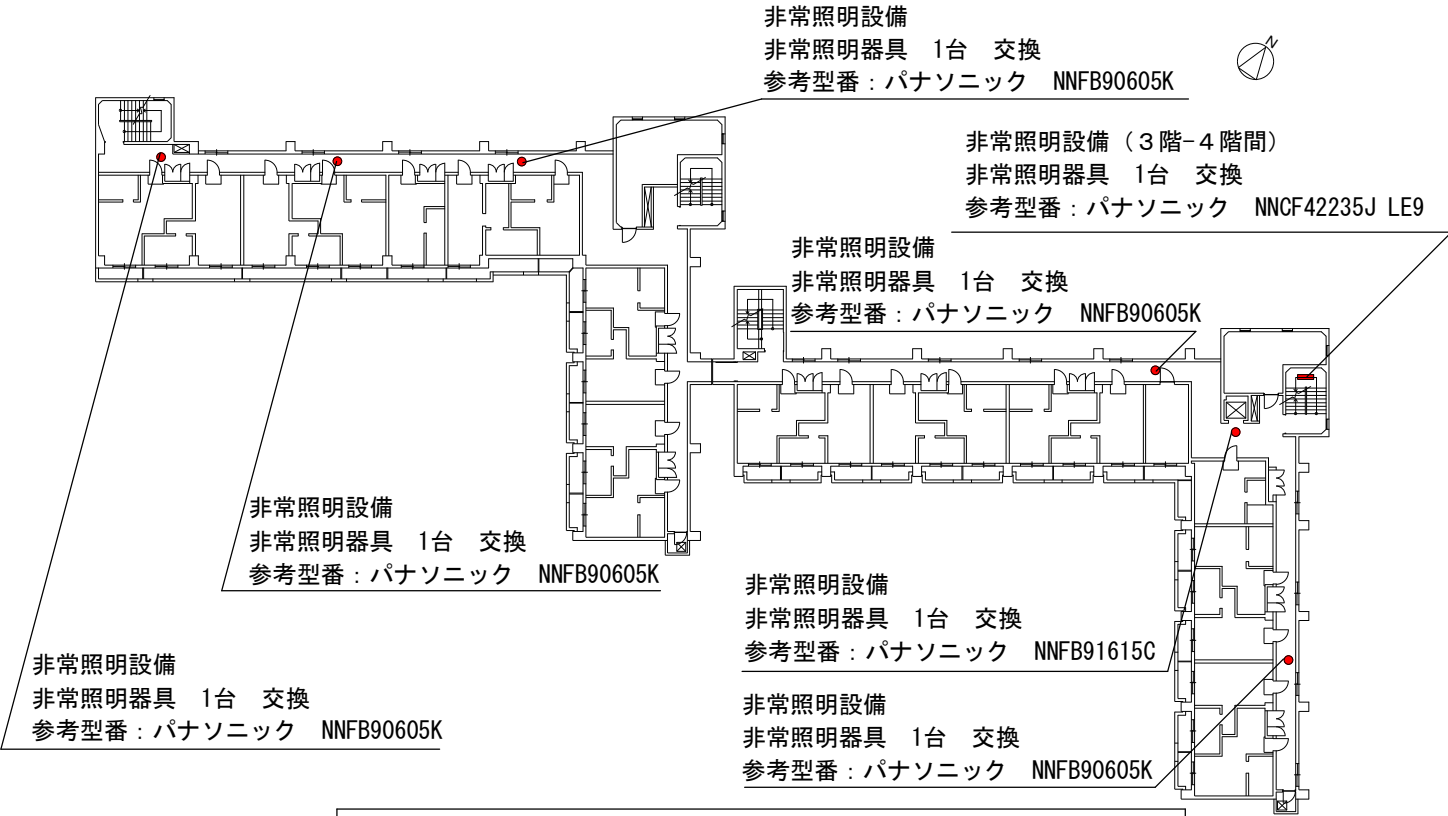

舟岡山宿舎1号棟3階 非常照明配置図 No-Scale


工 事 名	浜松医科大学舟岡山宿舎1号棟等非常照明取替工事			図面番号	E-4
図面名称	非常照明配置図 (3)	縮 尺	—	図面作成	令和7年11月
浜松医科大学施設課					

非常照明設備
非常照明器具 1台 交換
参考型番：パナソニック NNCF42235J LE9

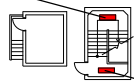

非常照明設備
非常照明器具 1台 交換
参考型番：パナソニック NNCF42235J LE9


舟岡山宿舎1号棟R階 非常照明配置図 No-Scale

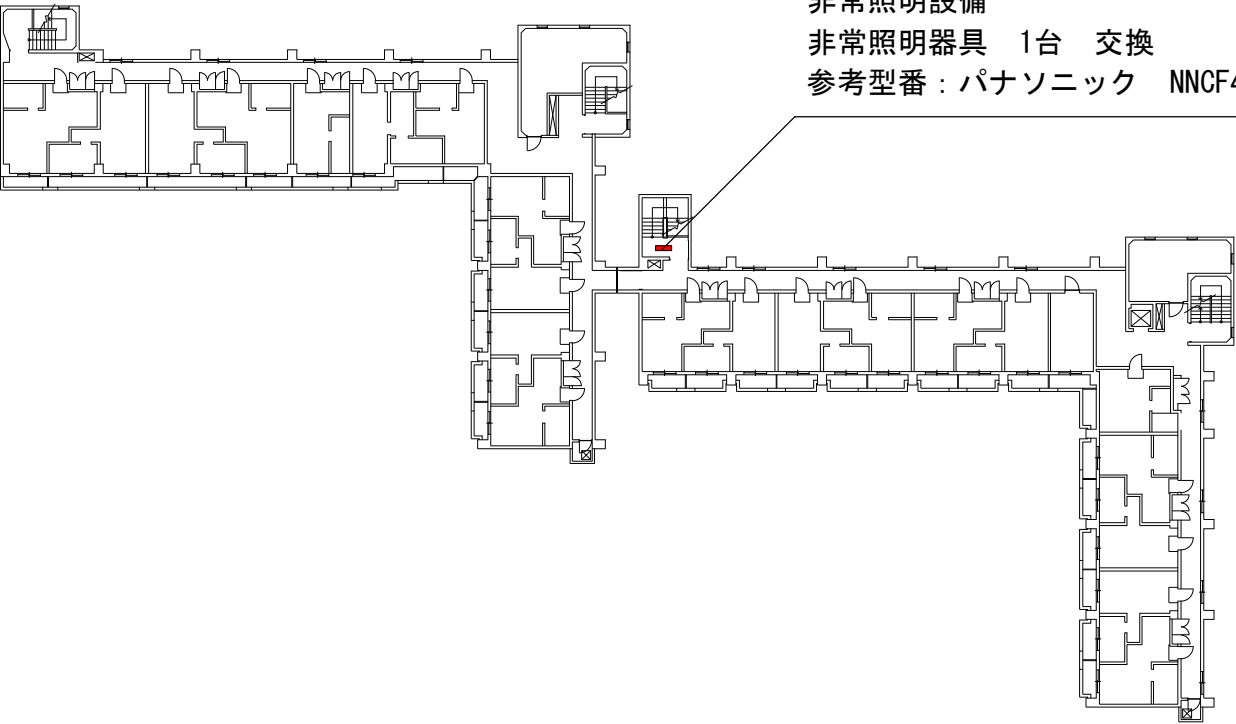

非常照明設備
非常照明器具 1台 交換
参考型番：パナソニック NNCF42235J LE9


舟岡山宿舎1号棟5階 非常照明配置図 No-Scale

非常照明設備
非常照明器具 1台 交換
参考型番：パナソニック NNFB91605C

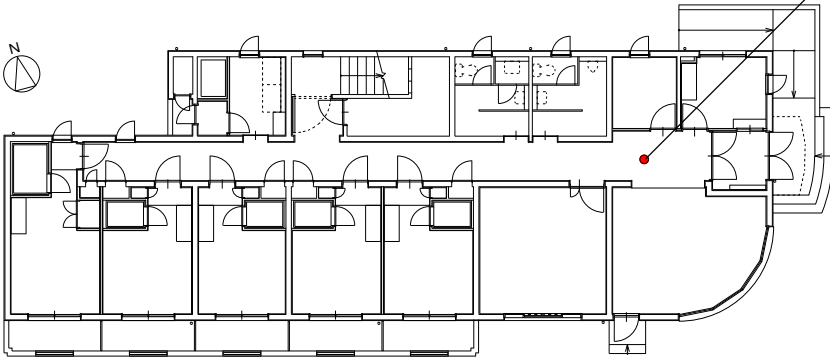


国際交流会館単身棟1階 非常照明配置図 No-Scale

非常照明設備
非常照明器具 1台 交換
参考型番：パナソニック NNFB91605C

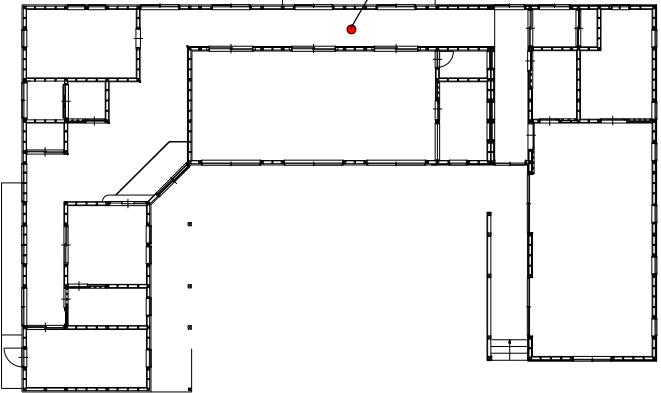


保育所 非常照明配置図 No-Scale

非常照明設備
非常照明器具 1台 交換
参考型番：パナソニック NNCF43735J LE9

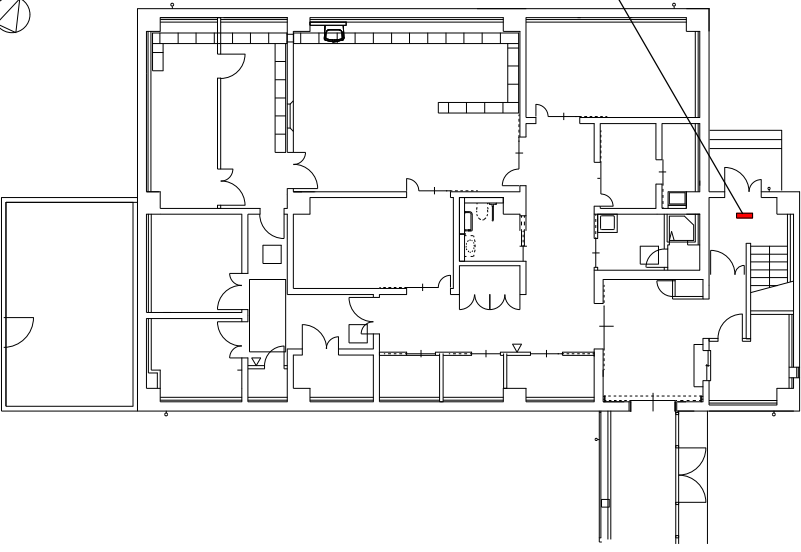


PET-CT棟1階 非常照明配置図 No-Scale

工 事 名	浜松医科大学舟岡山宿舎1号棟等非常照明取替工事			図面番号	E-5
図面名称	非常照明配置図(4)	縮 尺	—	図面作成	令和7年11月
浜松医科大学施設課					

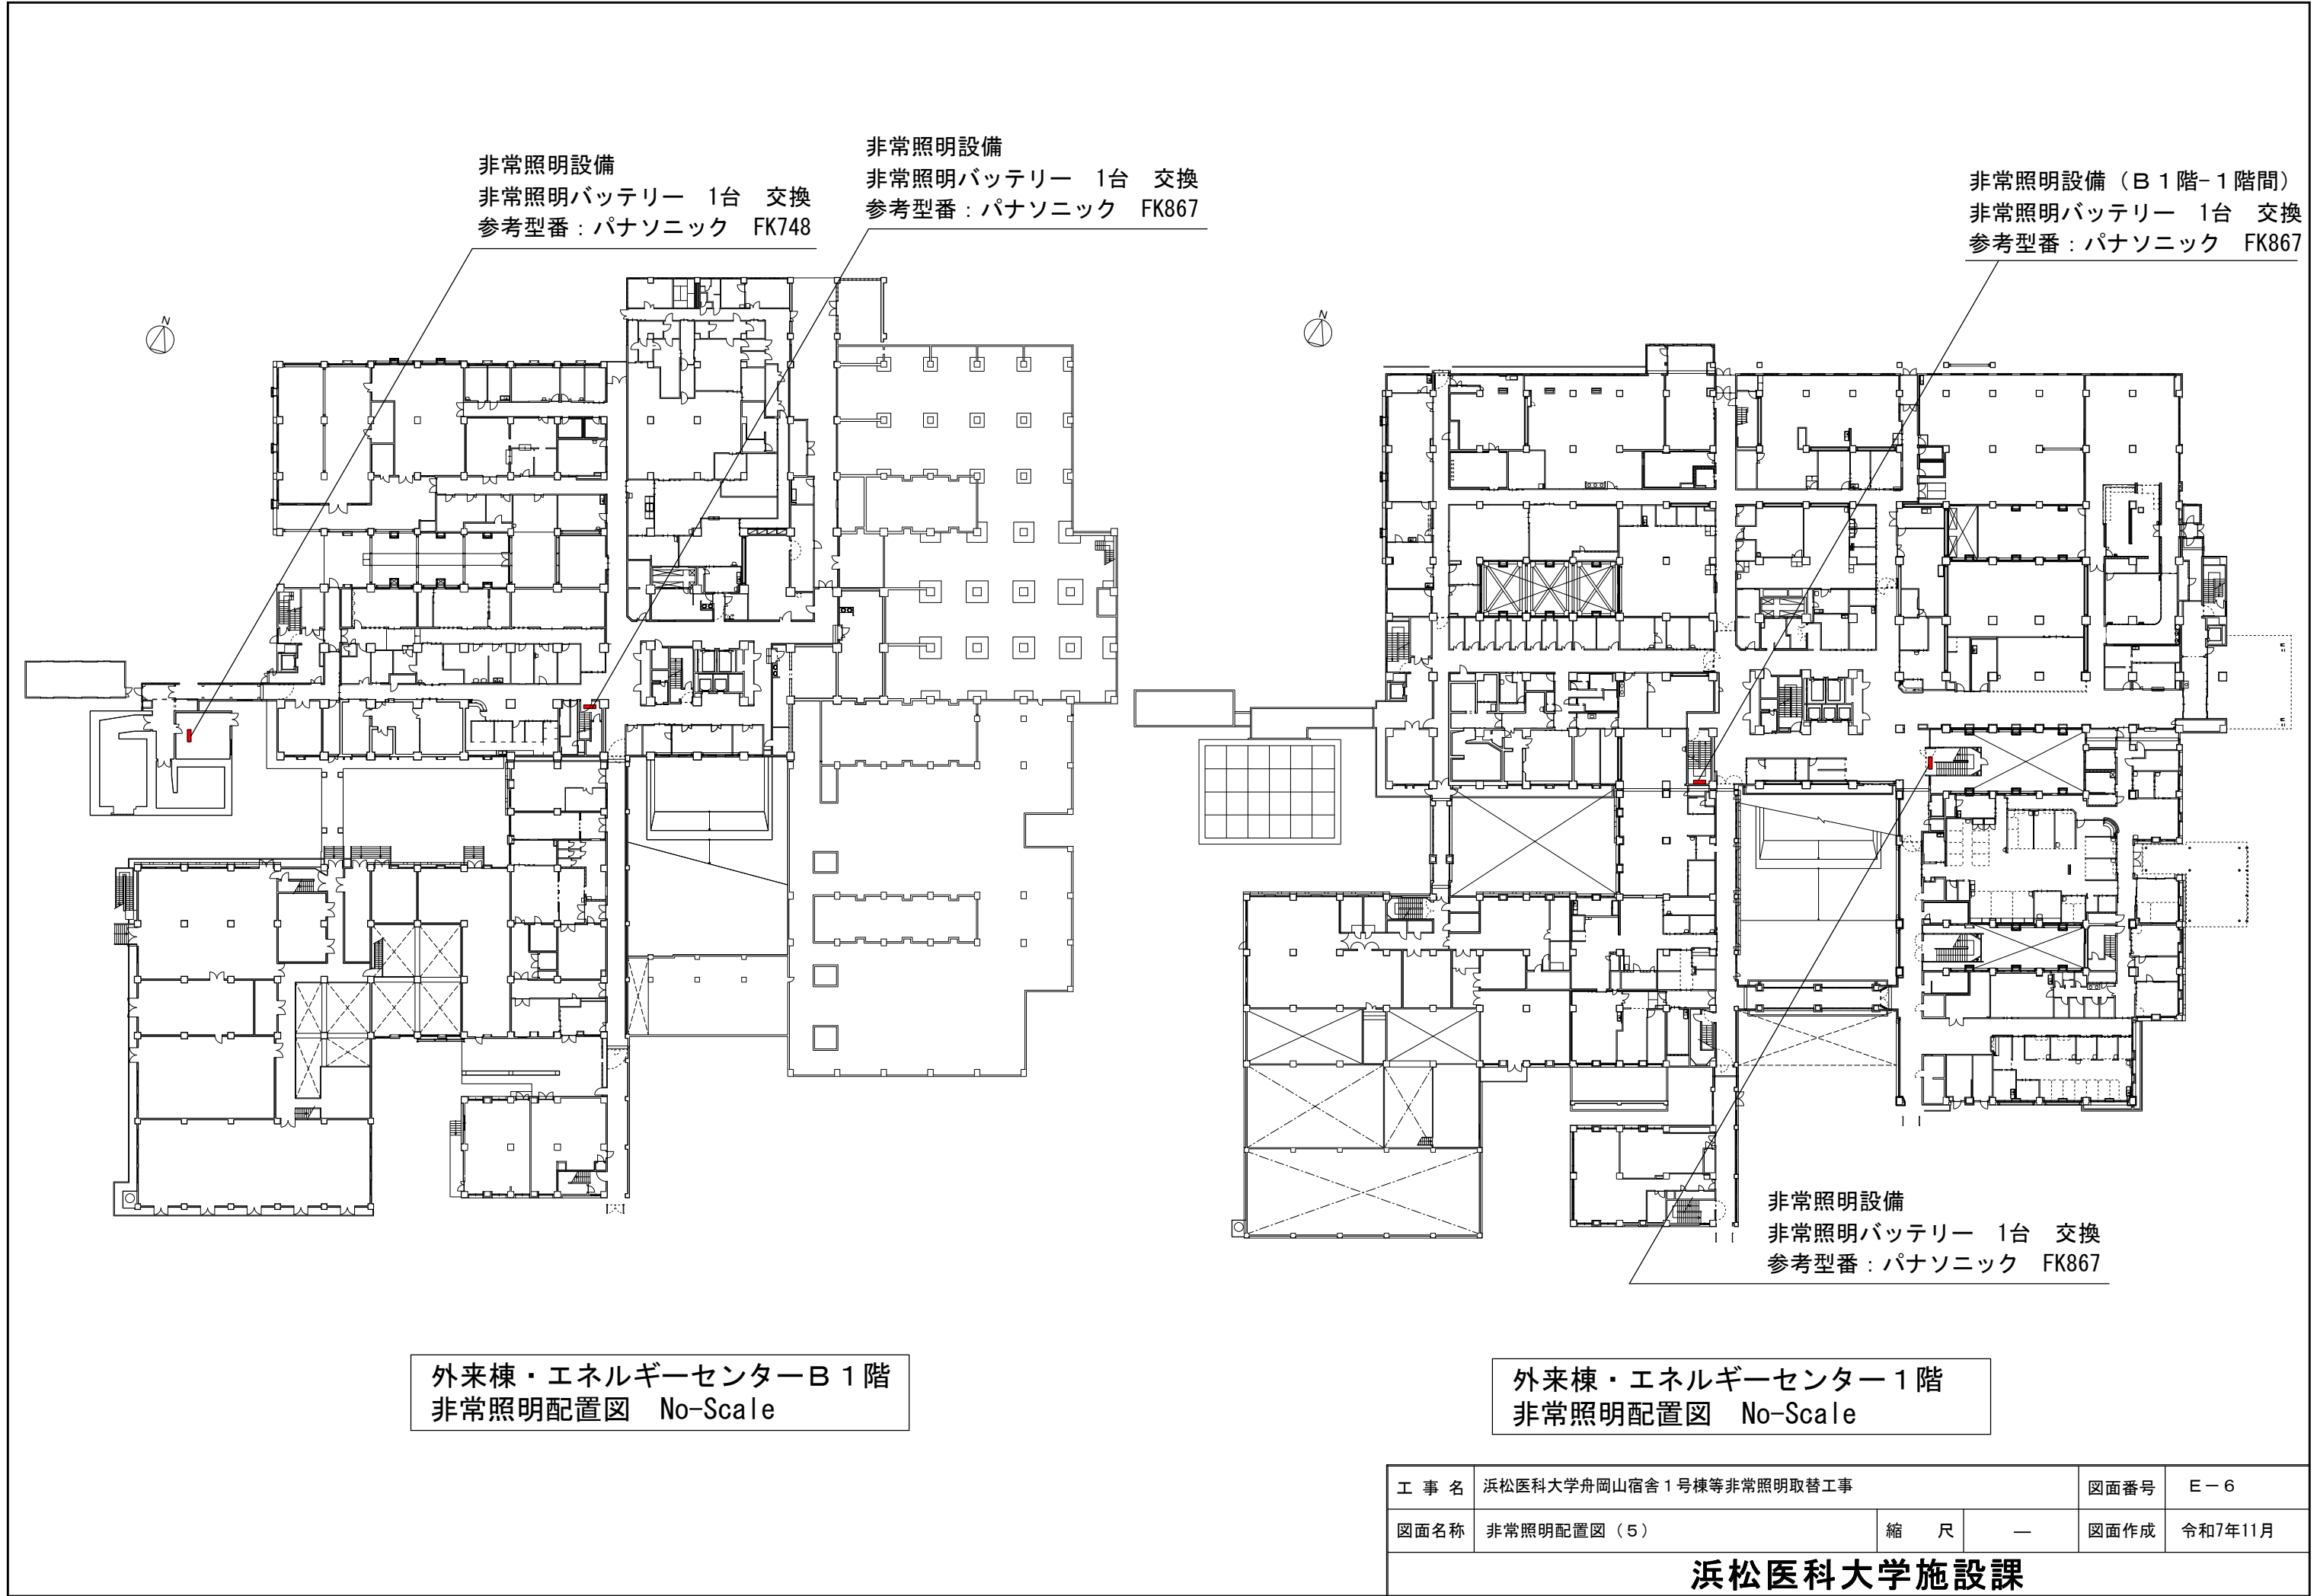

非常照明設備（1階-2階間）
非常照明バッテリー 1台 交換
参考型番：パナソニック FK867

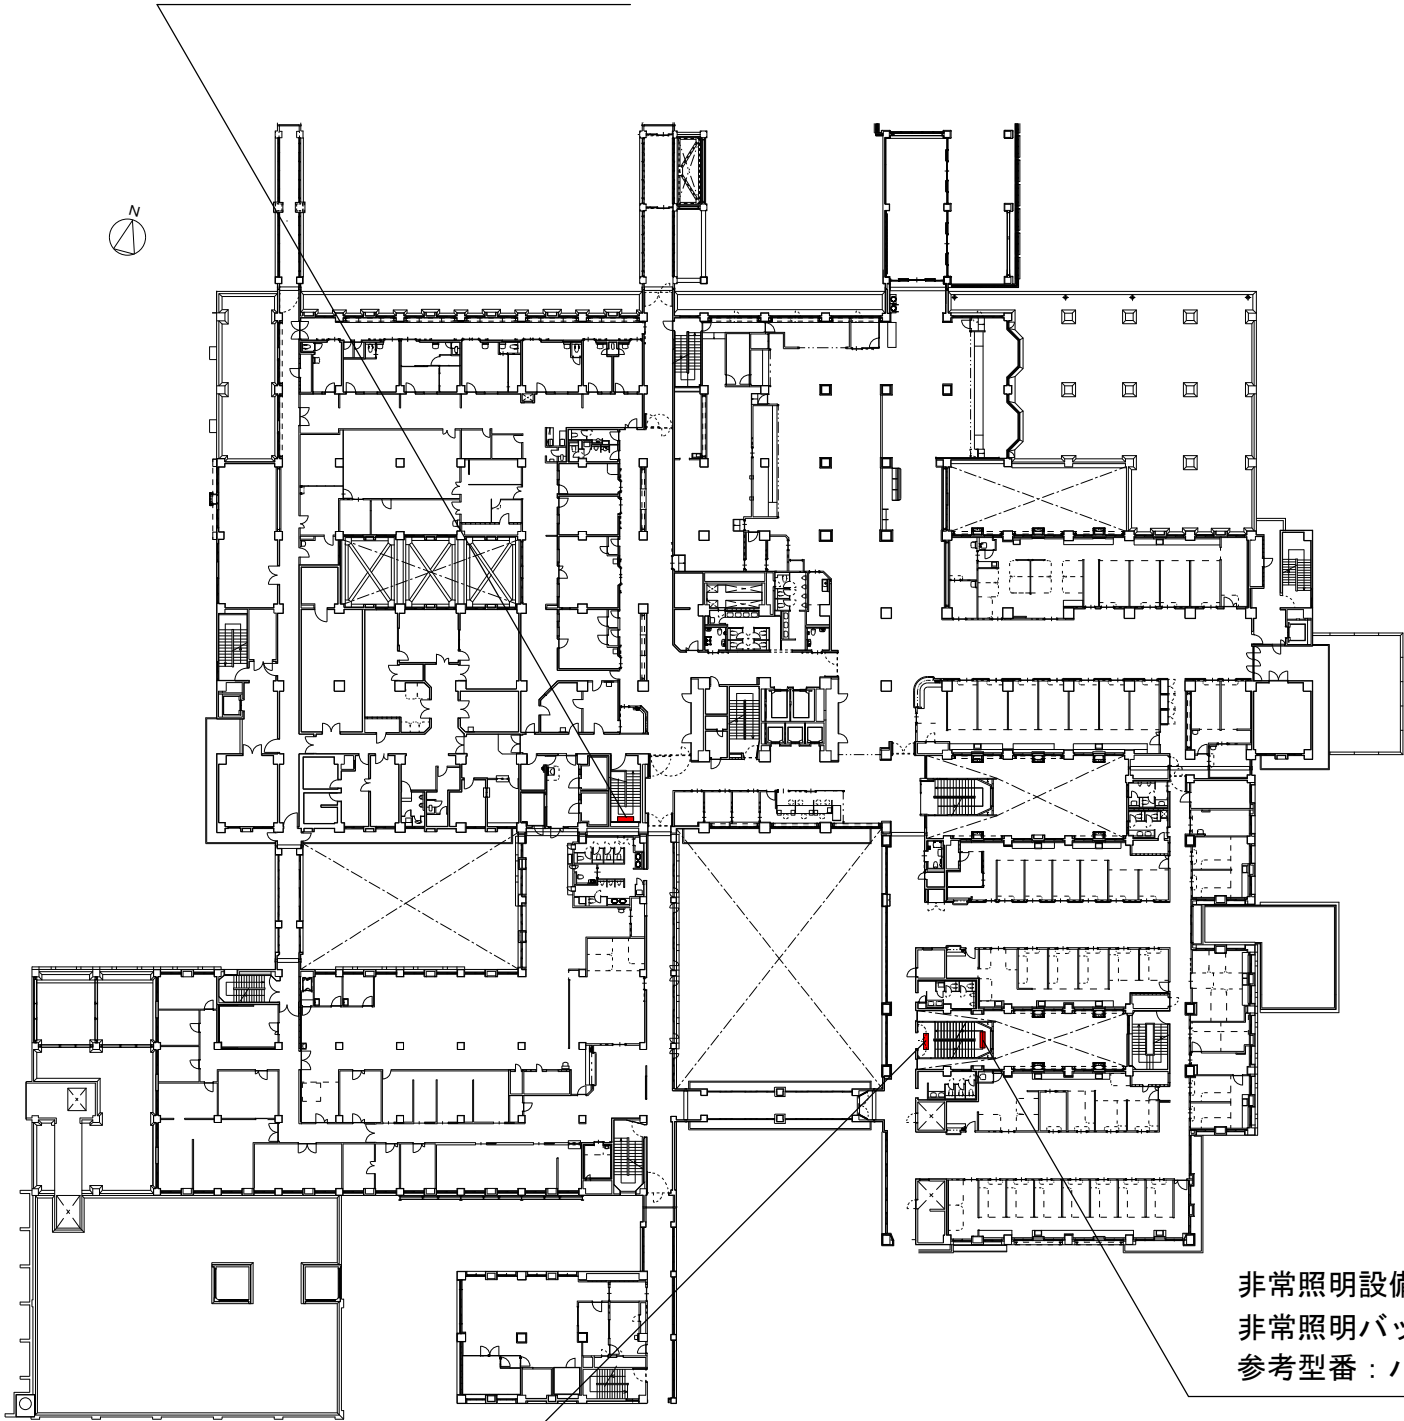


非常照明設備
非常照明バッテリー 1台 交換
参考型番：パナソニック FK867

外来棟・エネルギーセンター2階
非常照明配置図 No-Scale


非常照明設備（2階-3階間）
非常照明バッテリー 1台 交換
参考型番：パナソニック FK867

非常照明設備（1階-2階間）
非常照明器具 1台 交換
参考型番：パナソニック NNCF42635J LE9

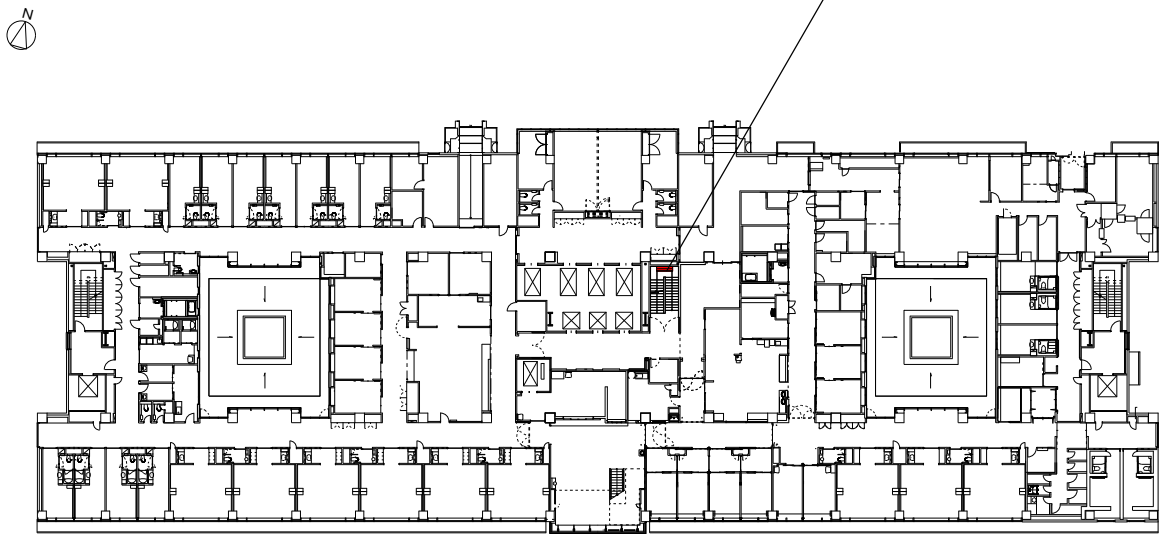


病棟2階 非常照明配置図 No-Scale

非常照明設備
非常照明器具 1台 交換
参考型番：パナソニック NNCF42635J LE9

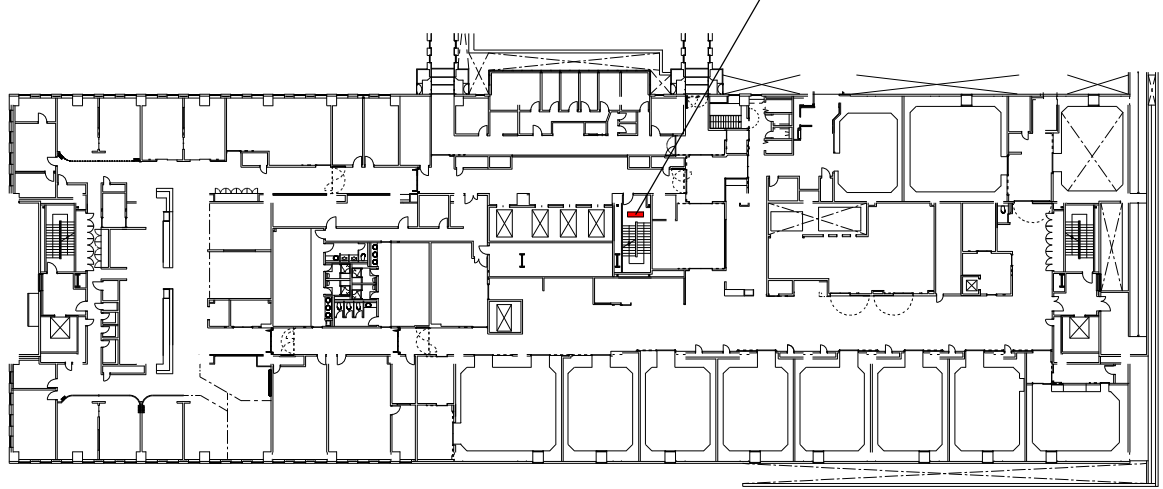


病棟1階 非常照明配置図 No-Scale

工 事 名	浜松医科大学舟岡山宿舍1号棟等非常照明取替工事			図面番号	E-7
図面名称	非常照明配置図（6）	縮 尺	—	図面作成	令和7年11月
浜松医科大学施設課					

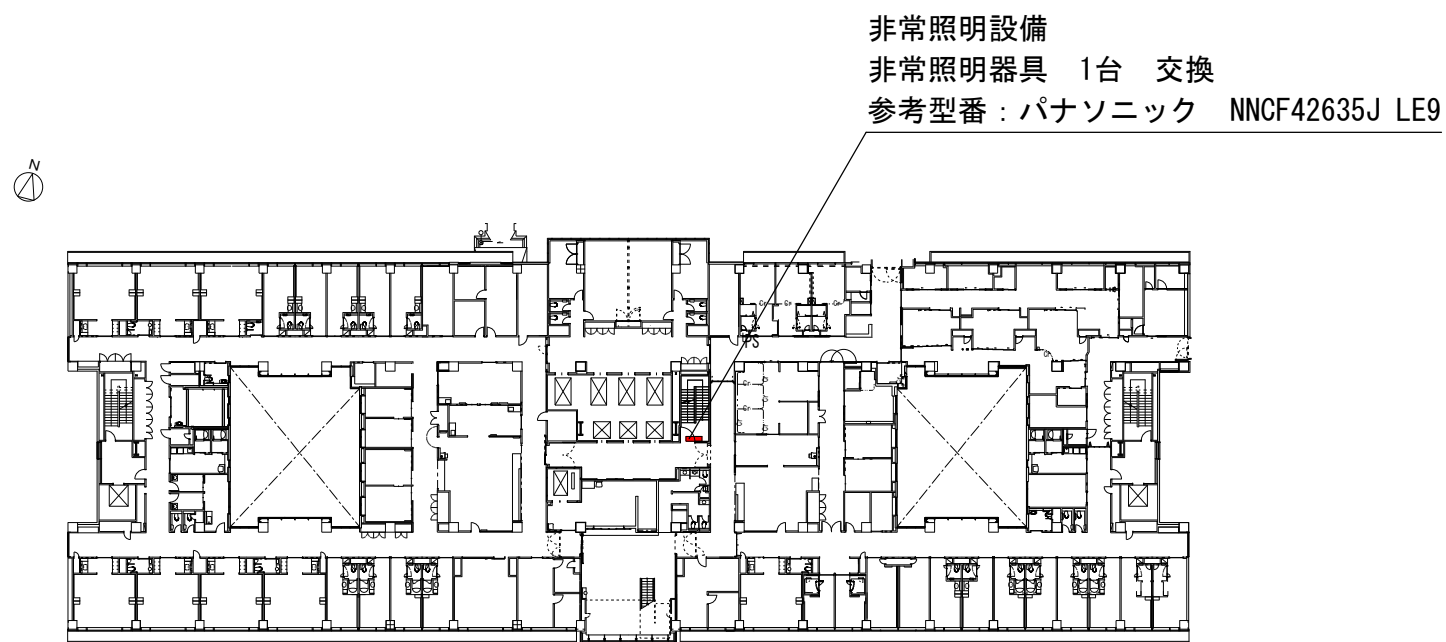


病棟 4 階 非常照明配置図 No-Scale

非常照明設備（4 階－5 階間）
非常照明器具 1台 交換
参考型番：パナソニック NNCF42635J LE9

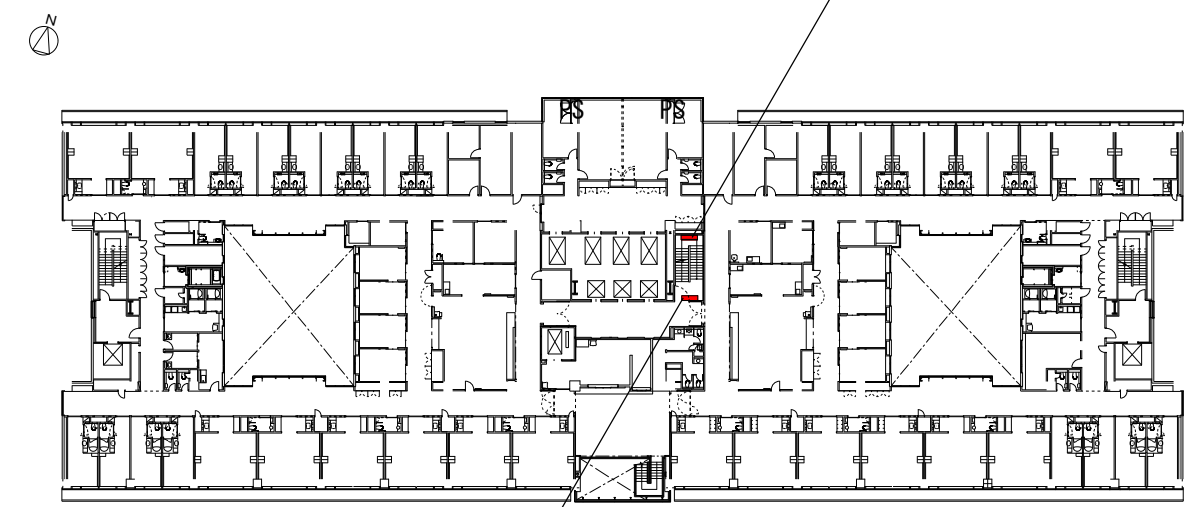

病棟 5 階 非常照明配置図 No-Scale

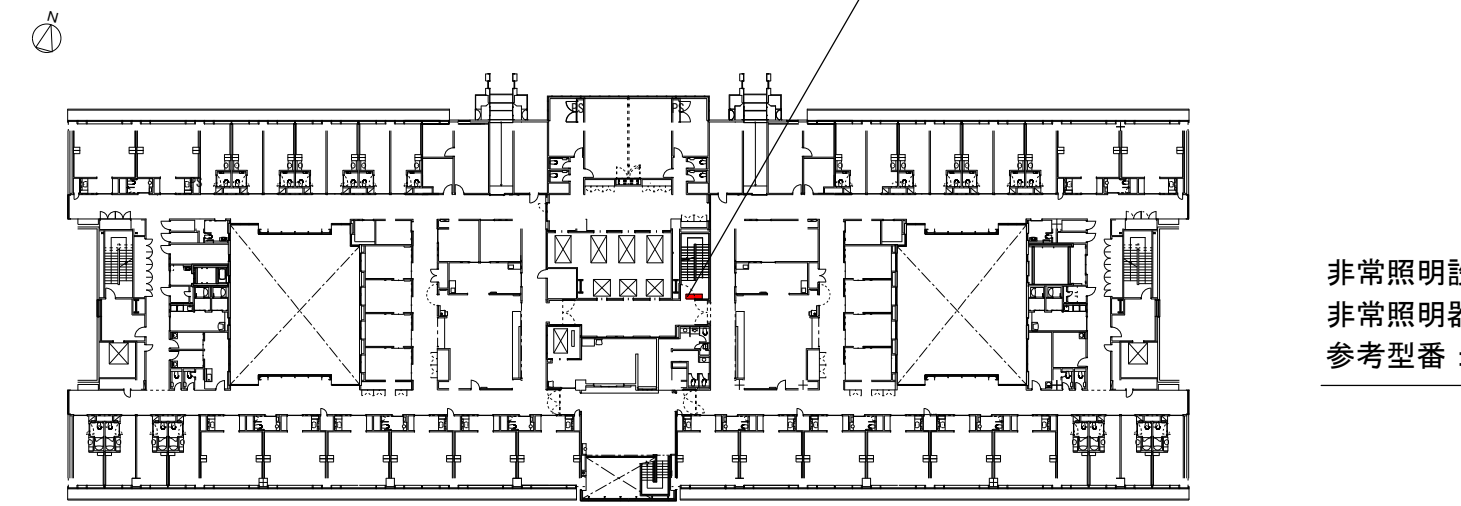

病棟 3 階 非常照明配置図 No-Scale

非常照明設備
非常照明器具 1台 交換
参考型番：パナソニック NNCF42635J LE9

工 事 名	浜松医科大学岡山宿舍 1 号棟等非常照明取替工事			図面番号	E－8
図面名称	非常照明配置図（7）	縮 尺	—	図面作成	令和7年11月
浜松医科大学施設課					