

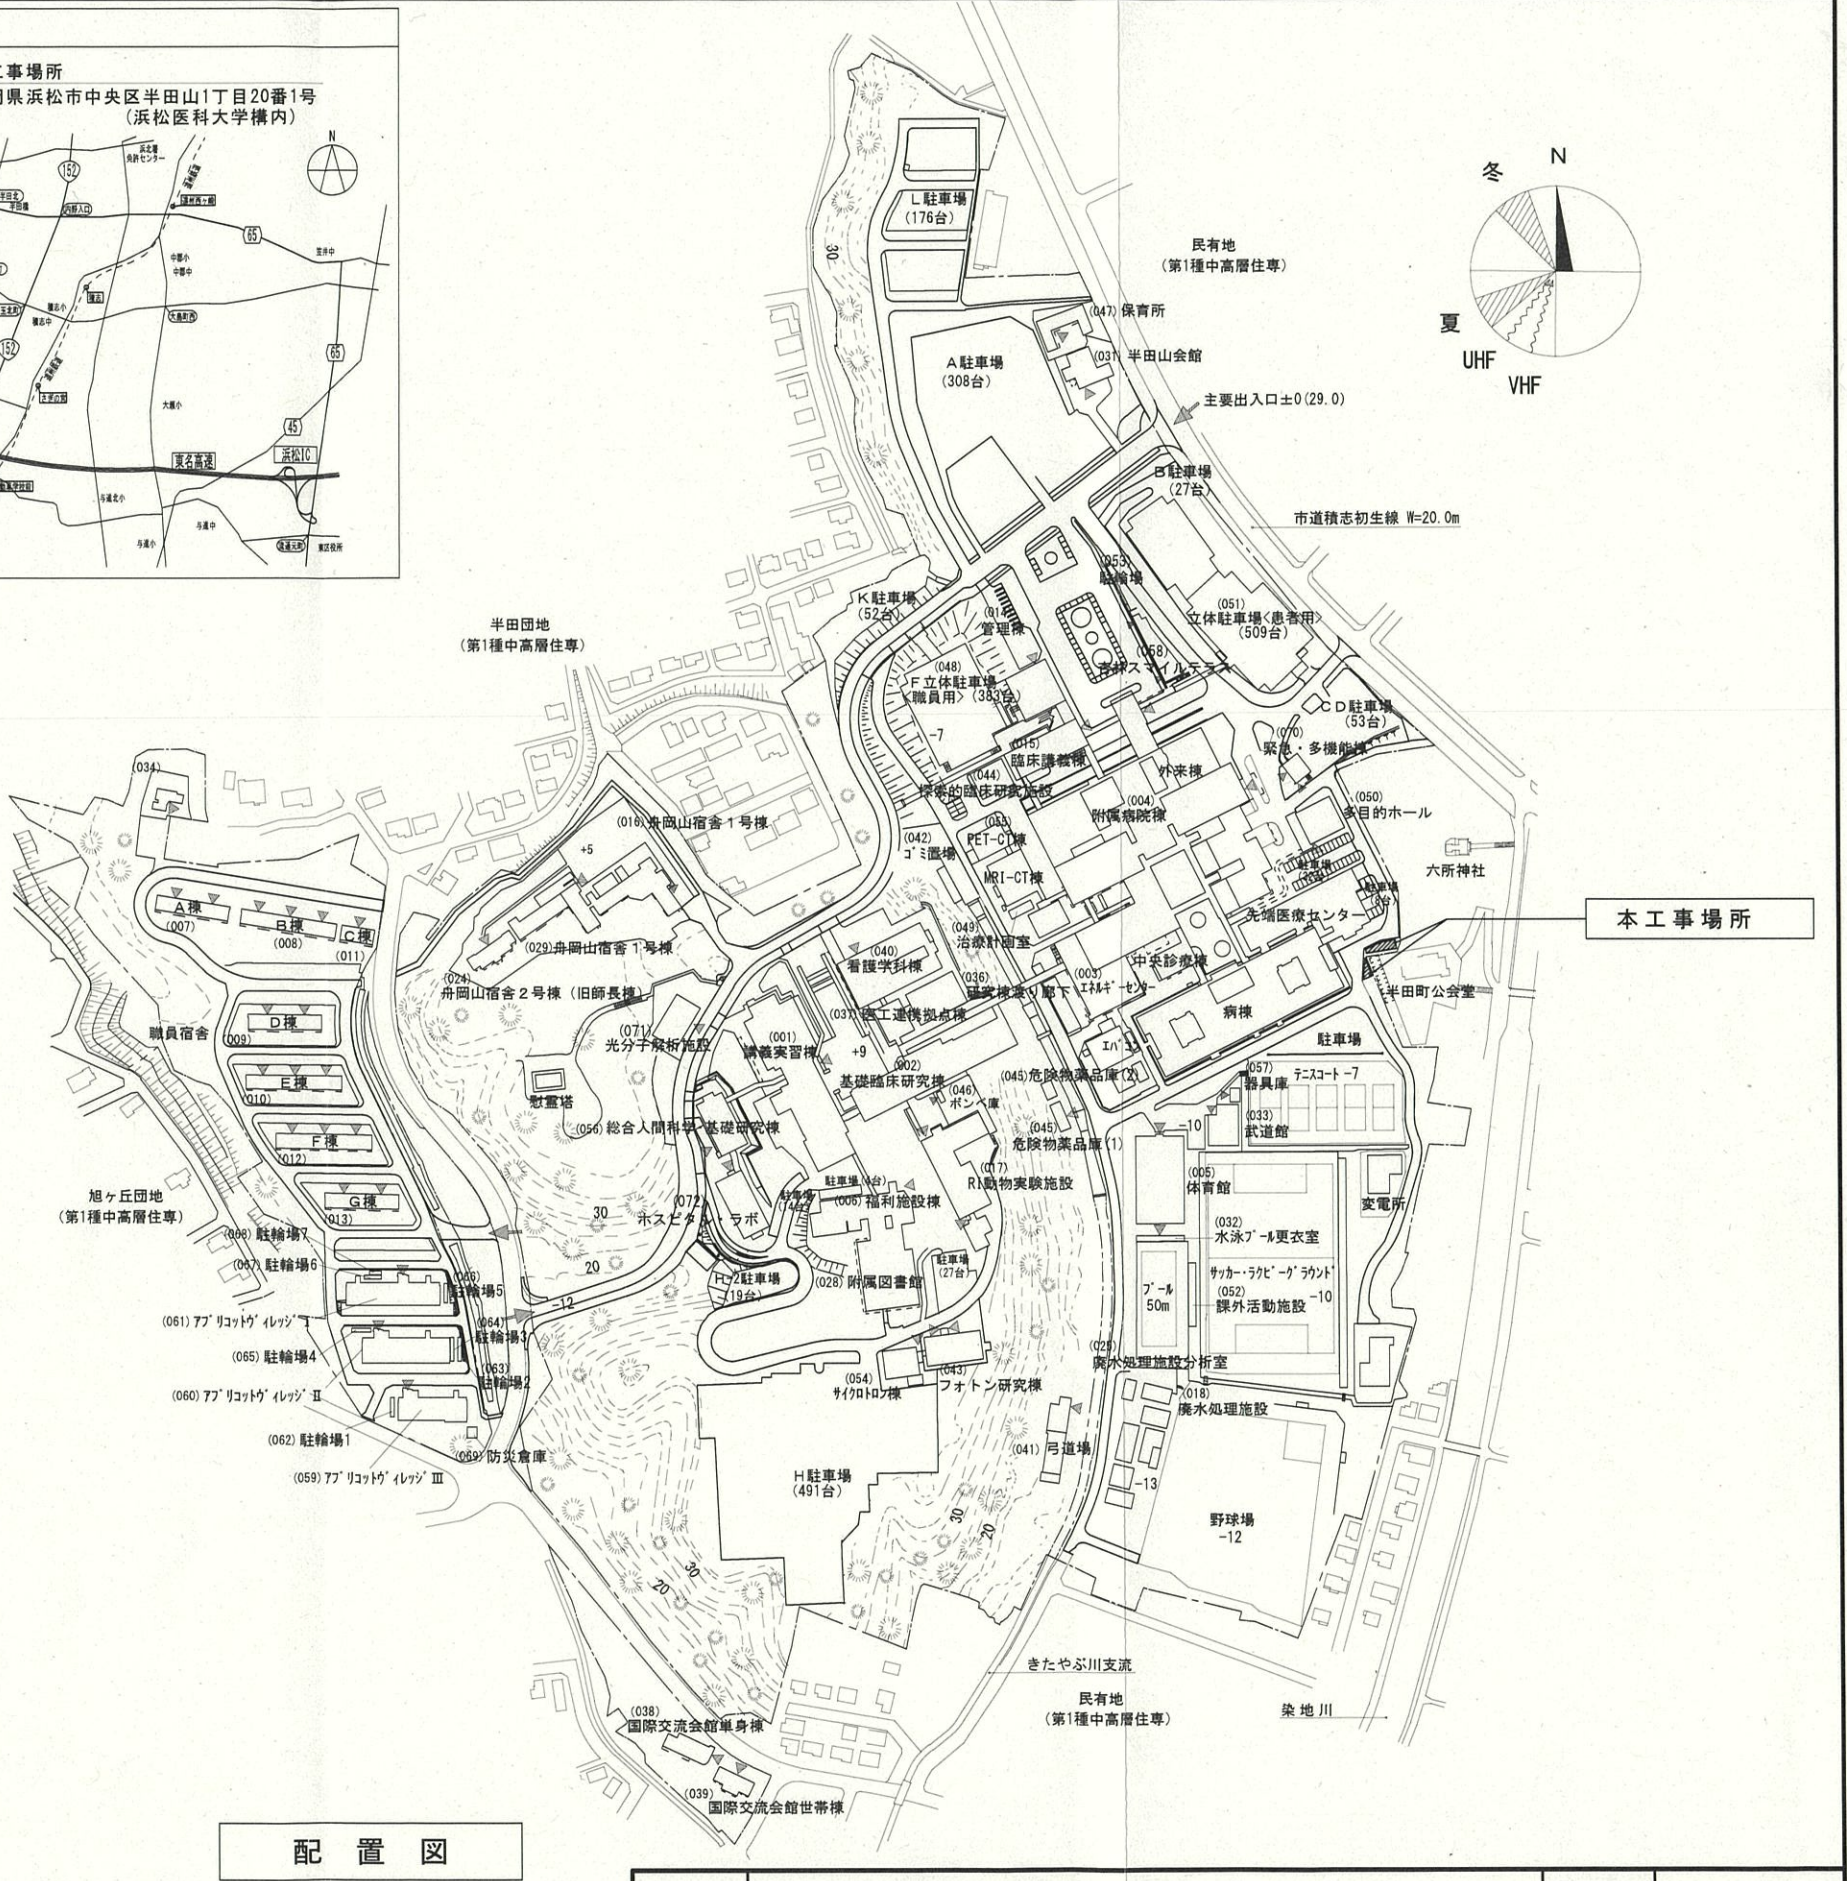
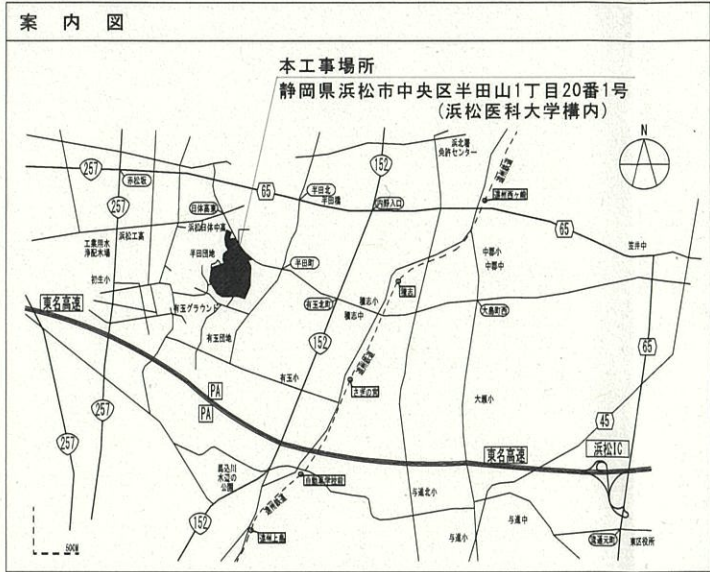


浜松医科大学構内駐車場整備工事	
工 事 概 要	
工事場所	静岡県浜松市中央区半田山1丁目20番地1号(浜松医科大学構内)
完成期限	令和7年5月30日(金曜日)
そ の 他	
工事用地	構内の敷地を無償にて提供する。尚、場所については監督職員と協議すること。
工事用電力等	工事の為に使用する電気、水は構内から分岐でき、無償にて使用できるものとする。 尚、分岐する場所は監督職員と協議すること。
請負代金の支払い	請負代金は、工事完成後に浜松医科大学会計課から支払回数1回にて支払う。
完成時の提出図書	次の図書を監督職員に提出する。また、それらを本工事目的物に關し使用するための権利については、発注者に委譲する。 ・完成図 CADデータ 1 部 A3版(PDF) 1 部 ・施工図(電子データとも) 1 部 ・工事写真(電子データとも) 1 部 電子データの提出方法及びファイル形式は監督職員と協議の上、決めること。
工 事 仕 様	
1. 共通仕様	(1) 文部科学省発注工事請負等契約規則(文部科学省訓令第二十二号)別記第1号の工事請負契約基準、図面 2 枚(特記仕様書含む)によるほか、下記仕様書等のうち、 ○印の付いたものを適用する。 ○公共建築工事標準仕様書(建築工事編)(令和4年版)(以下「標準仕様書」という。) ○公共建築改修工事標準仕様書(建築工事編)(令和4年版)(以下「改修標準仕様書」という。) ○文部科学省建築工事標準仕様書(特記基準)(令和4年版)(以下「文科仕様書」という。) ○文部科学省建築改修工事標準仕様書(特記基準)(令和4年版)(以下「文科改修仕様書」という。) ○工事写真撮影要領(令和5年9月) ・建築物解体工事共通仕様書(令和4年版) ・建築工事標準詳細図(令和5年版)
特 記 事 項	
施工条件	駐車場での工事となる為、飛散防止措置を徹底すること。 全面通行止めは不可。近隣駐車場へ出入りできる道路を必ず確保すること。 (車、歩行者とも) その他 試験や学内行事と重なる日の施工の可否は、監督職員との協議による。
22 舗装工事	○路床 (22.2.2~5)(表22.2.1) ○路床安定処理 安定処理の方法 ・置き換え工法 ○安定処理工法 路床安定化処理用添加材料 種類 ○普通ポルトランドセメント ※防塵対策された材料を使用すること。 ・高炉セメントB種 ㊤ ・フライアッシュセメントB種 ㊤ ・生石灰(・特号 1号) ・消石灰(・特号 1号) 添加量 ○10%

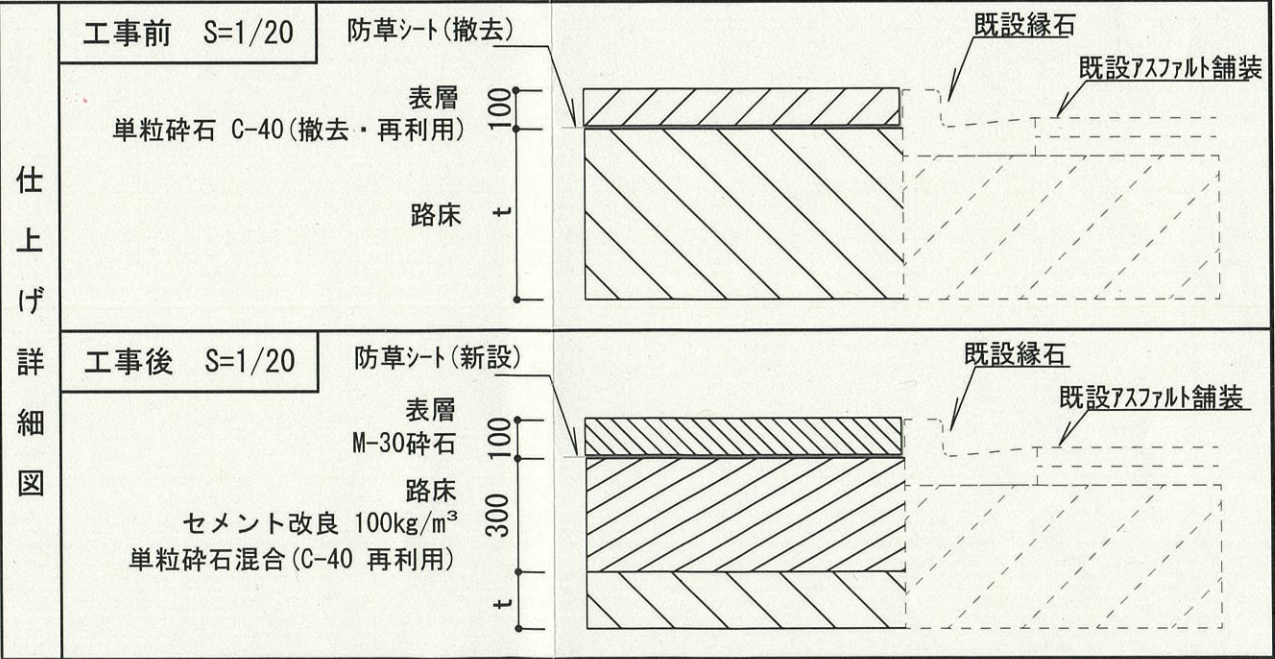

工 事 名	浜松医科大学構内駐車場整備工事			図面番号	1 / 2
図面名称	案内図・配置図・特記仕様書	縮 尺	A1:1/2000 A3:1/4000	図面作成	令和7年4月
浜松医科大学施設課		課 長	佐野	課長補佐	佐野
		係 長	佐野	担 当	佐野

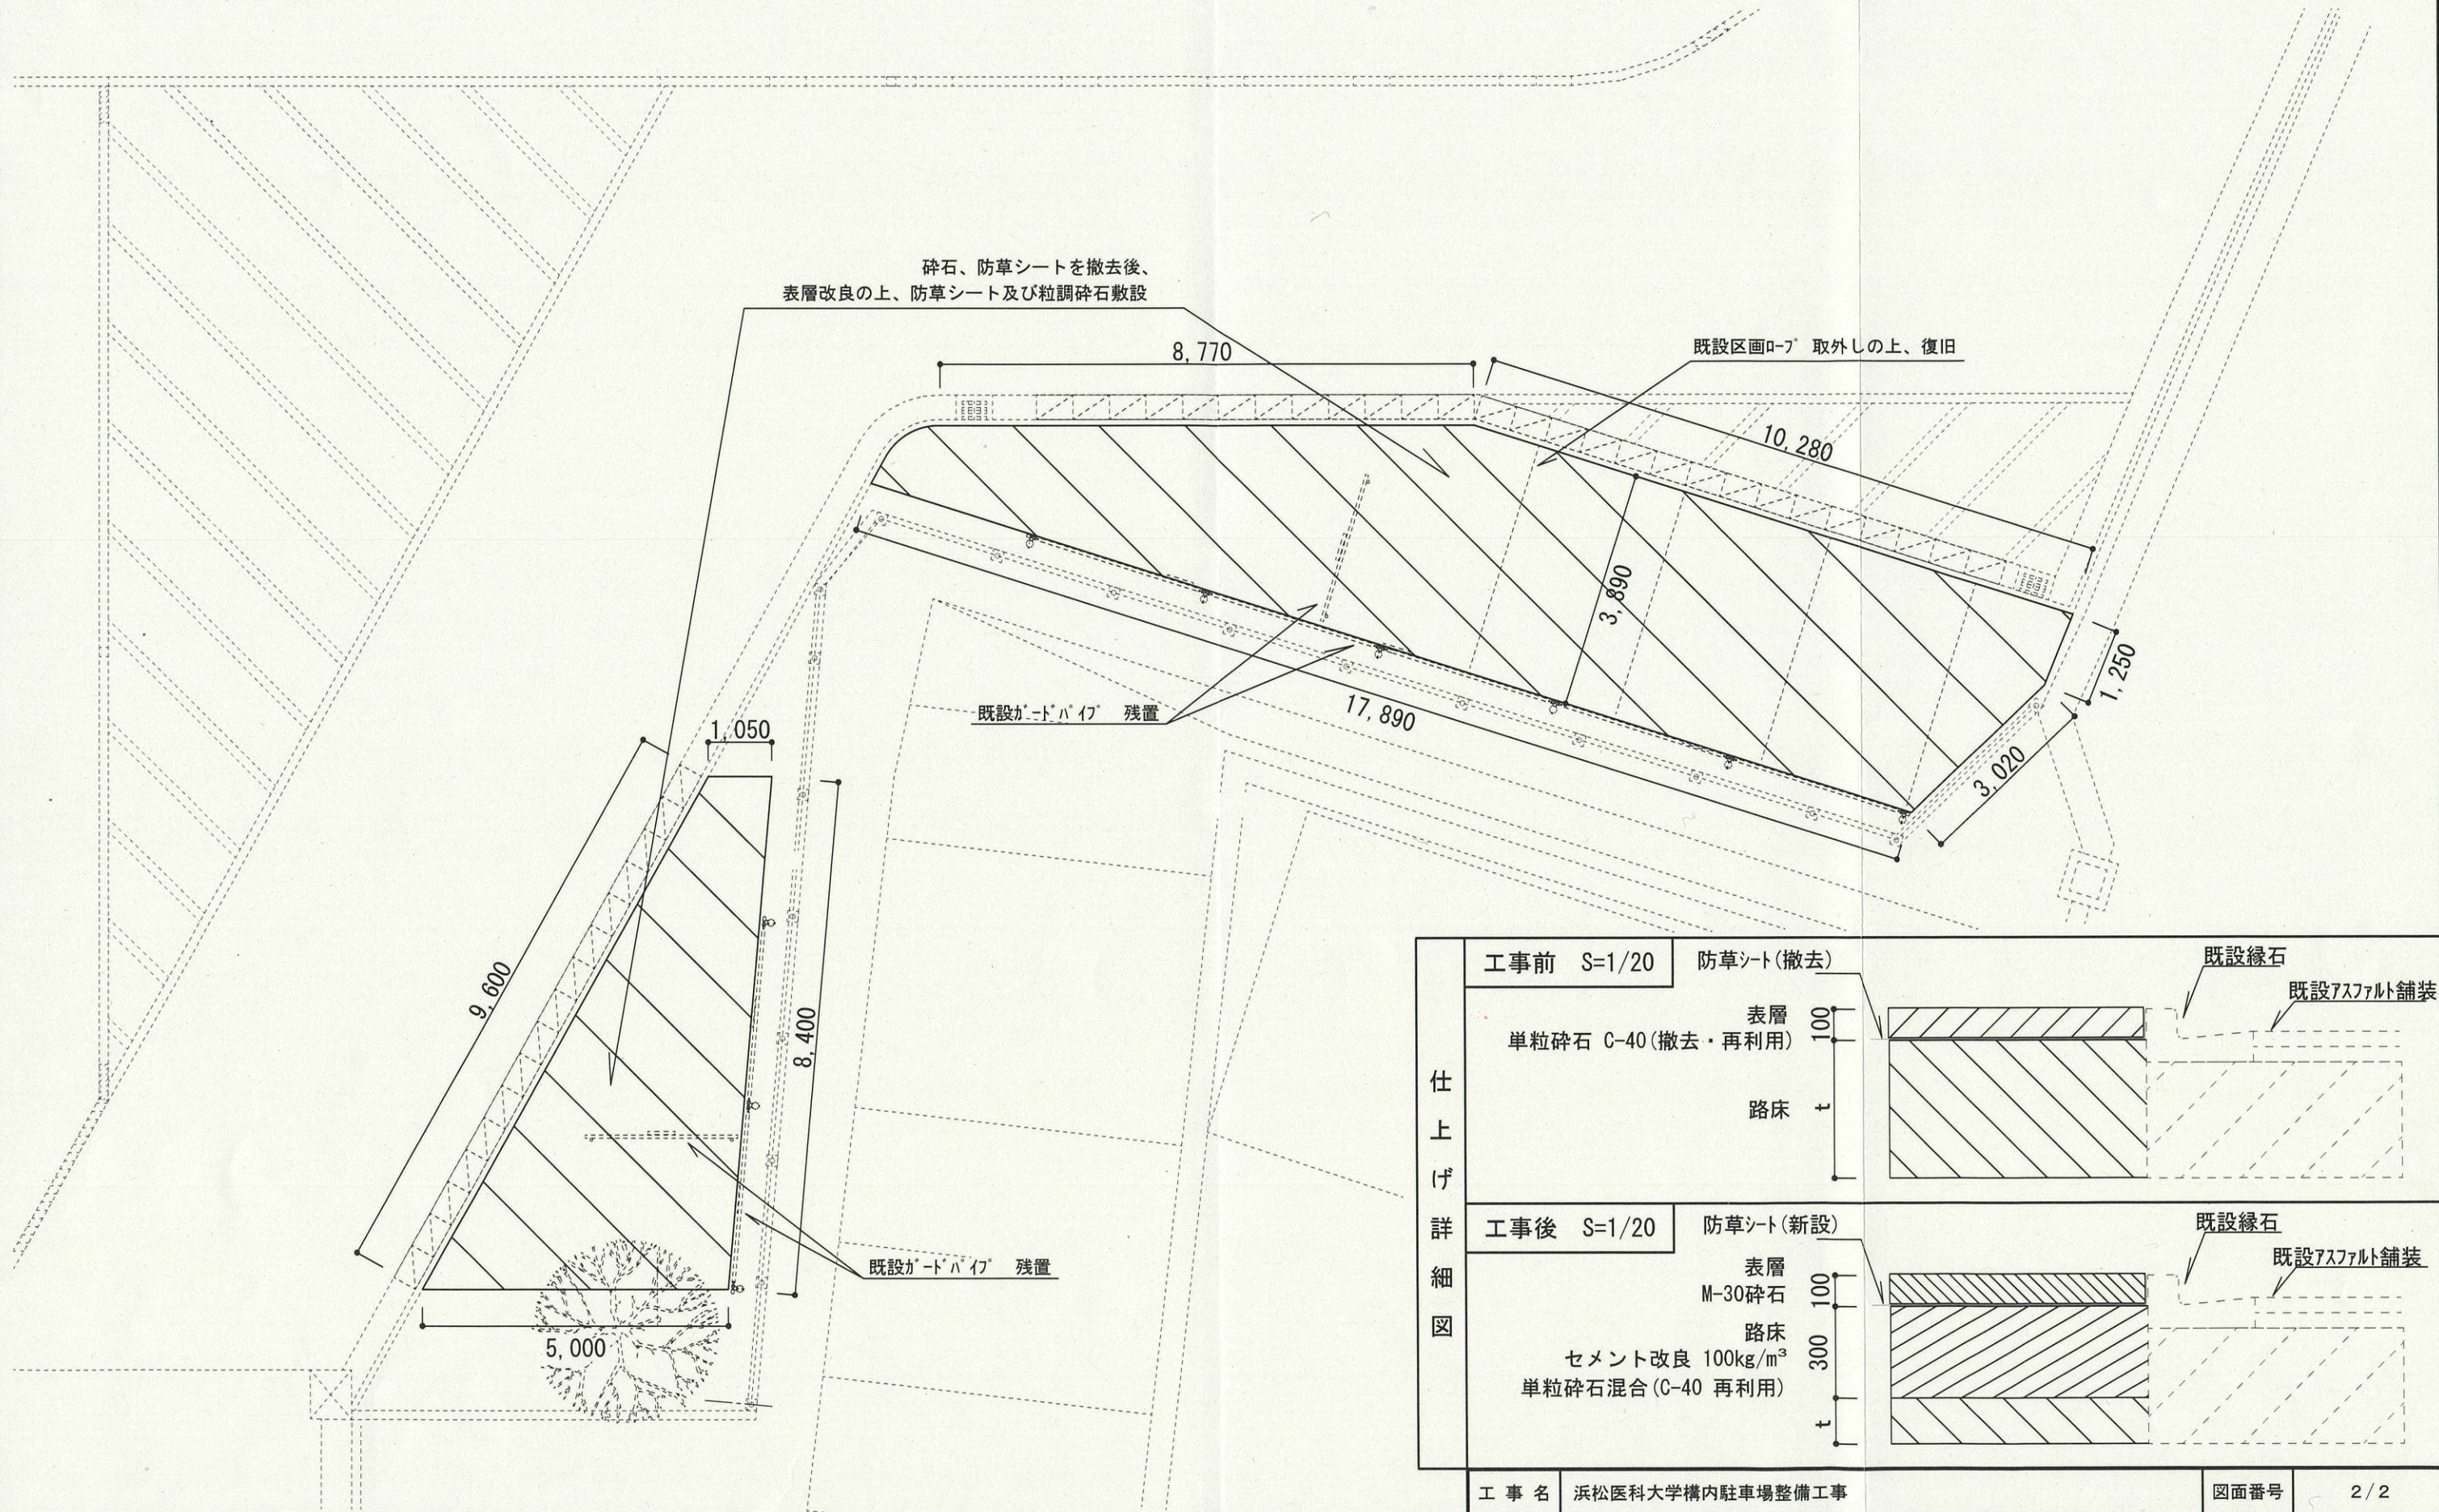

工事対象範囲

工 事 名		浜松医科大学構内駐車場整備工事				図面番号		2 / 2					
図面名称		平面詳細図、仕上げ詳細図				縮 尺		A3:S=1/100					
						図面作成		令和7年4月					
浜松医科大学施設課						課 長				課長補佐			
						係 長				担 当			