

浜松医科大学基礎臨床研究棟等消防設備改修工事

I 工 事 概 要

1. 工事場所

静岡県浜松市中央区半田山一丁目20番1号

2. 完成期限

令和7年 10月31日 (金曜日)

II 条 件

施工条件

(1) 工事に際して、工事範囲を明確に区分し、患者、医療スタッフ等の第三者の安全を確保する。

(2) 騒音・振動・粉塵・臭気等に配慮すること。

(3) 工事エリア以外は立入禁止とする。

(4) 本工事に官公庁届出を含むものとする。

III 工 事 仕 様

1. 共通仕様

(1) 国立大学法人浜松医科大学工事請負契約基準、現場説明書、図面4枚及び本特記仕様書1枚によるほか、●印の付いたものを適用する。

●公共建築工事標準仕様書(電気設備工事編)(令和7年版)(以下「標準仕様書」という。)

●公共建築改修工事標準仕様書(電気設備工事編)(令和7年版)(以下「改修標準仕様書」という。)

●公共建築設備工事標準図(電気設備工事編)(令和7年版)(以下「標準図」という。)

●文部科学省電気設備工事標準仕様書(特記基準)(令和7年版)(以下「文科仕様書」という。)

●文部科学省電気設備工事標準図(特記基準)(令和7年版)(以下「文科標準図」という。)

●工事写真撮影要領(令和5年版)

○印又は＝印で抹消した事項は全て適用しない。ただし、標準仕様書は適用とする。

2. 特記仕様

(1) 本特記仕様書の表記

1) 項目及び特記事項は、●印の付いたものを適用する。

2) 項目に記載の(第 編)内表示番号は、標準仕様書の当該項目、当該図又は当該表を示す。

3) 項目に記載の〔第 編 〕内表示番号は、改修標準仕様書の当該項目、当該図又は当該表を示す。

4) 項目に記載の〈第 編 〉内表示番号は、文科仕様書の当該項目、当該図又は当該表を示す。

項 目

特 記 事 項

●発生材の処理等
(第1編1.3.9)
[第1編1.9.1]

発生材の処理は、下記による。

(1) 引き渡しを要するもの
1) 品 名
2) 引渡し先
3) 集積場所
4) 集積方法

(2) 特別管理産業廃棄物
1) 品 名
2) 処理方法

(3) 現場において再利用するもの
1) 品 名
2) 使用場所

(4) 再生資源化するもの
1) 品 名

(5) その他の発生材
1) 品 名
2) 処理方法

工事により発生した撤去品は請負者の責任の下に構外搬出処分する。

●完成時の提出図書
(第1編1.7.1～3)
[第1編1.11.1～3]

工事完成後提出する完成図等の種類及び提出部数は下記による。

名 称	体 裁 等	部 数
完成図	原図 (○トレーシングペーパー ●普通紙)	一 部
〃	※製本 (A4版紙ファイル)	一 部
〃	仮製本	一 部
施工図	原図 (○トレーシングペーパー ●普通紙)	一 部
〃	仮製本	一 部
※ 保全指導書	※製本 (A4版紙ファイル)	一 部
※ 機器完成図	※製本 (A4版紙ファイル)	一 部
※ 機器性能試験成績書	※製本 (A4版紙ファイル)	1 部
※ 官公署届出書類	※製本 (A4版紙ファイル)	1 部
※ 工事写真	※製本 (A4版紙ファイル)	1 部
※ 電子データ	CDまたはDVD	一 部

※印は完成図書としてまとめること。
「電子データ」とは以下を示す。
(1) 完成図：JWW形式およびPDF形式
(2) 保全指導書、機器完成図、機器性能試験成績書、官公署届出書類：PDF形式または監督職員が承諾したファイル形式
(3) 工事写真：PDFファイル形式
工事写真には配置図に改修場所を図示したものを含めること
(4) CDまたはDVDはA4版テキスト収納ファイルに入れて完成図書に綴じること。


本工事範囲

附属病院外来棟


エネルギーセンター

附属病院病棟


基礎臨床研究棟

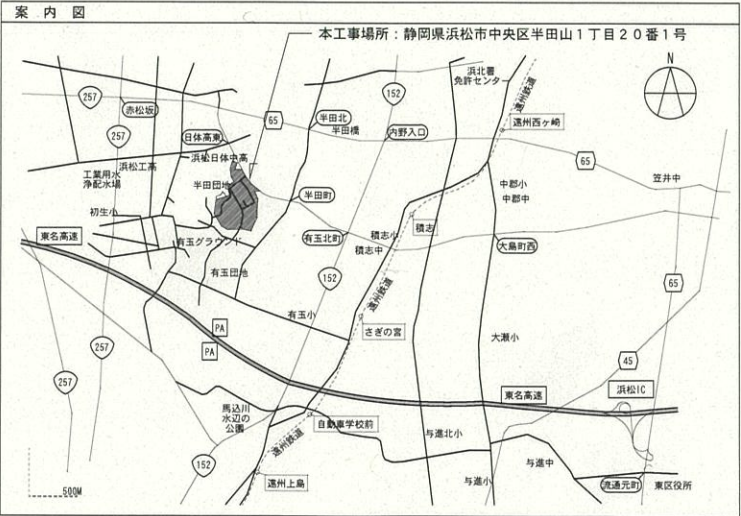


工 事 名	浜松医科大学基礎臨床研究棟等消防設備改修工事			図面番号	E - 1		
図面名称	電気設備工事特記仕様書、案内図、配置図	縮 尺	—	図面作成	令和7年4月		
浜松医科大学施設課		課 長	佐野	課長補佐	佐野	係 長	柴田

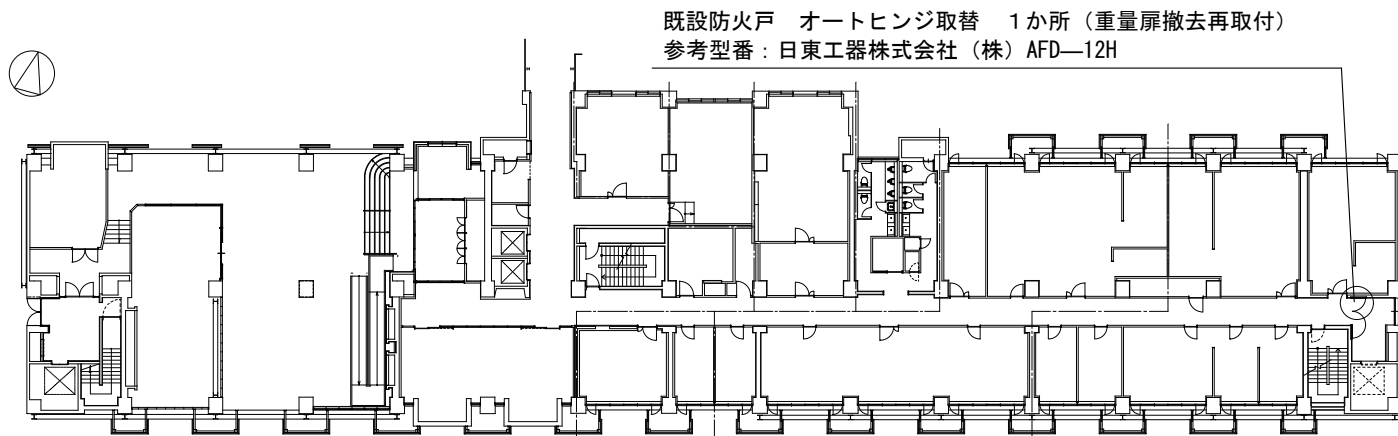


基礎臨床研究棟 1 階 消防設備配置図 No-Scale

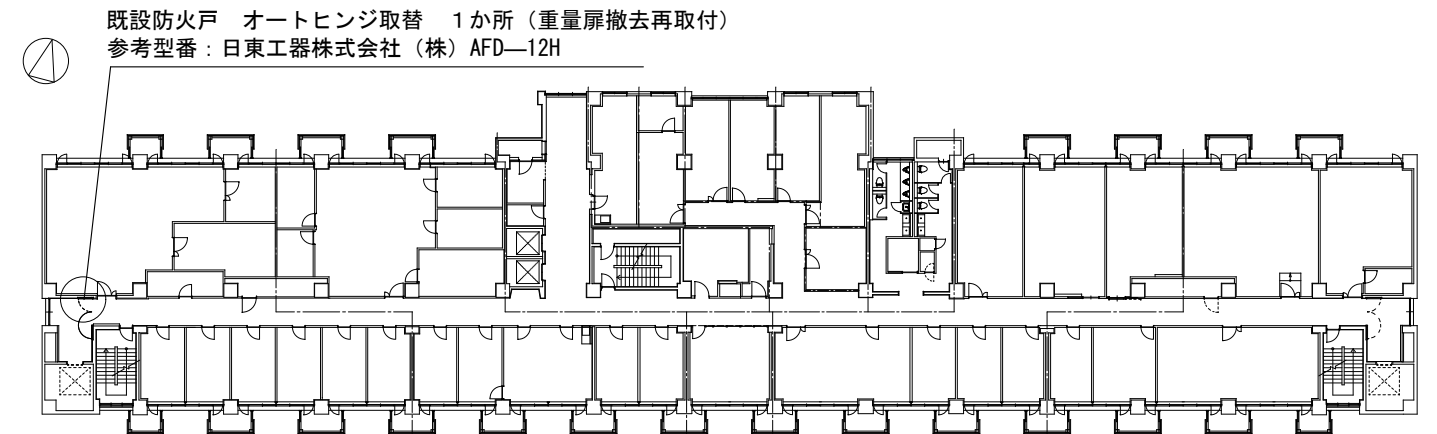


基礎臨床研究棟 6 階 消防設備配置図 No-Scale

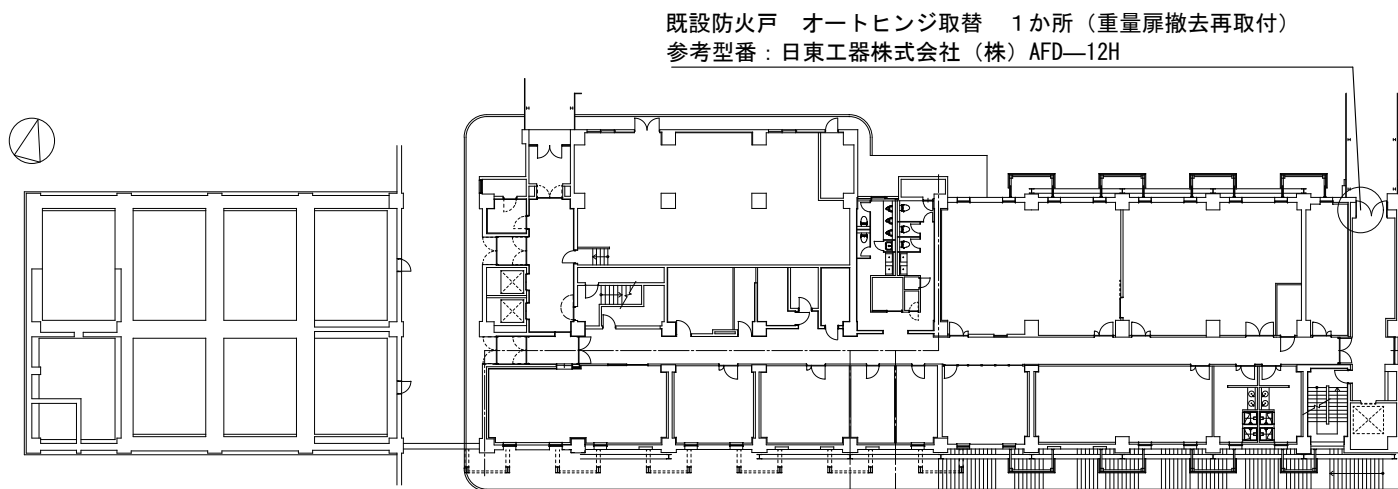


基礎臨床研究棟 B 1 階 消防設備配置図 No-Scale

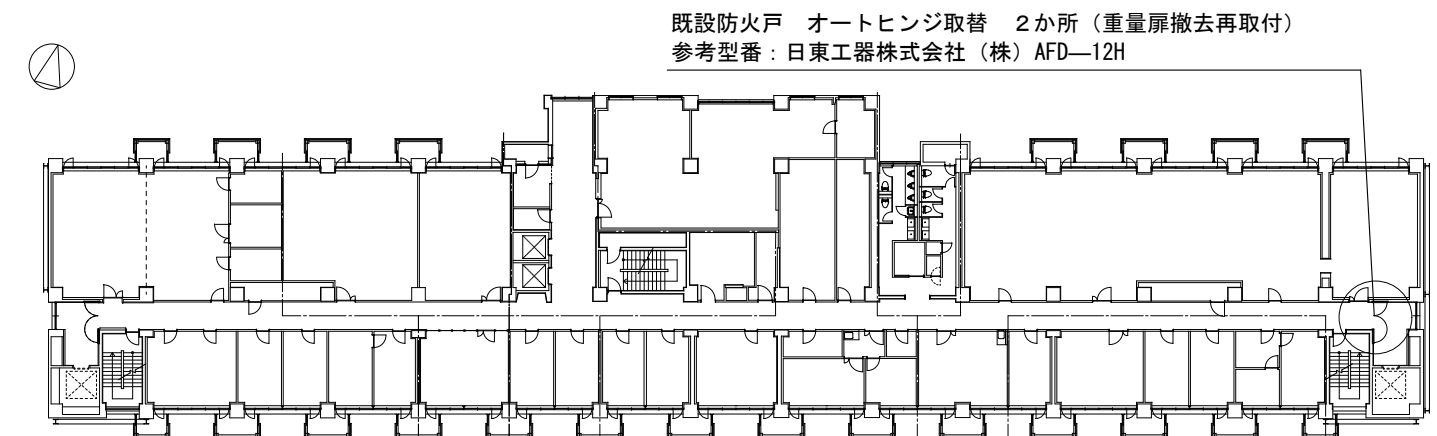

基礎臨床研究棟 5 階 消防設備配置図 No-Scale

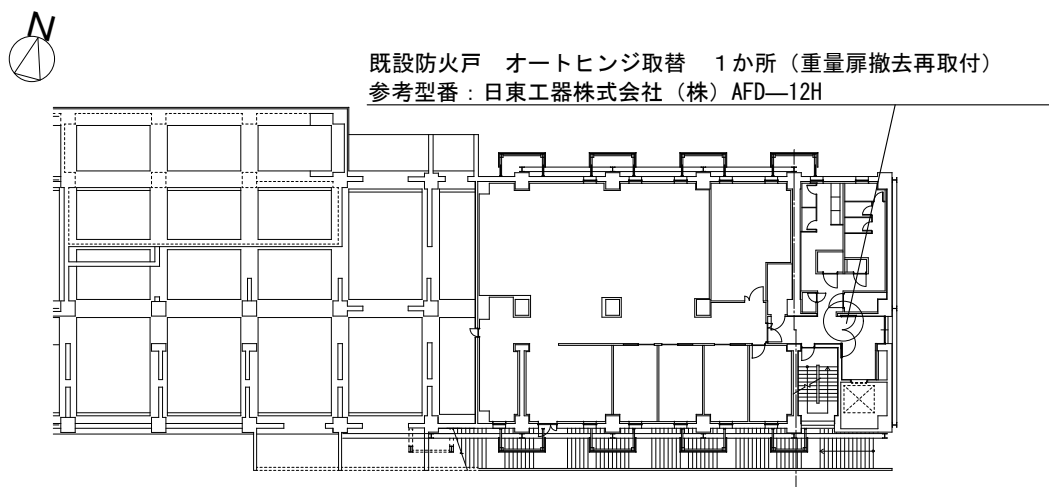


基礎臨床研究棟 B 2 階 消防設備配置図 No-Scale

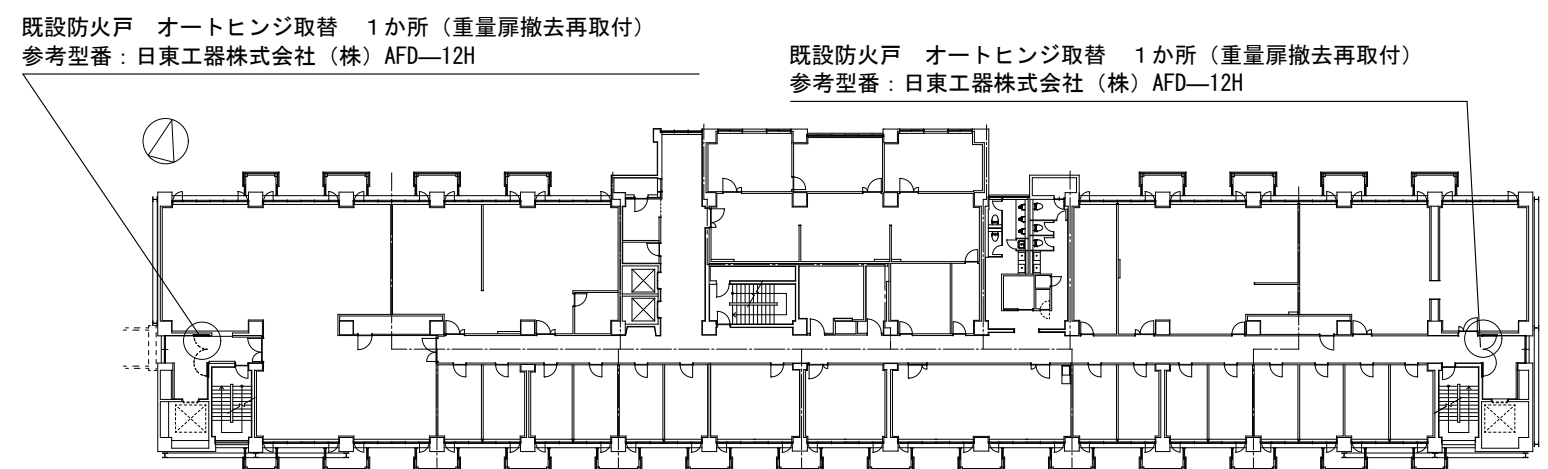


基礎臨床研究棟 4 階 消防設備配置図 No-Scale


工 事 名	浜松医科大学基礎臨床研究棟等消防設備改修工事			図面番号	E-2
図面名称	消防設備配置図	縮 尺	—	図面作成	令和7年4月
浜松医科大学施設課					

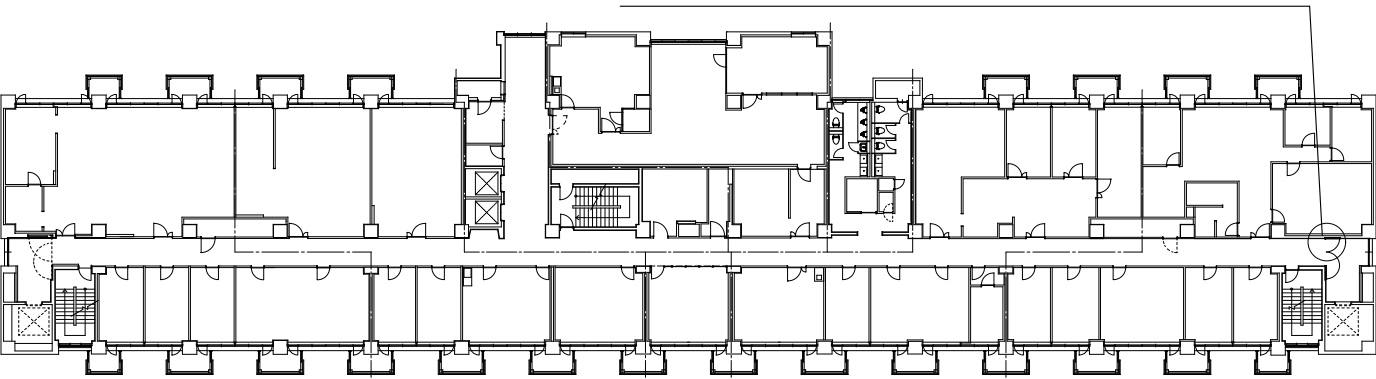


基礎臨床研究棟 8 階 消防設備配置図 No-Scale

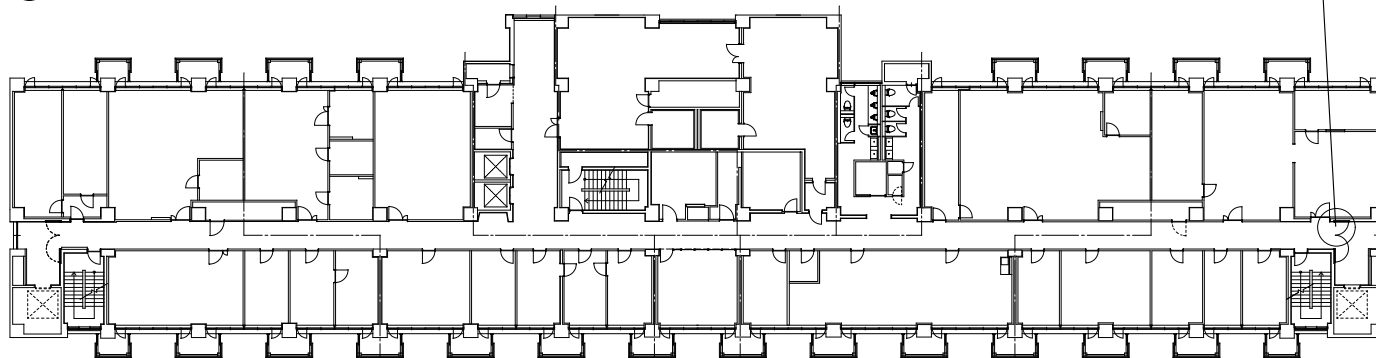


基礎臨床研究棟 7 階 消防設備配置図 No-Scale

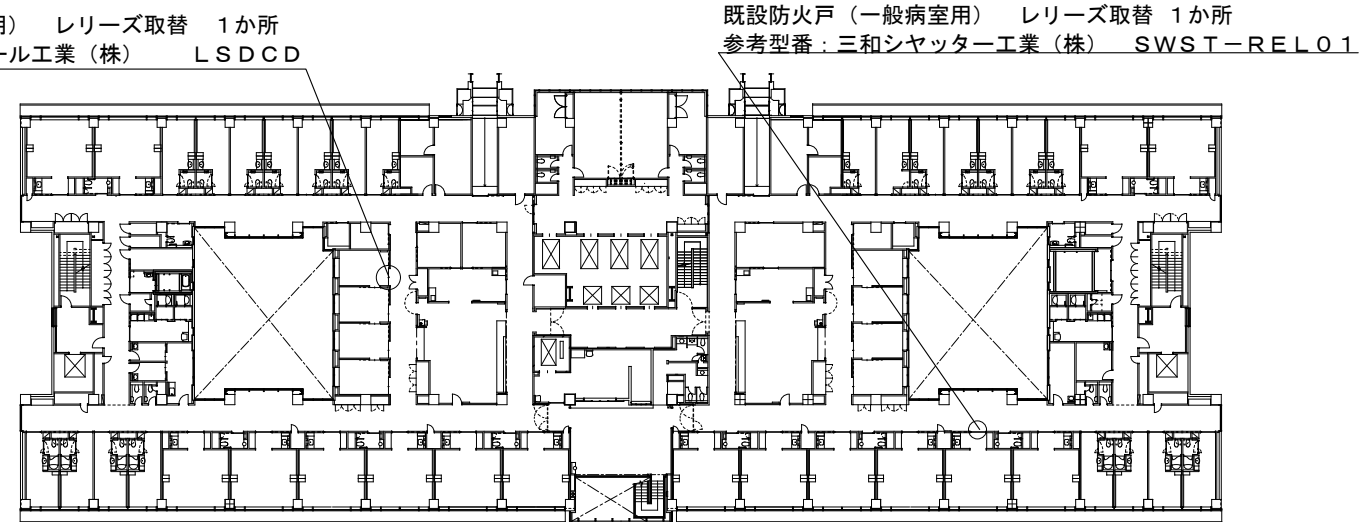

病棟 3 階 消防設備配置図 No-Scale

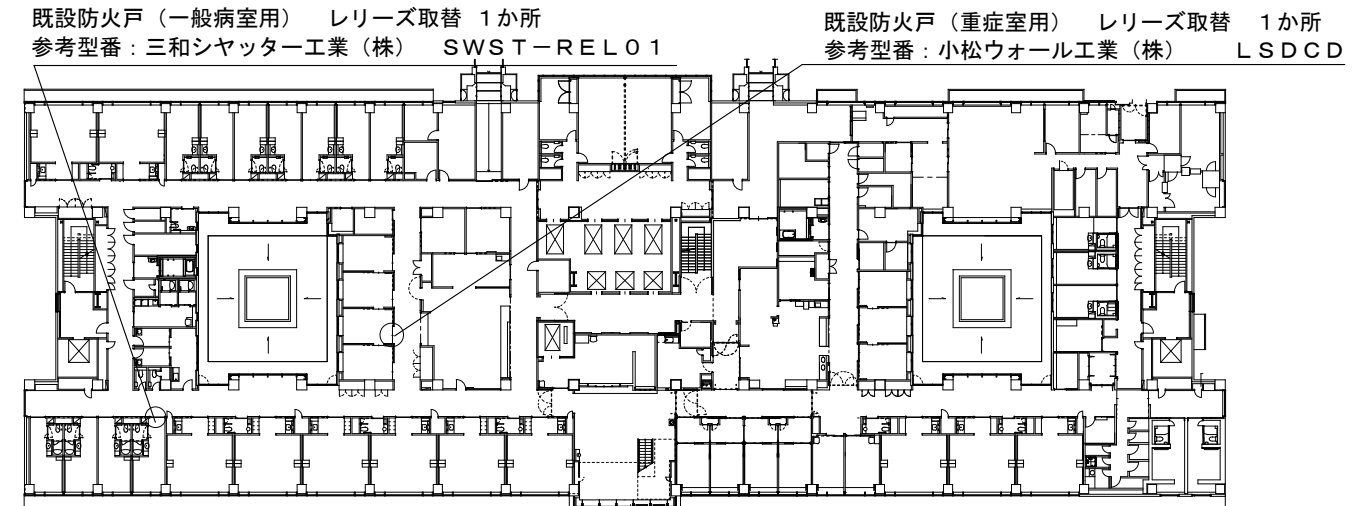


病棟 2 階 消防設備配置図 No-Scale

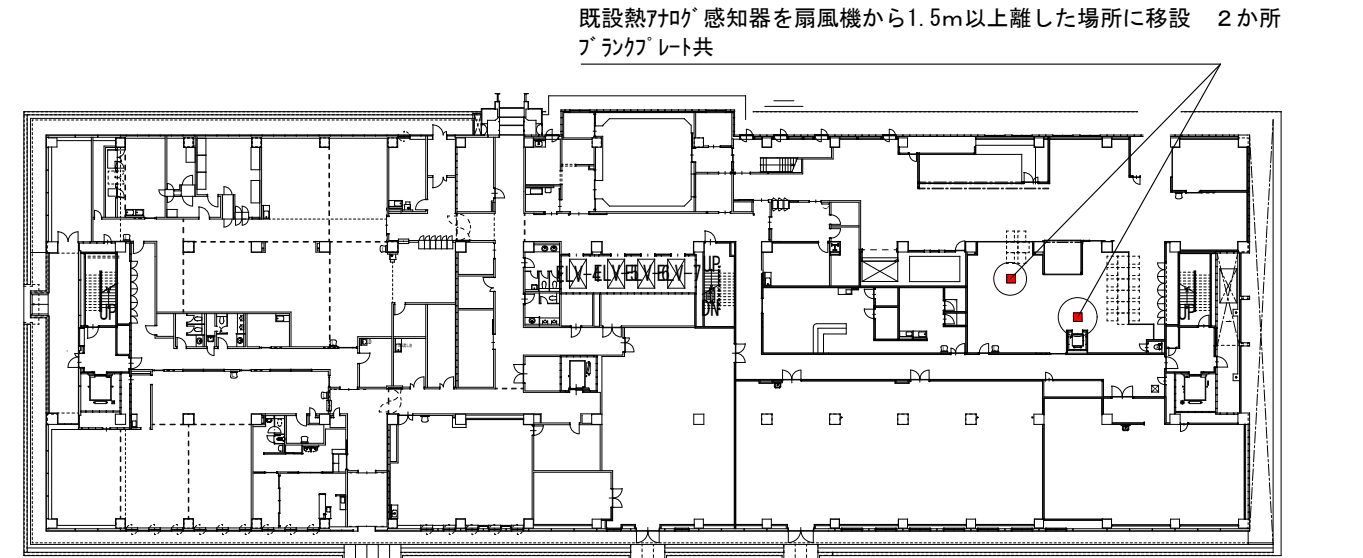


病棟 B 1 階 消防設備配置図 No-Scale

工 事 名	浜松医科大学基礎臨床研究棟等消防設備改修工事			図面番号	E-3
図面名称	消防設備配置図	縮 尺	—	図面作成	令和7年4月
浜松医科大学施設課					

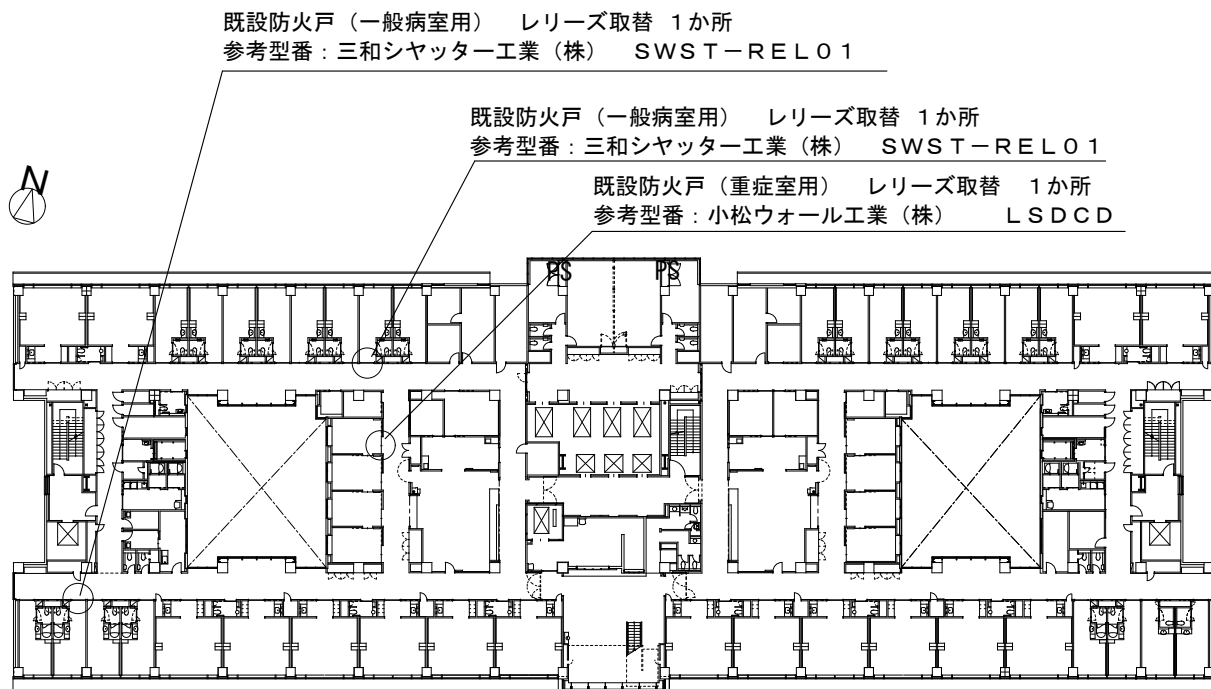


病棟6階 消防設備配置図 No-Scale

既設防火戸 フロアヒンジ取替 1か所（重量扉撤去再取付）
参考型番：日本ドアーチェック製造株式会社（株） 1350F


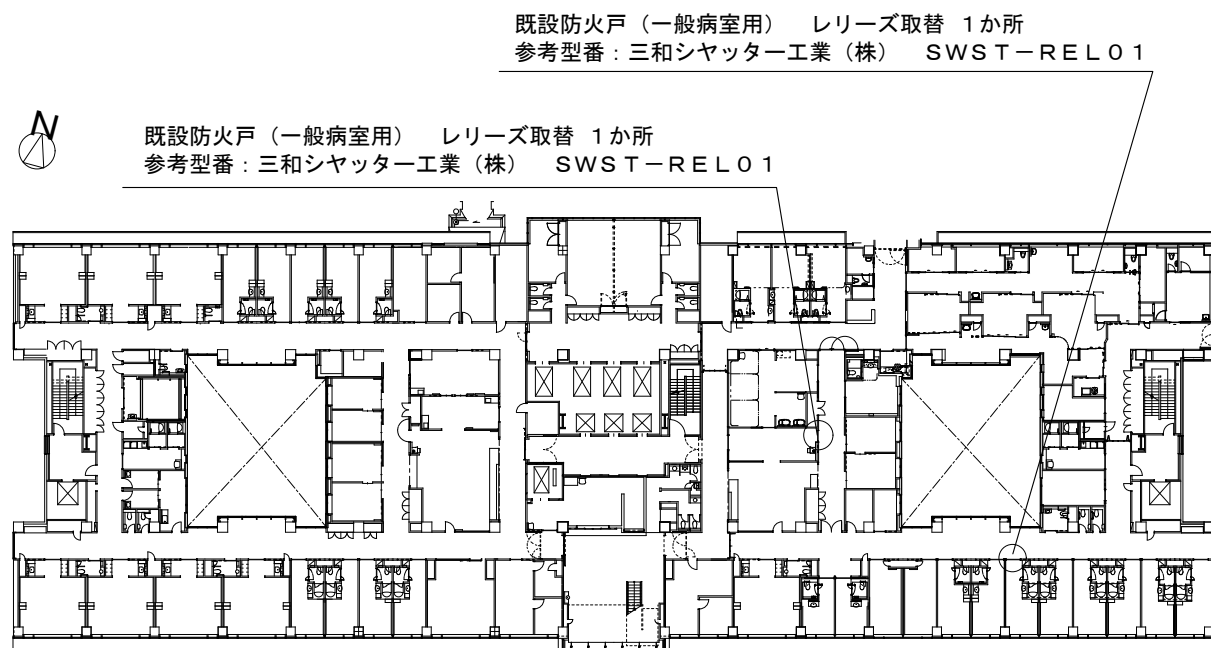


病棟4階 消防設備配置図 No-Scale

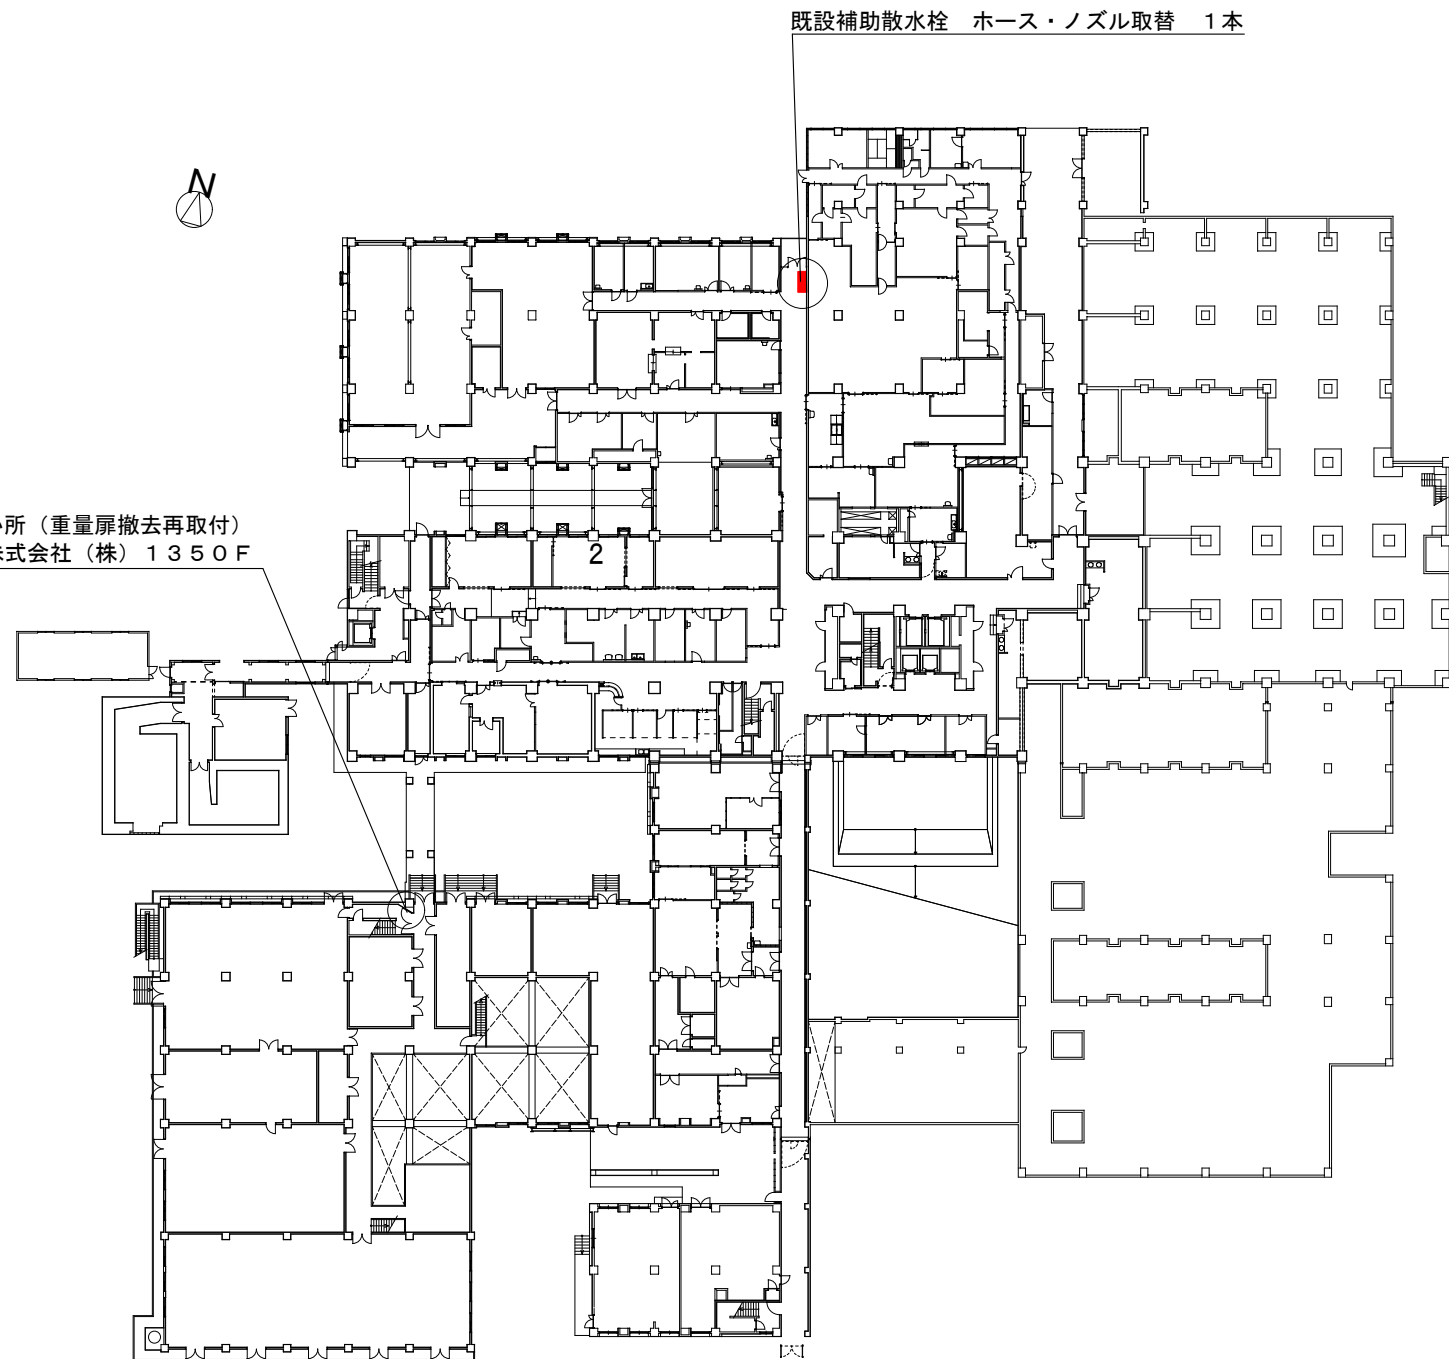

外来棟・エネルギーセンターB 1階
消防設備配置図 No-Scale

工 事 名	浜松医科大学基礎臨床研究棟等消防設備改修工事			図面番号	E-4
図面名称	消防設備配置図	縮 尺	—	図面作成	令和7年4月
浜松医科大学施設課					

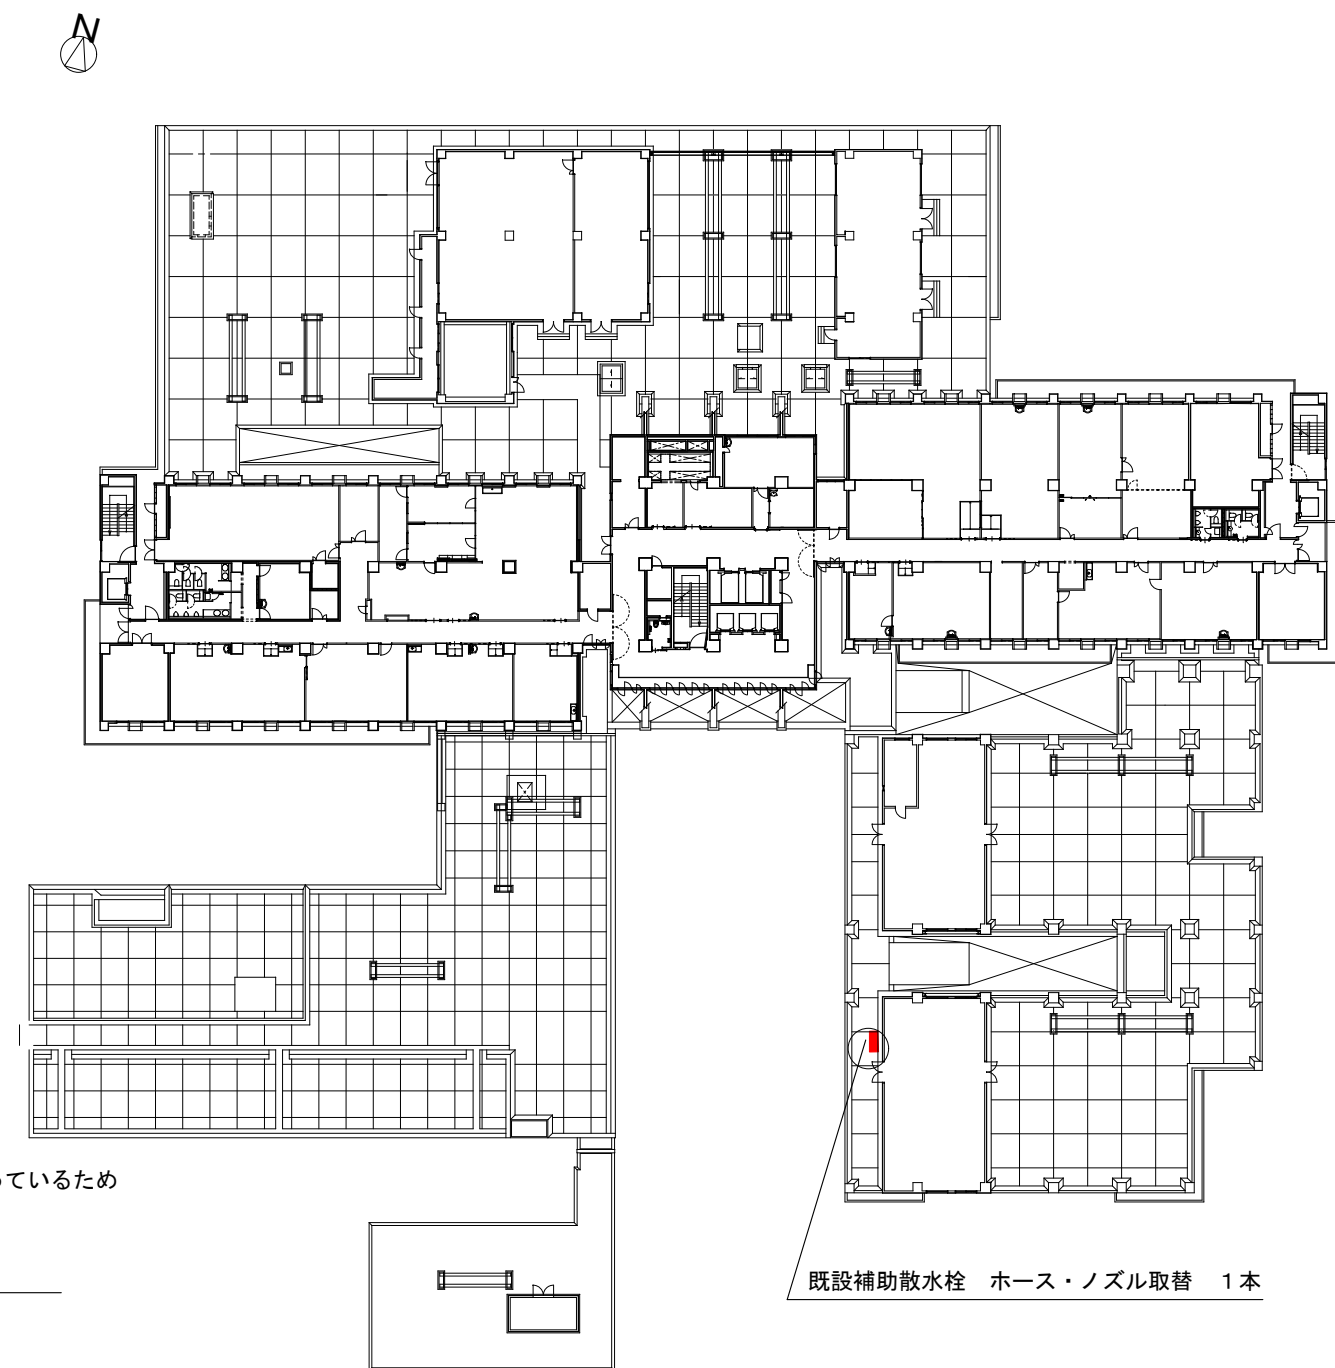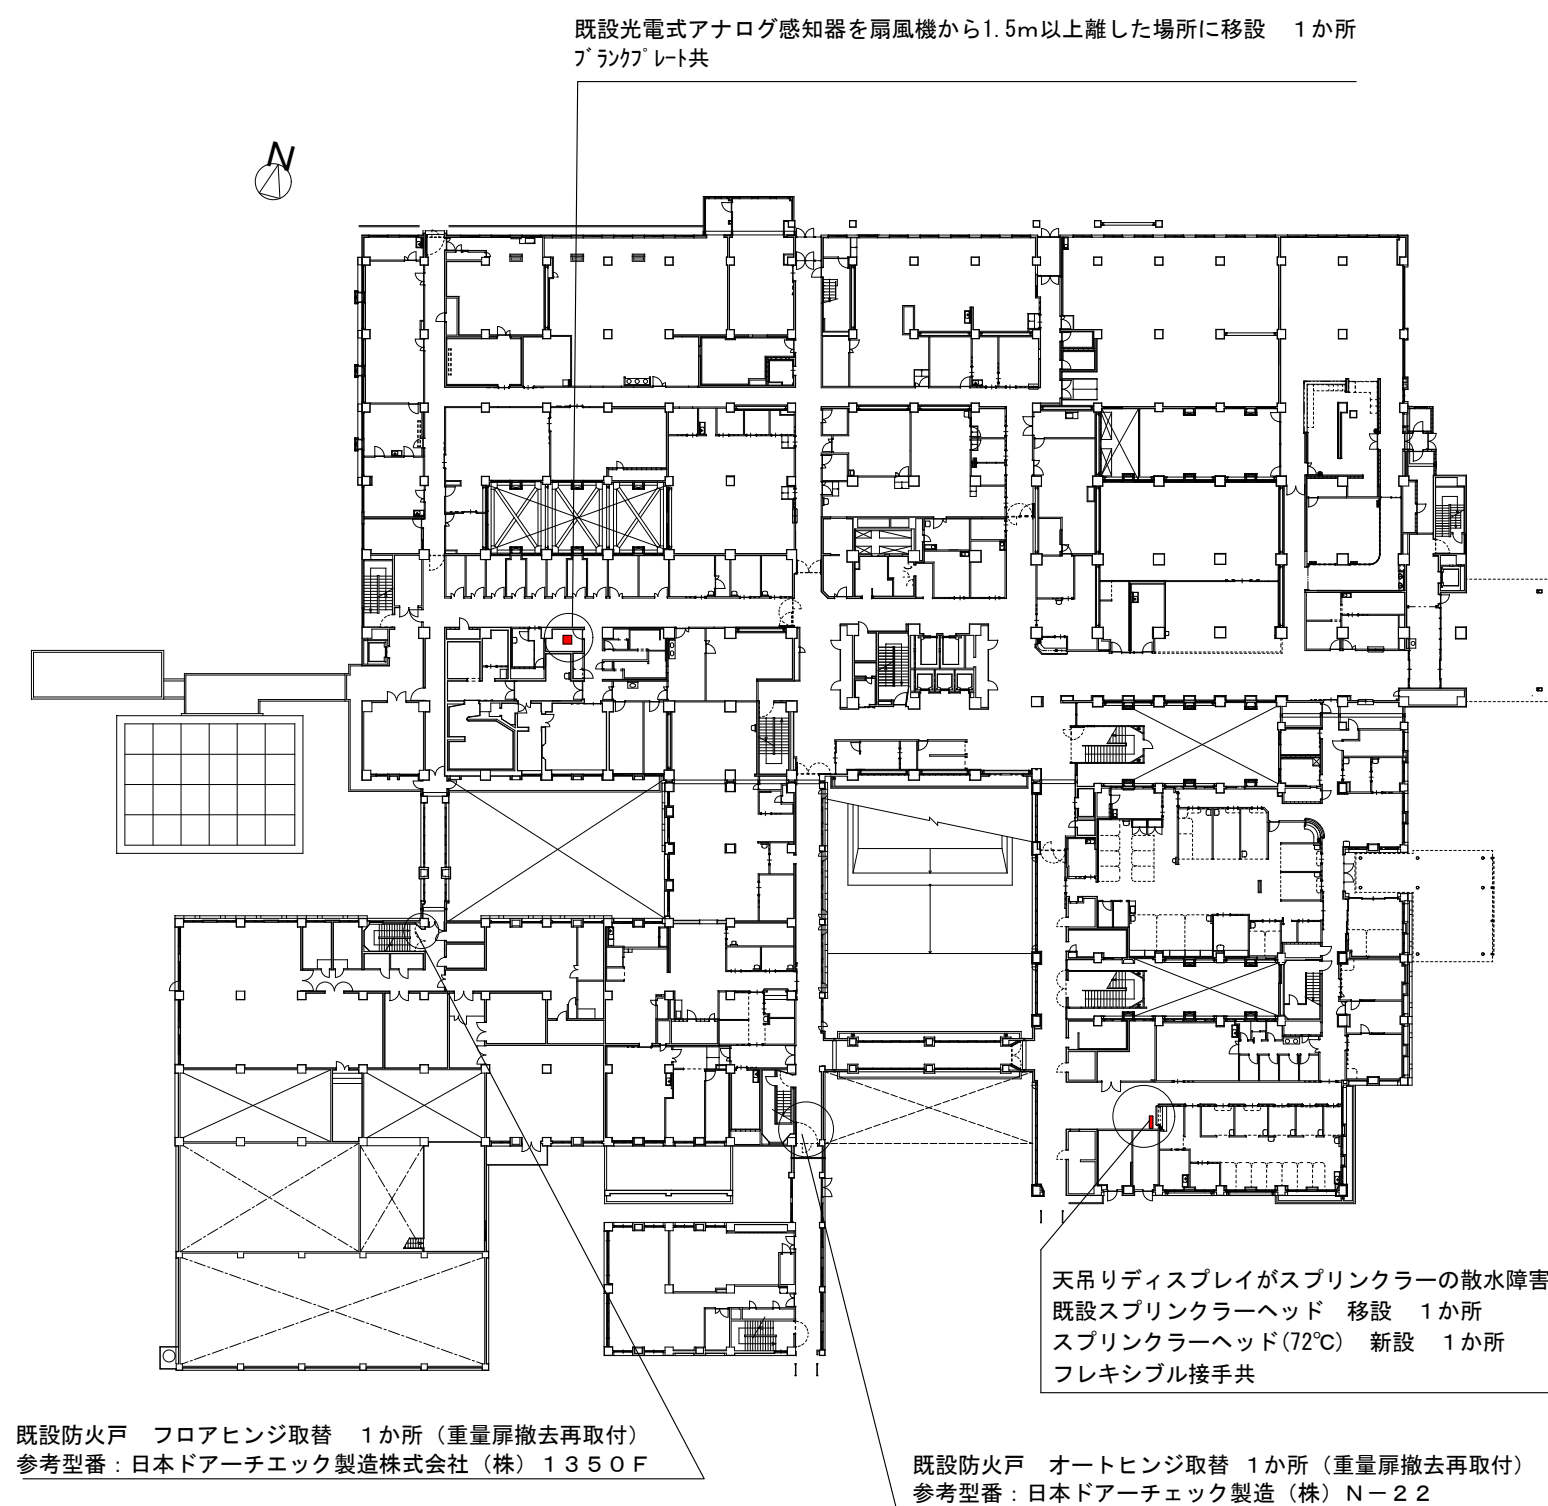

工 事 名	浜松医科大学基礎臨床研究棟等消防設備改修工事			図面番号	E - 5
図面名称	消防設備配置図	縮 尺	—	図面作成	令和7年4月