



電気設備工事特記仕様書	
工事名称	浜松医科大学防犯灯移設工事
工事位置	浜松市中央区半田山一丁目20番1号 浜松医科大学構内
完成期限	令和7年7月28日（月曜日）
共通事項	本工事は、国立大学法人浜松医科大学工事請負契約等細則 別記第1号の国立大学法人浜松医科大学工事請負契約基準、特記仕様書、公共建築工事標準仕様書（電気設備工事編）（令和7年版）に基づき施工する。
請負代金の支払い	請負代金は、浜松医科大学会計課より工事完成後に1回で支払う。
発生材の処理	発生材は、関係法令に従い適切処分とする。
工事内容	1. NTTの電柱移設に伴い撤去される電柱に設置されている防犯灯を再使用撤去。 撤去される電柱の付近に新たに鋼管ポールを新設し、撤去した防犯灯を設置する。 (3か所)
	2. 不要となった防犯灯の撤去（2か所）
	3. 上記に伴う電力会社への手続きを行う。
	4. 作業において必要であれば、道路使用許可の手続きを行う。

移設防犯灯					
番号	設置場所	灯具	ポール	引込柱	備考
①⑨	(既 設) M駐車場東市道大学側北	LED	NTT (旭ヶ丘支16)	089834	256-1651-20-9040
①⑨	(移設後) M駐車場東市道大学側北	同上	新設		
②①	(既 設) M駐車場東市道大学側中	LED	NTT (旭ヶ丘支15)	089731	256-1651-20-9030
②①	(移設後) M駐車場東市道大学側中	同上	新設		
②③	(既 設) M駐車場東市道大学側南	LED	NTT (旭ヶ丘支14)	089732	256-1651-20-9020
②③	(移設後) M駐車場東市道大学側南	同上	新設		


撤去防犯灯					
番号	設置場所	灯具	ポール	引込柱	備考
②	旧医大宿舍A棟とB棟間通路	蛍光灯	B棟壁面	099112	256-1652-06-9030
②⑦	半田山会館北東側市道	LED	中電 (099461)	099461	256-1651-20-9040

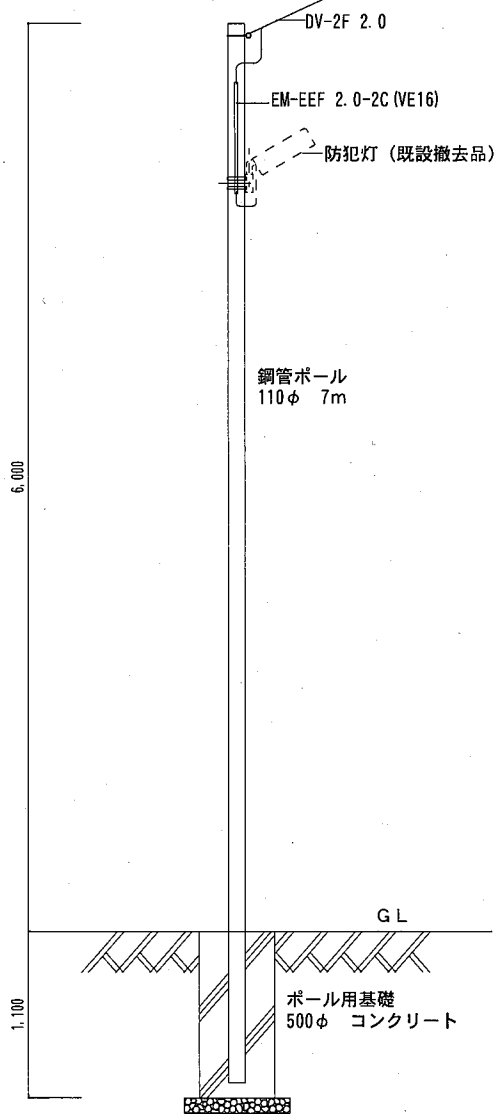


新設ポール参考姿図 S=1/50 (A-3)

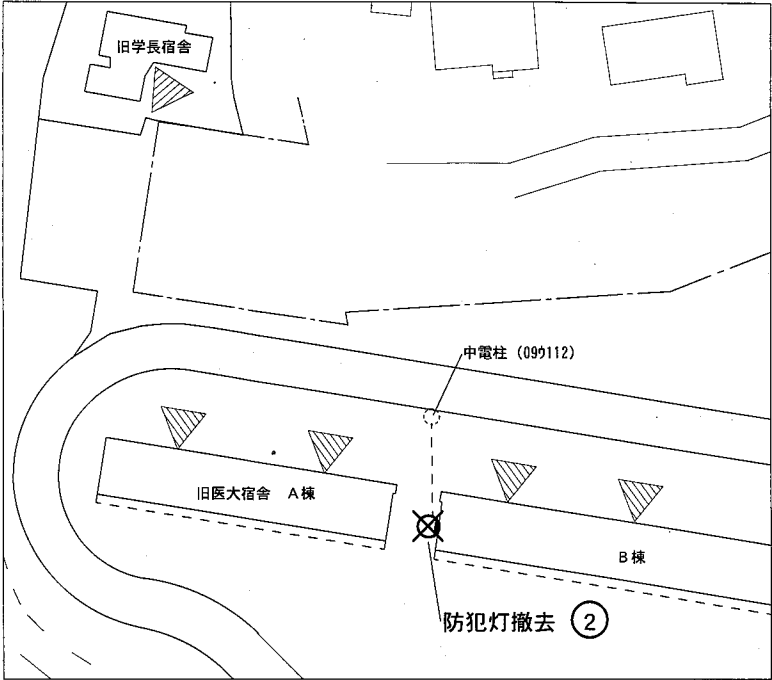


撤去図 1 S=1/1000 (A-3)

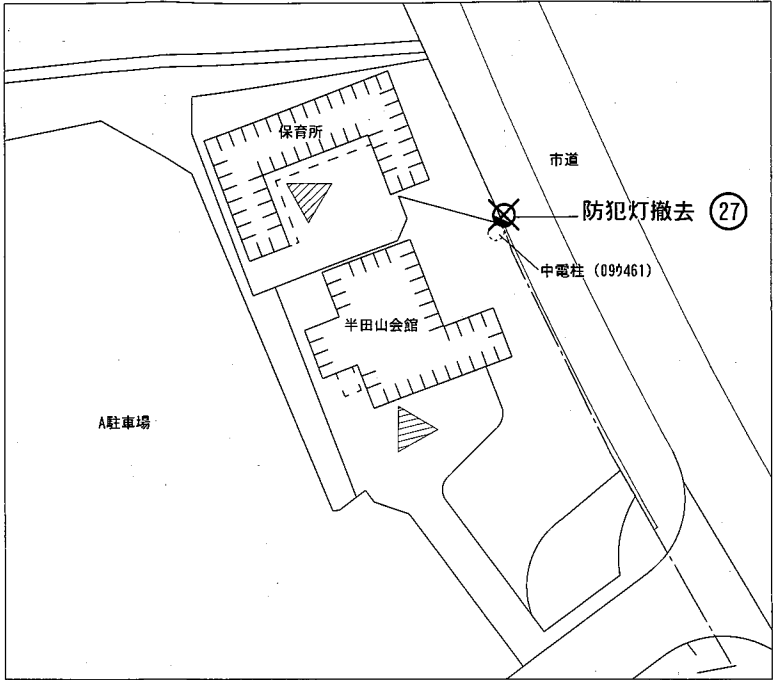

撤去図 2 S=1/1000 (A-3)

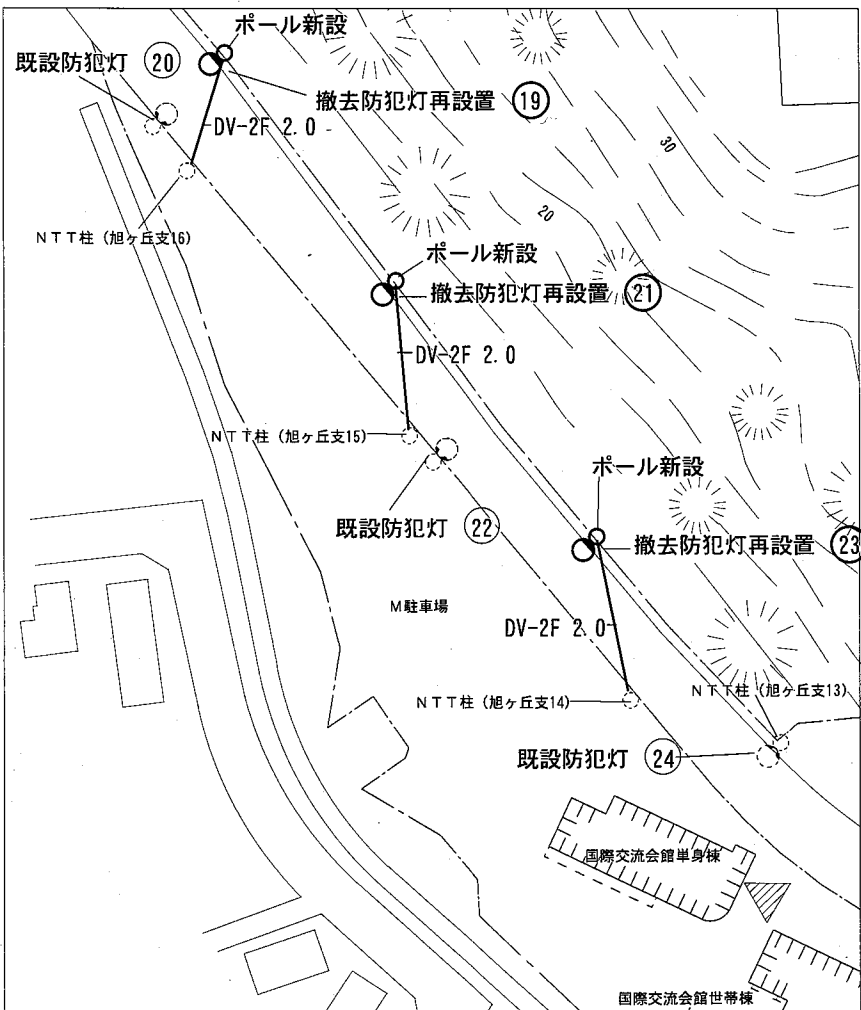

移設後配置図 S=1/1000 (A-3)

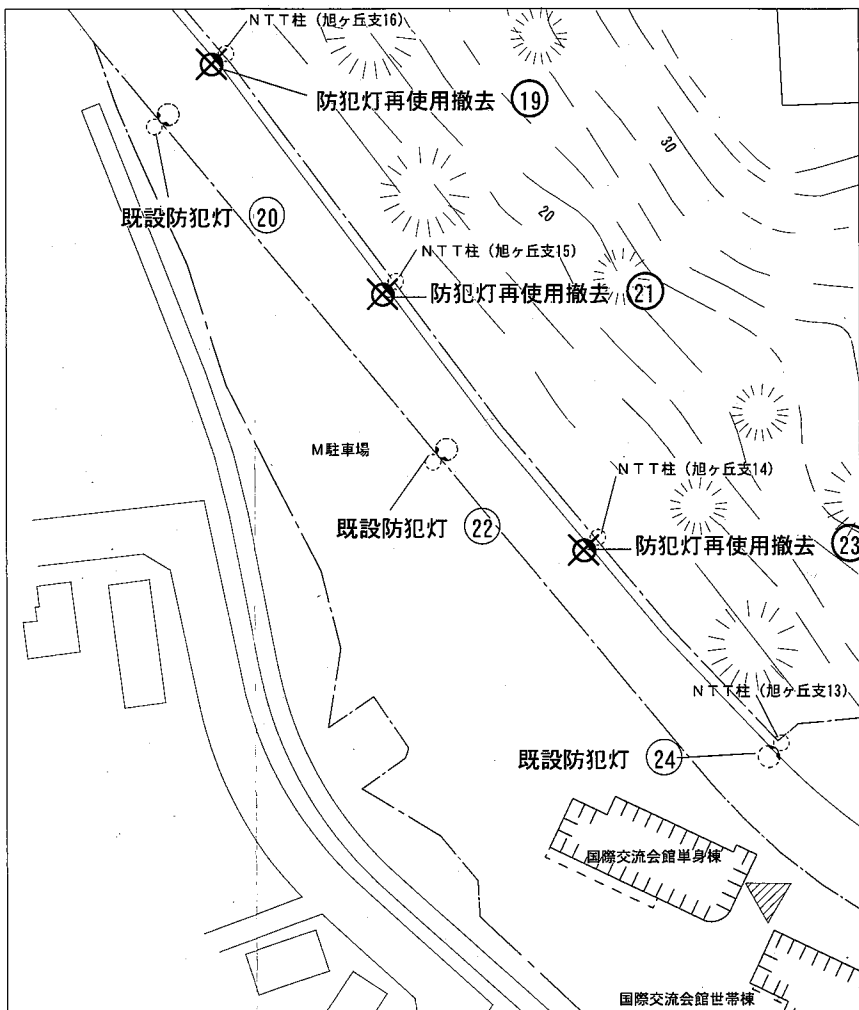

既設配置図 S=1/1000 (A-3)

工事名	浜松医科大学防犯灯移設工事	図面番号	1-1
図面名称	特記仕様書・防犯灯配置図	縮尺	1/1000
図面作成	令和7年5月	課長	課長補佐
係長	担当		

浜松医科大学施設課