

浜松医科大学ホスピタル・ラボ 3 階臨床研究センター改修工事

Ⅰ. 工 事 概 要

1. 工事場所 静岡県浜松市中央区半田山1丁目20番地1号(浜松医科大学構内)
2. 完成期限 令和7年7月31日(木曜日)
3. 建物概要

建 物 名 称	ホスピタル・ラボ	
工 種	模様替え	
構 造	鉄骨造	
階 数	地上5階	
建築基準法による	建築面積 (㎡)	549.41㎡
	延べ面積 (㎡)	2,510.53㎡
消防法施行令別表第一の区分	7項	
改 修 面 積 (㎡)	165㎡	
備 考		


Ⅱ. 工 事 仕 様

1. 共通仕様
- (1) 文部科学省発注工事請負等契約規則(文部科学省訓令第二十二号)別記第1号の工事請負契約基準、図面 2 枚(特記仕様書含む)によるほか、下記仕様書等のうち、○印の付いたものを適用する。
- 公共建築工事標準仕様書(建築工事編)(令和7年版)(以下「標準仕様書」という。)
- 公共建築改修工事標準仕様書(建築工事編)(令和7年版)(以下「改修標準仕様書」という。)
- 文部科学省建築工事標準仕様書(特記基準)(令和4年版)(以下「文科仕様書」という。)
- 文部科学省建築改修工事標準仕様書(特記基準)(令和4年版)(以下「文科改修仕様書」という。)
- 工事写真撮影要領(令和5年9月)
- 建築物解体工事共通仕様書(令和4年版)
- 建築工事標準詳細図(令和4年版)
2. そ の 他
- 工事用地 構内の敷地を無償にて提供する。尚、場所については監督職員と協議すること。
- 工事用電力等 工事の為に使用する電気、水は構内から分岐でき、無償にて使用できるものとする。尚、分岐する場所は監督職員と協議すること。
- 請負代金の支払い 請負代金は、工事完成後に浜松医科大学会計課から支払回数1回にて支払う。
- 完成時の提出図書 次の図書を監督職員に提出する。また、それらを本工事事目的物に使用するための権利については、発注者に委譲する。
- ・完成図
- CADデータ(JWW形式) 1 部
- A3版(PDF) 1 部
- ・施工図(電子データとも) 1 部
- ・工事写真(電子データとも) 1 部
- 電子データの提出方法及びファイル形式は監督職員と協議の上、決めること。

- 施工条件
- (1) 工事に際して、工事範囲を明確に区分し、施設利用者の安全を確保する。
- (2) その他試験や学内行事と重なる日の施工の可否は、監督職員との協議による。
- (3) 騒音や振動が発生する工事の施工日は監督職員と協議の上決定すること。
- (4) 工事エリア以外は立入禁止とする。
- (5) 工事により発生した撤去品は請負者の責任の下に適切に校外搬出処分すること。
- (6) トイレ、駐車場については構内のものを無償利用できる。



特 記 事 項

案 内 図

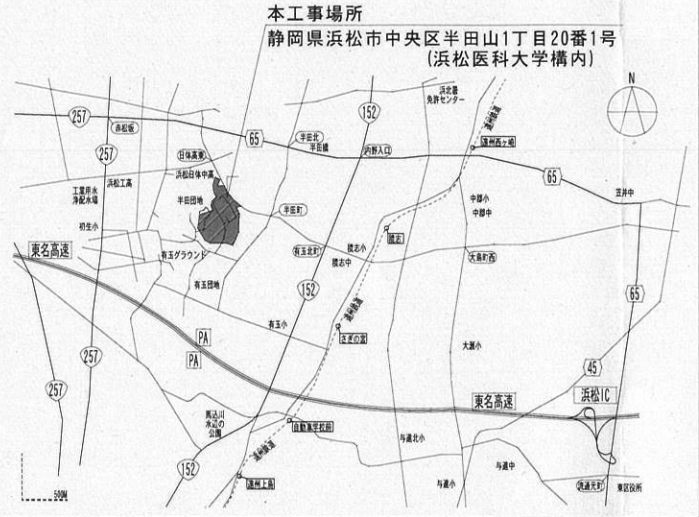

本 工 事 場 所

配 置 図

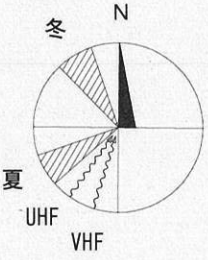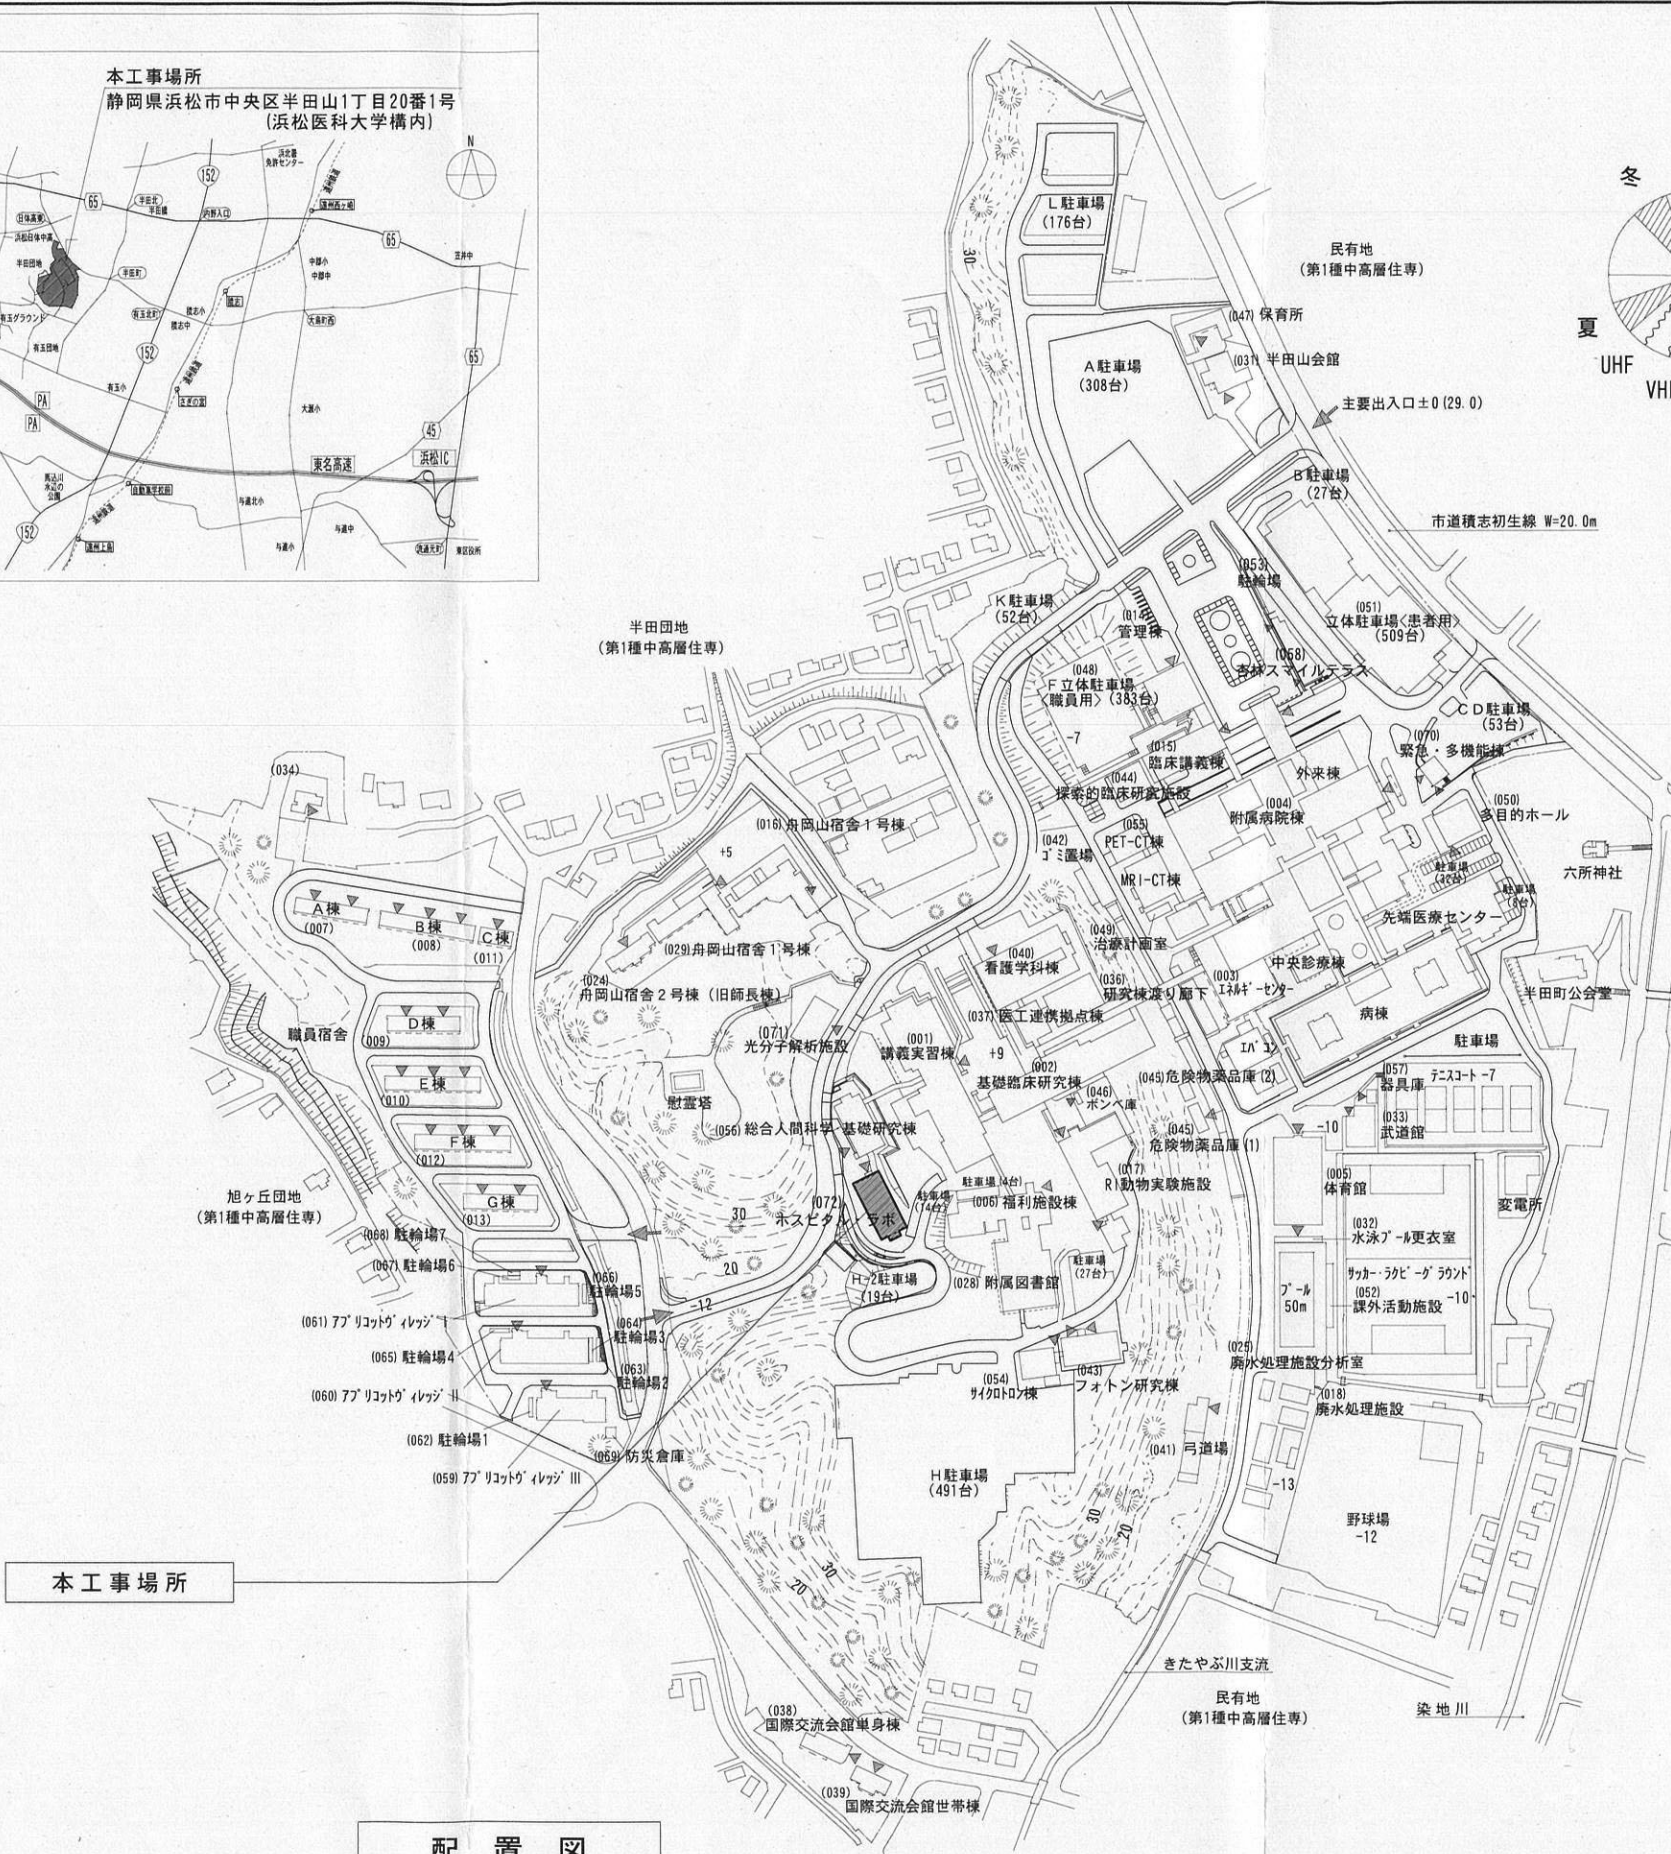

工 事 名	浜松医科大学ホスピタル・ラボ3階臨床研究センター改修工事工事				図面番号		1 / 2				
図面名称	案内図・配置図・特記仕様書			縮 尺	A1:1/2000 A3:1/4000		図面作成	令和7年5月			
浜松医科大学施設課				課 長		課長補佐		係 長		担 当	


凡 例

↔

: 工事動線
EV・屋外階段を使用

▨

: 工事対象外

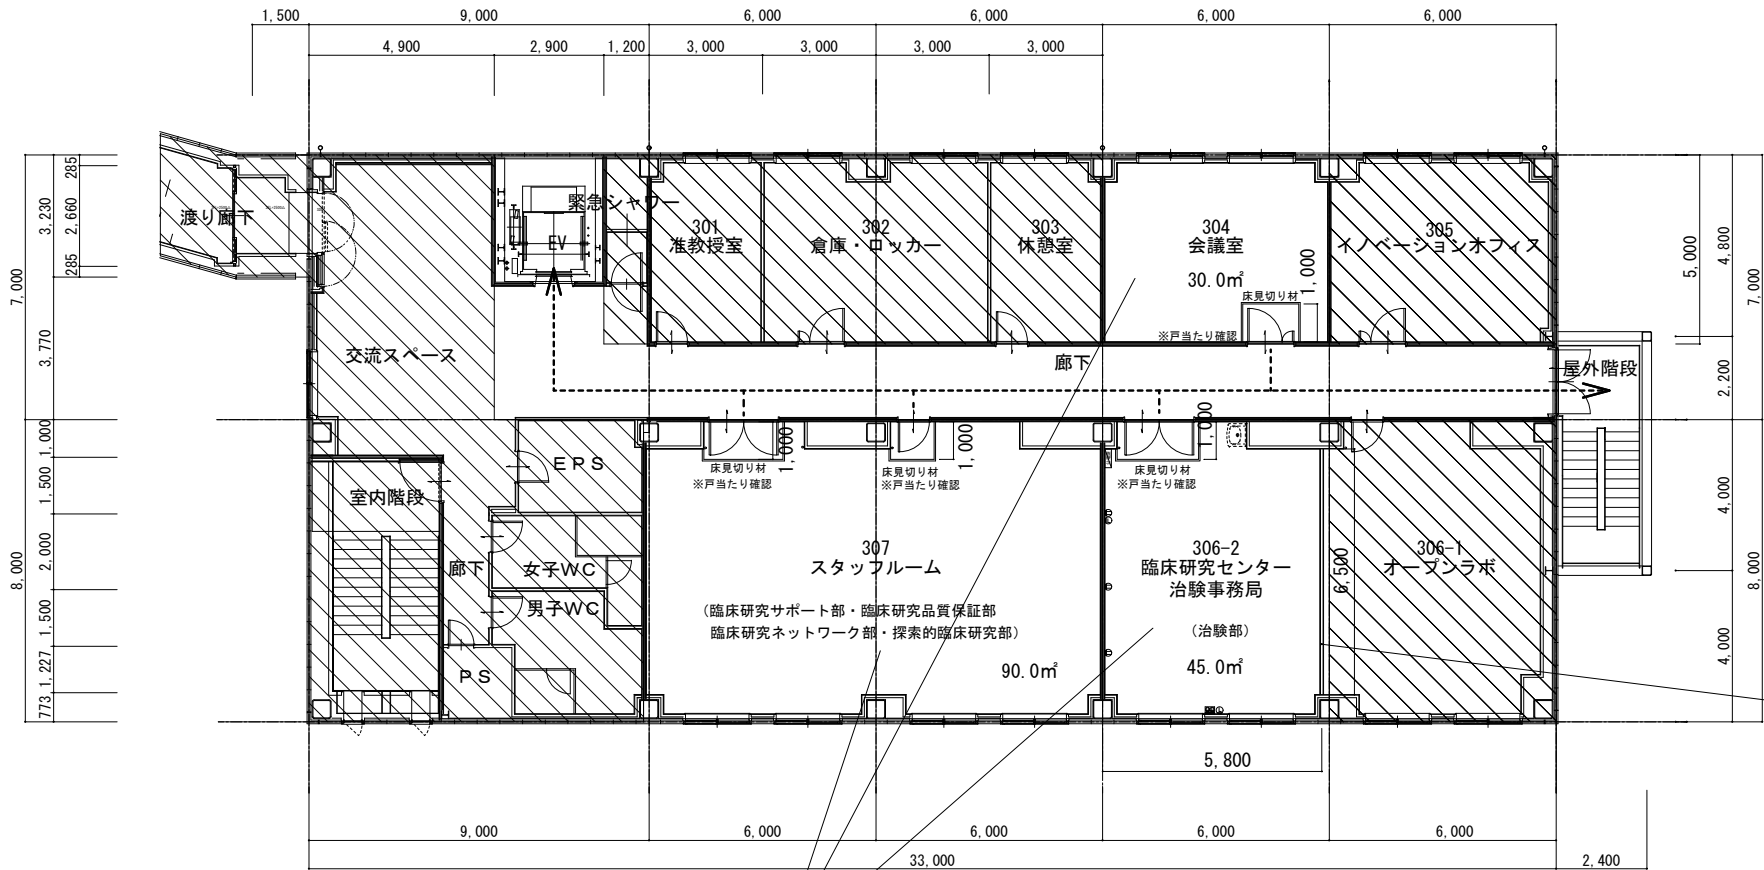

間仕切り壁 新設（既設床の上）
L6500mm H2700mm（天井まで）
LGS下地 PBt12.5両面単張り
EP-G（3分艶）
巾木 ソフト巾木H60
取り合い部天井撤去・新設（5.9㎡）
（コ型塩ビ見切材共）

既設床の上
タイルカーペット 設置（304, 306-2, 307室）
（東リGA1205S・GA159同等品）
入口見切り材（SUS製）共
計 165 ㎡

既存仕上表

階	室 名	FL (SL)	床		幅 木		壁		天 井				備 考
			下地	仕 上	仕 上	幅木高	下地	仕 上	下地	仕 上	廻り縁	天井高	
3	307 スタッフルーム	±0 (-10)	コンクリート	ビニル床シート 東リTS2441	ビニル巾木	H=60	LGS	GB-Rt12.5+EP-G GB-Ft12.5+12.5+EP-G GB-Ft21+21+EP-G	LGS	化粧せつこうボード t9.5	塩ビ	2,700	
	306-2 治験事務局	±0 (-10)	コンクリート	ビニル床シート 東リTS2441	ビニル巾木	H=60	LGS	GB-Rt12.5+EP-G GB-Ft12.5+12.5+EP-G	LGS	化粧せつこうボード t9.5	塩ビ	2,700	
	304 会議室	-10 (-10)	コンクリート	ビニル床シート 東リ20FL1005	ビニル巾木	H=60	LGS	GB-Rt12.5+EP-G GB-Ft12.5+12.5+EP-G	LGS	化粧せつこうボード t9.5	塩ビ	2,700	

工 事 名	浜松医科大学ホスピタル・ラボ3階臨床研究センター改修工事					図面番号	2 / 2				
図面名称	平面図・詳細図			縮 尺	1/100		図面作成	令和7年5月			
浜松医科大学施設課				課 長		課長補佐		係 長		担 当	