
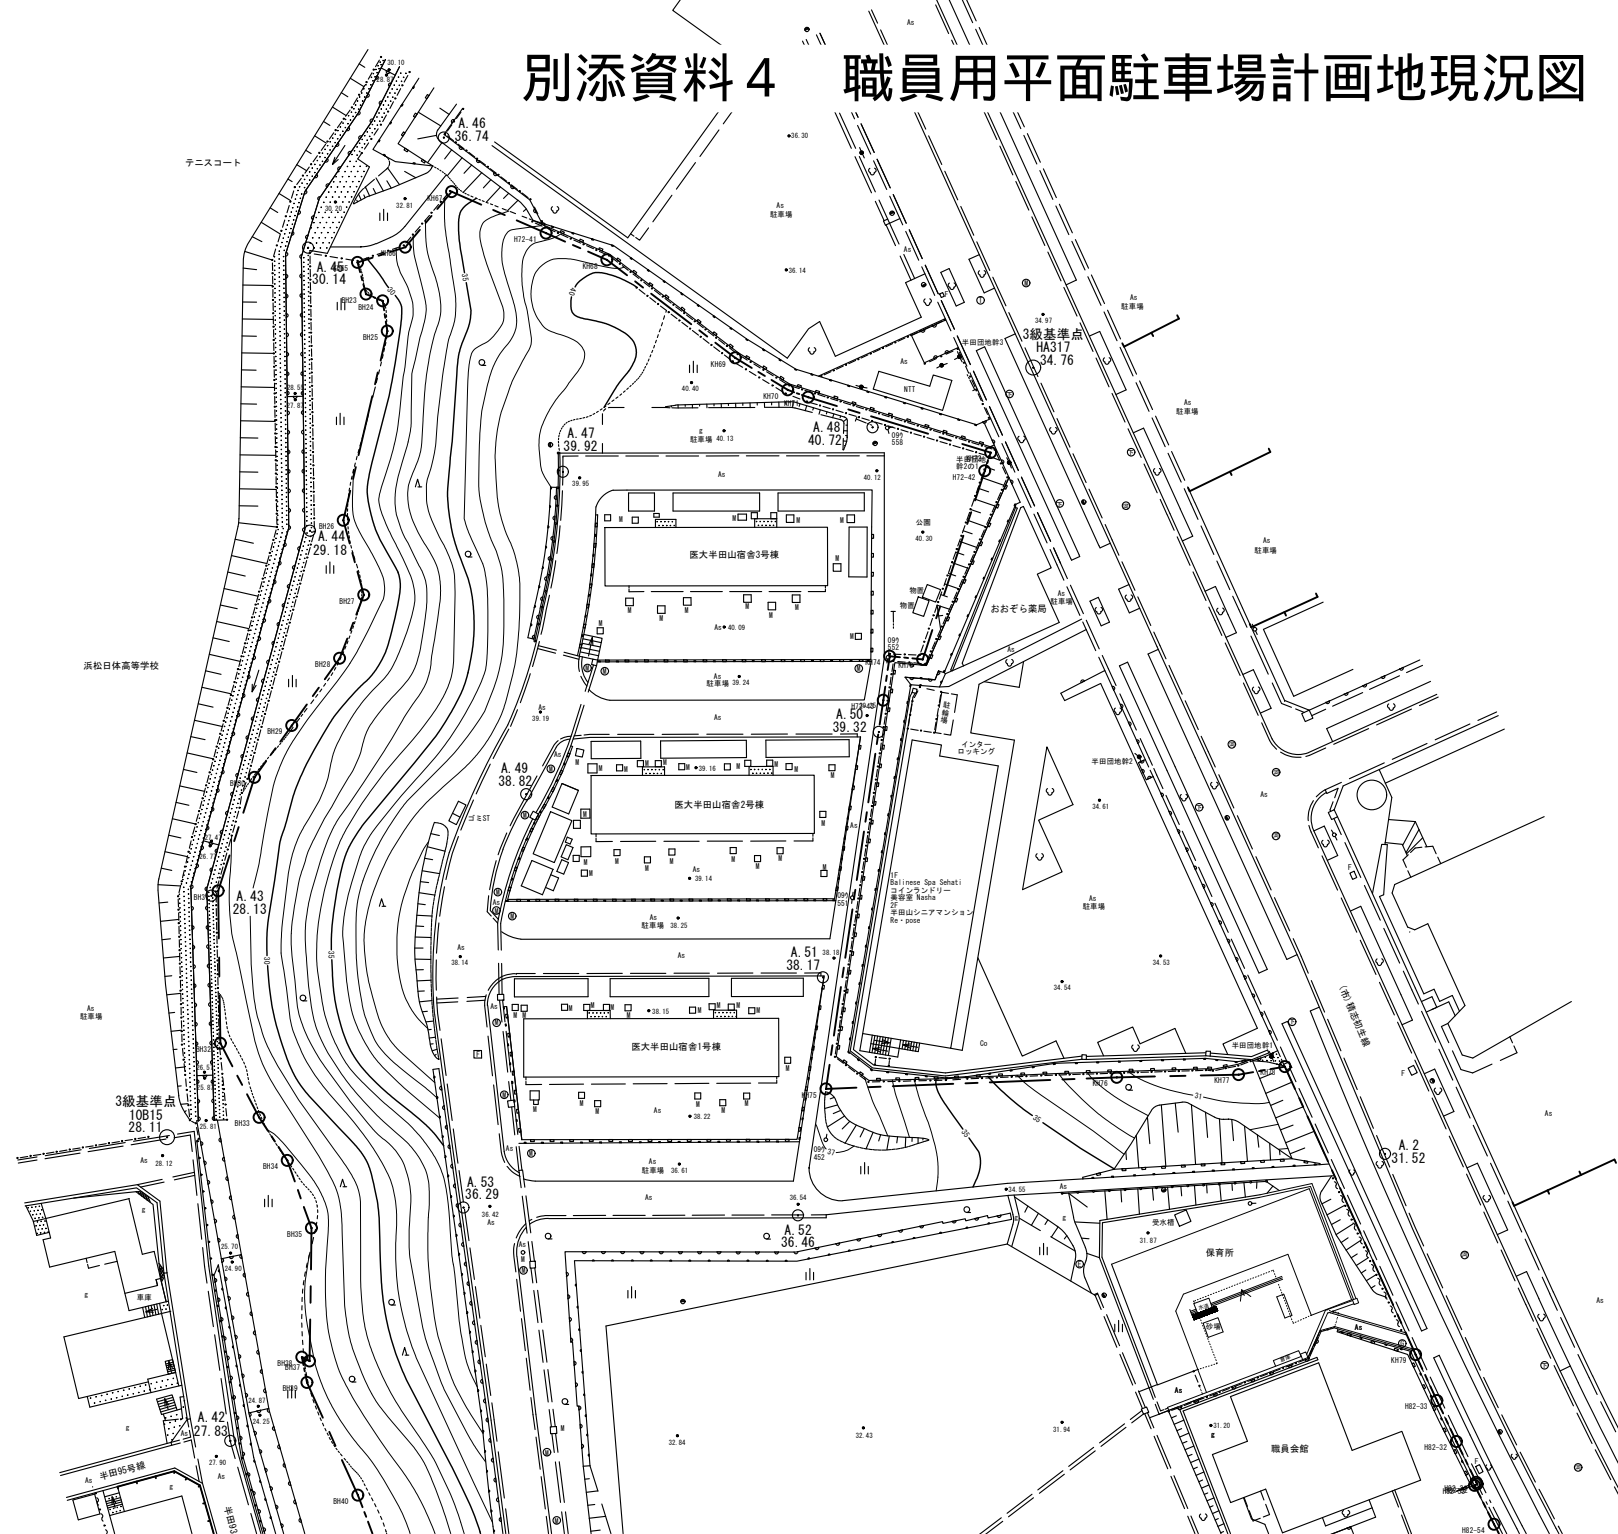


# 別添資料4 職員用平面駐車場計画地現況図

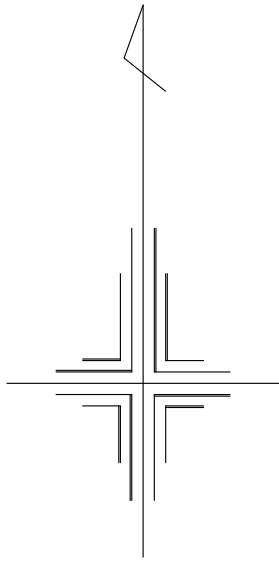

職員用平面駐車場計画地  
現況図 S=1/1000