

別紙 4

医学部附属病院売店及び食堂等運営業務委託にかかる業務条件

配置図・搬入経路

配置図

ホ 舟岡山宿舎 1 号棟

- ・ 自動販売機 D

ニ 福利施設棟 1 階

- ・ 学生食堂厨房
- ・ ベーカリー厨房
- ・ 販売スペース
- ・ 飲食スペース

イ 附属病院 外来棟 1 階

- ・ 附属病院一般売店
- ・ 医材等売店
- ・ 一般食堂
- ・ 職員食堂
- ・ 自動販売機 A


ロ 附属病院 病棟 1 階

- ・ 自動販売機 B

ハ 基礎臨床研究棟 1 階

- ・ 学生売店
- ・ 自動販売機 C

主要出入口

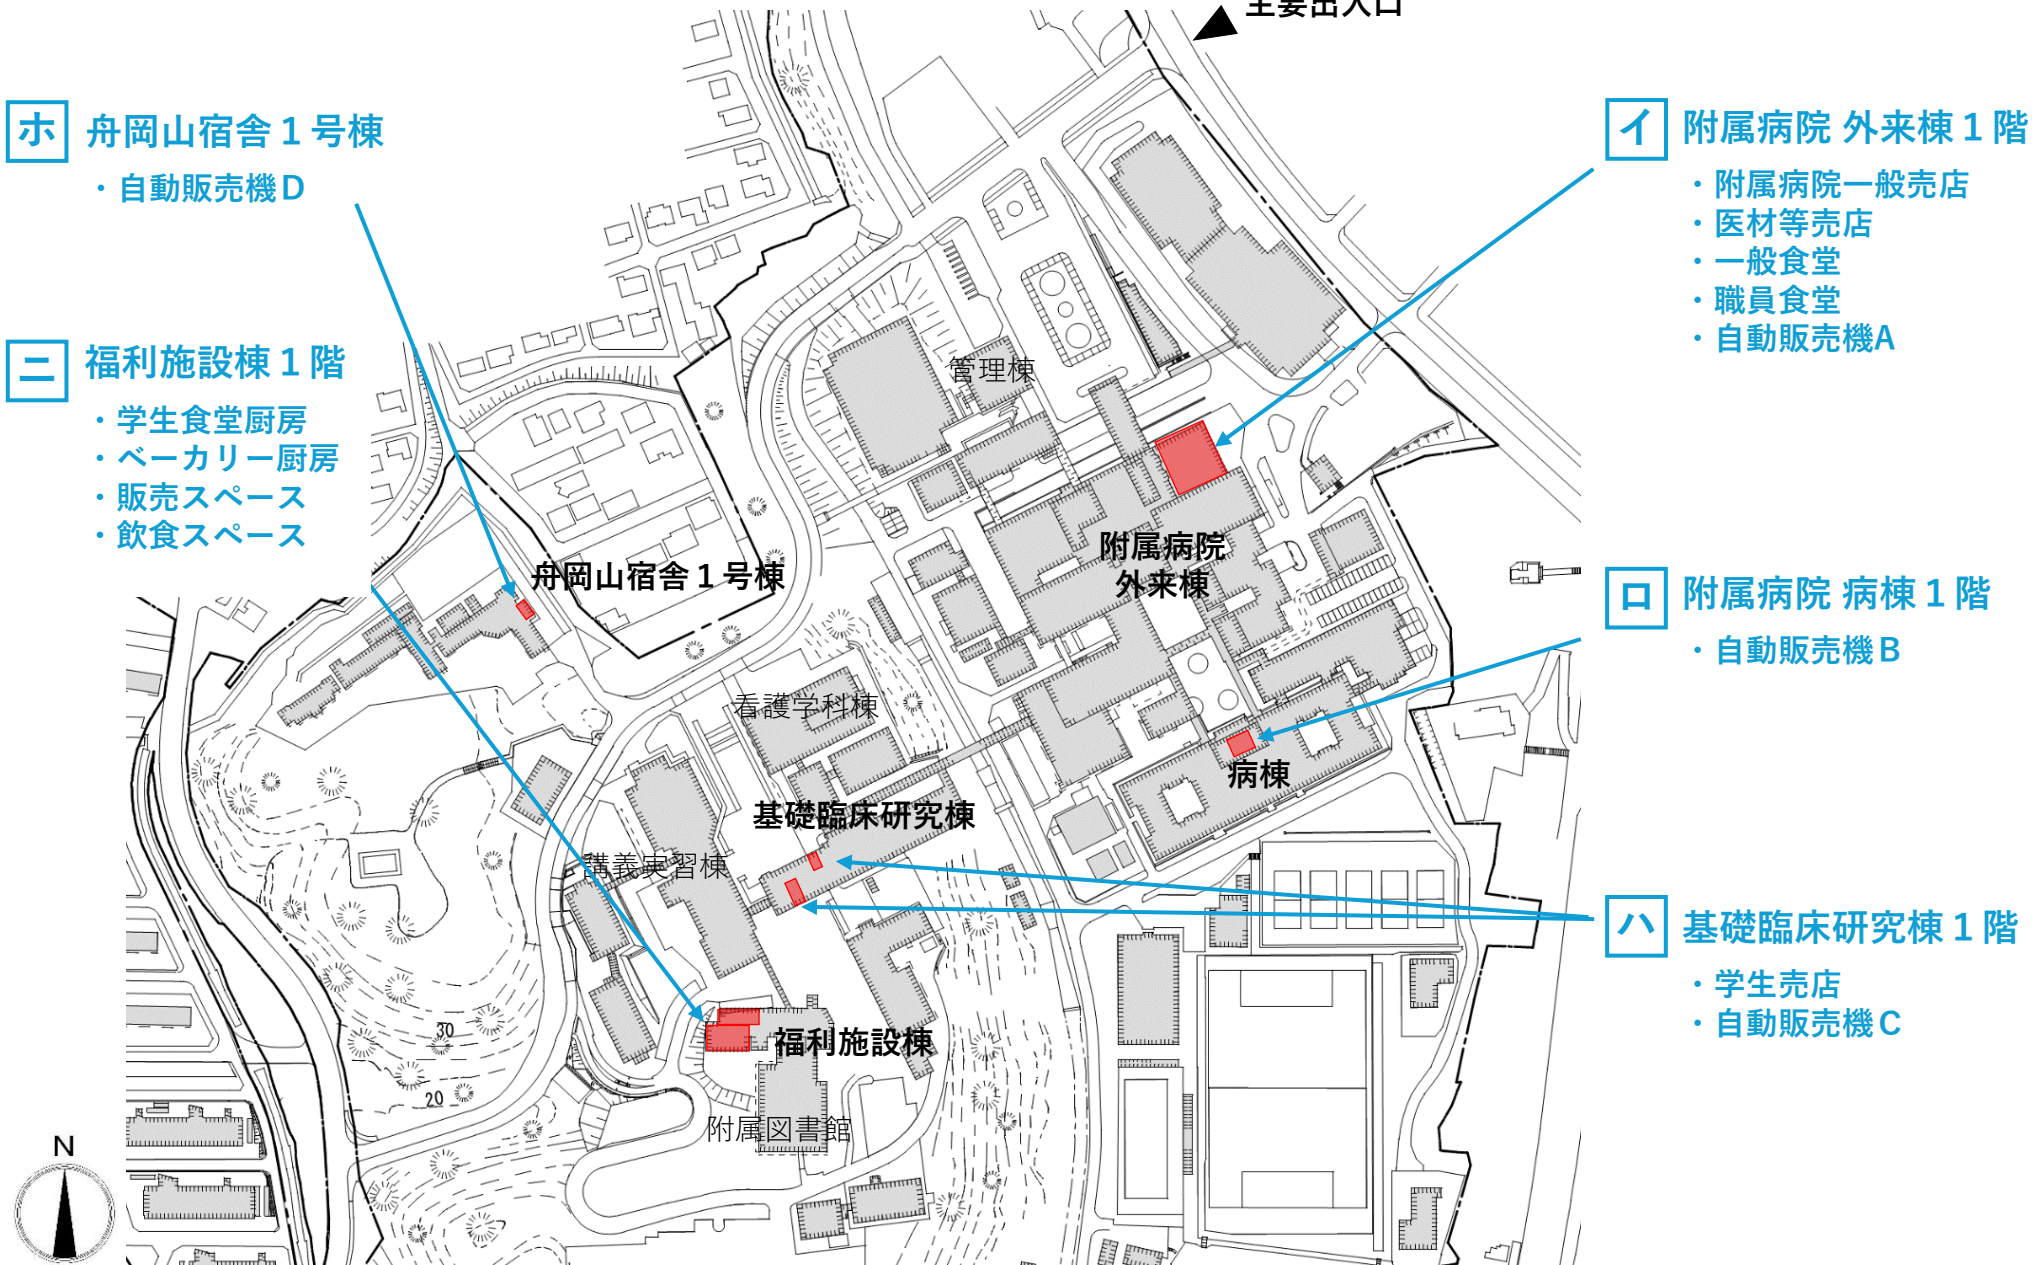

搬入経路

凡例

- ← 車両主動線
- ← 一般売店・学生売店
- ← 医材等売店
- ← 一般・職員・学生食堂
- ← 自動販売機


ホ 舟岡山宿舎 1 号棟
・自動販売機 D

ニ 福利施設棟 1 階
・学生食堂厨房
・ベーカリー厨房
・販売スペース
・飲食スペース

イ 附属病院 外来棟 1 階
・附属病院一般売店
・医材等売店
・一般食堂
・職員食堂
・自動販売機 A


ロ 附属病院 病棟 1 階
・自動販売機 B

ハ 基礎臨床研究棟 1 階
・学生売店
・自動販売機 C

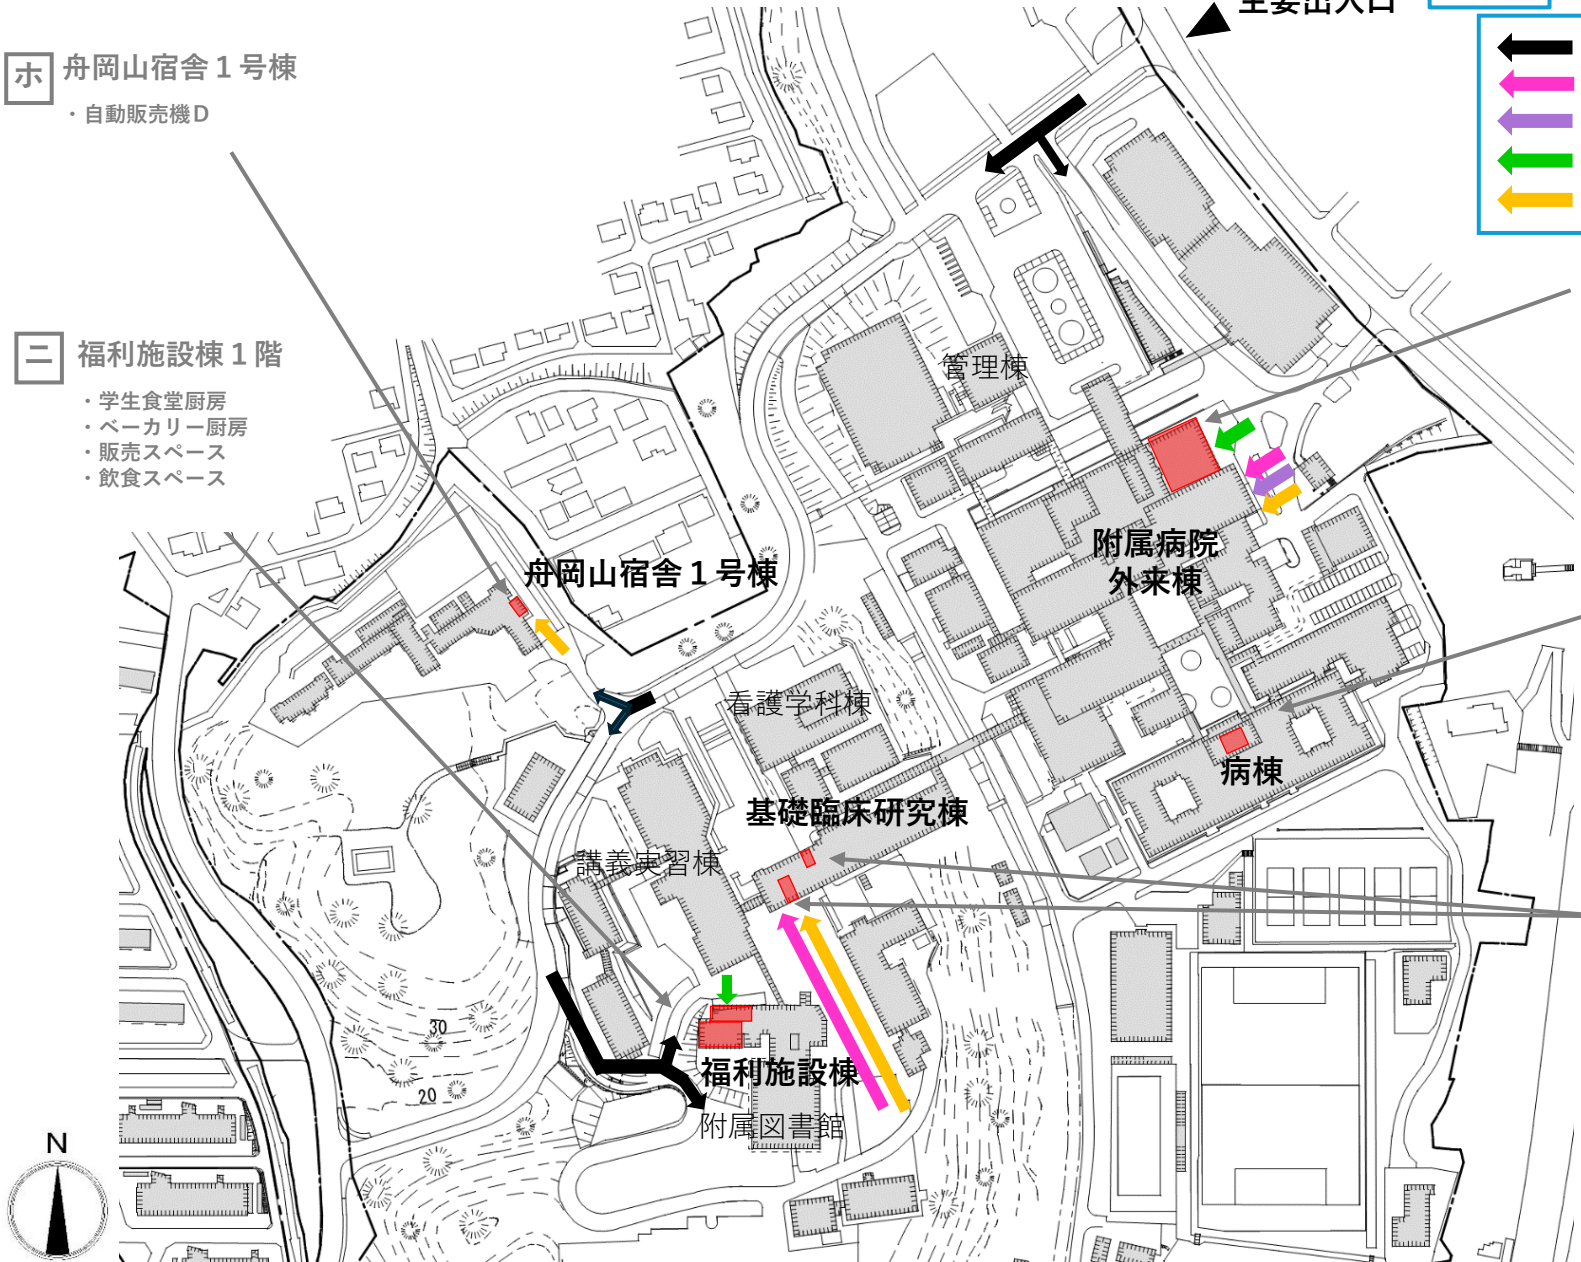


イ 附属病院外来棟 1 階

附属病院一般売店（イートインコーナー含む）・医材等売店・一般食堂・職員食堂

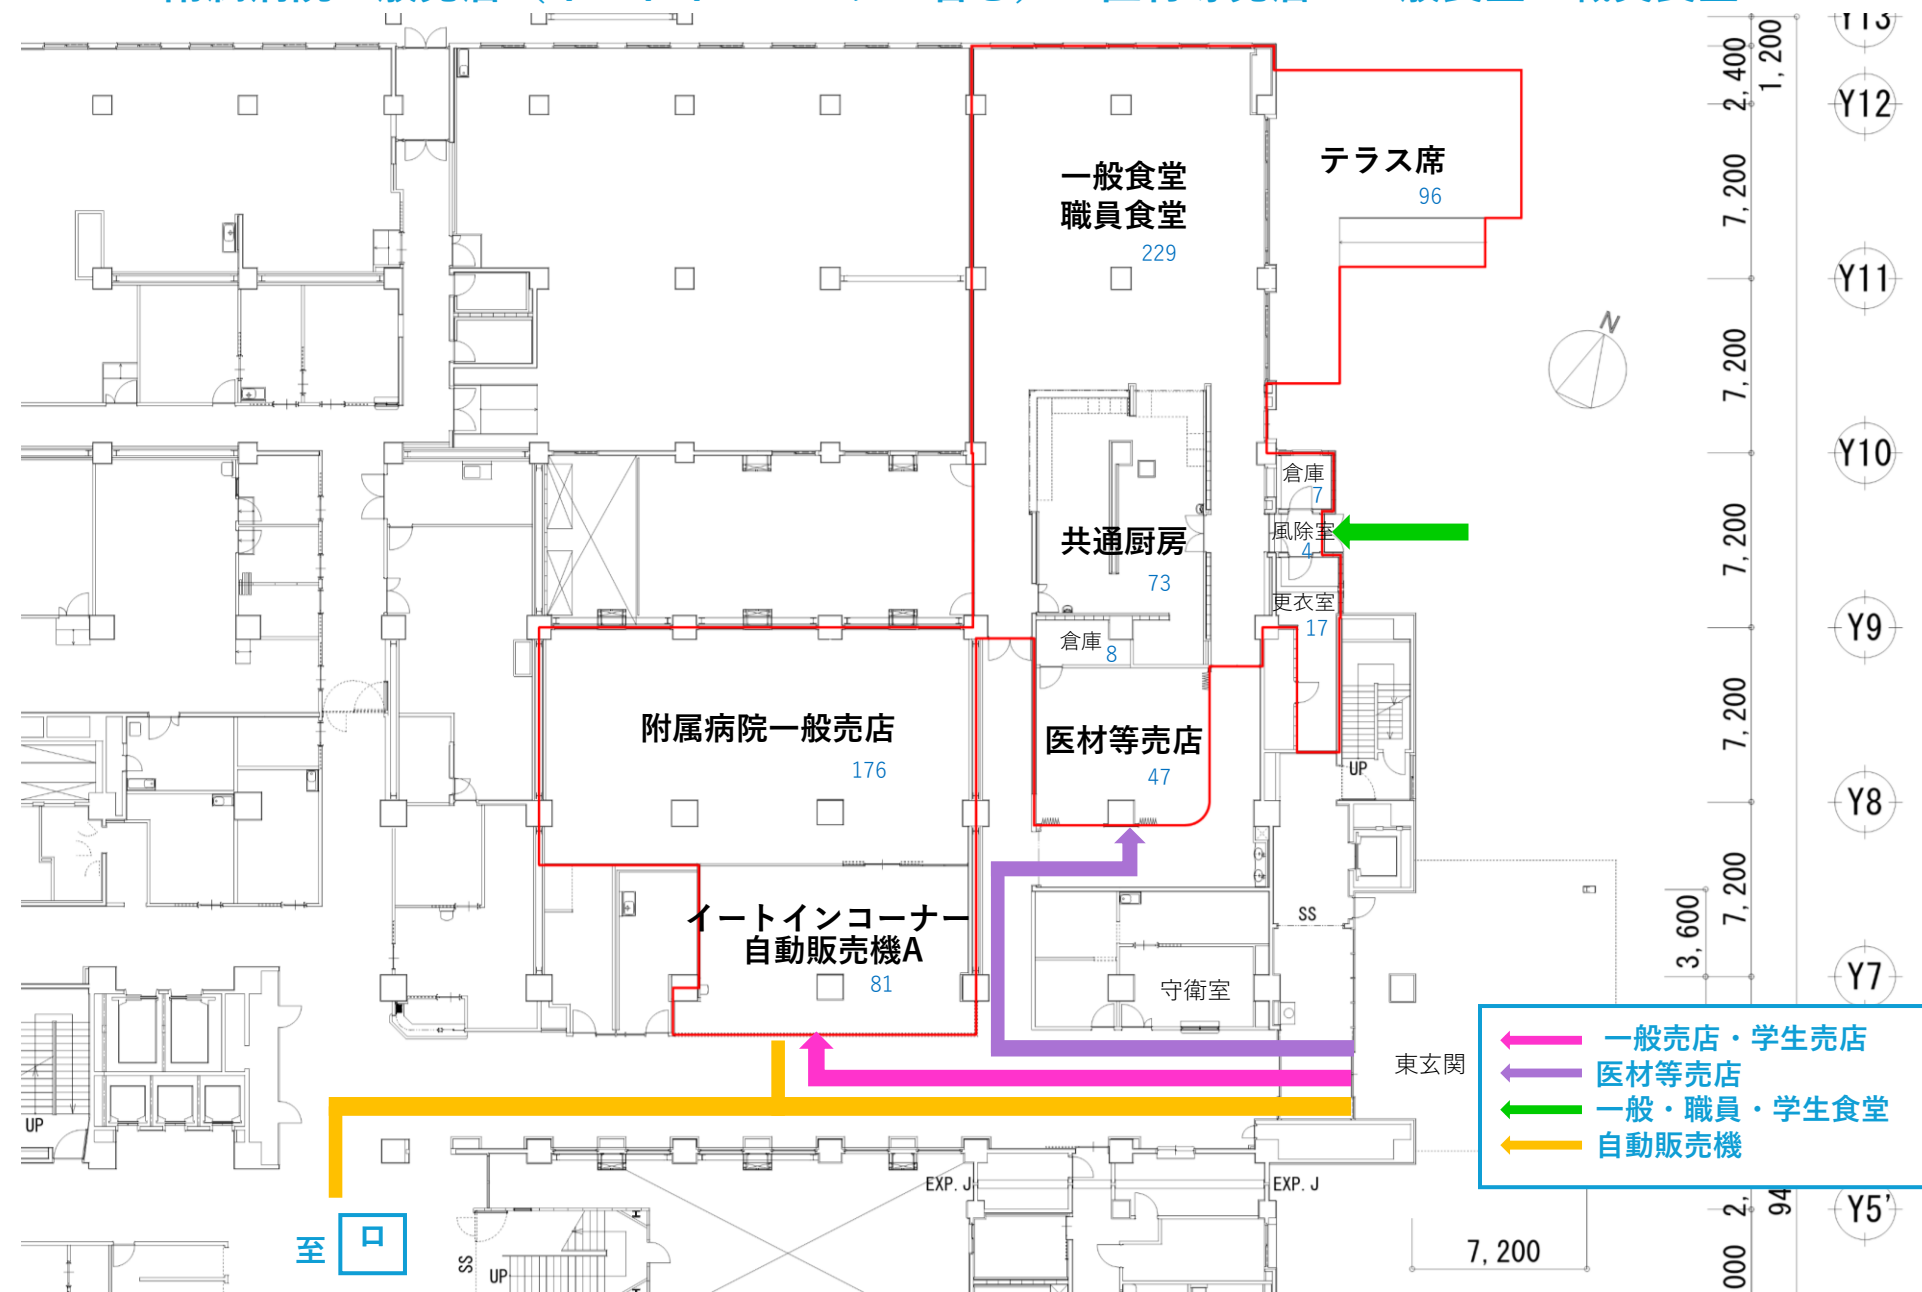


□ 附属病院 病棟 1 階

自動販売機 B

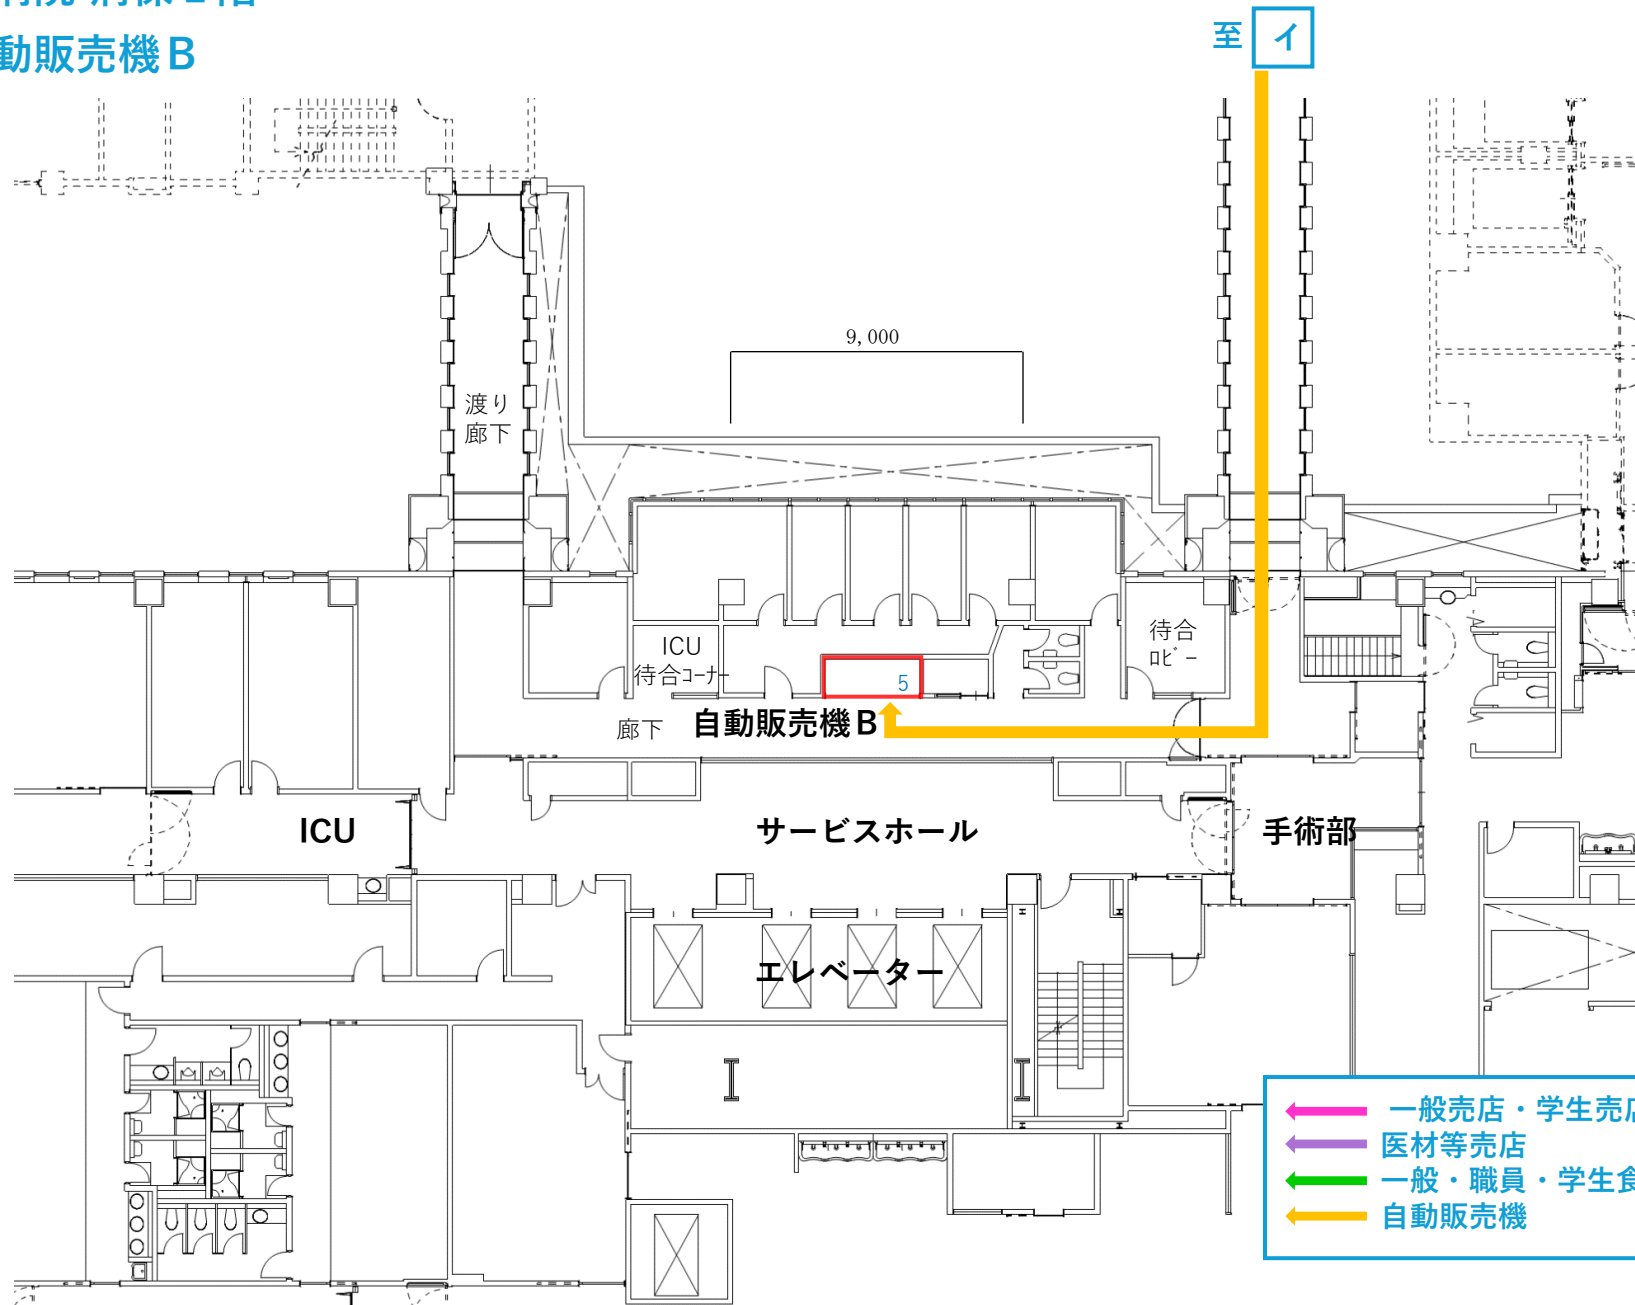


- ← 一般売店・学生売店
- ← 医材等売店
- ← 一般・職員・学生食堂
- ← 自動販売機

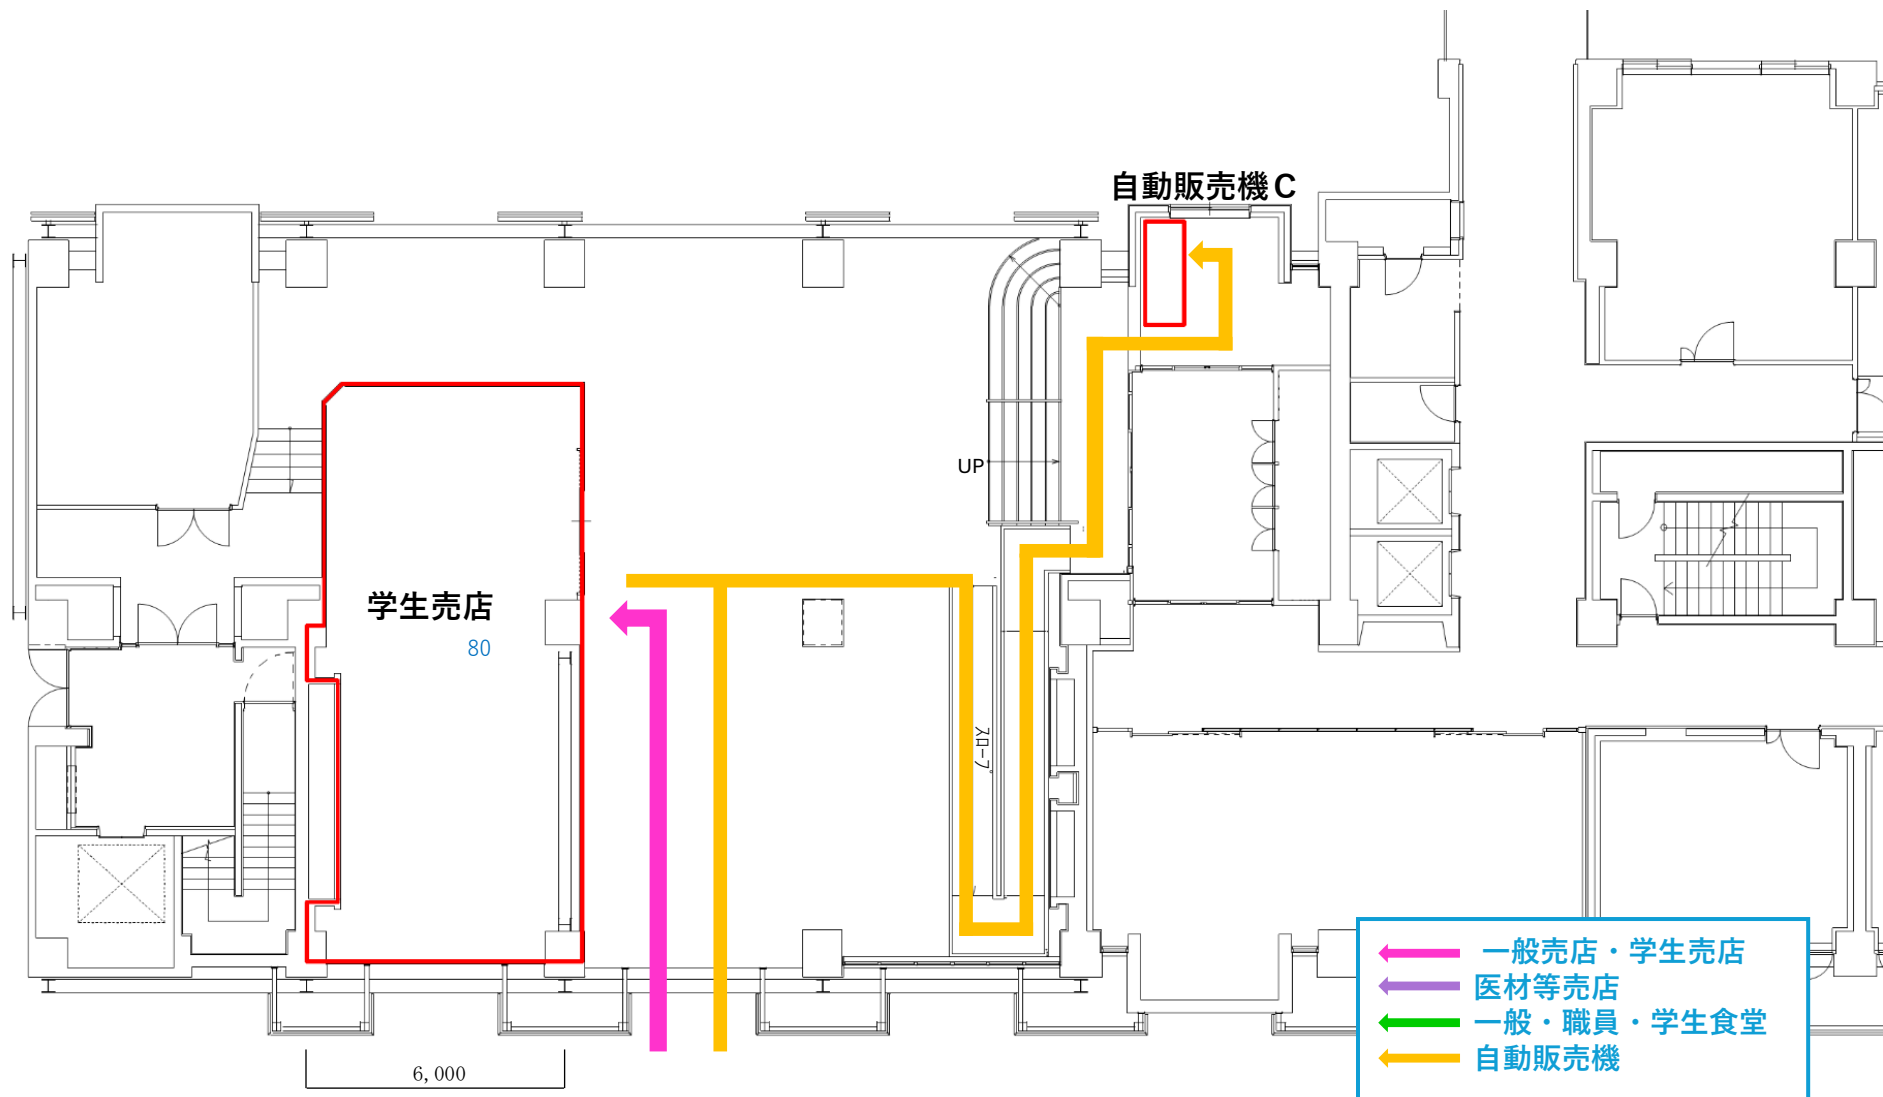

二 福利施設棟 1 階

学生食堂厨房・ベーカリー厨房（倉庫含む）・販売スペース・飲食スペース

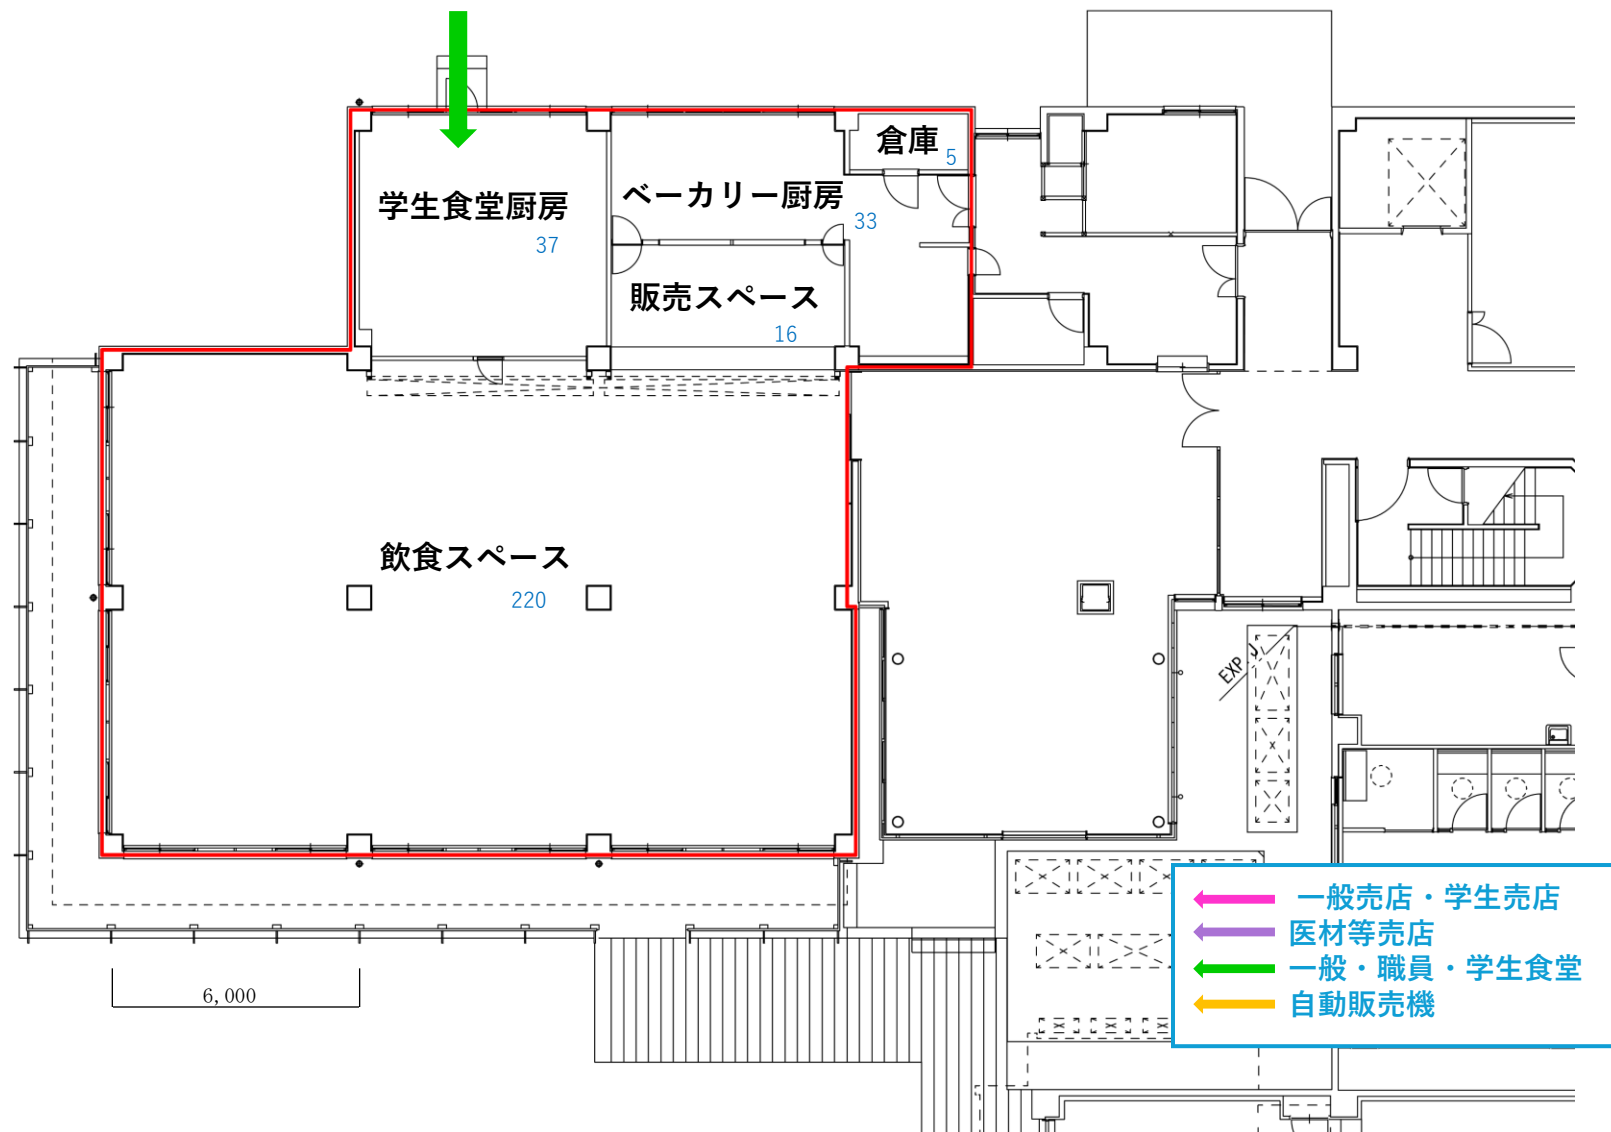

水 舟岡山宿舎 1 号棟 1 階

自動販売機D

