別添資料１　計画地位置図

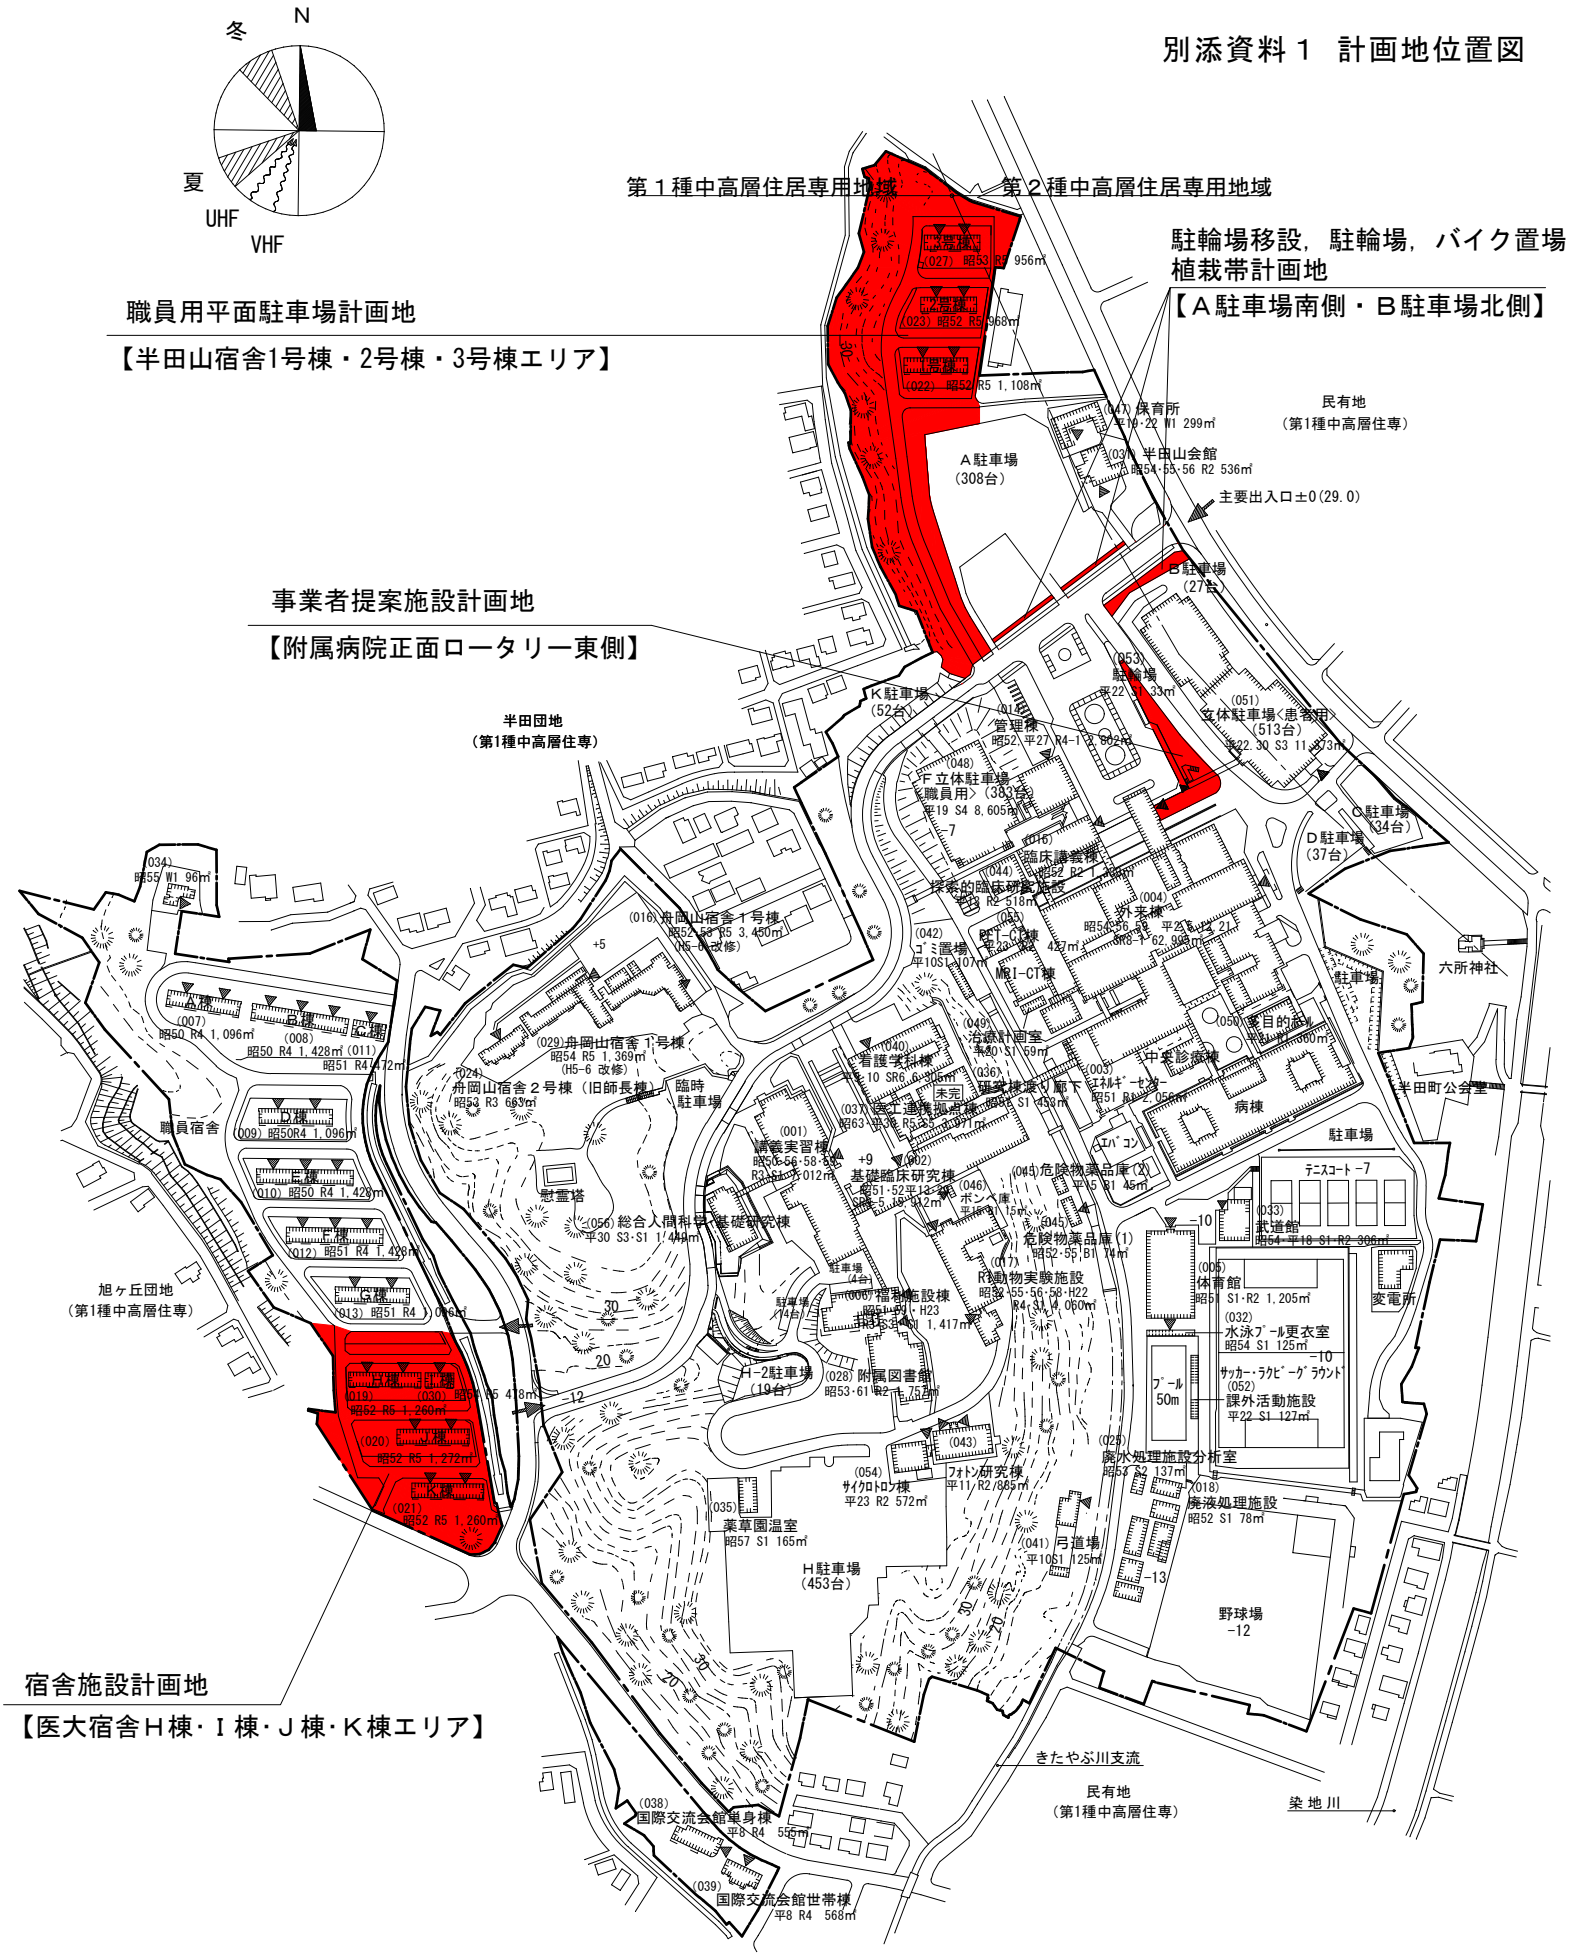

浜松医科大学配置図