


# 浜松医科大学福利施設棟喫茶室増築電気設備工事

| 図 面 リ ス ト |                         |        |     |
|-----------|-------------------------|--------|-----|
| 図面No.     | 図 面 名 称                 | 縮 尺    | 備 考 |
| E-01      | 図面リスト                   | —      |     |
| E-02      | 電気設備工事特記仕様書、案内図及び全体配置図  | 1/4000 |     |
| E-03      | 福利施設棟 1階電灯設備配線図         | 1/100  |     |
| E-04      | 福利施設棟 1・2階動力・コンセント設備配線図 | 1/100  |     |
| E-05      | 福利施設棟 1階通信・防災設備配線図      | 1/100  |     |
|           |                         |        |     |
|           |                         |        |     |
|           |                        |    |  |     |      |      |          |
|-----------|------------------------|----|--|-----|------|------|----------|
| 工事名称      | 浜松医科大学福利施設棟喫茶室増築電気設備工事 |    |  |     | 図面番号 | E-01 |          |
| 図面名称      | 図面リスト                  |    |  | 縮 尺 | —    | 図面作成 | 平成22年10月 |
| 浜松医科大学施設課 |                        | 課長 |  | 補佐  |      | 係長   | 担当       |



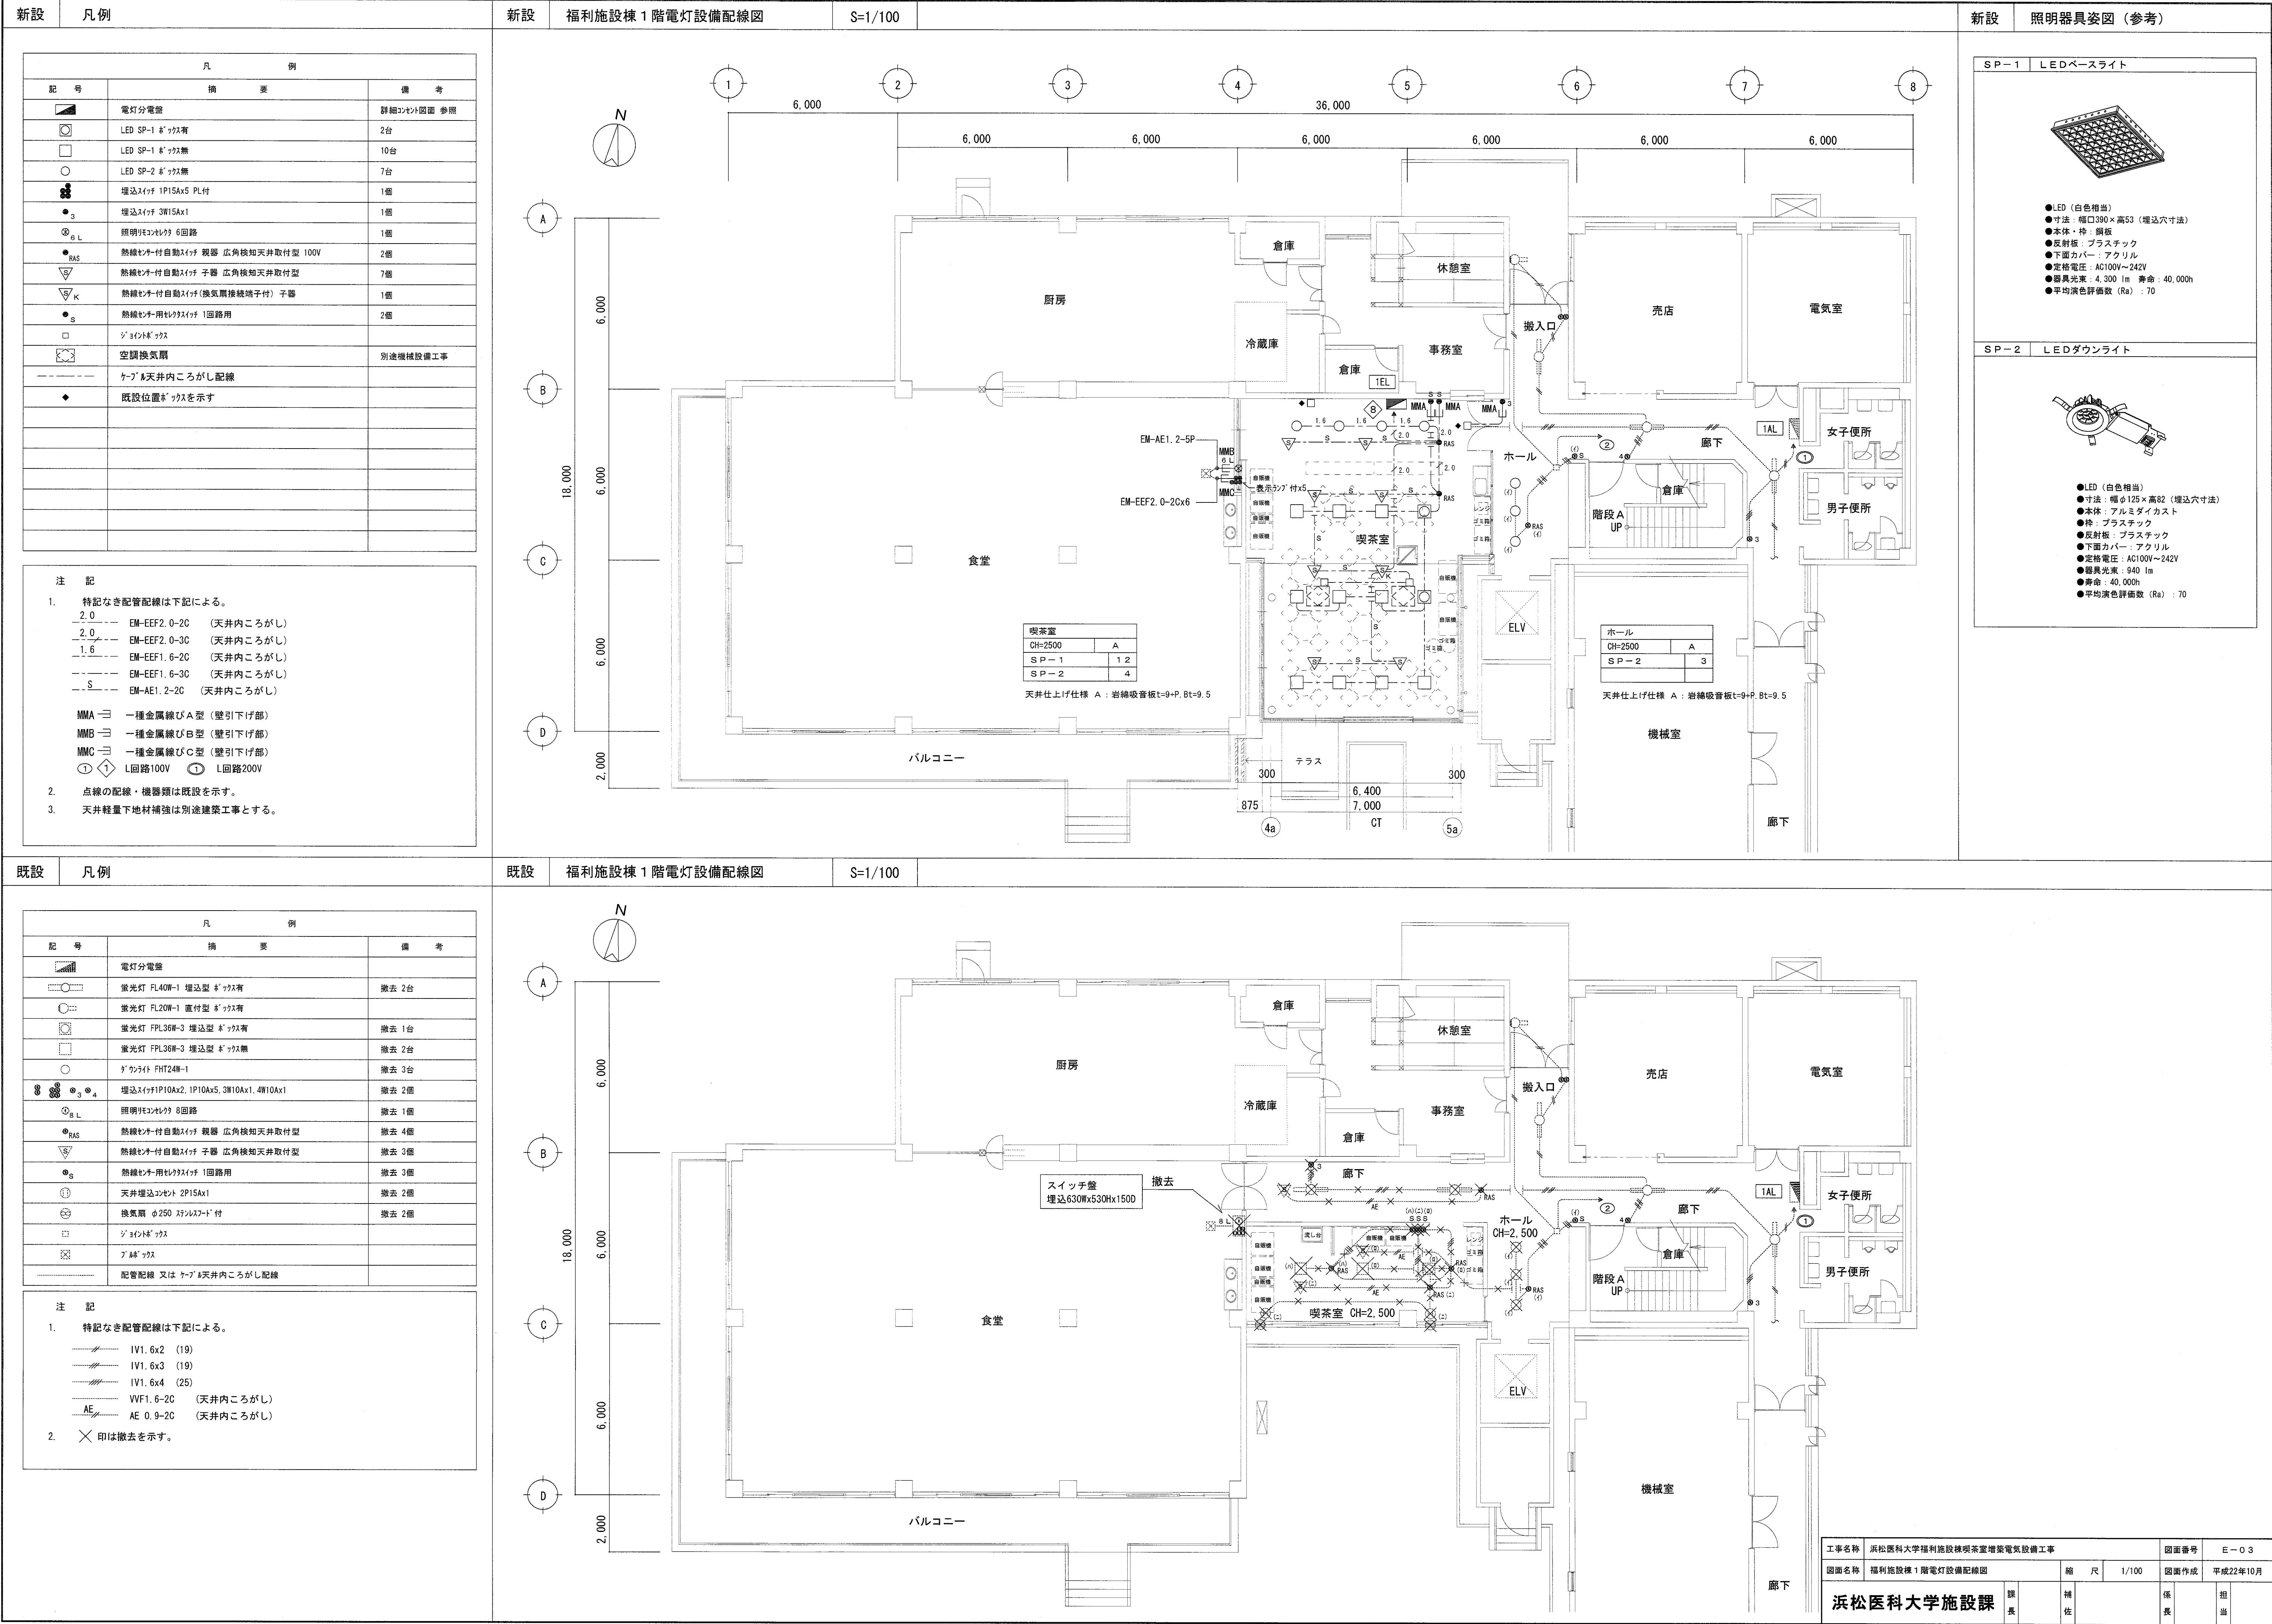


| 凡 例 |                                                    |          |
|-----|----------------------------------------------------|----------|
| 記 号 | 摘 要                                                | 備 考      |
|     | 電灯分電盤                                              | 1面       |
|     | 電灯分電盤                                              | 再取付 1面   |
|     | 開閉器箱 ELCB3P50AF50ATx1 銅板製防水型                       | 1面       |
|     | 壁埋込コンセント 2P15Ax2 接地極付                              | 12個      |
|     | 7'44' ユス P8: PB300 <sup>2</sup> ×200 WP 防水型 (SUS製) | 3個       |
|     | 空調室外機                                              | 別途機械設備工事 |
|     | 配線立上げ・引下げ                                          |          |
|     | ケーブル天井内こがし配線                                       |          |
|     | ケーブル隠ぺい配管配線                                        |          |
|     | 既設位置 <sup>※</sup> ユスを示す                            |          |
|     | はつり補修 (壁貫通) φ50, 200mm                             |          |
|     |                                                    |          |
|     |                                                    |          |
- 注 記
1. 特記なき配管配線は下記による。
- EM-EEF2, 0-3C (天井内こがし)
  - 新設壁内の引下げ部分はPF管 (22) で保護する。
  - EM-EEF2, 0-3C (PF22)
- MMA ⇒ 一種金属線びA型 (壁引下げ部)
- MMC ⇒ 一種金属線びC型 (壁引下げ部)
- ① ④ L回路100V ③ L回路200V
2. 点線の配線・機器類は既設を示す。

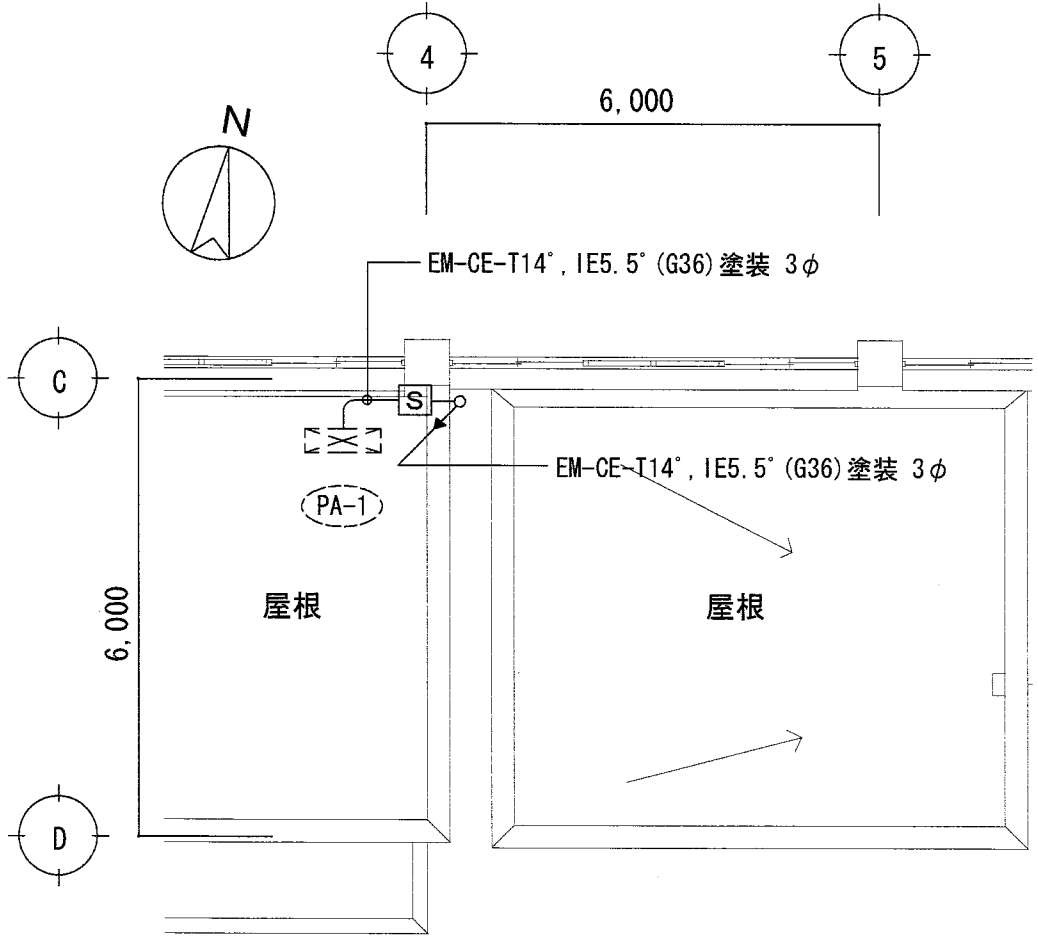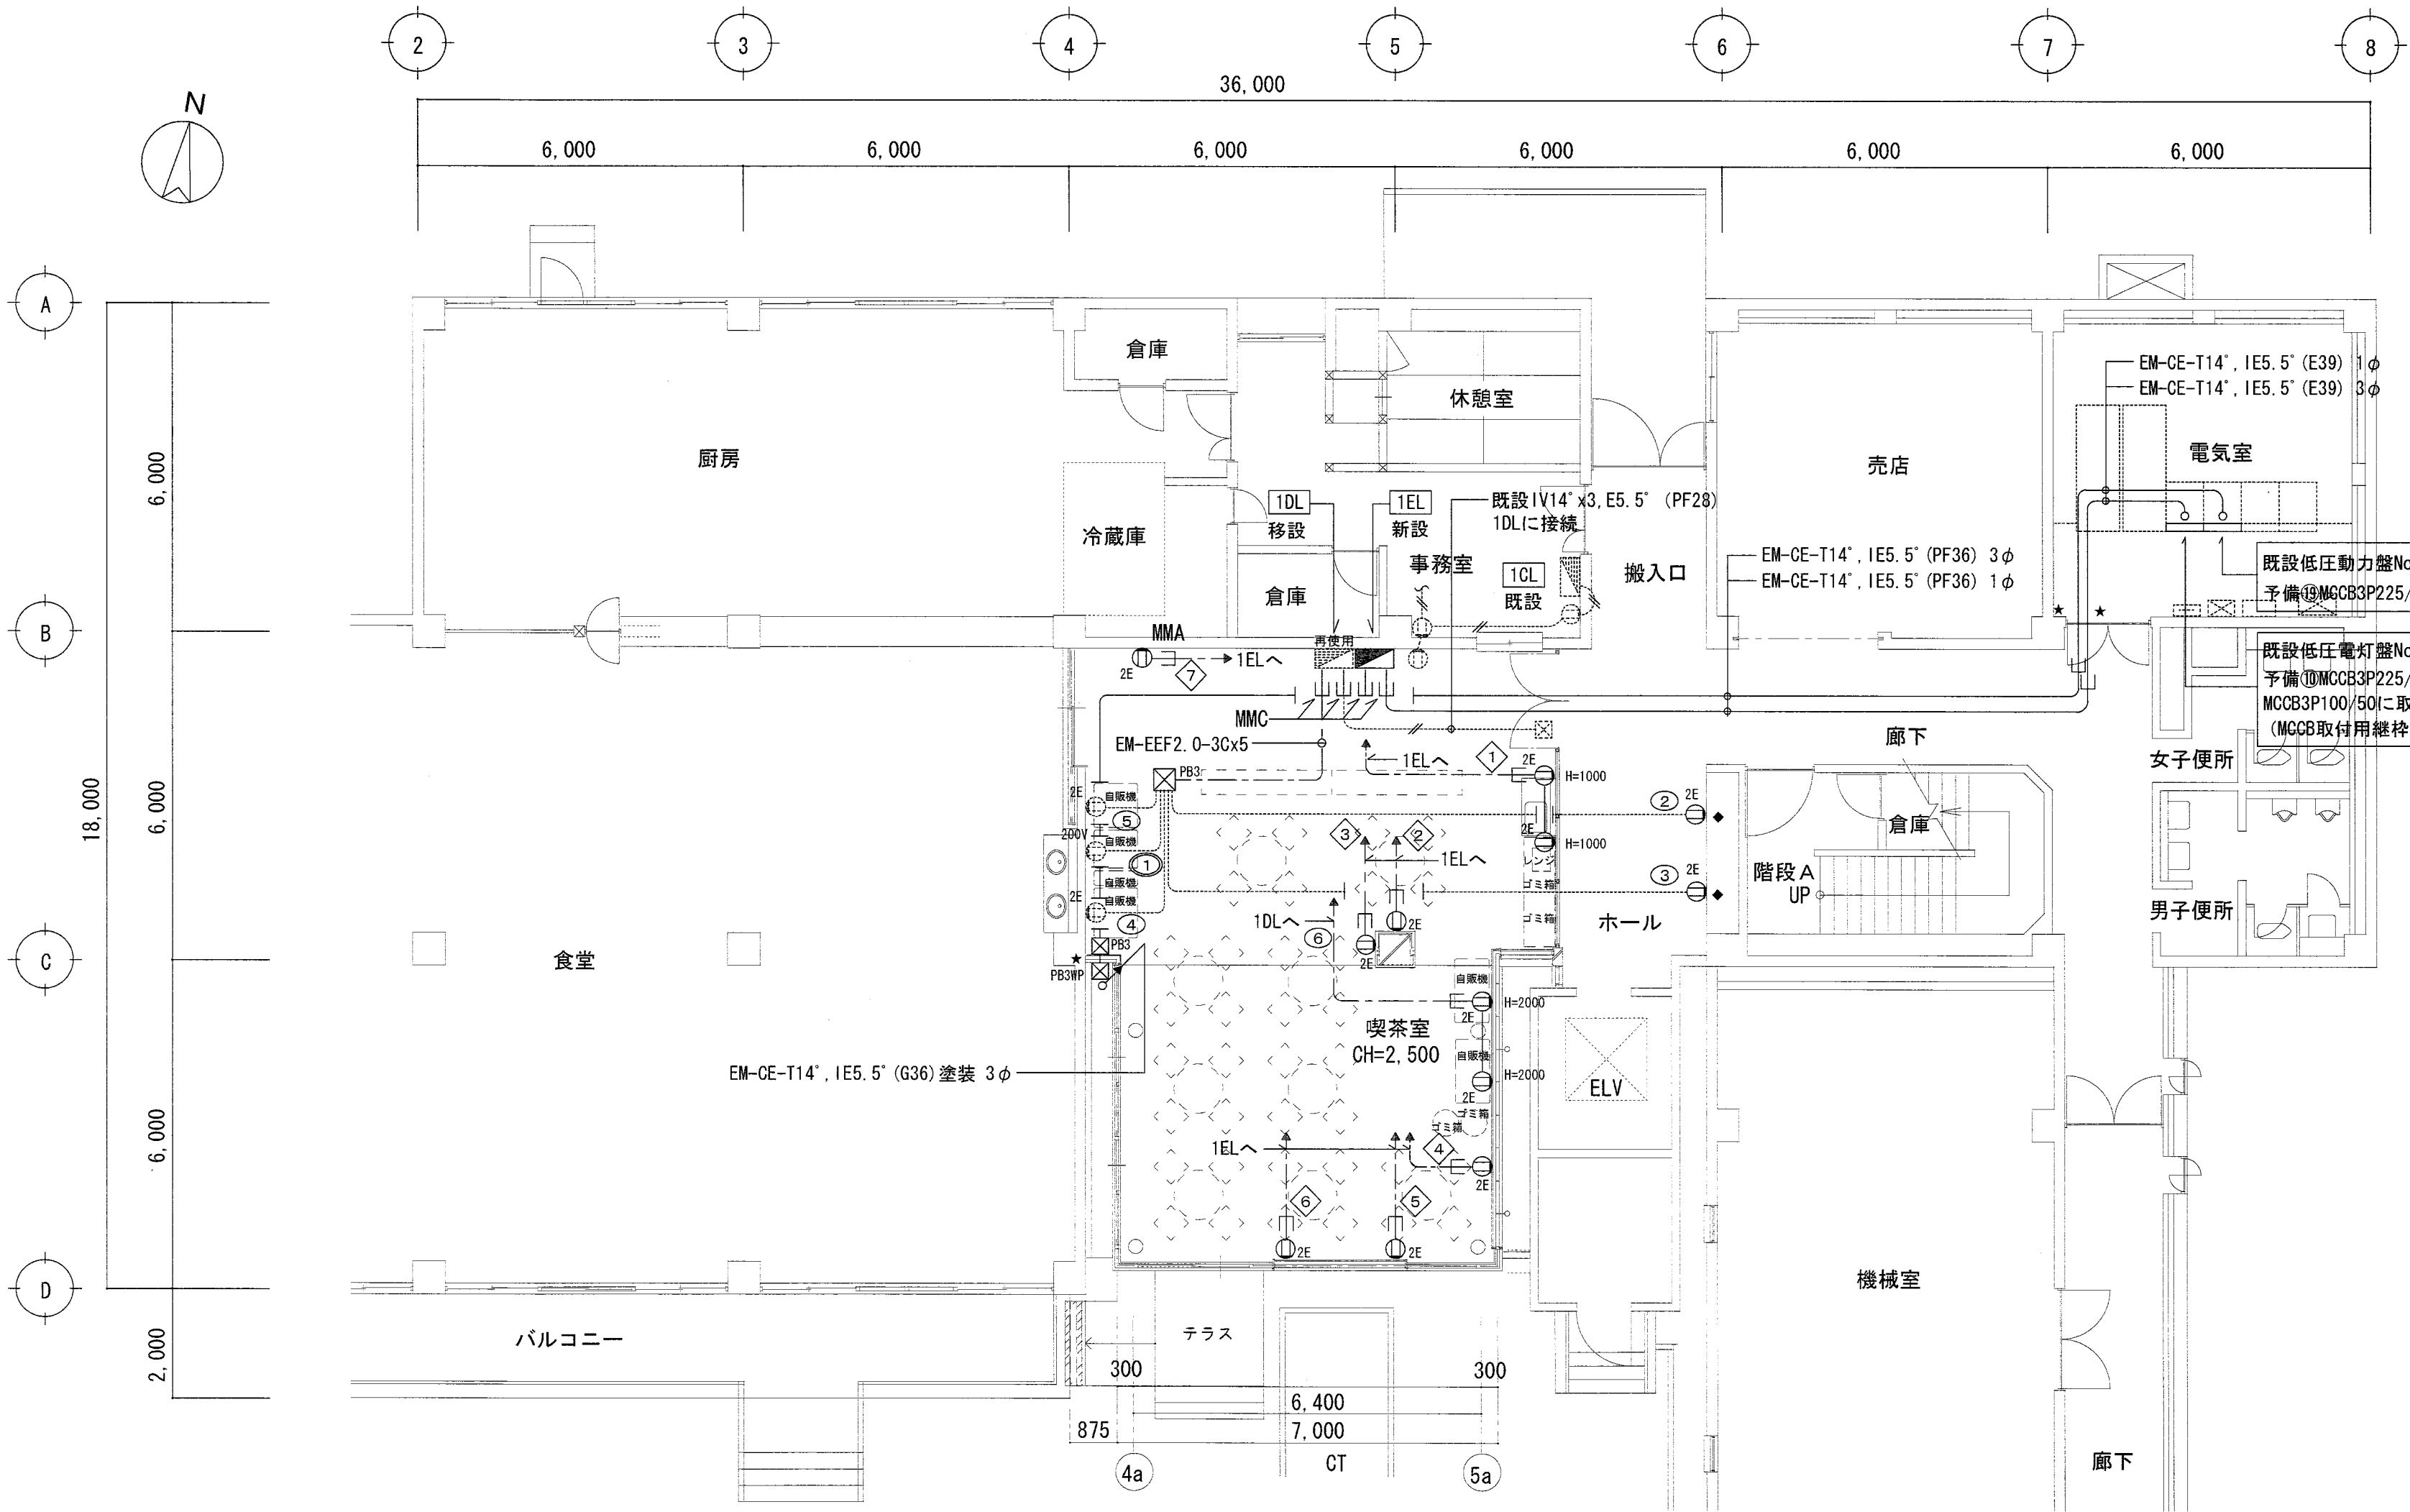

| 凡 例 |                          |       |
|-----|--------------------------|-------|
| 記 号 | 摘 要                      | 備 考   |
|     | 電灯分電盤                    | 撤去 1面 |
|     | 壁埋込コンセント 2P15Ax2         |       |
|     | 壁埋込コンセント 2P15Ax2 接地極付    | 撤去 5個 |
|     | 壁埋込コンセント 2P20A 接地極付 200V |       |
|     | ブランクプレート 1連用             | 撤去 2枚 |
|     | ダクト付 ユス                  |       |
|     | 天井内こがし配線                 |       |
|     | 隠ぺい配管配線                  |       |
|     |                          |       |
|     |                          |       |
- 注 記
1. 特記なき配管配線は下記による。
- VVF2, 0-3C (天井内こがし)
  - IV2, 0x2, E1.6 (19)
2. ×印は撤去を示す (隠ぺい配管配線部は配線のみ撤去)。

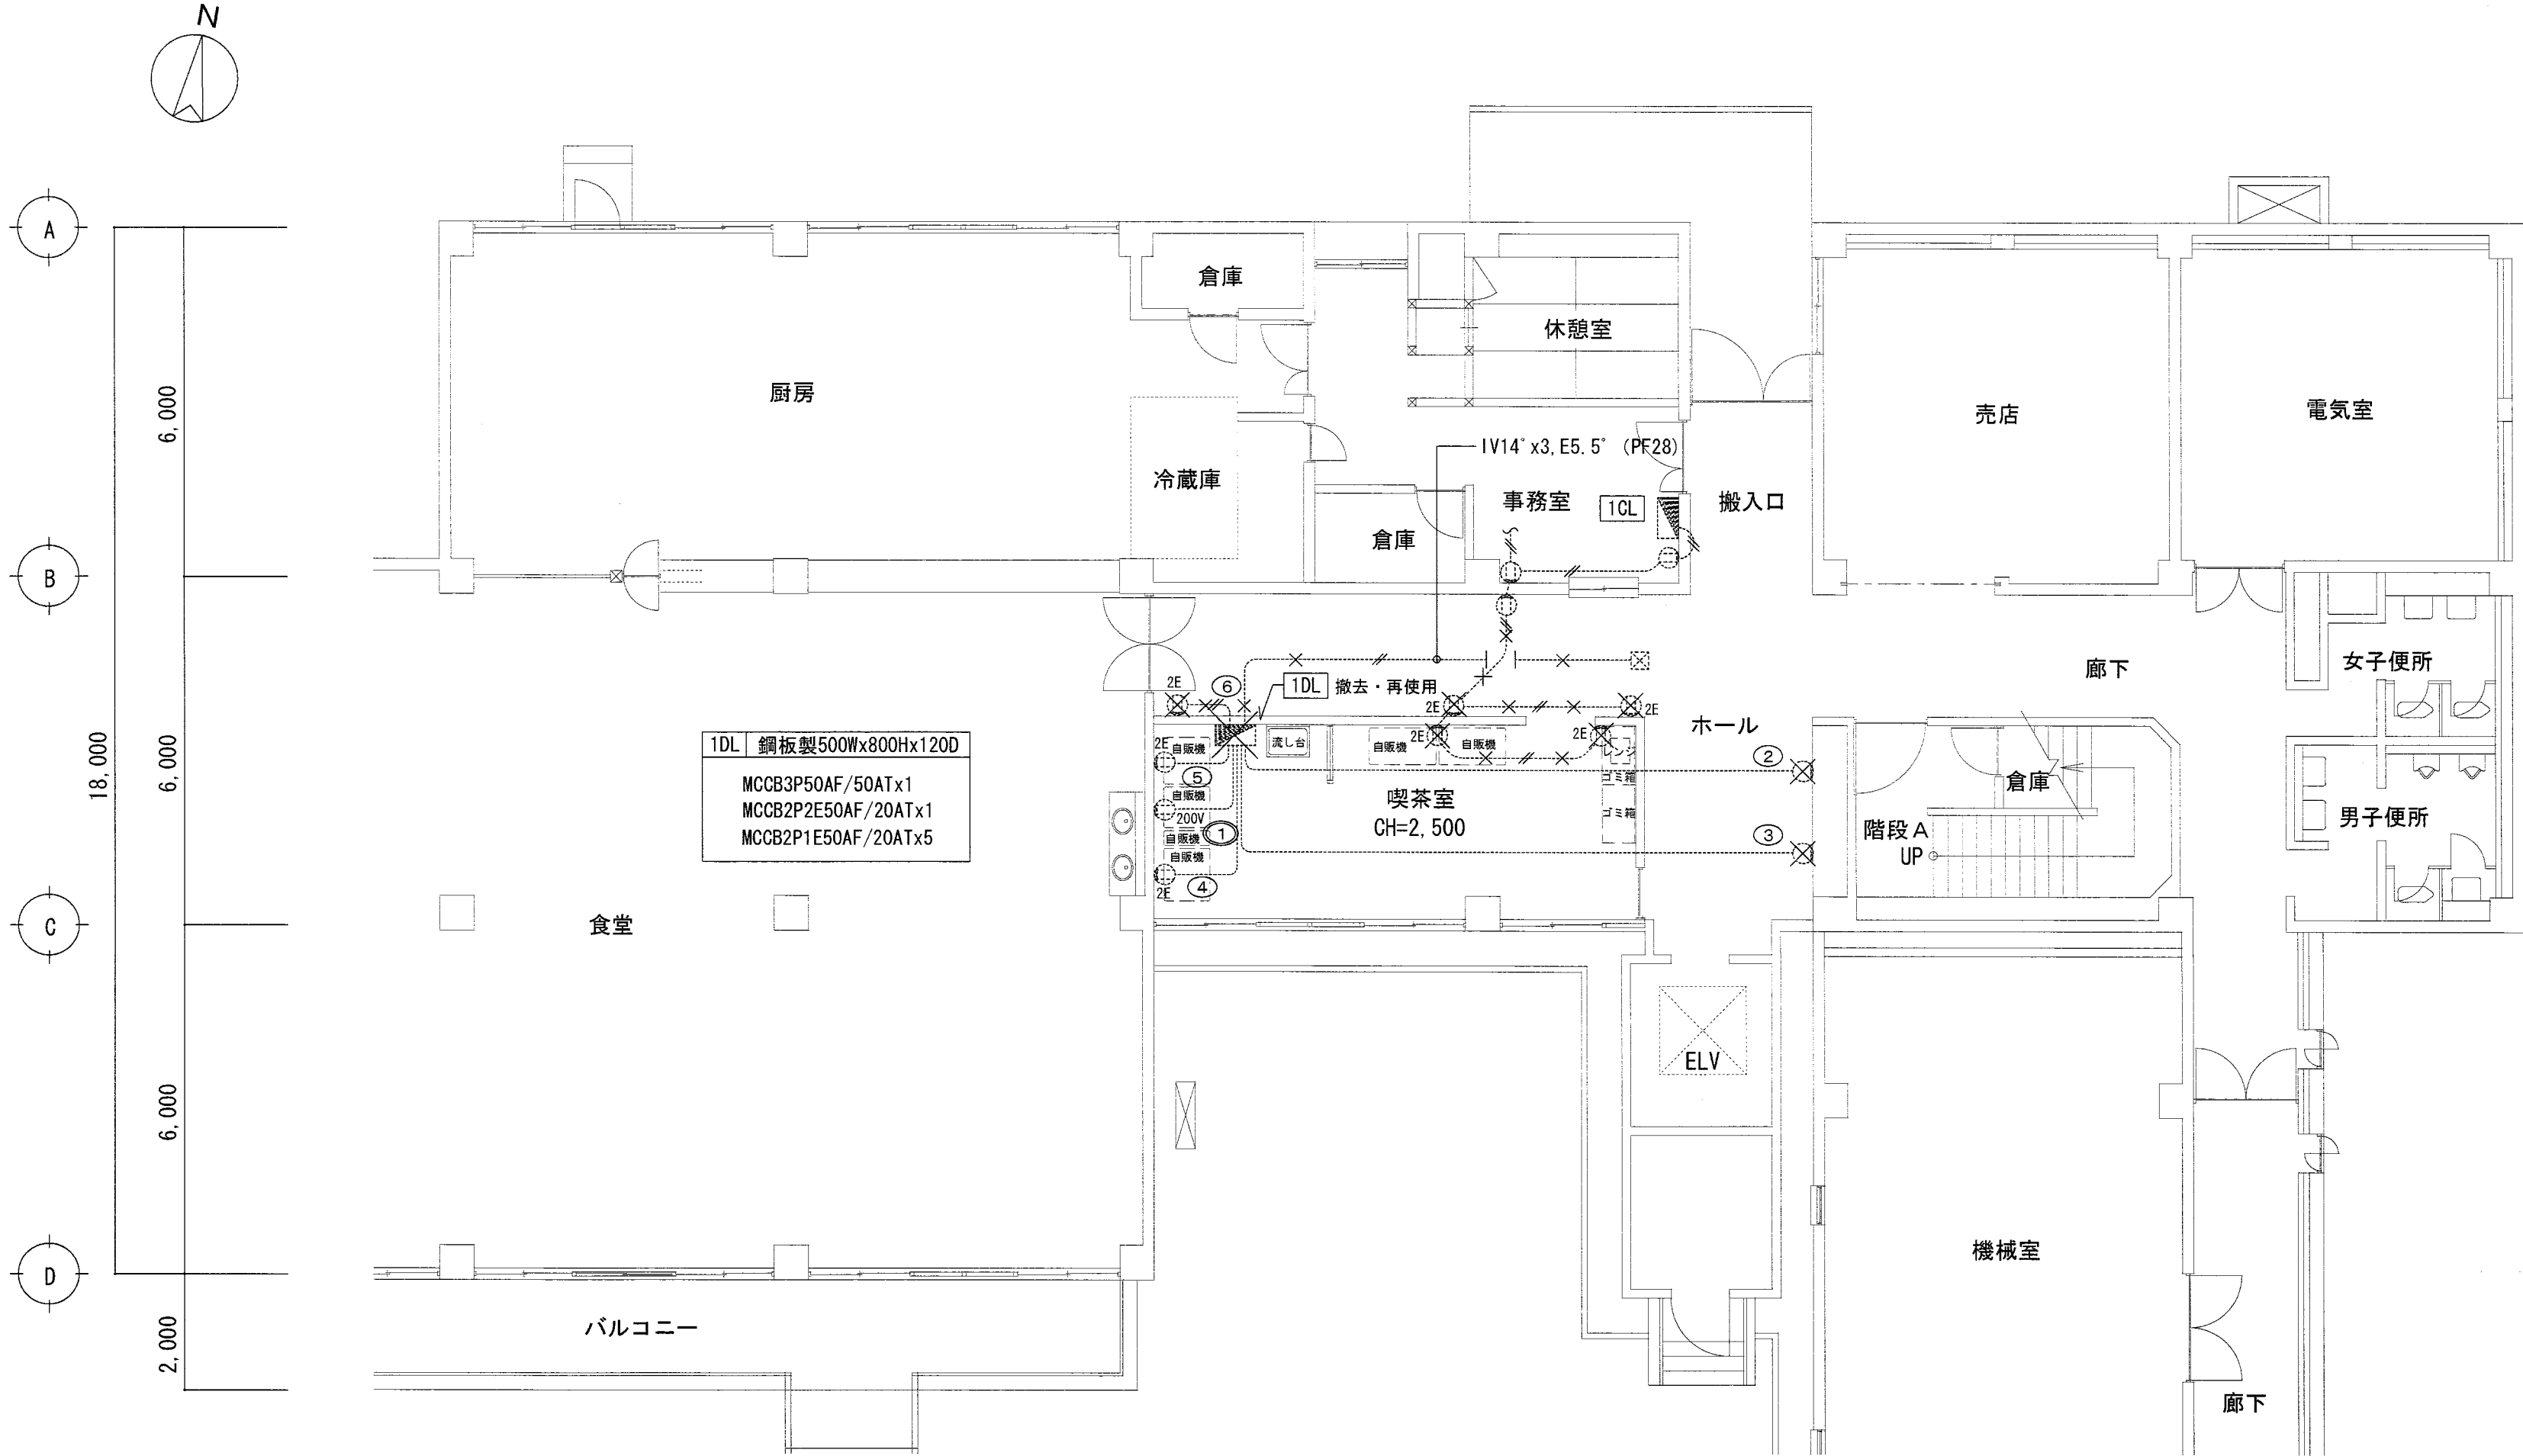

| 電灯分電盤 TEL 新設             |       |         |
|--------------------------|-------|---------|
| 市販品 (ホーム盤) 銅板製・壁掛型       |       |         |
| 低圧電灯盤No.1より<br>1φ 3W200V |       |         |
| EM-CET14'                |       |         |
| ELCB3P 50AF/50AT         |       |         |
| 合計: 7200VA               |       |         |
| 回路                       | 容量 VA | 負荷名称    |
| 1                        | 1000  | 電子レンジ 他 |
| 2                        | 1000  | コンセント   |
| 3                        | 1000  | コンセント   |
| 4                        | 1000  | コンセント   |
| 5                        | 1000  | コンセント   |
| 6                        | 1000  | コンセント   |
| 7                        | 200   | コンセント   |
| 8                        | 1000  | 照明・換気扇  |

[illegible]