
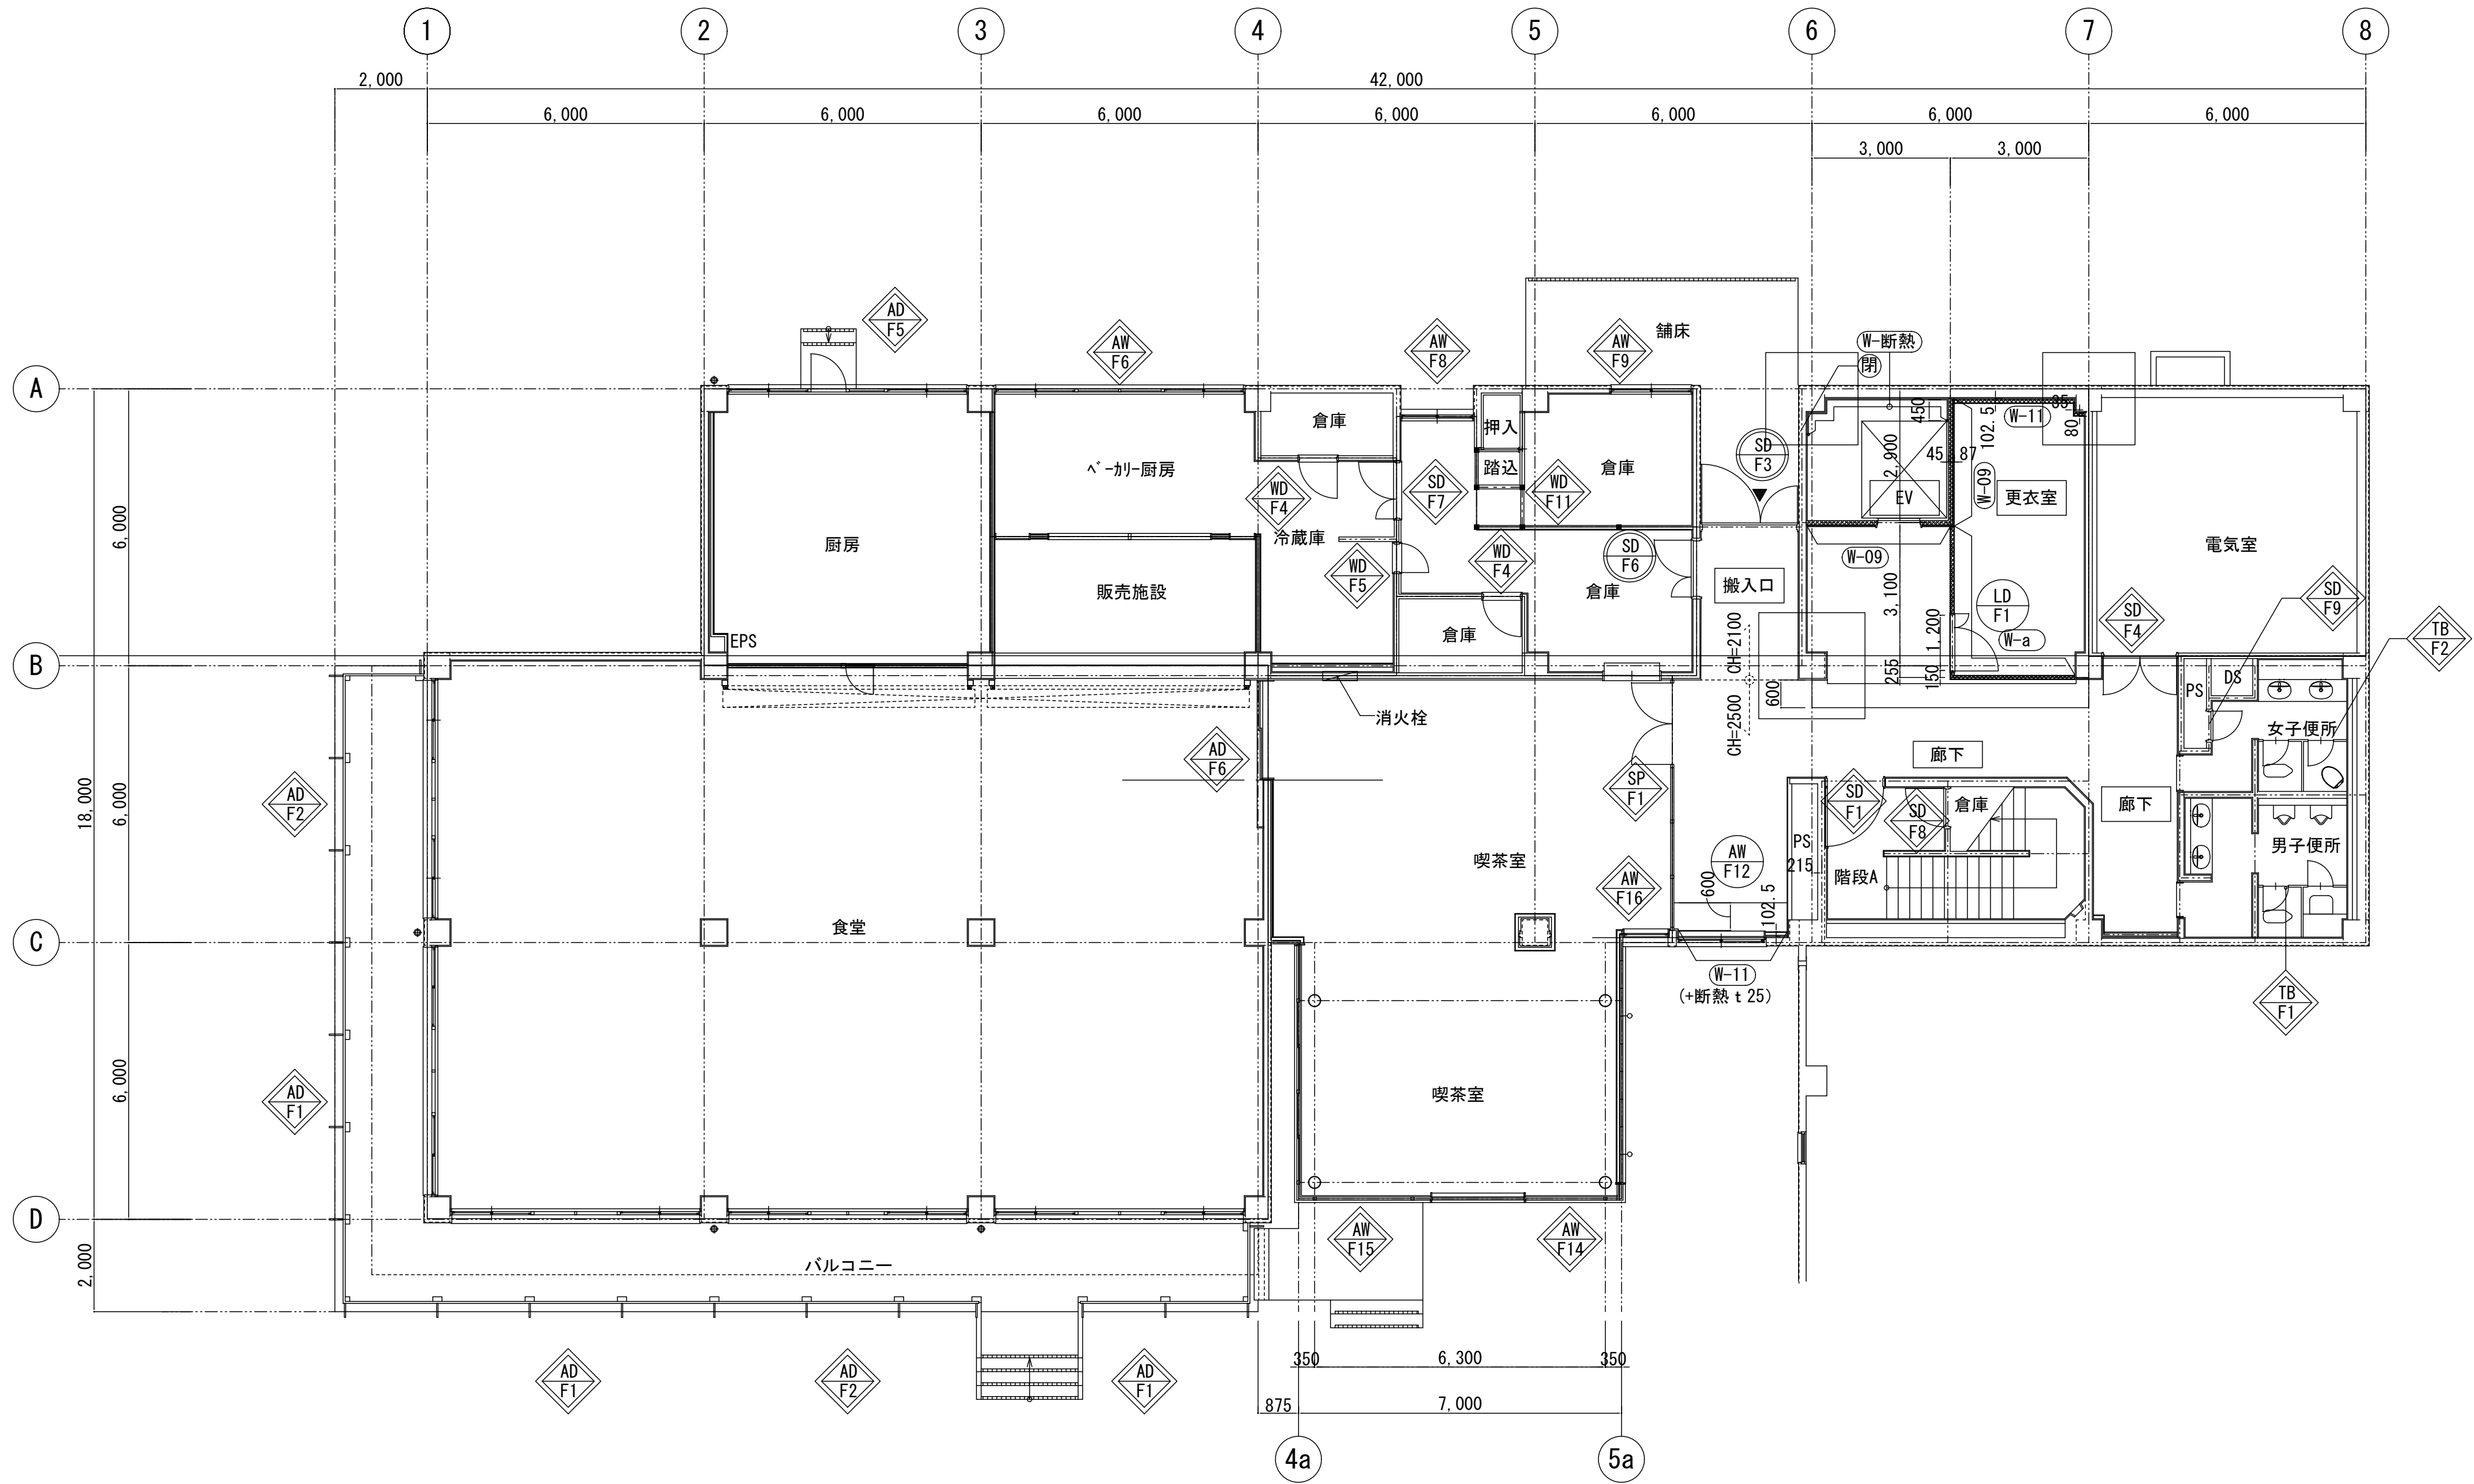


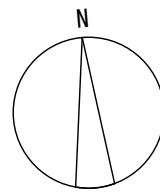

改修工事 概要

(注) 改修において、既設・新設取り合い部及び異なるﾎﾞｰﾄﾞ等の取り合い部には、
適宜目地を設けること。

	：新設壁を示す	
	：床改修範囲を示す	
	：増床部分を示す	
+ ***	：FLからの床レベル高さを示す	
CB	：コンクリートﾌﾟﾛｯｸ100+片LGS+GB-S t 12.5+化粧ｷﾞｬﾙﾎﾞｰﾄﾞ t 6	
W-07	：LGS90+GB-F t 21+GB-R-H t 9.5 （ｸﾞﾗｽｸｰﾙ24kg/m3、50mm充填）（ｽﾗﾌﾞ-ｽﾗﾌﾞ）	耐火遮音壁 FP060NP-0198
W-08	：LGS90+GB-F t 12.5+ t 12.5（ｽﾗﾌﾞ-ｽﾗﾌﾞ）	耐火壁A FP060NP-0714
W-09	：LGS90+GB-F t 21+ t 21（ｽﾗﾌﾞ-ｽﾗﾌﾞ）	耐火壁B FP060NP-0007
W-10	：LGS90+GB-R t 12.5（ｸﾞﾗｽｸｰﾙ24kg/m3、50mm充填）	遮音壁
W-11	：LGS65+GB-R t 12.5（ｽﾗﾌﾞ-ｽﾗﾌﾞ） （屋外に接する壁は断熱 t 25取付）	間仕切壁A
W-12	：LGS65+GB-R t 12.5（天井まで）	間仕切壁B
W-断熱	：現場発泡工法A種 t 25 （熱橋部はw450以上吹き付けること。）	
※撤去新設する鋼製建具の腰壁及び展開図に図示ある腰壁は、断熱 t 25+LGS65+GB-R t 12.5とする。仕上げは仕上げ表による。		
※改修範囲及び図中寸法図示ある柱型は、柱型詳細図に準ずること。		
■ 建具凡例		
記 号	内 容	仕様・数量
AW* SD* WD* LD* HLD*	：建具新設（額縁共）	建具表による
AW* SD* WD* TB*	：既存のまま（額縁共）	建具表による
SD*	：既存利用 + DP	〃
AW F1 AW F2	※撤去後、既設コンクリート腰壁上端にコンクリート立上りを設ける。 接着系あと施工ﾌﾞﾛｯｸ-D10@150 主筋2-D13 D10@150（ﾀﾞｲﾔｸﾞﾗﾑ）	
■ 開口閉塞		
閉	：構造図による	
閉	：W-07 の上 化粧ｷﾞｬﾙﾎﾞｰﾄﾞ t6（便所側のみ） W750xH900 2ヶ所	
■ 屋内消火栓・消火器		
	屋内消火栓	2F x 1
	消火器ﾎﾞｯｸｽ（埋込型）	2F x 2
	消火器ﾎﾞｯｸｽ（置型）	2F x 1 3F x 1
作成日	2019年 5月	図面番号 <

浜 松 医 科 大 学 施 設 課

工事名 浜松医科大学附属図書館等改修その他工事

課	課長	係	担
長	補佐	長	当



平 野 建 設 株 式 有 限 公 司
静岡県磐田市国府台63-2

設計番号 20180353

一級建築士 NO. 273069

高木 耕一

作成日 2019年 5月

担 当

図面名称 【改修後】福利施設棟 1階平面詳細図
縮 尺 A1：1/100 A3：1/200

A044