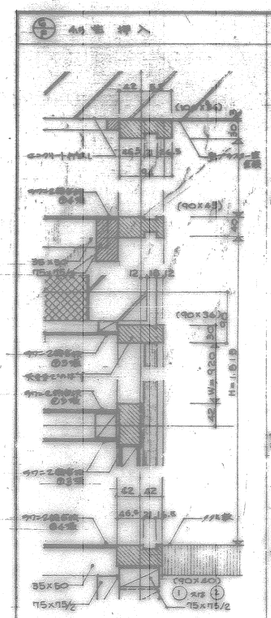

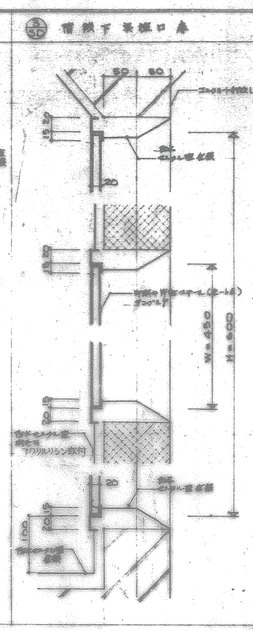

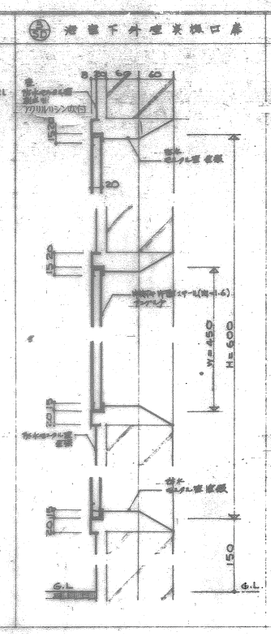

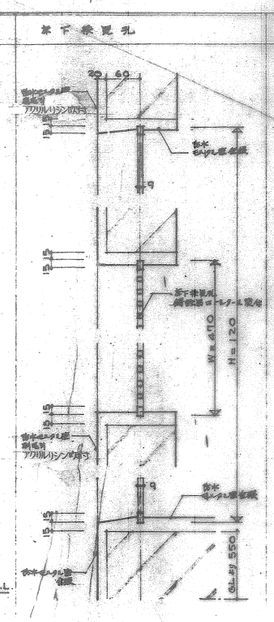

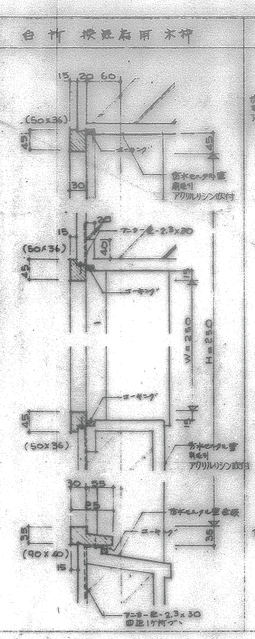

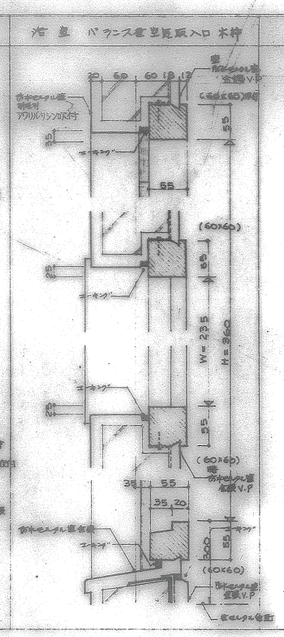

枠まわり詳細図 (2) 1:5

記号	名称		等級	材質	寸法		備考
扉	一般扉		上小骨	ｻｯｼ ｽﾁｰﾙ ｽﾁｰﾙ	90	90	
	玄関親子扉	上ミ框	上小骨	ｽﾁｰﾙ ｽﾁｰﾙ ｽﾁｰﾙ	90	55	
		腰ラ桟	〃	〃 〃 〃	120	24	
	便所入口	上骨	〃	〃 〃 〃	90	36	㊥
		竪骨	〃	〃 〃 〃	90	36	
		鏡板	〃	ｻｯｼ ｽﾁｰﾙ ｽﾁｰﾙ	90	40	
	倉庫入口	上骨	〃	ｽﾁｰﾙ ｽﾁｰﾙ ｽﾁｰﾙ	90	36	㊦
		竪骨	〃	〃 〃 〃	90	36	
		鏡板	〃	ｻｯｼ ｽﾁｰﾙ ｽﾁｰﾙ	90	40	
	下地窓	上下骨	〃	ｽﾁｰﾙ ｽﾁｰﾙ ｽﾁｰﾙ	90	30	㊧
		竪骨	〃	〃 〃 〃	90	30	天井までの寸法
6帖 (No.1)	物置	鏡板	〃	ｽﾁｰﾙ ｽﾁｰﾙ ｽﾁｰﾙ	100	36	㊤
押入	下地窓	〃	〃	〃 〃 〃	90	45	
		竪骨	〃	〃 〃 〃	90	36	
		鏡板	〃	ｻｯｼ ｽﾁｰﾙ ｽﾁｰﾙ	90	40	
6帖 (No.2)	物置	鏡板	〃	ｽﾁｰﾙ ｽﾁｰﾙ ｽﾁｰﾙ	90	36	㊤
	便所	竪骨	〃	〃 〃 〃	90	36	
	書庫	鏡板	〃	ｽﾁｰﾙ ｽﾁｰﾙ ｽﾁｰﾙ	90	36	㊤
6帖 (No.1)	竪骨		〃	〃 〃 〃	90	40	天井までの寸法

記号	名称		等級	材質	寸法		備考
壁	腰下～6帖(No.1)	鏡板	上小骨	ｻｯｼ ｽﾁｰﾙ ｽﾁｰﾙ	90	40	
	6帖 (No.1)	鏡板	〃	ｽﾁｰﾙ ｽﾁｰﾙ ｽﾁｰﾙ	90	36	㊤
	6帖 (No.2)	鏡板	〃	ｻｯｼ ｽﾁｰﾙ ｽﾁｰﾙ	90	40	
	台所	鏡板	〃	ｽﾁｰﾙ ｽﾁｰﾙ ｽﾁｰﾙ	90	36	㊦
	4.5帖	竪骨	〃	〃 〃 〃	90	36	
		鏡板	〃	ｻｯｼ ｽﾁｰﾙ ｽﾁｰﾙ	90	40	
	4.5帖	鏡板	〃	ｽﾁｰﾙ ｽﾁｰﾙ ｽﾁｰﾙ	100	36	㊤
	押入	中棚受	〃	〃 〃 〃	90	45	
		竪骨	〃	〃 〃 〃	90	36	天井まで 815下
		鏡板	〃	ｻｯｼ ｽﾁｰﾙ ｽﾁｰﾙ	90	40	
	便所	鏡板	〃	ｽﾁｰﾙ ｽﾁｰﾙ ｽﾁｰﾙ	30	36	コンクリート壁の場合
	〃	〃	〃	〃 〃 〃	20 24	36	木造壁の場合
	タタミ寄セ	〃	〃	〃 〃 〃	36	40	コンクリート壁の場合
	〃	〃	〃	〃 〃 〃	20	40	木造壁の場合
	腰板	〃	〃	〃 〃 〃	36 60	36 36	一般 AW-3 のみ
	竹木	〃	〃	ｻｯｼ ｽﾁｰﾙ ｽﾁｰﾙ	95	24	コンクリート壁の場合
	〃	〃	〃	〃 〃 〃	95	18	木造壁の場合
	〃	〃	〃	〃 〃 〃	155	24	省金入り下地
廻縁	回天		小骨	ｽﾁｰﾙ ｽﾁｰﾙ ｽﾁｰﾙ	35	50	@360
敷居	敷木居		〃	〃 〃 〃	75	75/2	
鴨居	中棚受		〃	〃 〃 〃	75	75/2	
	中棚受		〃	〃 〃 〃	75	75/2	
	敷下端		〃	〃 〃 〃	20	15	
	吊木・下棚板		2等	ラワン		20 4 30 3	延長もとむ

記号	名称		等級	材質	寸法		備考
押入	棚板		上小骨	ｽﾁｰﾙ ｽﾁｰﾙ ｽﾁｰﾙ	35	50	@360
	棚木端		〃	〃 〃 〃	75	75/2	
	中棚受		〃	〃 〃 〃	75	75/2	
	中棚		〃	〃 〃 〃	75	40	6帖(No.1)押入のみ
	間仕切		〃	〃 〃 〃	36	21	ﾀﾃ @900
	〃		〃	〃 〃 〃	15	100/2	ヨコ @450
	敷下端		〃	〃 〃 〃	20	15	
	天井竿縁		〃	〃 〃 〃	20	15	
	吊木・下棚板		2等	ラワン		20 4 30 3	延長もとむ
天井	竿縁		上小骨	ｽﾁｰﾙ ｽﾁｰﾙ ｽﾁｰﾙ	30	36	コンクリート壁の場合
	〃		〃	〃 〃 〃	25	36	木造壁の場合
	〃		〃	〃 〃 〃	30	36	押入・和室
竿縁	吊木	1等	〃	〃 〃 〃	36	40	@450
	〃		〃	〃 〃 〃	36	40	廊下、和室
	〃		〃	〃 〃 〃	36	40	床上置天井
	竿木		〃	〃 〃 〃	36	40	@900
建具	バランス窓型板張入木枠		〃	ｽﾁｰﾙ ｽﾁｰﾙ ｽﾁｰﾙ	60	60	
	6竹貼しの木枠		〃	〃 〃	50	35	
	地袋窓板付框木		〃	〃 〃	40	20	
	荷物窓板付木枠		〃	〃 〃	36 90	50 40	
	腰付障子		〃	ｻｯｼ ｽﾁｰﾙ ｽﾁｰﾙ		@24	
造作	1 幅木	上小骨	〃	ﾏﾂ ｽﾁｰﾙ ｽﾁｰﾙ		@12	
	2 台輪	〃	〃	〃 〃 〃		@15	
	3 [illegible]	化粧合板	1等	ラワン		@ 5.5	

ボード張等は特記のない限り本仕様による

壁		天井	
和室 ①	80mm	プラスト石膏板	3mm
〃 ②	50	サワラ2級羽目板	3
ｺﾝｸﾘｰﾄ壁ｸﾗｲｽﾄﾚｰﾝ@20	各段 2丁	〃 〃	〃 〃
事務 ﾌﾟﾗｽﾄﾎﾞｰﾄﾞ張	各段 20	ベニヤニー張	5
〃 〃	〃	石膏ボード	9
押入 サワラ6級羽目	4		
ベニヤフローリング (松印松フローリング)	12	石綿セメント板	5

使用箇所	壁仕様メッキ有	省金物有	ガラス有 @150 型板と交換	ガムミ有 又はスチレン有	網戸ネジ
プラスト石膏板					
荷受窓型付框木					1枚 2本宛
石綿セメント板					上部 @250～300
石膏ボード			@150		
押入吊物	@150				
地袋 和物等		隠つまし ｽﾁﾙ 張取			

(備) 1. 木材の樹種については日本農林規格を標準とする
2. 個人寸法を標準寸法である

木材寸法表

工事名称	浜松医科大学	図番	D15---17
図面名称	枠廻り詳細図 (2) 木材寸法表	製作	S2・8・
浜松医科大学業務部施設課	設計 課長 補佐 係長	縮尺	1/5

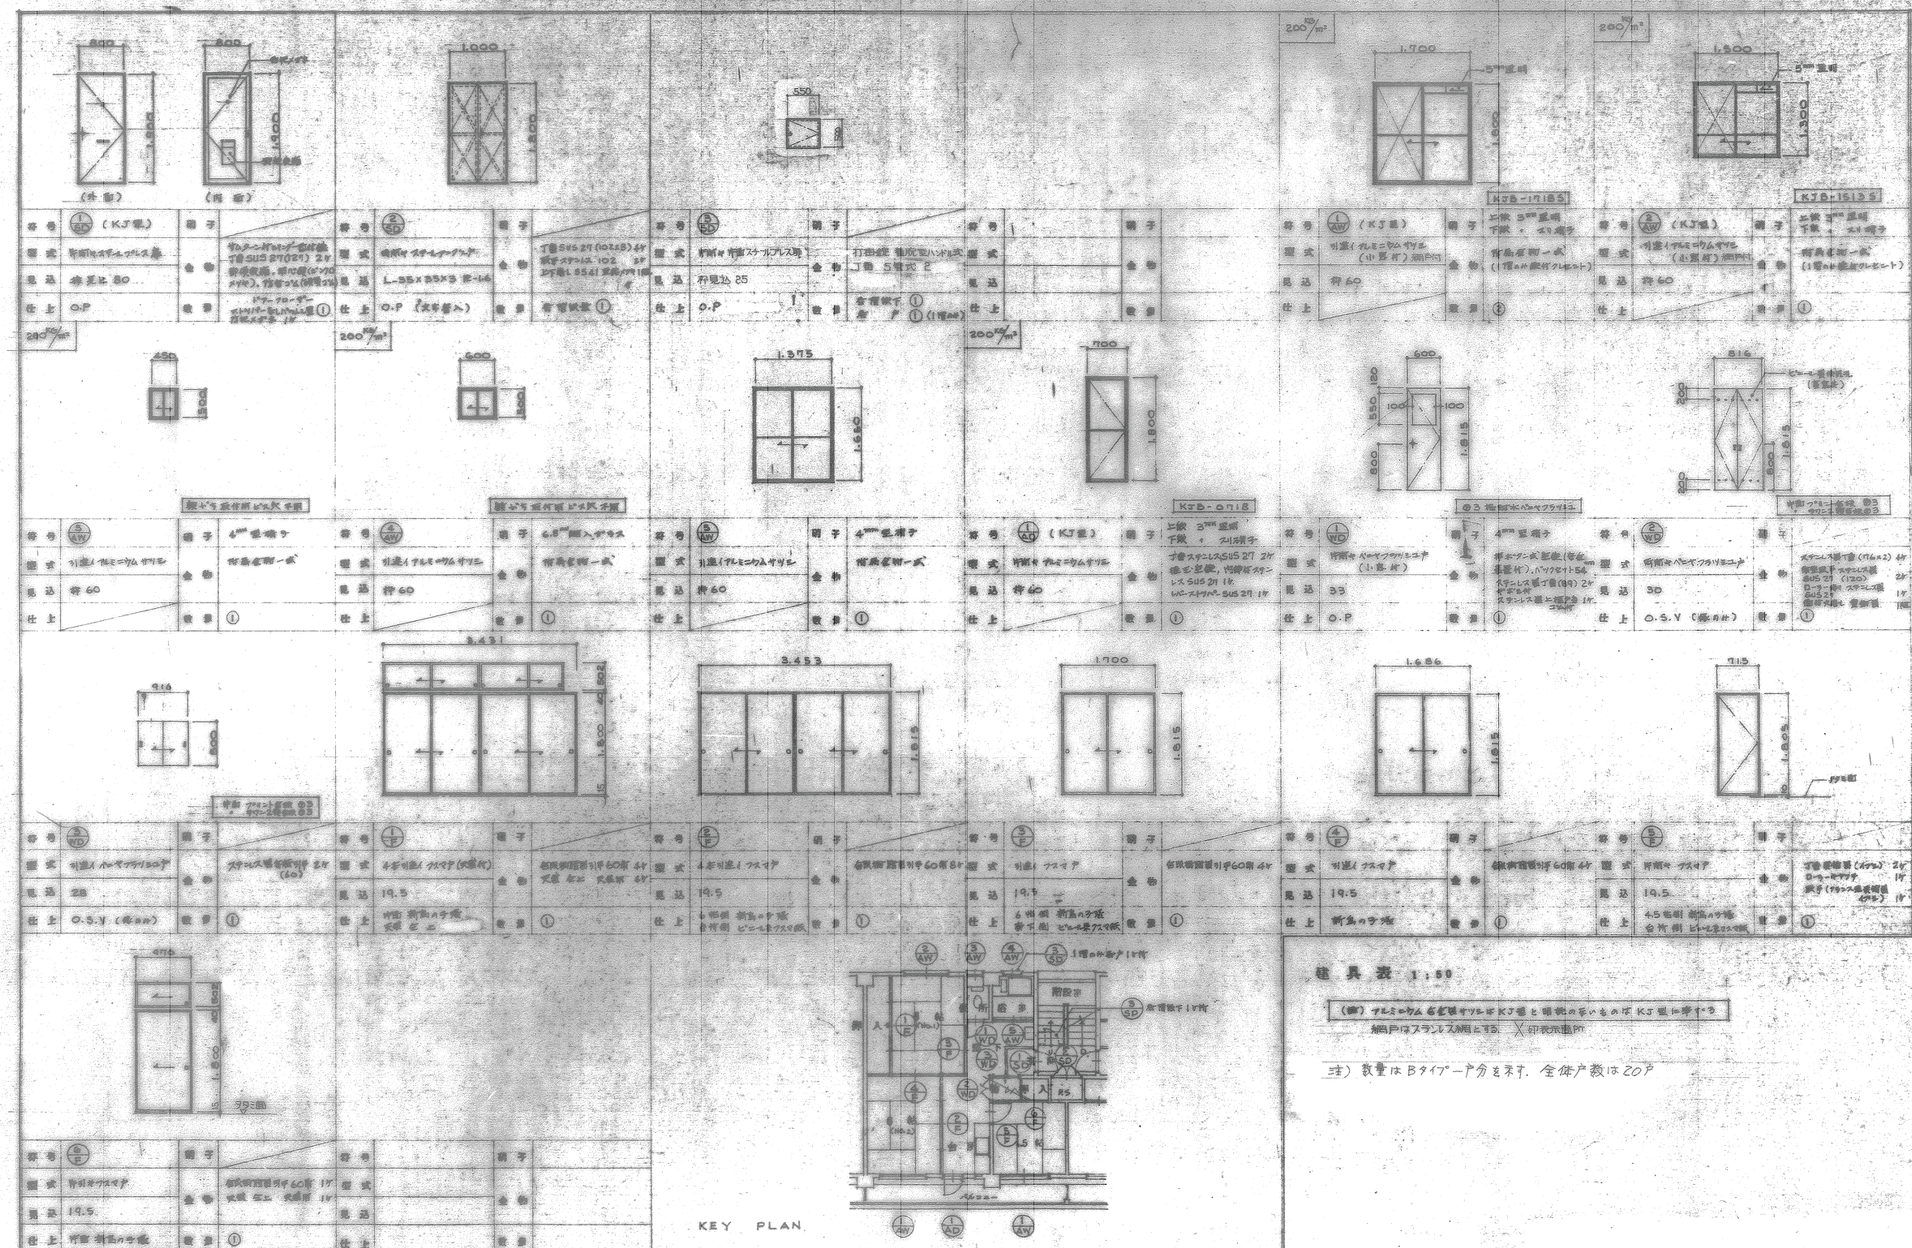
(外部)
(内部)
(1階)
(2階)
(3階)
KJB-1718S
KJB-1513S
KJB-0718
建具表 1:50
(注) 数量はBタイプ一戸分を示す. 全体戸数は20戸
KEY PLAN
工事名称 浜松医科大学職員宿舎新営その他工事
図面名称 建具表
浜松医科大学業務部施設課

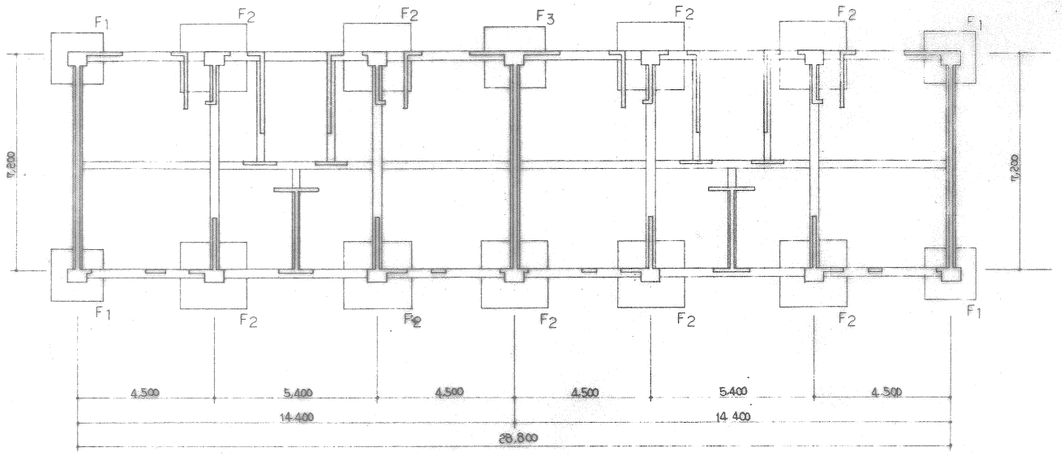

基礎伏図 S=1:100

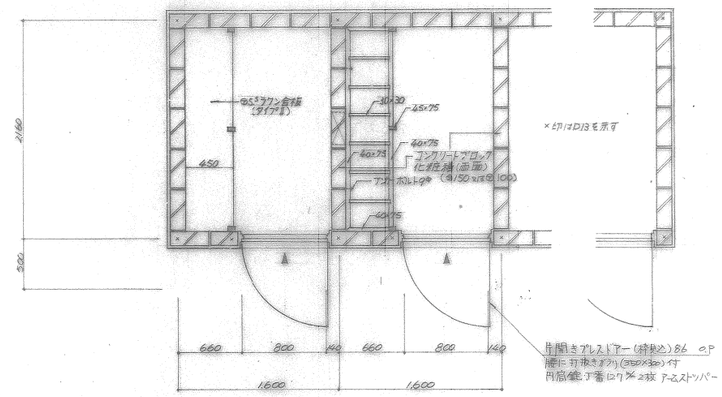

物置平面詳細図 S=1:30

基礎リスト

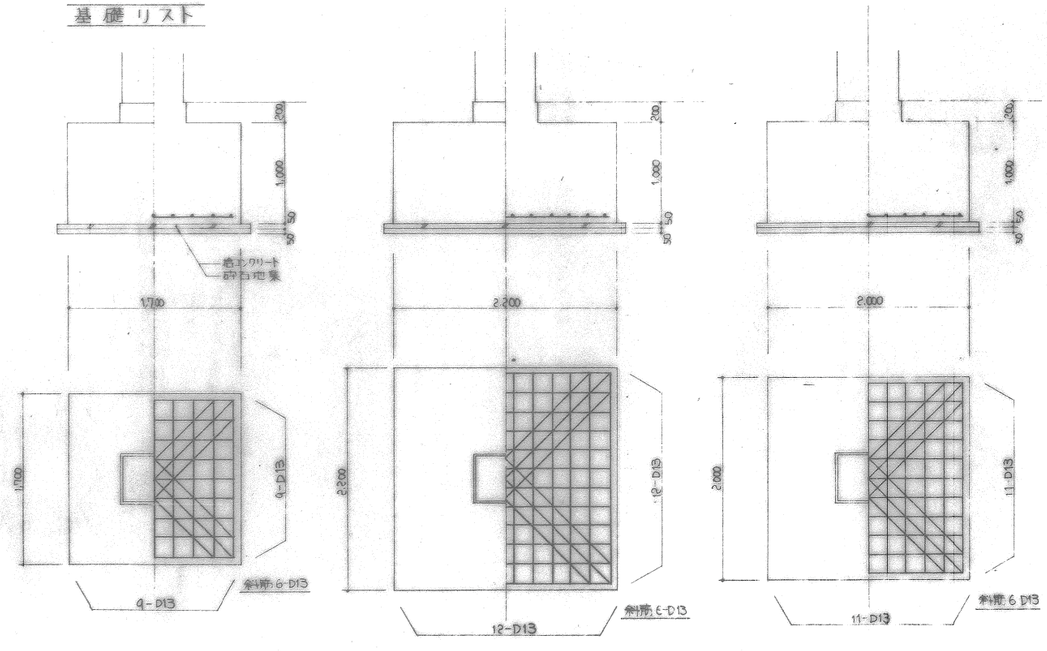

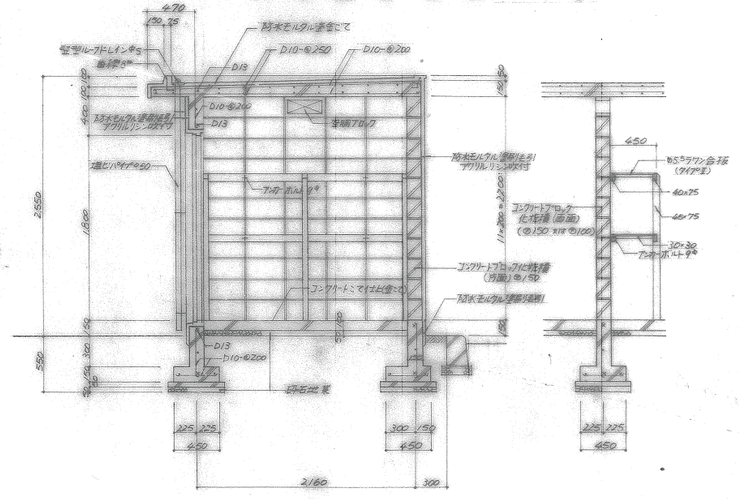

物置断面詳細図 S=1:30

工事名称	浜松医科大学新事務管理棟その他工事	図番	C1 — 6
図面名称	基礎伏図 基礎リスト・物置平面断面詳細図	製作	52・8・
浜松医科大学業務部施設課	課長 課長 補佐 係長 係	縮尺	1:30 100

柱リスト

階＼柱	C1	C2
5		
B × D	600 × 450	600 × 450
主筋	10 - D19	8 - D19
4		
B × D	600 × 450	600 × 450
主筋	10 - D19	8 - D19
3	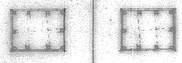	
B × D	600 × 450	600 × 450
主筋	10 - D19	10 - D19
2	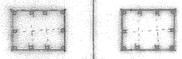	
B × D	600 × 450	600 × 450
主筋	10 - D22	10 - D22
1		
柱脚	Hoop D10-13-100@	Hoop D10-13-100@
B × D	600 × 450	600 × 450
主筋	10 - D22	10 - D22
1	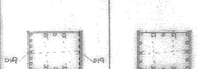	
柱脚	Hoop D10-13-100@	Hoop D10-13-100@
	●-D19 ○-D22	
B × D	600 × 450	600 × 450
主筋	18-D22 + 2-D19	16-D22

大梁リスト

階＼梁	G1 同端	G1 中央	G2 同端	G2 中央	G3 ①通り端部	G3 中央	G3 ②通り端部	G4 同端	G4 中央	G5 同端	G5 中央
R	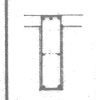	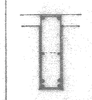	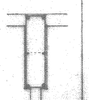	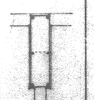	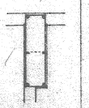	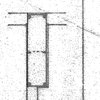	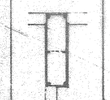	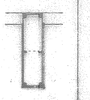	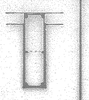	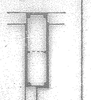	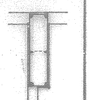
	250 × 790 ~ 865		250 × 790 ~ 865		水下 250 × 790	水上 250 × 865		水下 250 × 790	水上 250 × 865	水下 250 × 790	水上 250 × 865
	3 - D19	2 - D19	2 - D19	2 - D19	2 - D19	2 - D19	2 - D19	2 - D19	2 - D19	2 - D19	2 - D19
	2 - D19	4 - D19	2 - D19	2 - D19	2 - D19	2 - D19	2 - D19	2 - D19	2 - D19	2 - D19	2 - D19
5		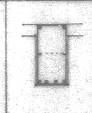	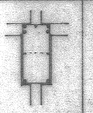	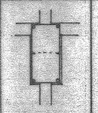	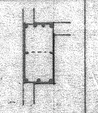	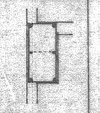	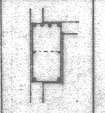	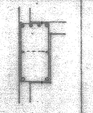	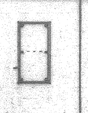	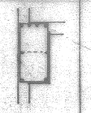	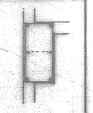
	350 × 650		350 × 650		350 × 650			350 × 650		350 × 650	
	6 - D19	2 - D19	5 - D19	2 - D19	4 - D19	2 - D19	4 - D19	4 - D19	2 - D19	4 - D19	2 - D19
	3 - D19	4 - D19	2 - D19	2 - D19	3 - D19	2 - D19	2 - D19	2 - D19	2 - D19	2 - D19	2 - D19
4	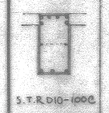		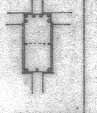	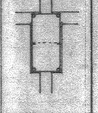	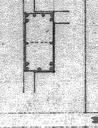	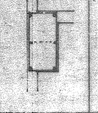	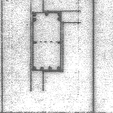	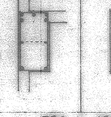		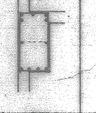	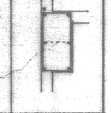
	S.T.R D10-100@										
	350 × 650		350 × 650		350 × 650			350 × 650		350 × 650	
	6 - D22	2 - D22	6 - D19	2 - D19	6 - D19	2 - D19	5 - D19	5 - D19	2 - D19	5 - D19	2 - D19
	3 - D22	4 - D22	3 - D19	2 - D19	5 - D19	2 - D19	4 - D19	2 - D19	2 - D19	4 - D19	2 - D19
3	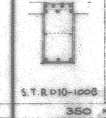	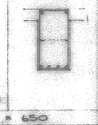	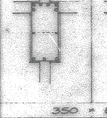	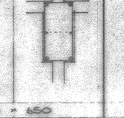	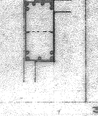	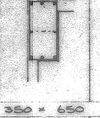	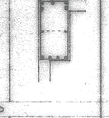		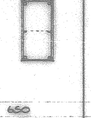	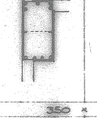	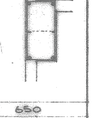
	S.T.R D10-100@										
	350 × 650		350 × 650		350 × 650			350 × 650		350 × 650	
	7 - D22	2 - D22	6 - D22	2 - D22	6 - D22	3 - D22	5 - D22	5 - D22	2 - D22	5 - D22	2 - D22
	3 - D22	4 - D22	3 - D22	2 - D22	5 - D22	3 - D22	4 - D22	3 - D22	2 - D22	4 - D22	2 - D22
2	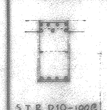	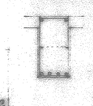	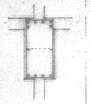	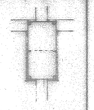	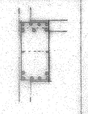	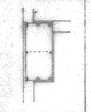	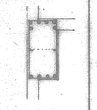	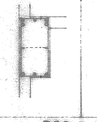	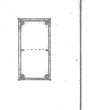	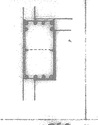	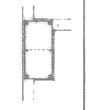
	S.T.R D10-100@										
	350 × 650		350 × 650		350 × 650			350 × 650		350 × 650	
	7 - D22	2 - D22	6 - D22	2 - D22	7 - D22	3 - D22	6 - D22	5 - D22	2 - D22	6 - D22	2 - D22
	4 - D22	4 - D22	4 - D22	2 - D22	6 - D22	3 - D22	4 - D22	3 - D22	2 - D22	4 - D22	2 - D22

小梁リスト

小梁＼階	B1 同端	B1 中央	B2
R	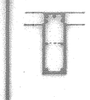	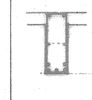	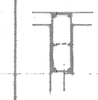
B × D	250 × 827		250 × 865
上筋	5 - D19	2 - D19	2 - D19
下筋	2 - D19	5 - D19	2 - D19
5 ~ 2	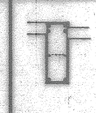	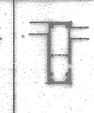	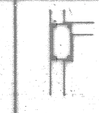
B × D	250 × 650		250 × 400
上筋	4 - D19	2 - D19	2 - D19
下筋	2 - D19	4 - D19	2 - D19

基礎梁リスト

	FG1	FG2(FG1')	FB	FB'
	全断面	外端 / 内端中央	全断面	全断面
	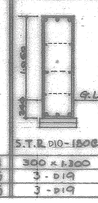	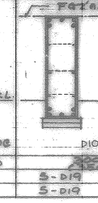		
	S.T.R D10-150@	D10-150@	D10-200@	D10-200@
b × d	300 × 1300	300×1300 / 300×1000	250 × 1050	250×750
上筋	3 - D19	5 - D19 / 3 - D19	2 - D19	2 - D19
下筋	3 - D19	5 - D19 / 3 - D19	2 - D19	2 - D19

(注) 特記なき限り次の通り

- 腰筋 : 2 - D10 トスミ
- S.T.R : RF B - D10 - 200@
  2 ~ 5F 端部 B - D10 - 150@ 中央 B - D10 - 200@
  但し、西1, 西1', 北1 通り B - D10 - 100@, 中央 B - 200@
- 中子筋 : D10 - 900 ピッチ以内
- Hoop : D10 - 100@ 但し、C1, C2 共 1F D10 @100 D13 - 100@
  (但し柱頭、柱脚部ハ D10 - 150 @ トスミ)
- ダイヤ筋 : D10 - 500@

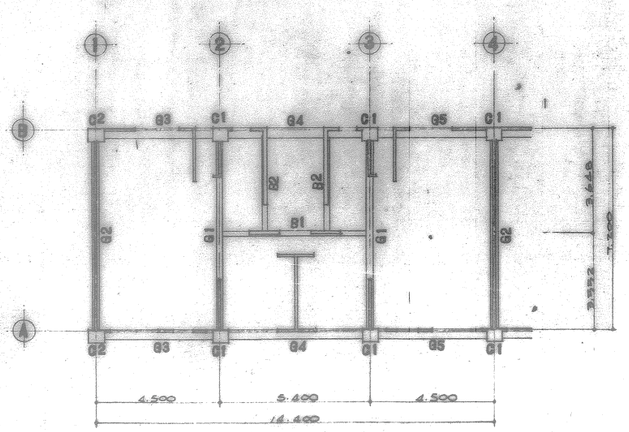

各階梁伏図

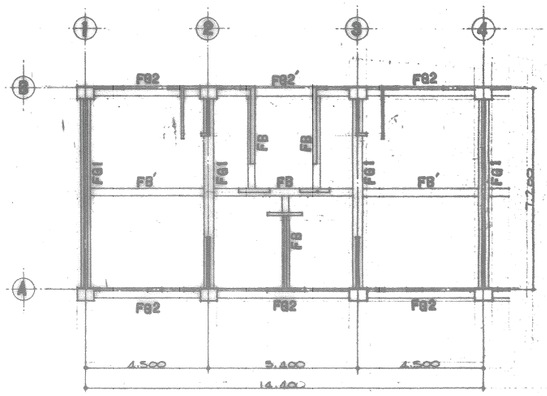

基礎梁伏図

工事名称	浜松医科大学職員宿舎新営その他工事
図面名称	柱梁リスト 基礎梁 各階梁 柱伏図
浜松医科大学業務部施設課	図番 S-1-8 / 製作 52・8・ / 縮尺 1/30 1/100

壁配筋リスト

配筋 \ 壁	W100	W120	W150	W150	(CB) コンクリートブロック t100
			耐力壁	階段室両側壁	
	100	120	150	150	100
タテ筋	D10 - 250@	D10 - 200@	D10 - 250@ ナドリ ダブル	D10・D13 - 200@ 交互	D10 - 400@
ヨコ筋	D10 - 250@	D10 - 200@	D10 250 〃 〃	D10 - 250@	D10 - 600@
			巾止筋 D10 - 900@	巾止筋 D10 - 750@	

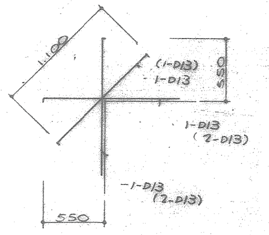

( )ハW150の場合

壁開口部補強図

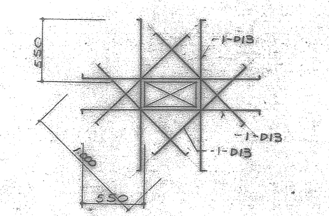

換気孔補強図

(注) 使用換気パイプは光井換気パイプ貫通。
スリーブ直径が Φ100以上ノ場合、補強方法ハ上記ニ準ズル

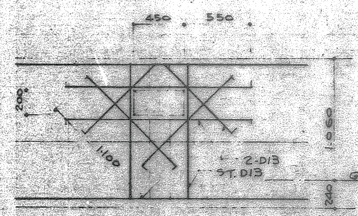

地下換気孔補強図

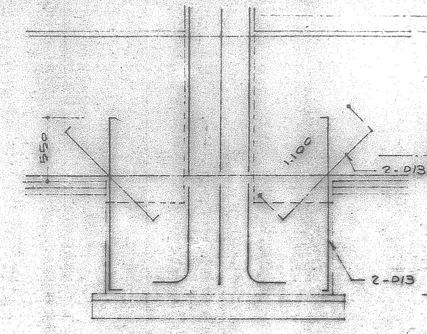

地耐力基礎壁補強図

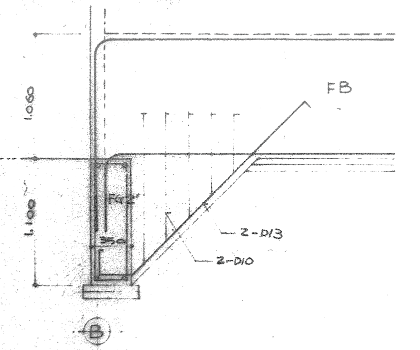

FG2' と FB の接合部配筋図

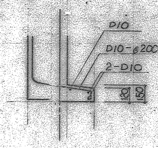

窓枠配筋図

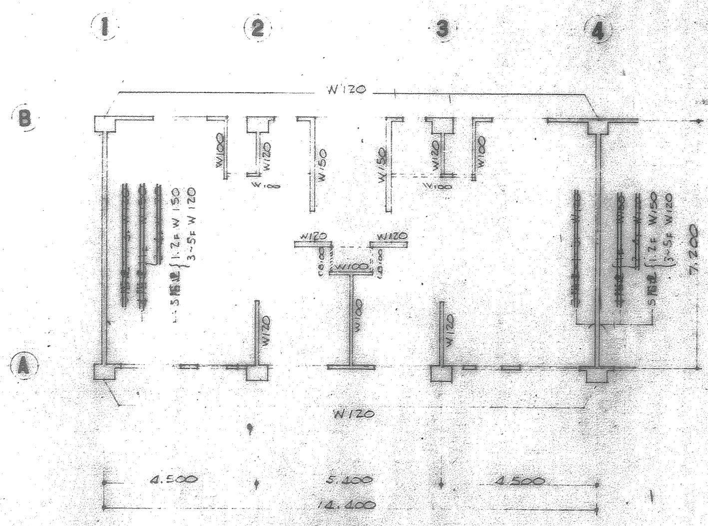

各階壁厚表示図

(注) 指定の無いものは壁厚は全階 W120とし共に現場とする。

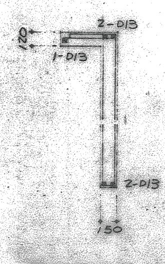

壁隅部補強図

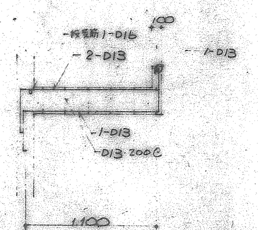

A-A

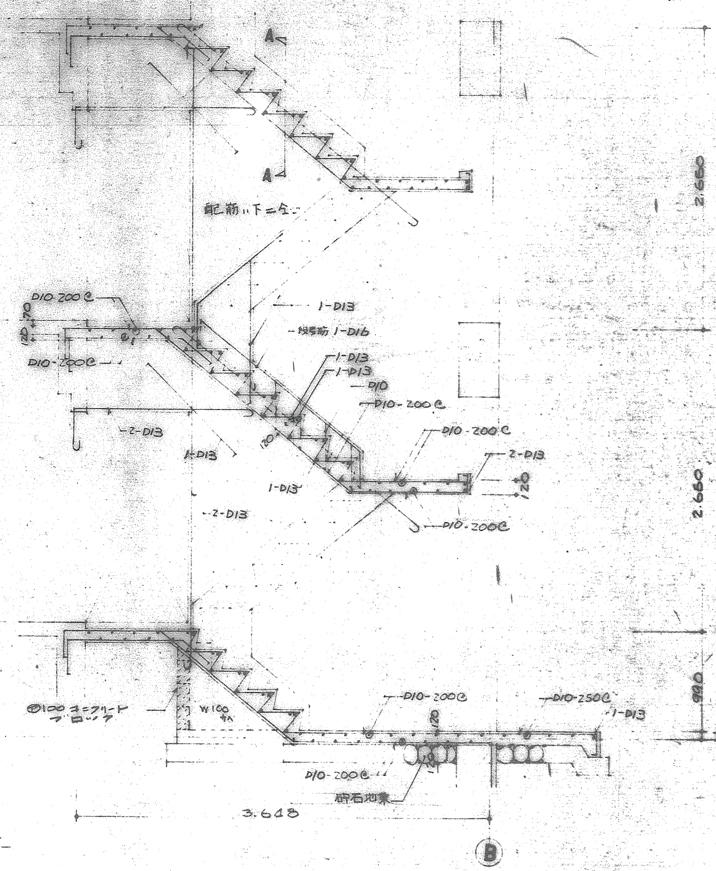

階段配筋図

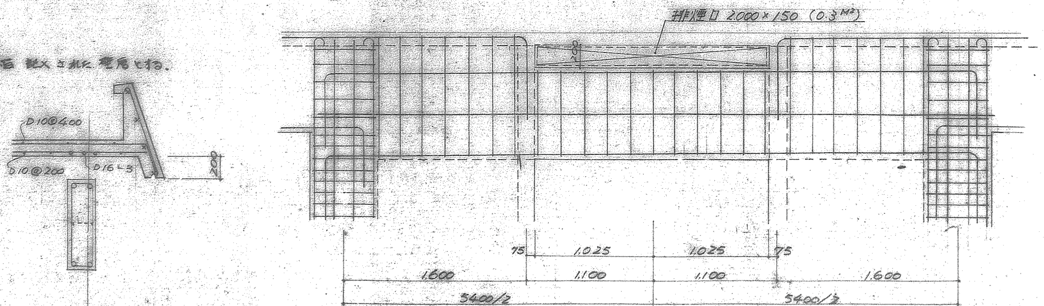

排煙口まわり配筋図 S 1/30

工事名称	浜松医科大学職員宿舎新営その他工事	図番	C3 — 6
図面名称	壁リスト・壁伏図・階段配筋図	製作	52・8・
		縮尺	1 30・100

浜松医科大学業務部施設課 部長 課長 補佐 係長 係

スラブリスト G=1/30

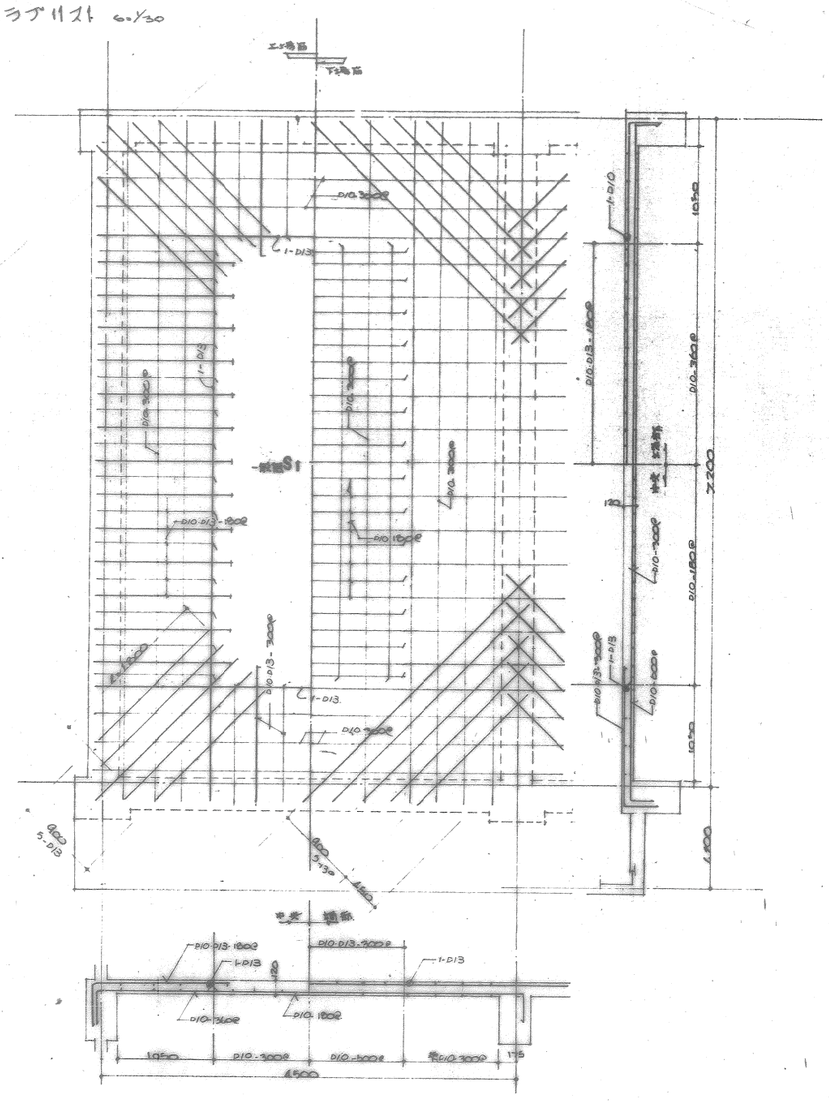

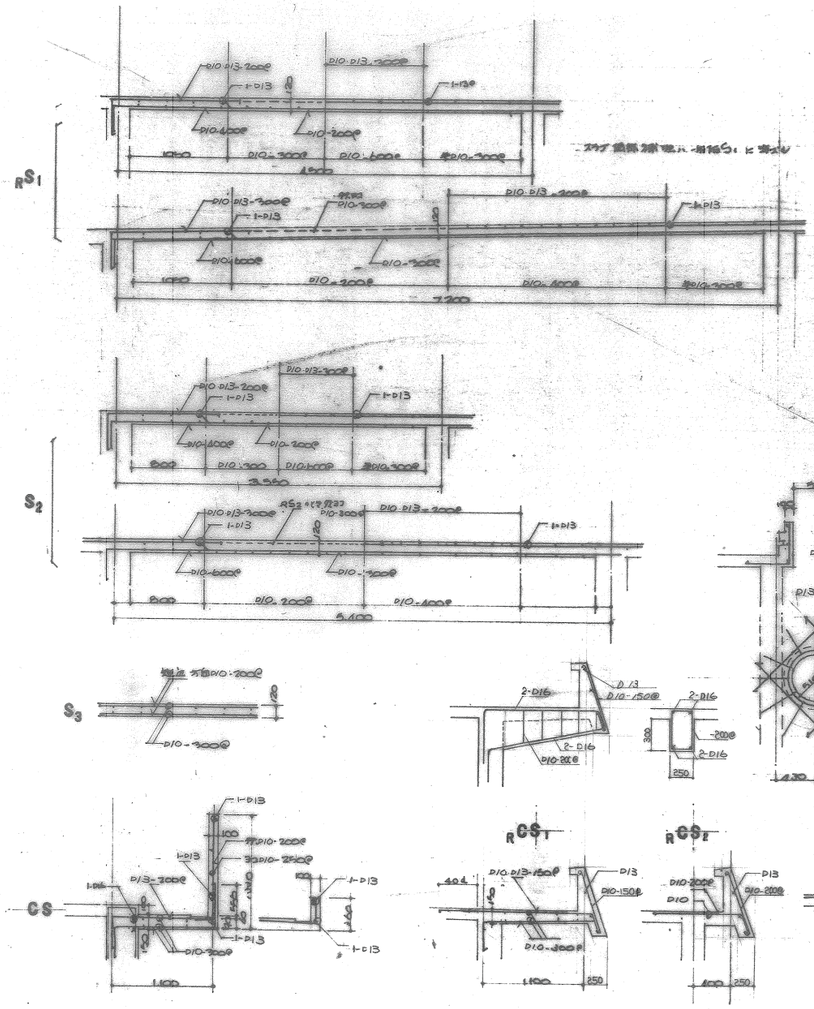

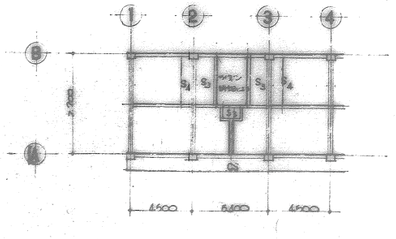

1階スラブ長水図 G=1/200

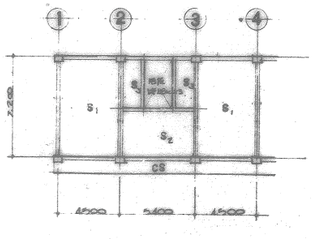

基準階スラブ長水図

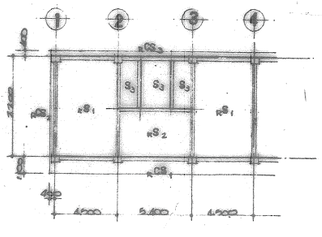

R階スラブ長水図

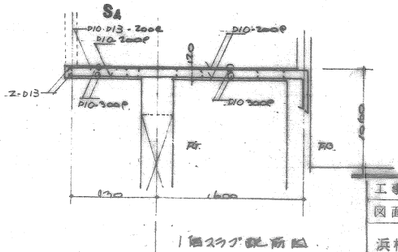

1階スラブ配筋図

工事名称	浜松医科大学調剤情報新棟その他工事	図番	C4 — 6
図面名称	スラブ配筋図 雑配筋図	発行	52・8・
		縮尺	1/30
浜松医科大学業務部施設課	部長 課長 係 係		